


福井都市計画図

昭和五十九年三月修正印刷

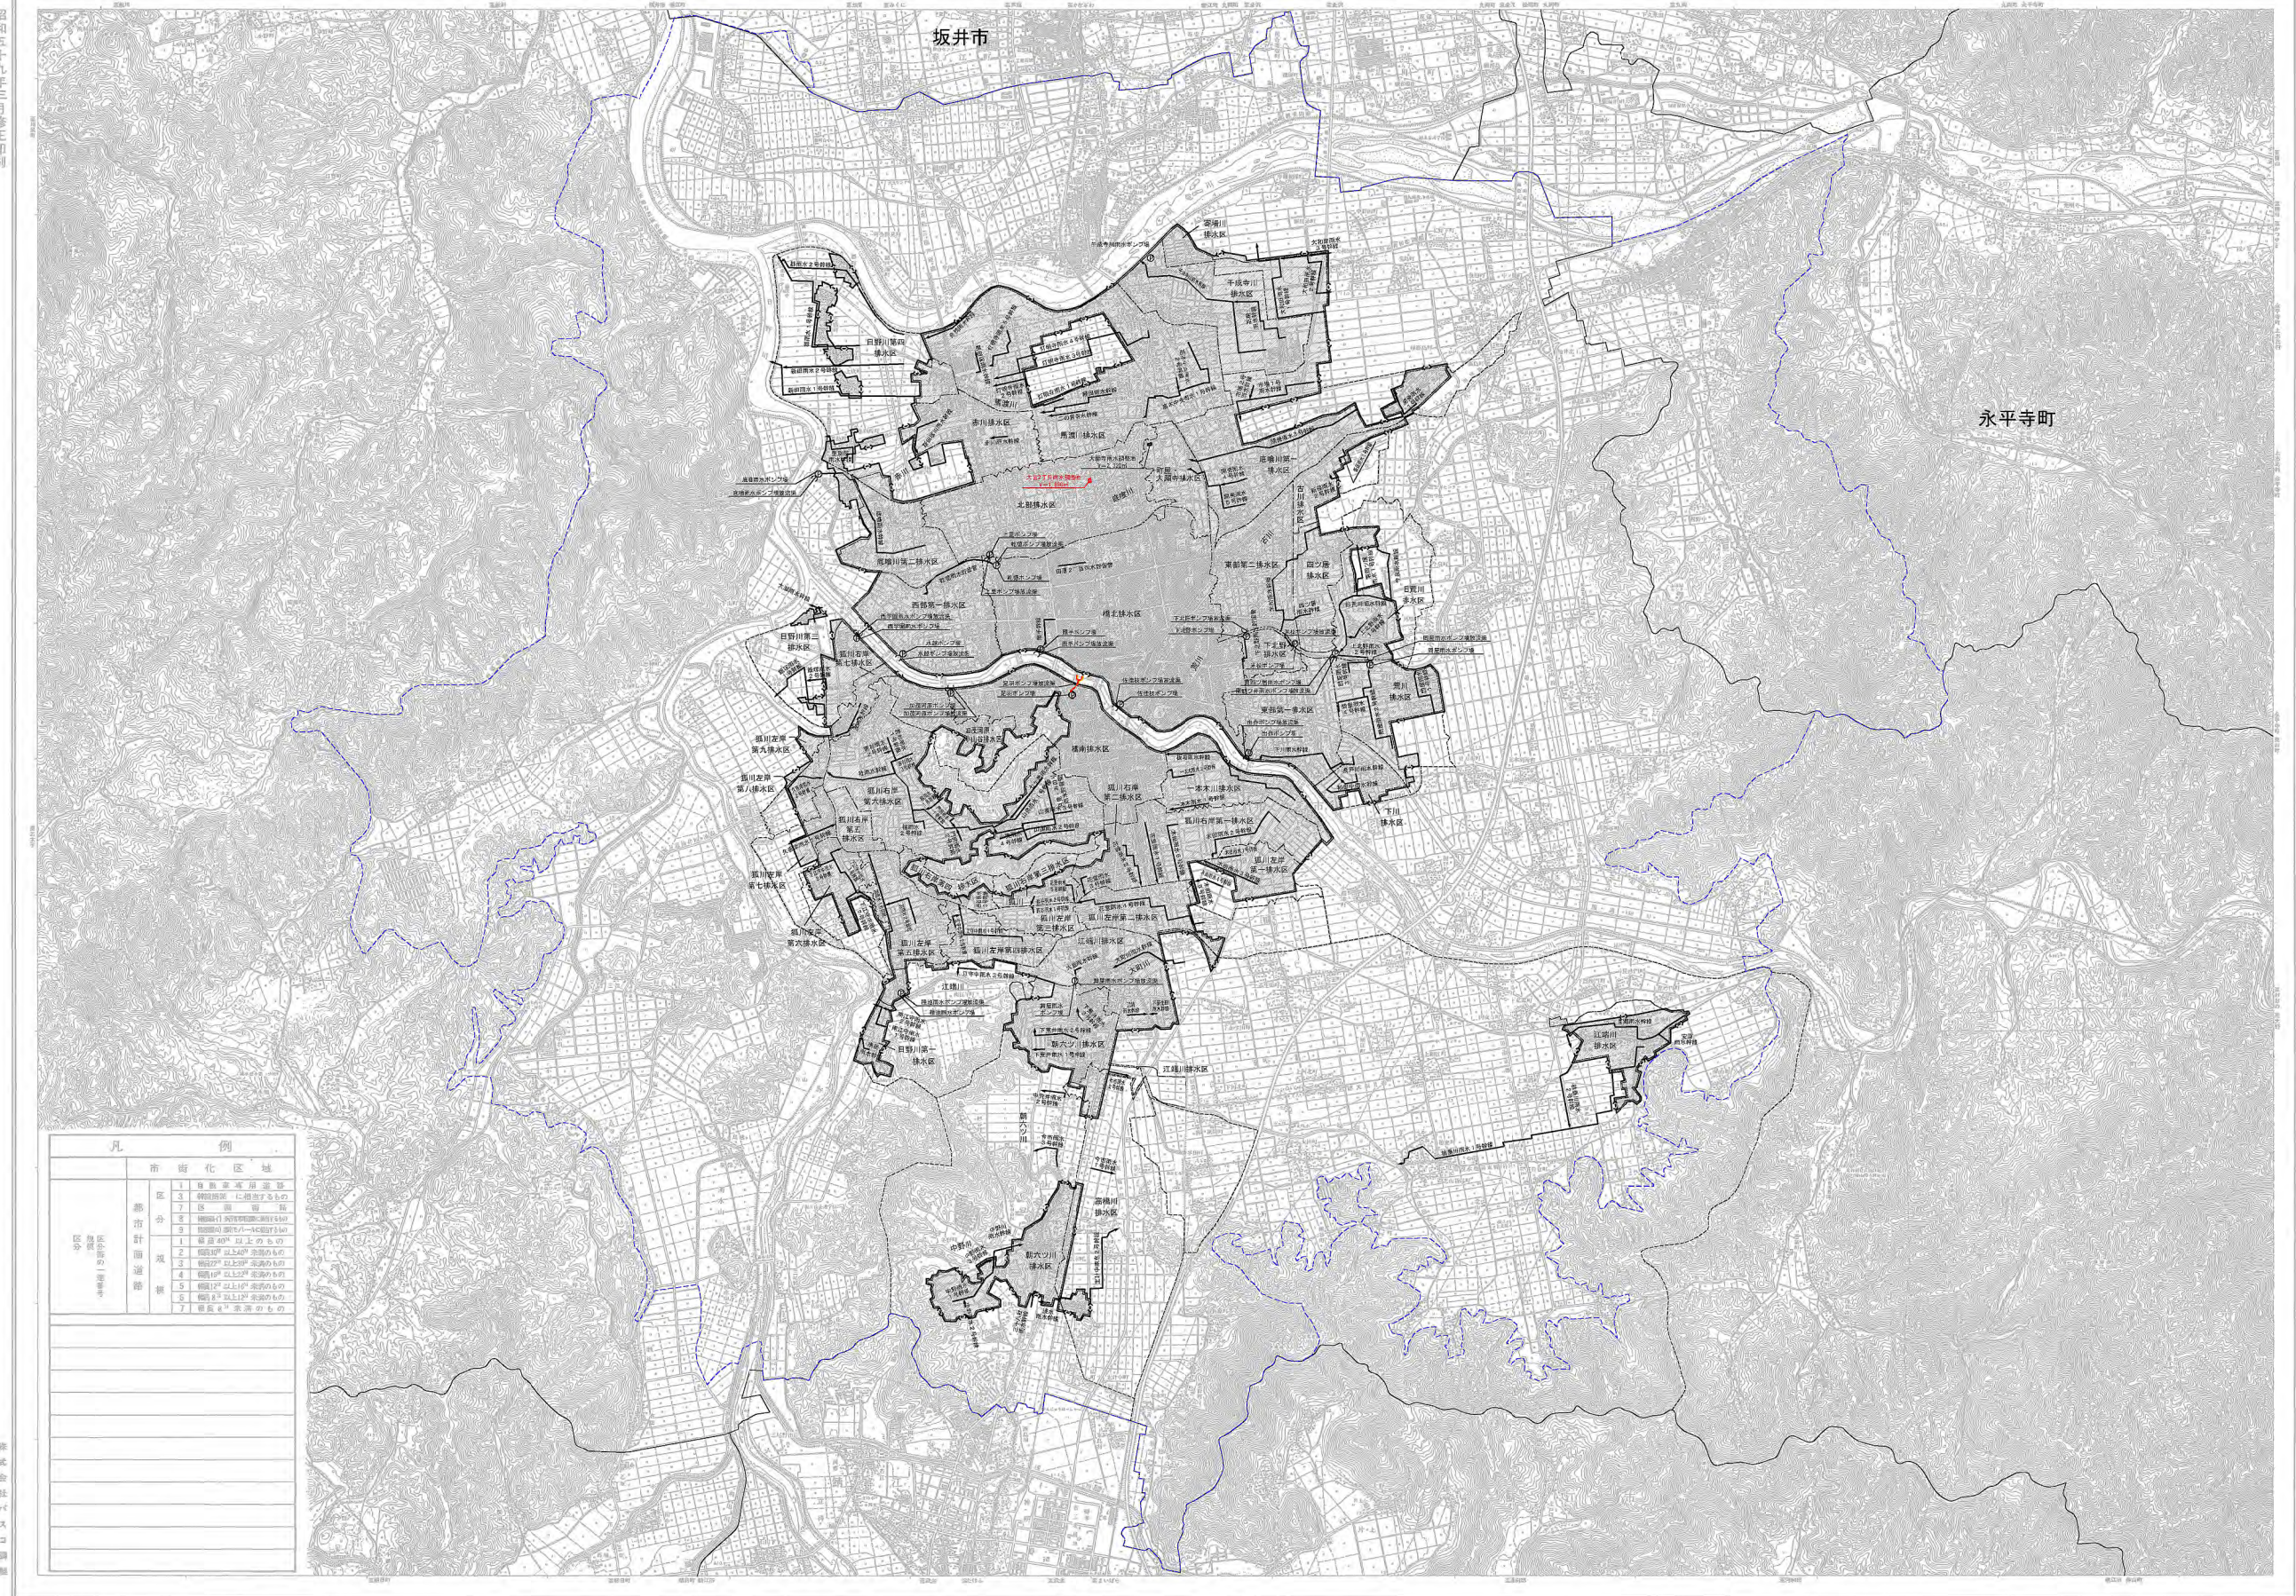


備考

- 1. 計画区域境界
- 2. 排水区域境界
- 3. 市街化区域境界
- 4. 都市計画区域境界
- 5. 行政区域境界
- 6. 流入区域境界
- 7. 幹線管線
- 8. ポンプ場



凡例	
市街化区域	1. 市街化区域境界
都市計画区域	2. 都市計画区域境界
行政区域	3. 行政区域境界
流入区域	4. 流入区域境界
幹線管線	5. 幹線管線
ポンプ場	6. ポンプ場

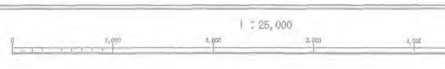

凡例	
計画区域境界	1. 計画区域境界
排水区域境界	2. 排水区域境界
市街化区域境界	3. 市街化区域境界
都市計画区域境界	4. 都市計画区域境界
行政区域境界	5. 行政区域境界
流入区域境界	6. 流入区域境界
幹線管線	7. 幹線管線
ポンプ場	8. ポンプ場

福井市公共下水道事業計画(変更)			
図名	一般図(雨水)	編纂年月	令和5年12月
縮尺	Non		
福井市企業局		図番	1
株式会社日水コン		冊数	1

福井市役所