



現況・撤去

改修

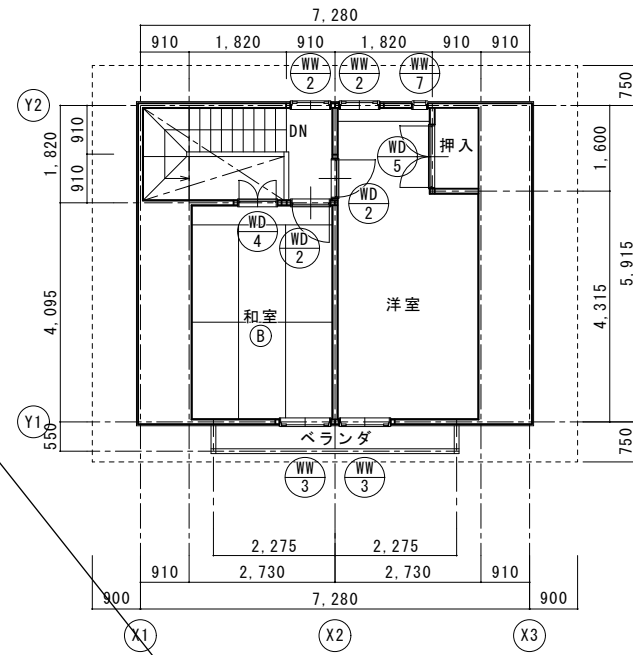


2階平面図 1/100

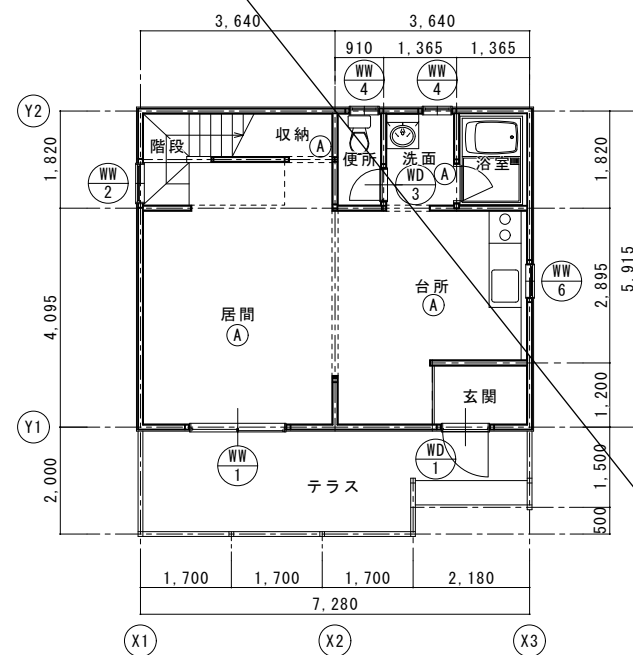


1階平面図 1/100

| 現況・撤去リスト | |
|----------|-----------------|
| (A) | 既設SPFフローリング：ケレン |
| (B) | 既設タタミ：撤去処分 |
| (C) | |
| (D) | |
| (E) | |
| (F) | |

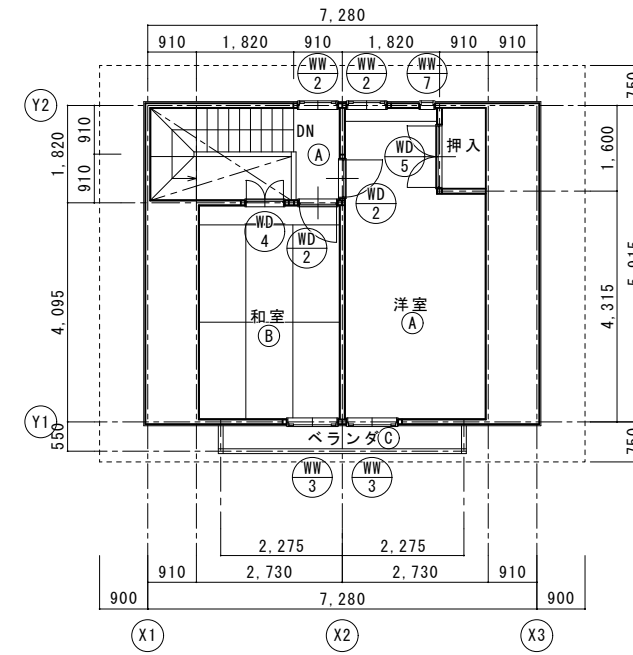

2階平面図 1/100

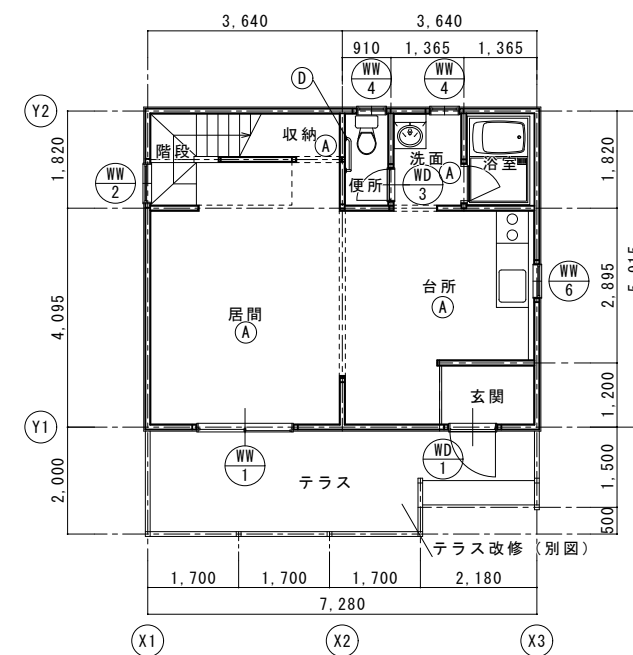

1階平面図 1/100

| 改修リスト | |
|-------|-----------------------------|
| (A) | 塗装塗り替え (UC) |
| (B) | タタミ取り替え |
| (C) | 塗装塗り替え (WP) |
| (D) | 手摺新設 (L型) H700xW700xD90(設備) |
| (E) | |
| (F) | |

床面積
 1階床面積: 5.915x7.28=43.0612m²
 5.915x7.28=43.0612
 -(5.915+4.095)x0.91=-9.1091
 2階床面積: 43.0612-9.1091=33.9521m²
 延べ面積: 77.0133m²

福井市建設部建築事務所営繕課

平成27年5月 設計



キタイ設計 (株)

一級建築士78600号 中山 允

工事名称

ガラガラ山キャンプ場再整備建築工事

図面名称

A8-1.3.6 平面図

縮尺

1:100
1:

図面番号

KA / 10