


福井市建設部建築事務所営繕課

令和 年 月 日 設計

工事名称 北陸新幹線福井駅(東口)拡張施設新築工事  
 図面名称 平面詳細図(2) 1階(2)

縮尺 1:50(A2)  
 図面番号 D/029

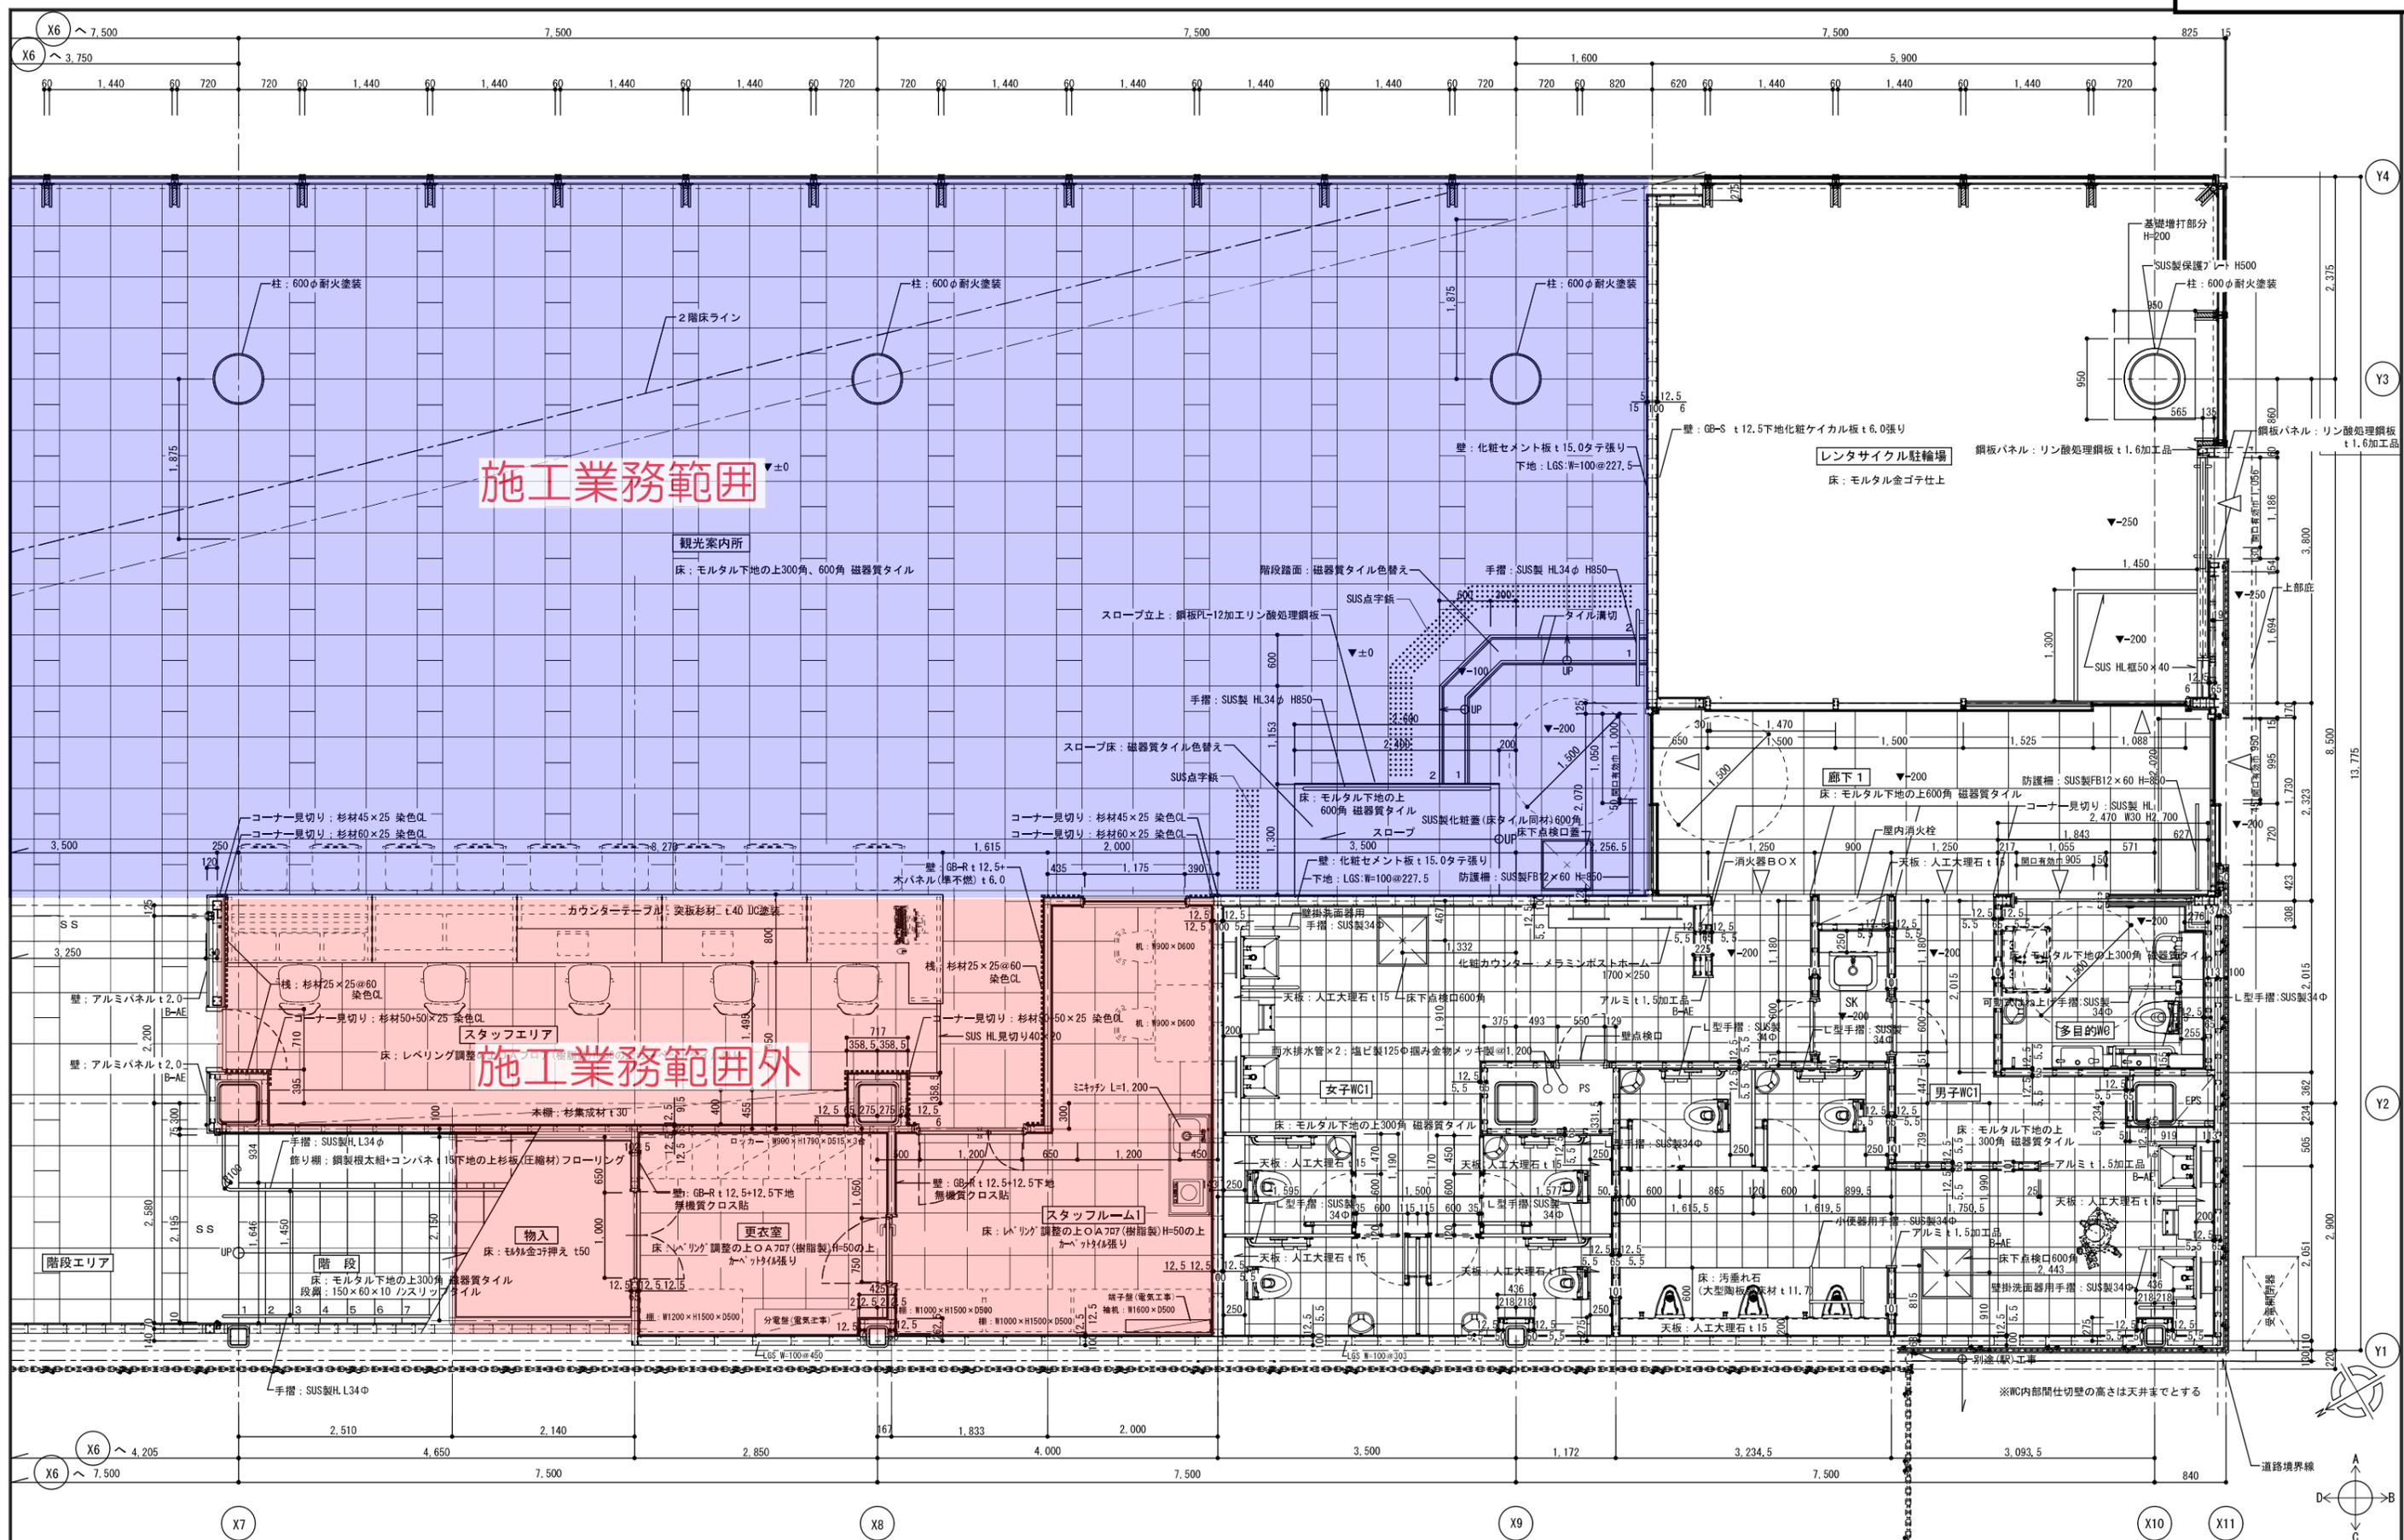

施工業務範囲

施工業務範囲外

福井市建設部建築事務所営繕課

令和	年月日	設計

工事名称 北陸新幹線福井駅(東口)拡張施設新築工事  
 図面名称 平面詳細図(3) 1階(3)

縮尺 1:50(A2)  
 図面番号 D/030