



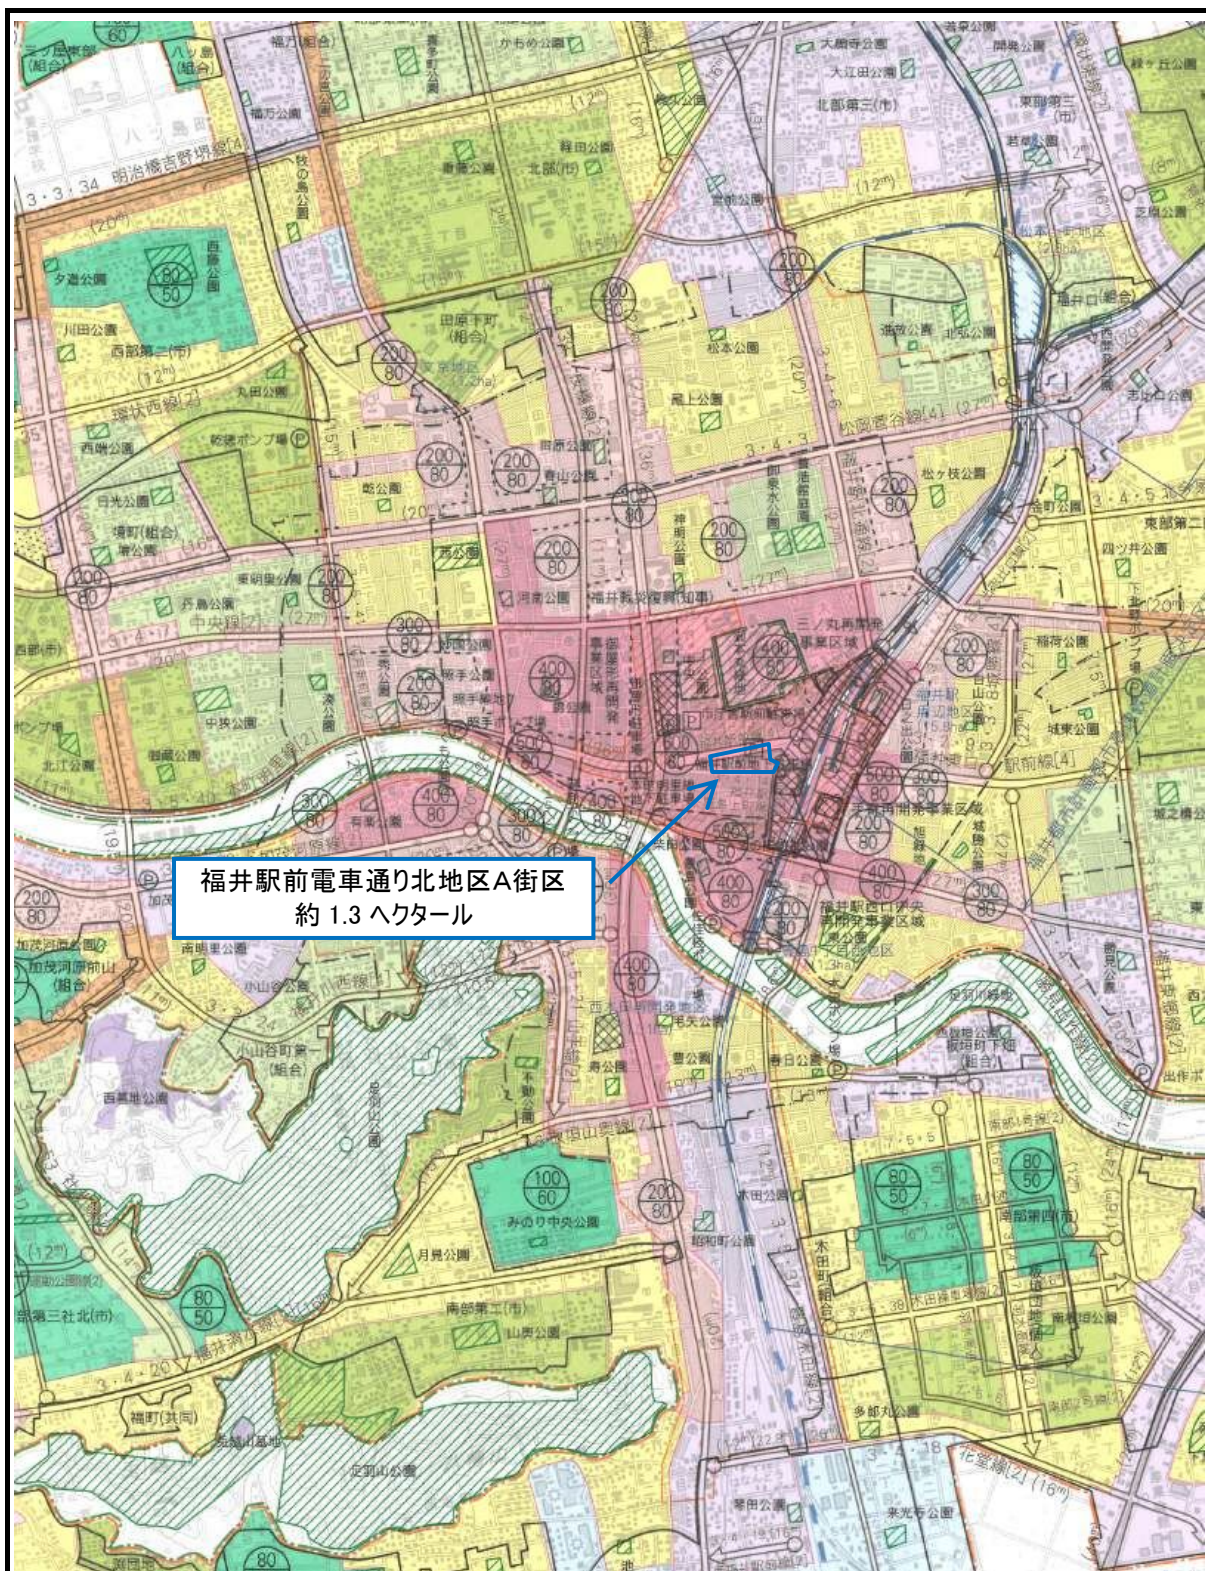

福井駅前電車通り北地区A街区
約 1.3 ヘクタール

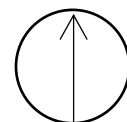


福井駅前電車通り北地区A街区第一種市街地再開発事業


縮尺 1:25,000

施行地区位置図

添付書類①

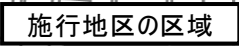

福井駅前電車通り北地区A街区第一種市街地再開発事業	縮尺 1:1,000
施行地区区域図	添付書類②

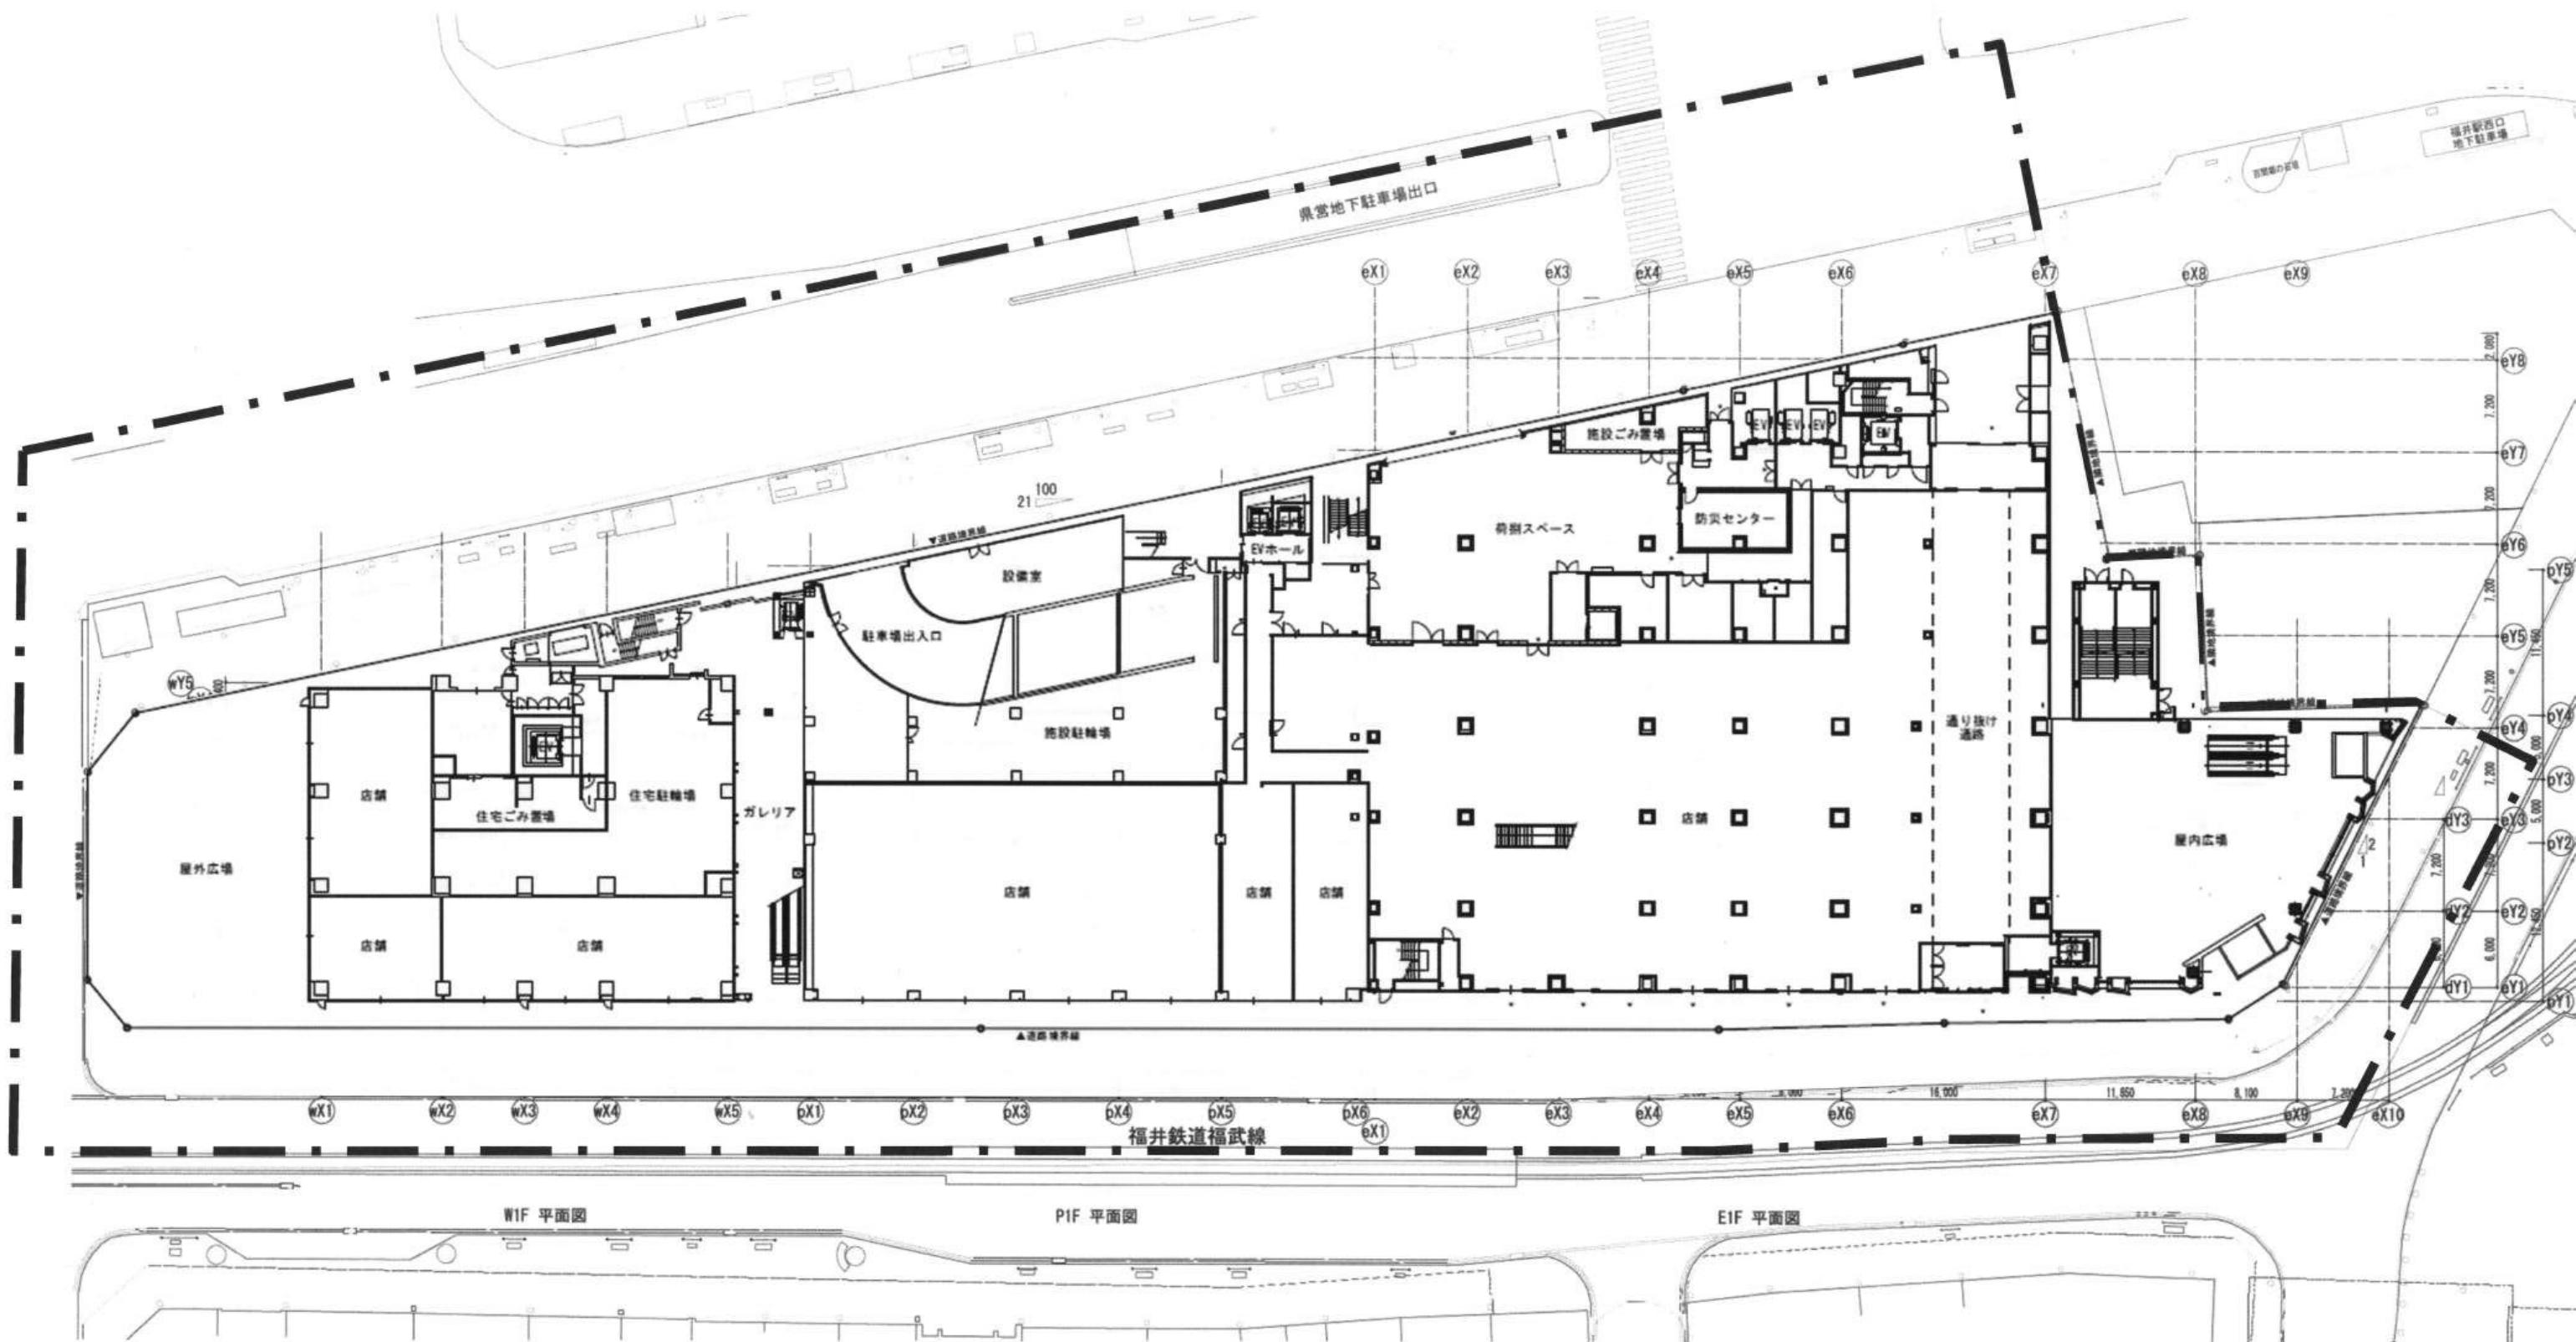


福井駅前電車通り北地区A街区第一種市街地再開発事業



縮尺 1:500

施設建築物設計図 1階平面図



添付書類③-1

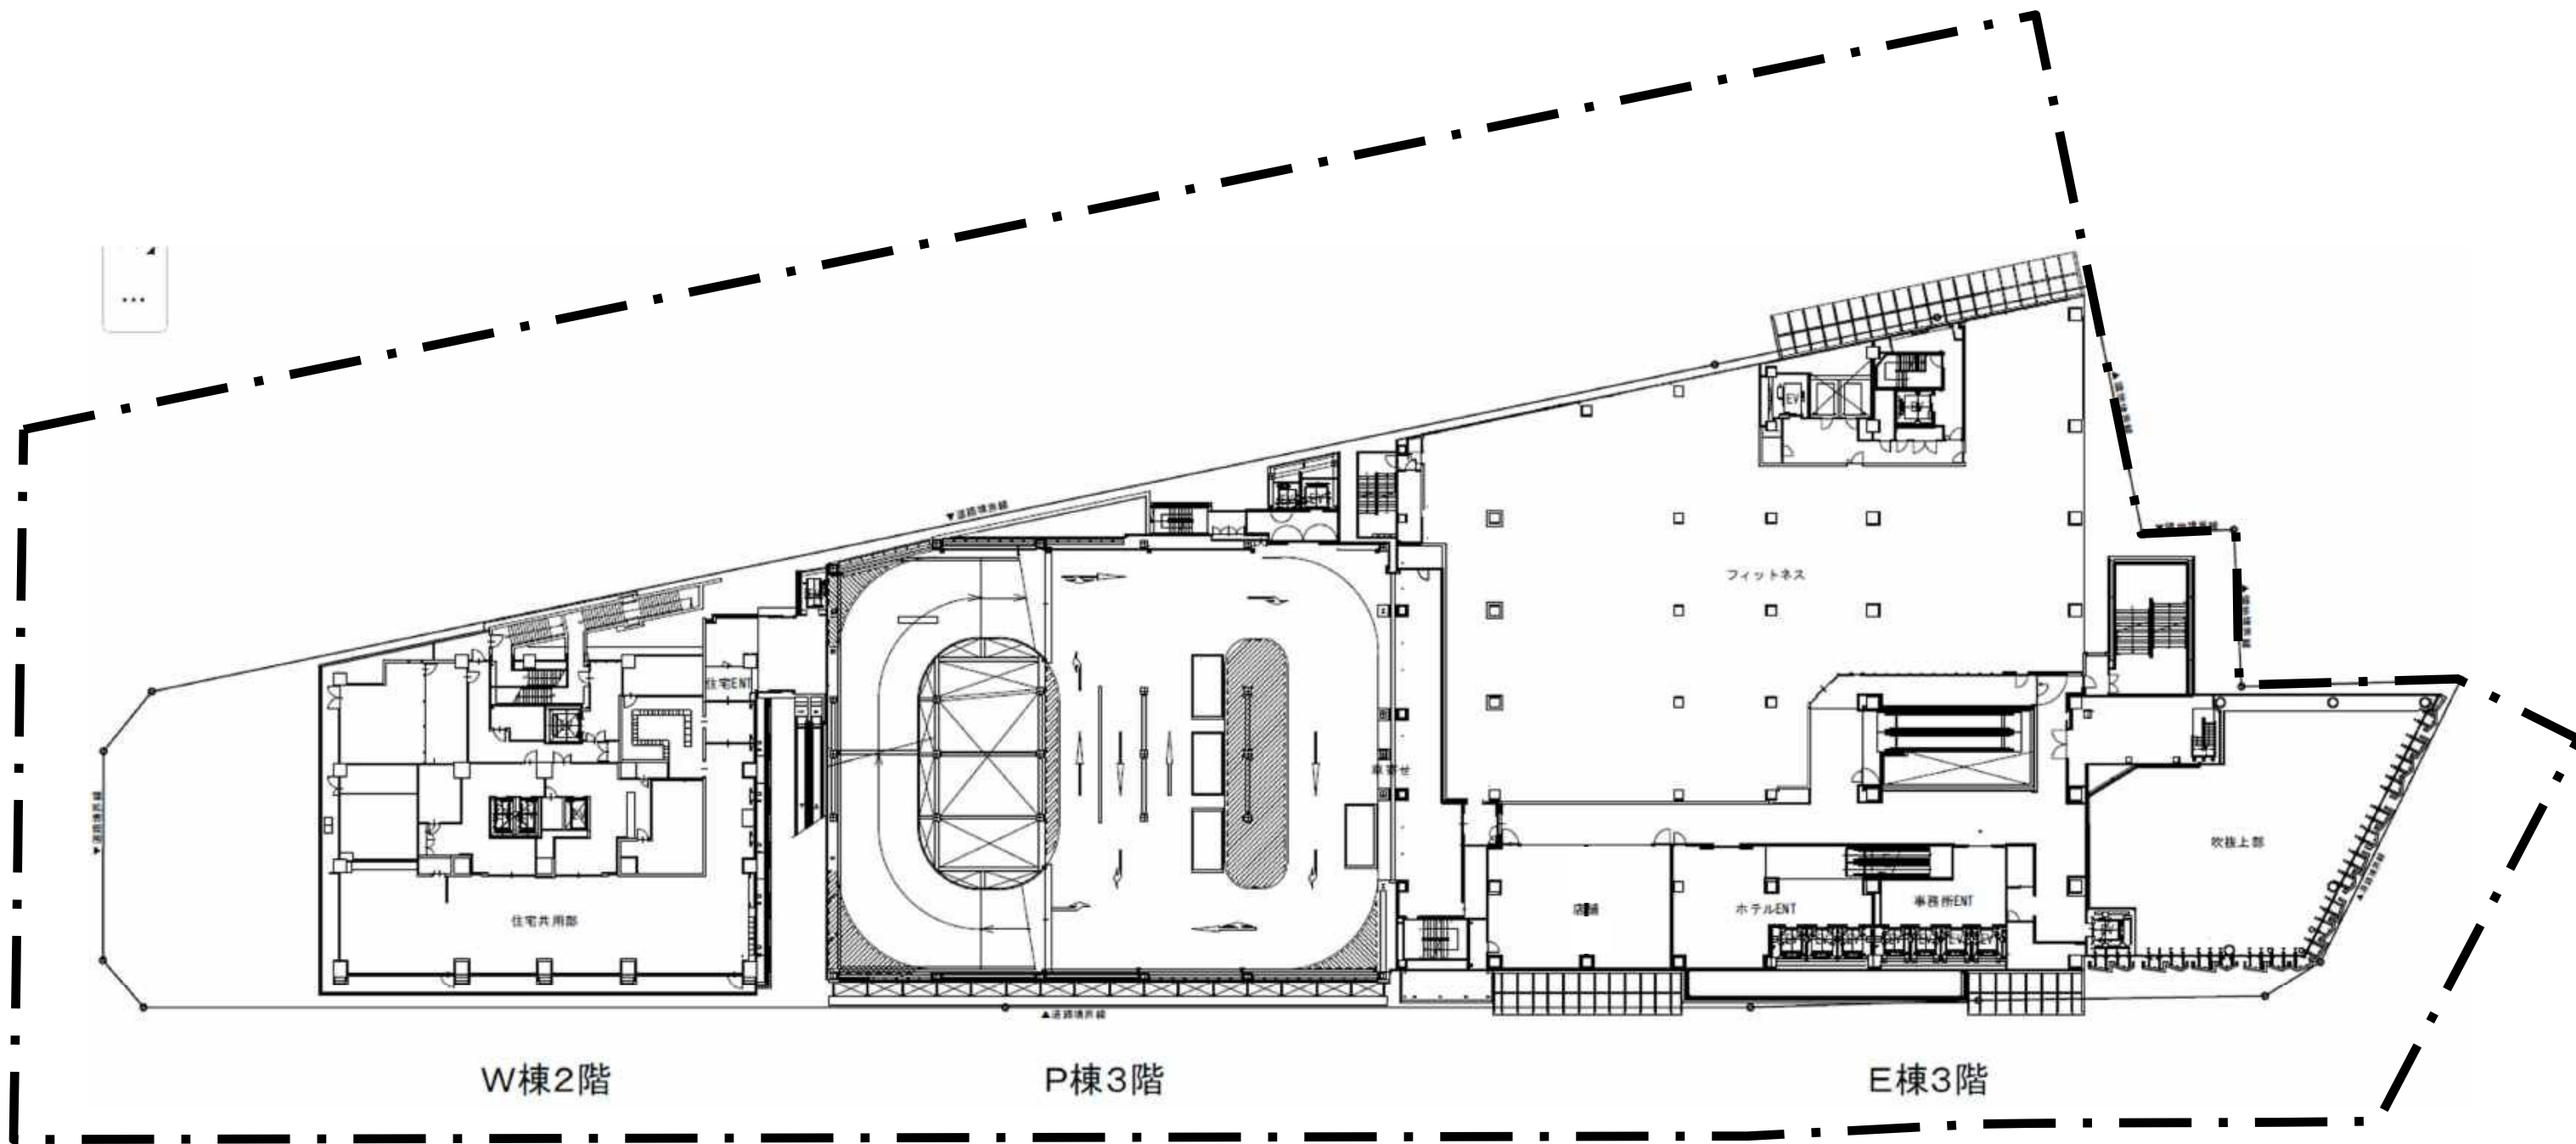



福井駅前電車通り北地区A街区第一種市街地再開発事業	縮尺 1:500
施設建築物設計図 E棟:3階, P棟:3階, W棟:2階 平面図	添付書類③-3

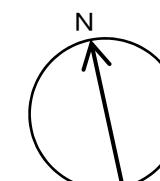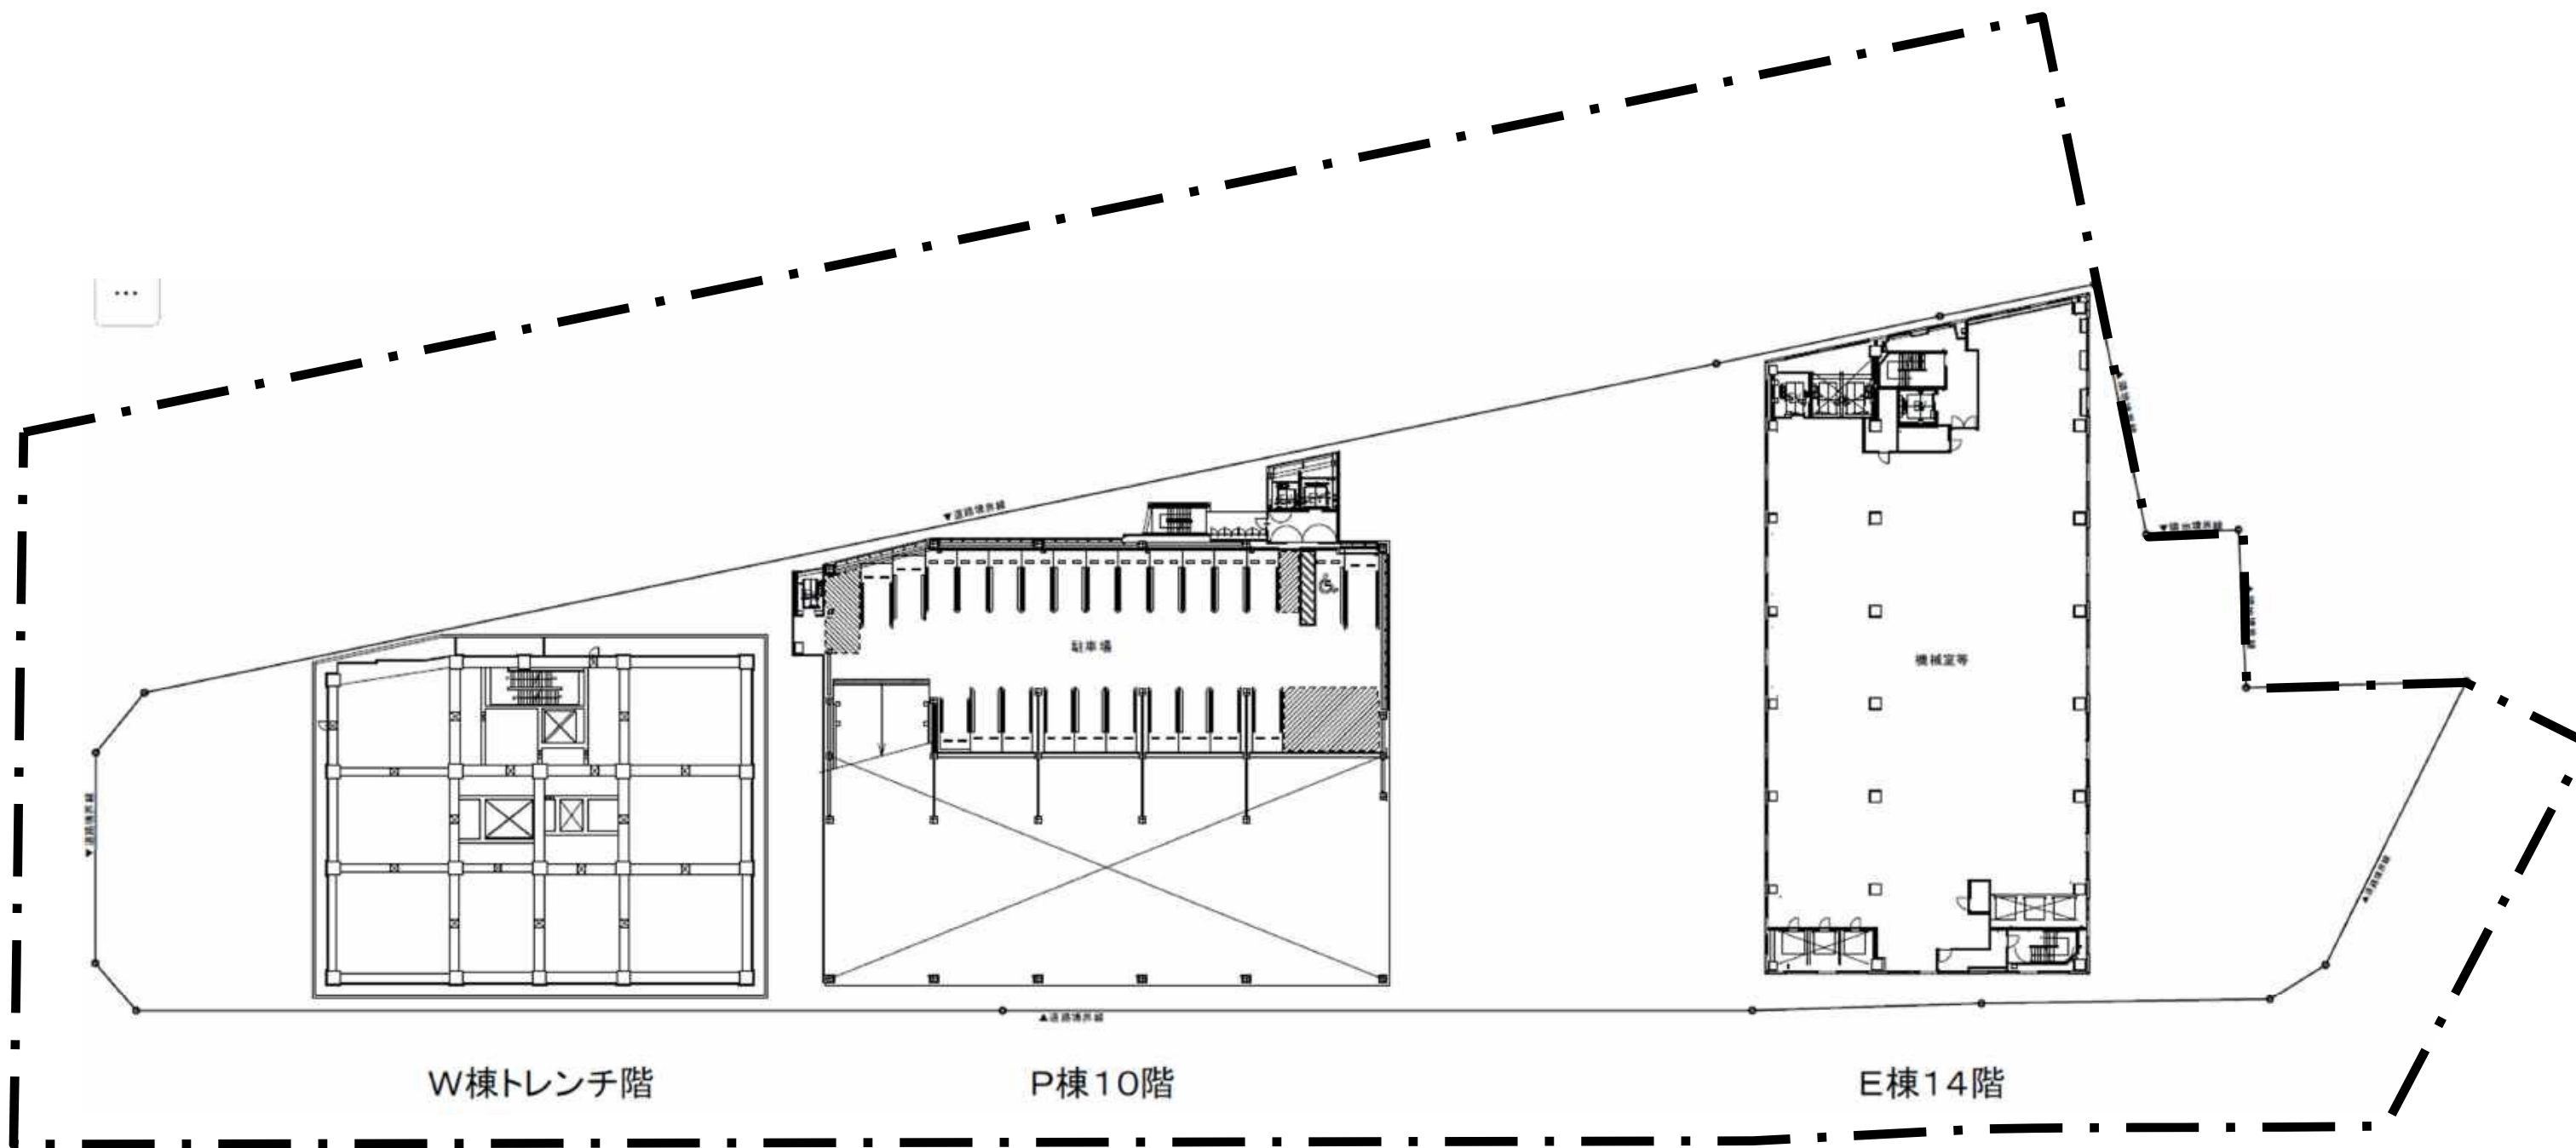



福井駅前電車通り北地区A街区第一種市街地再開発事業	縮尺 1:500
施設建築物設計図 E棟:14階, P棟:10階, W棟:トレンチ階 平面図	添付書類③-9

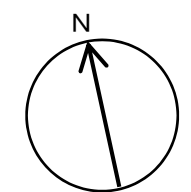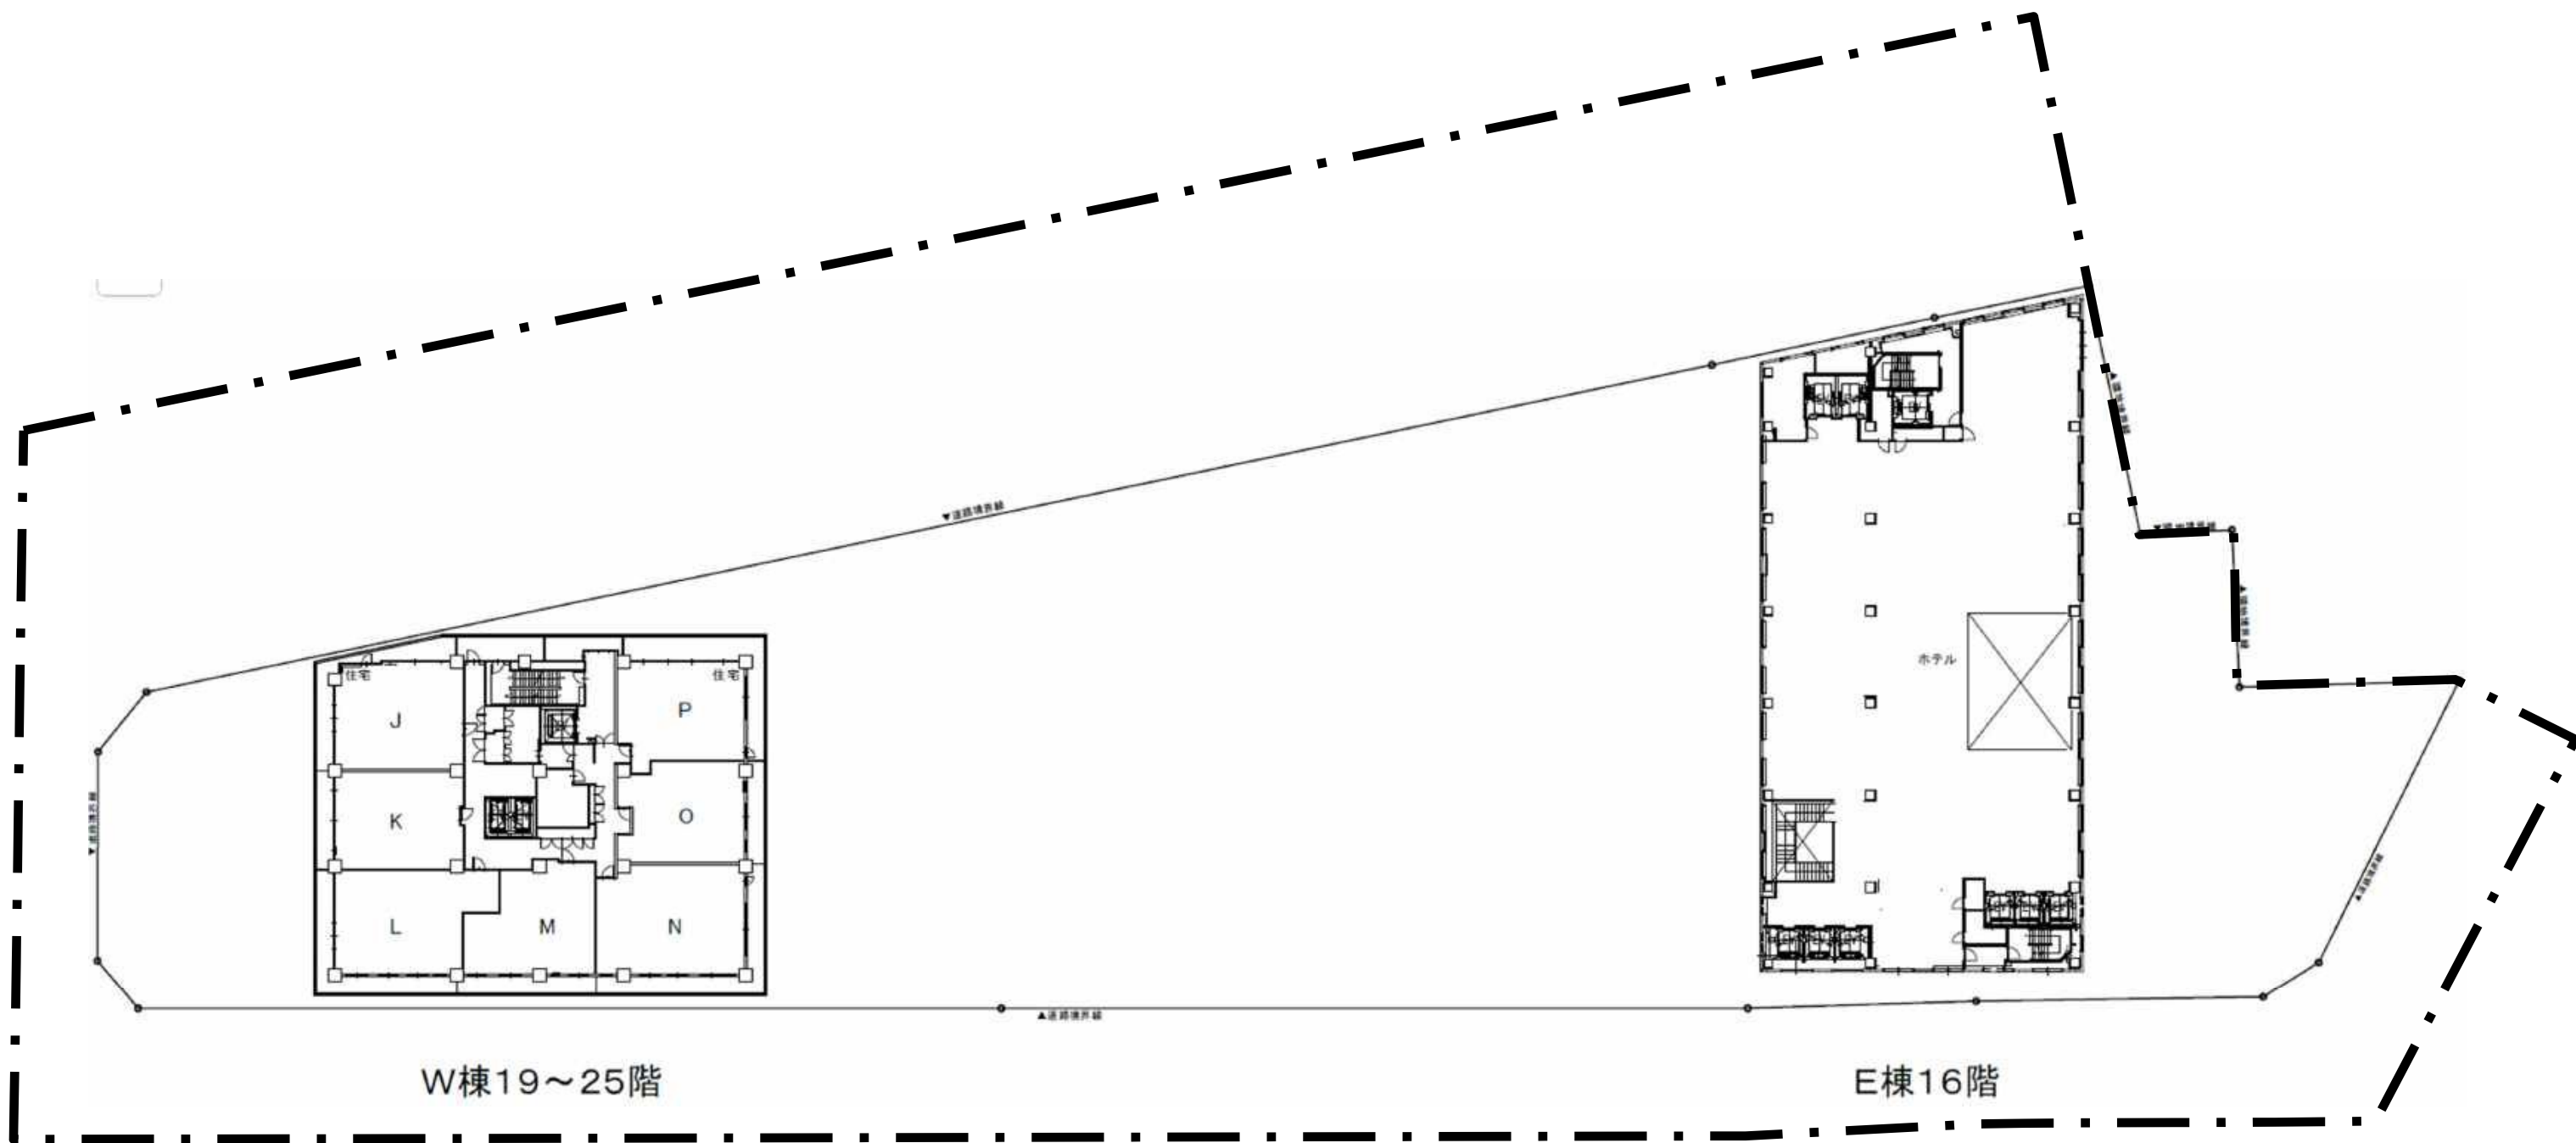



福井駅前電車通り北地区A街区第一種市街地再開発事業	縮尺 1:500
施設建築物設計図 E棟:16階, W棟:19～25階 平面図	添付書類③-11

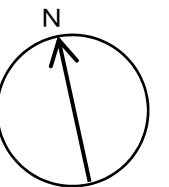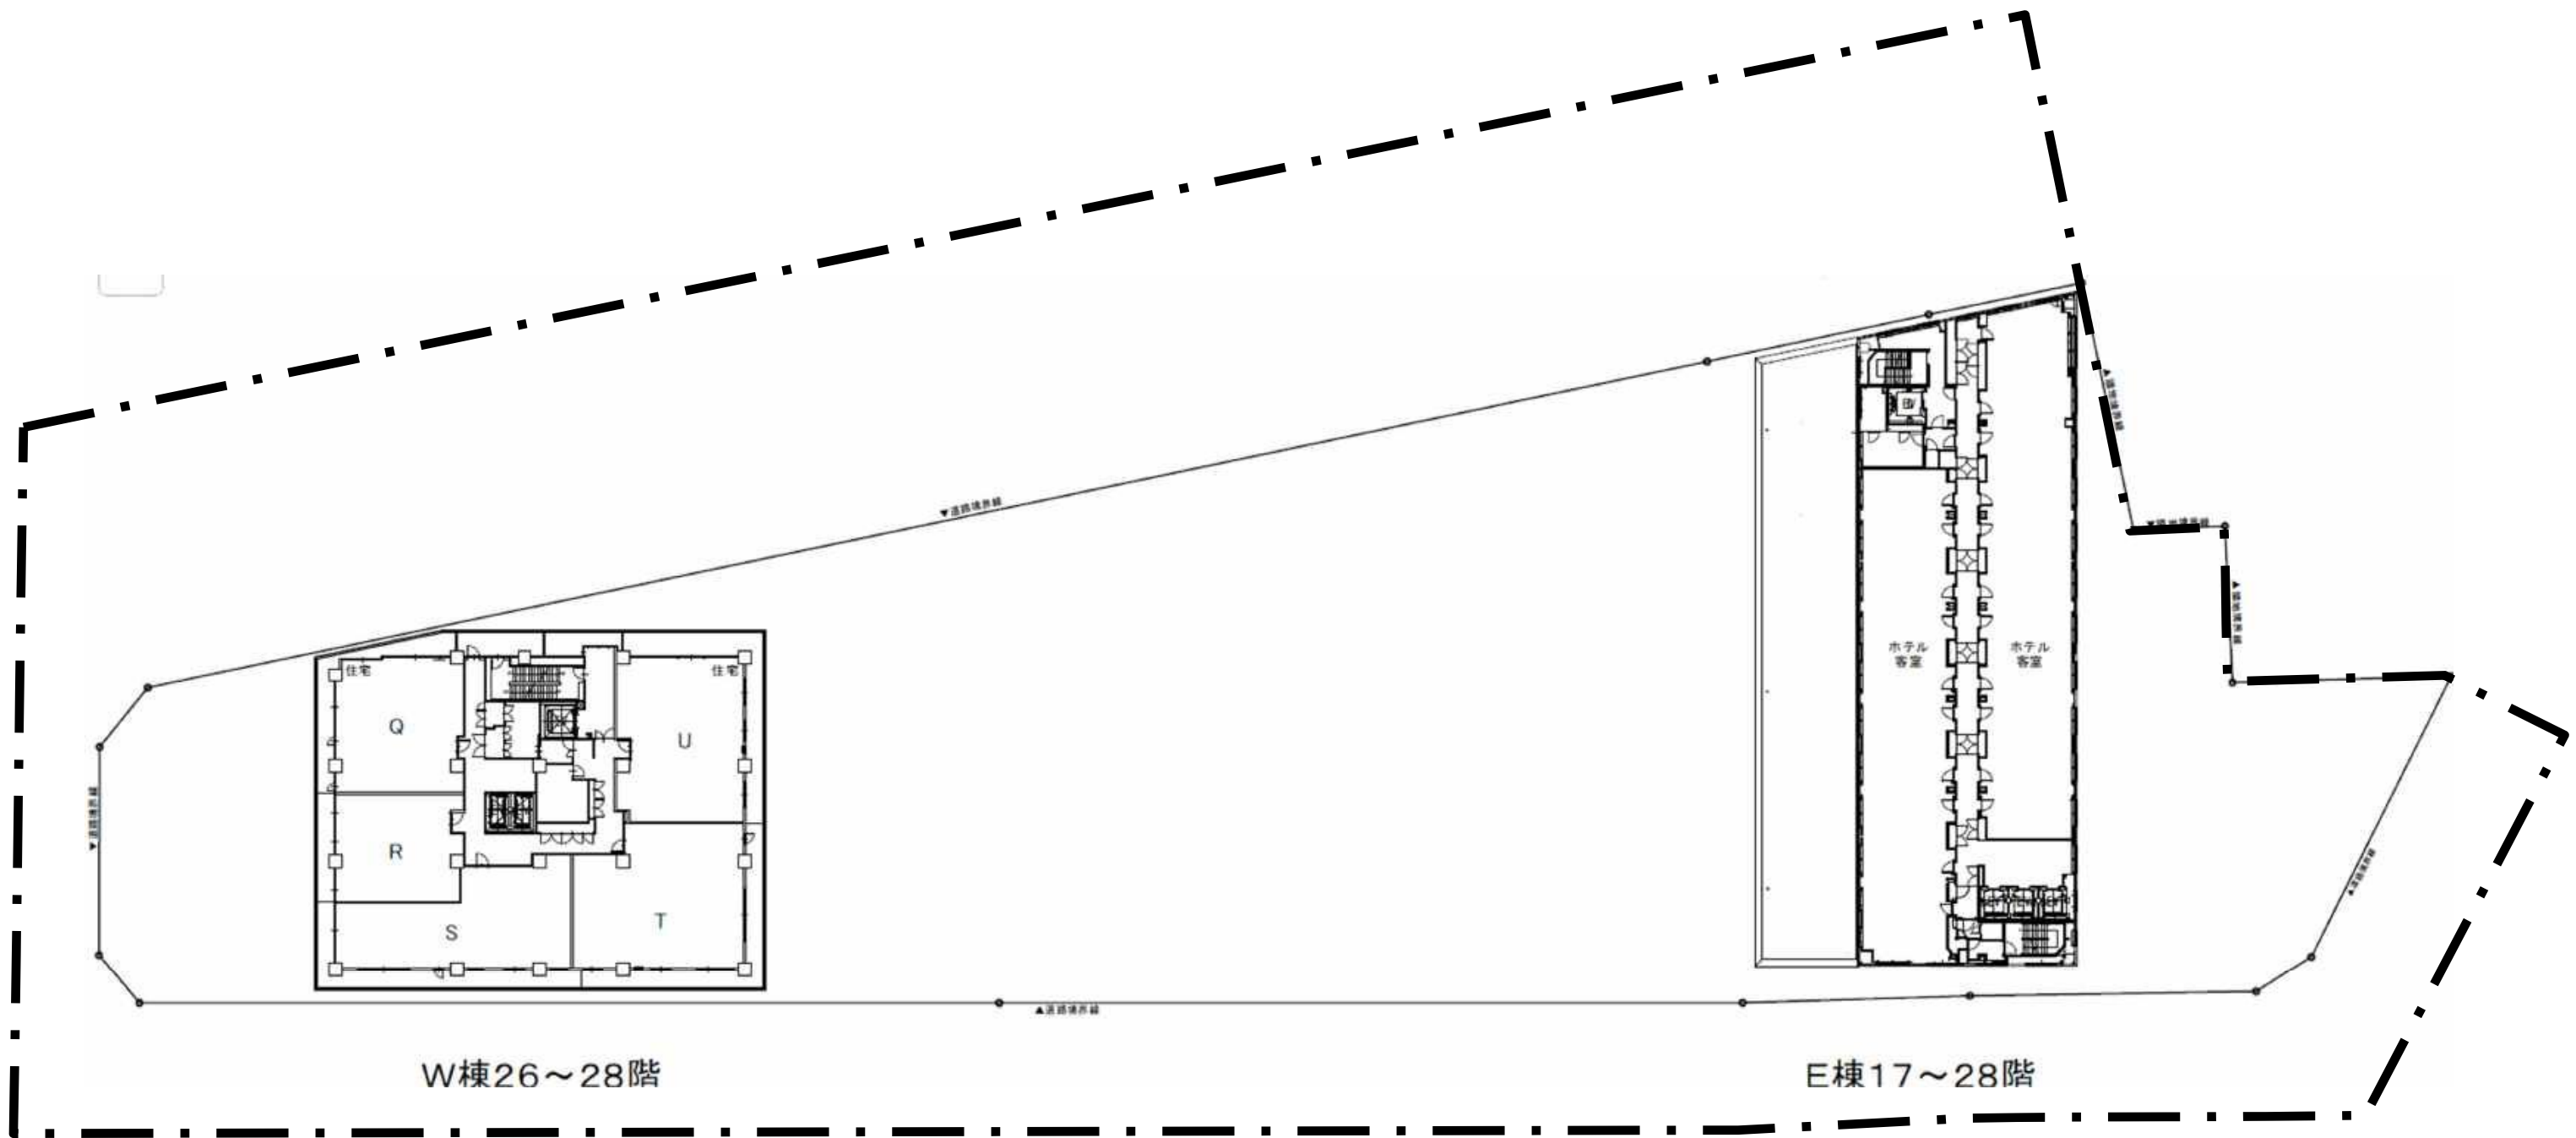


福井駅前電車通り北地区A街区第一種市街地再開発事業	縮尺 1:500
施設建築物設計図 E棟:17～28階, W棟:26～28階 平面図	添付書類③-12

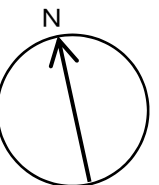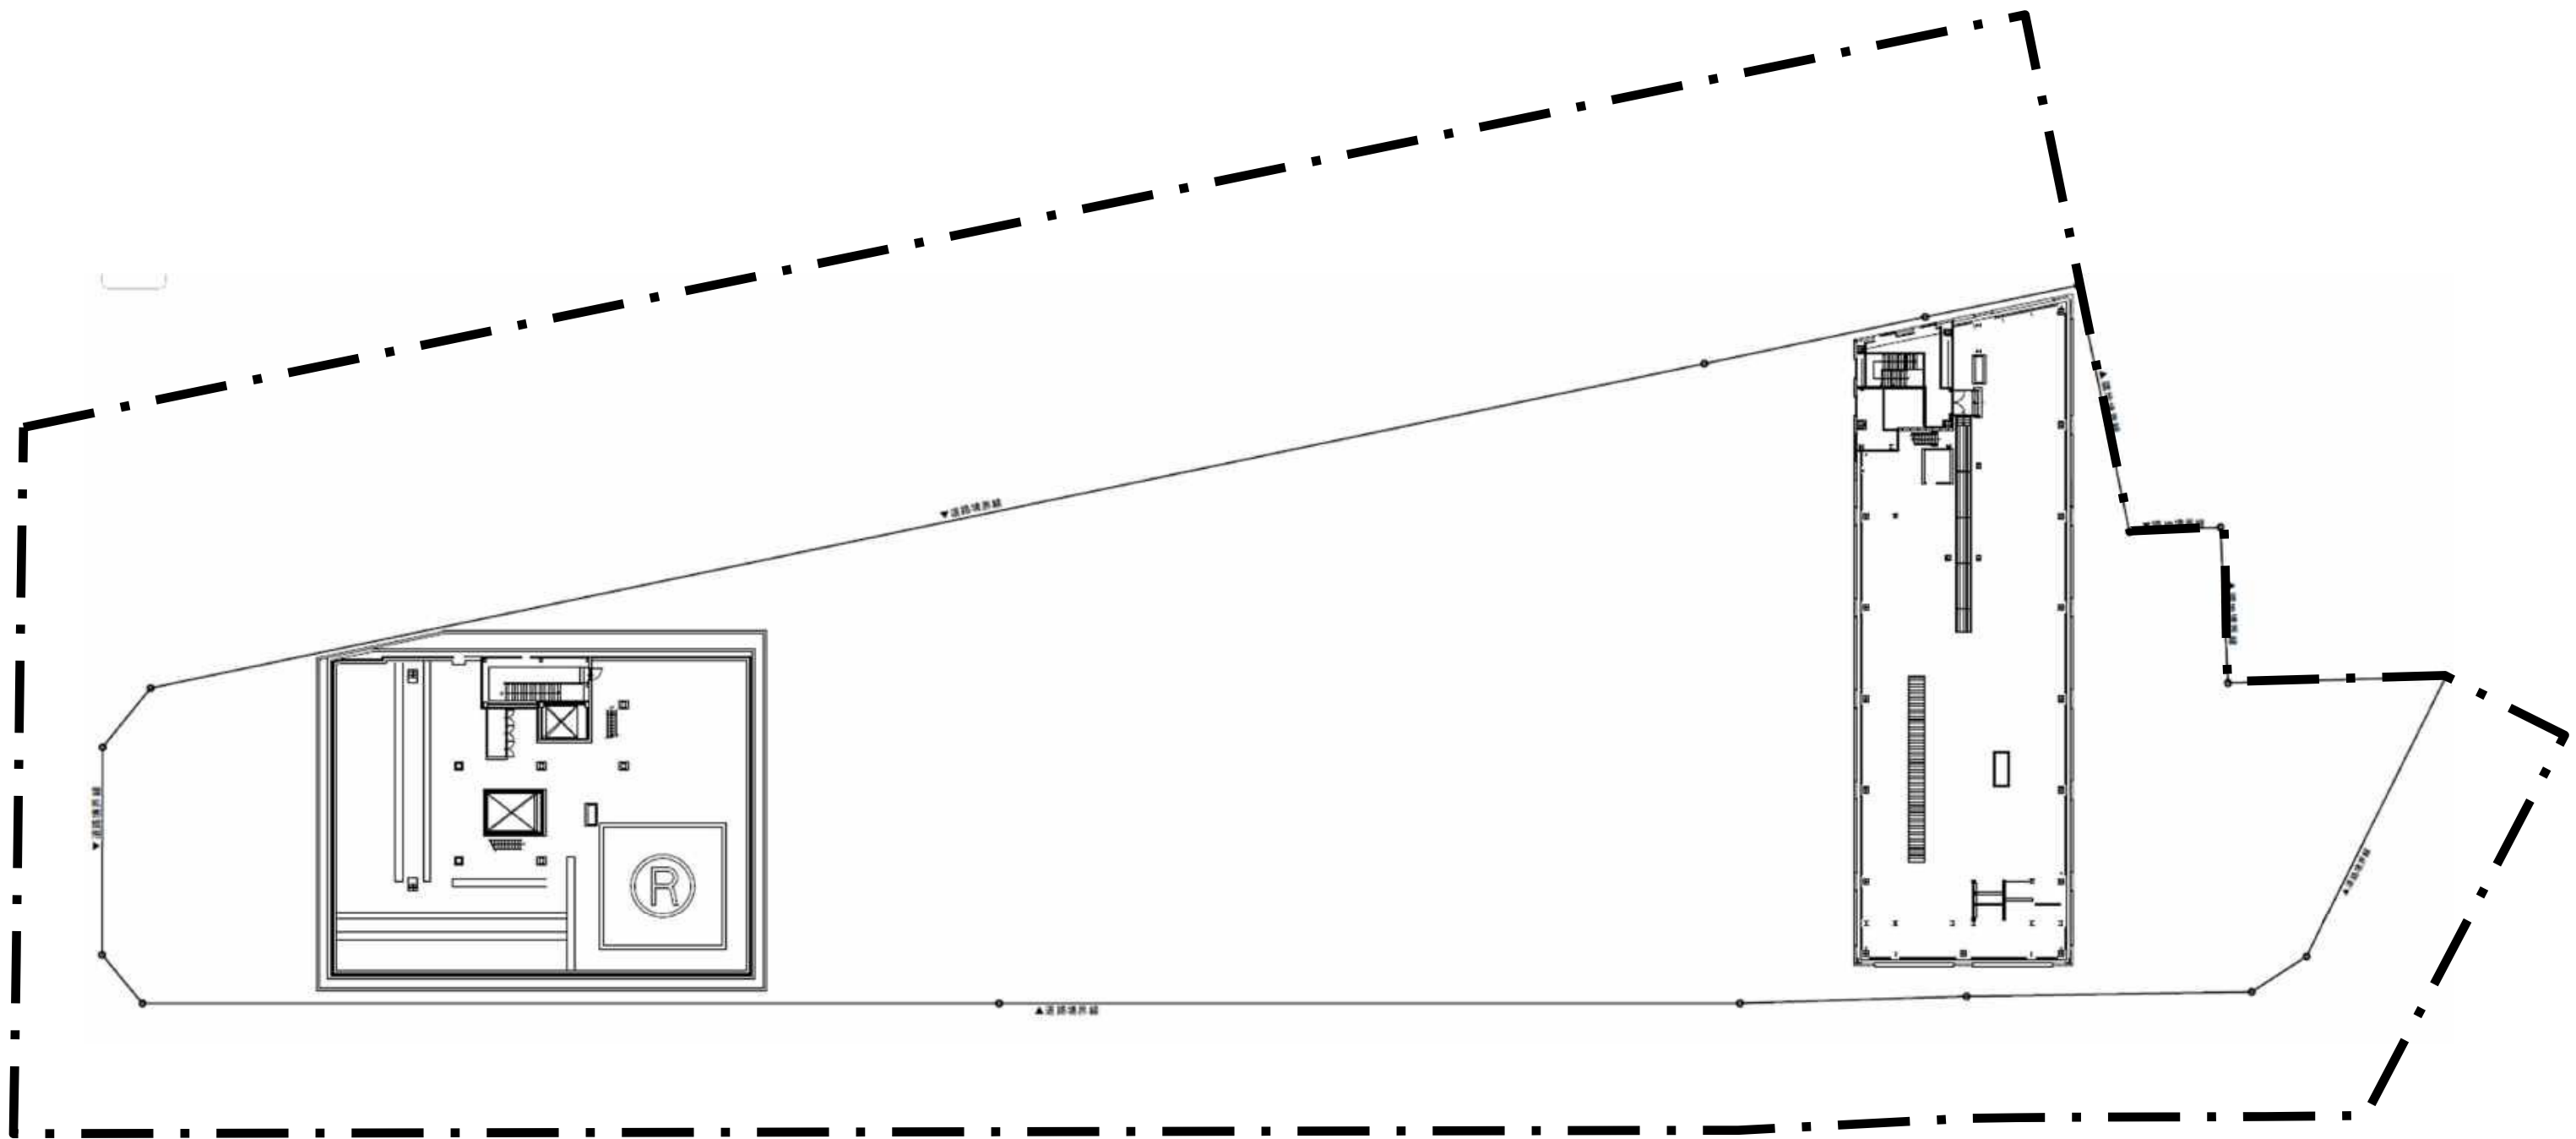


福井駅前電車通り北地区A街区第一種市街地再開発事業	縮尺 1:500
施設建築物設計図 P1階 平面図	添付書類③-13

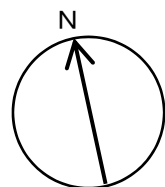
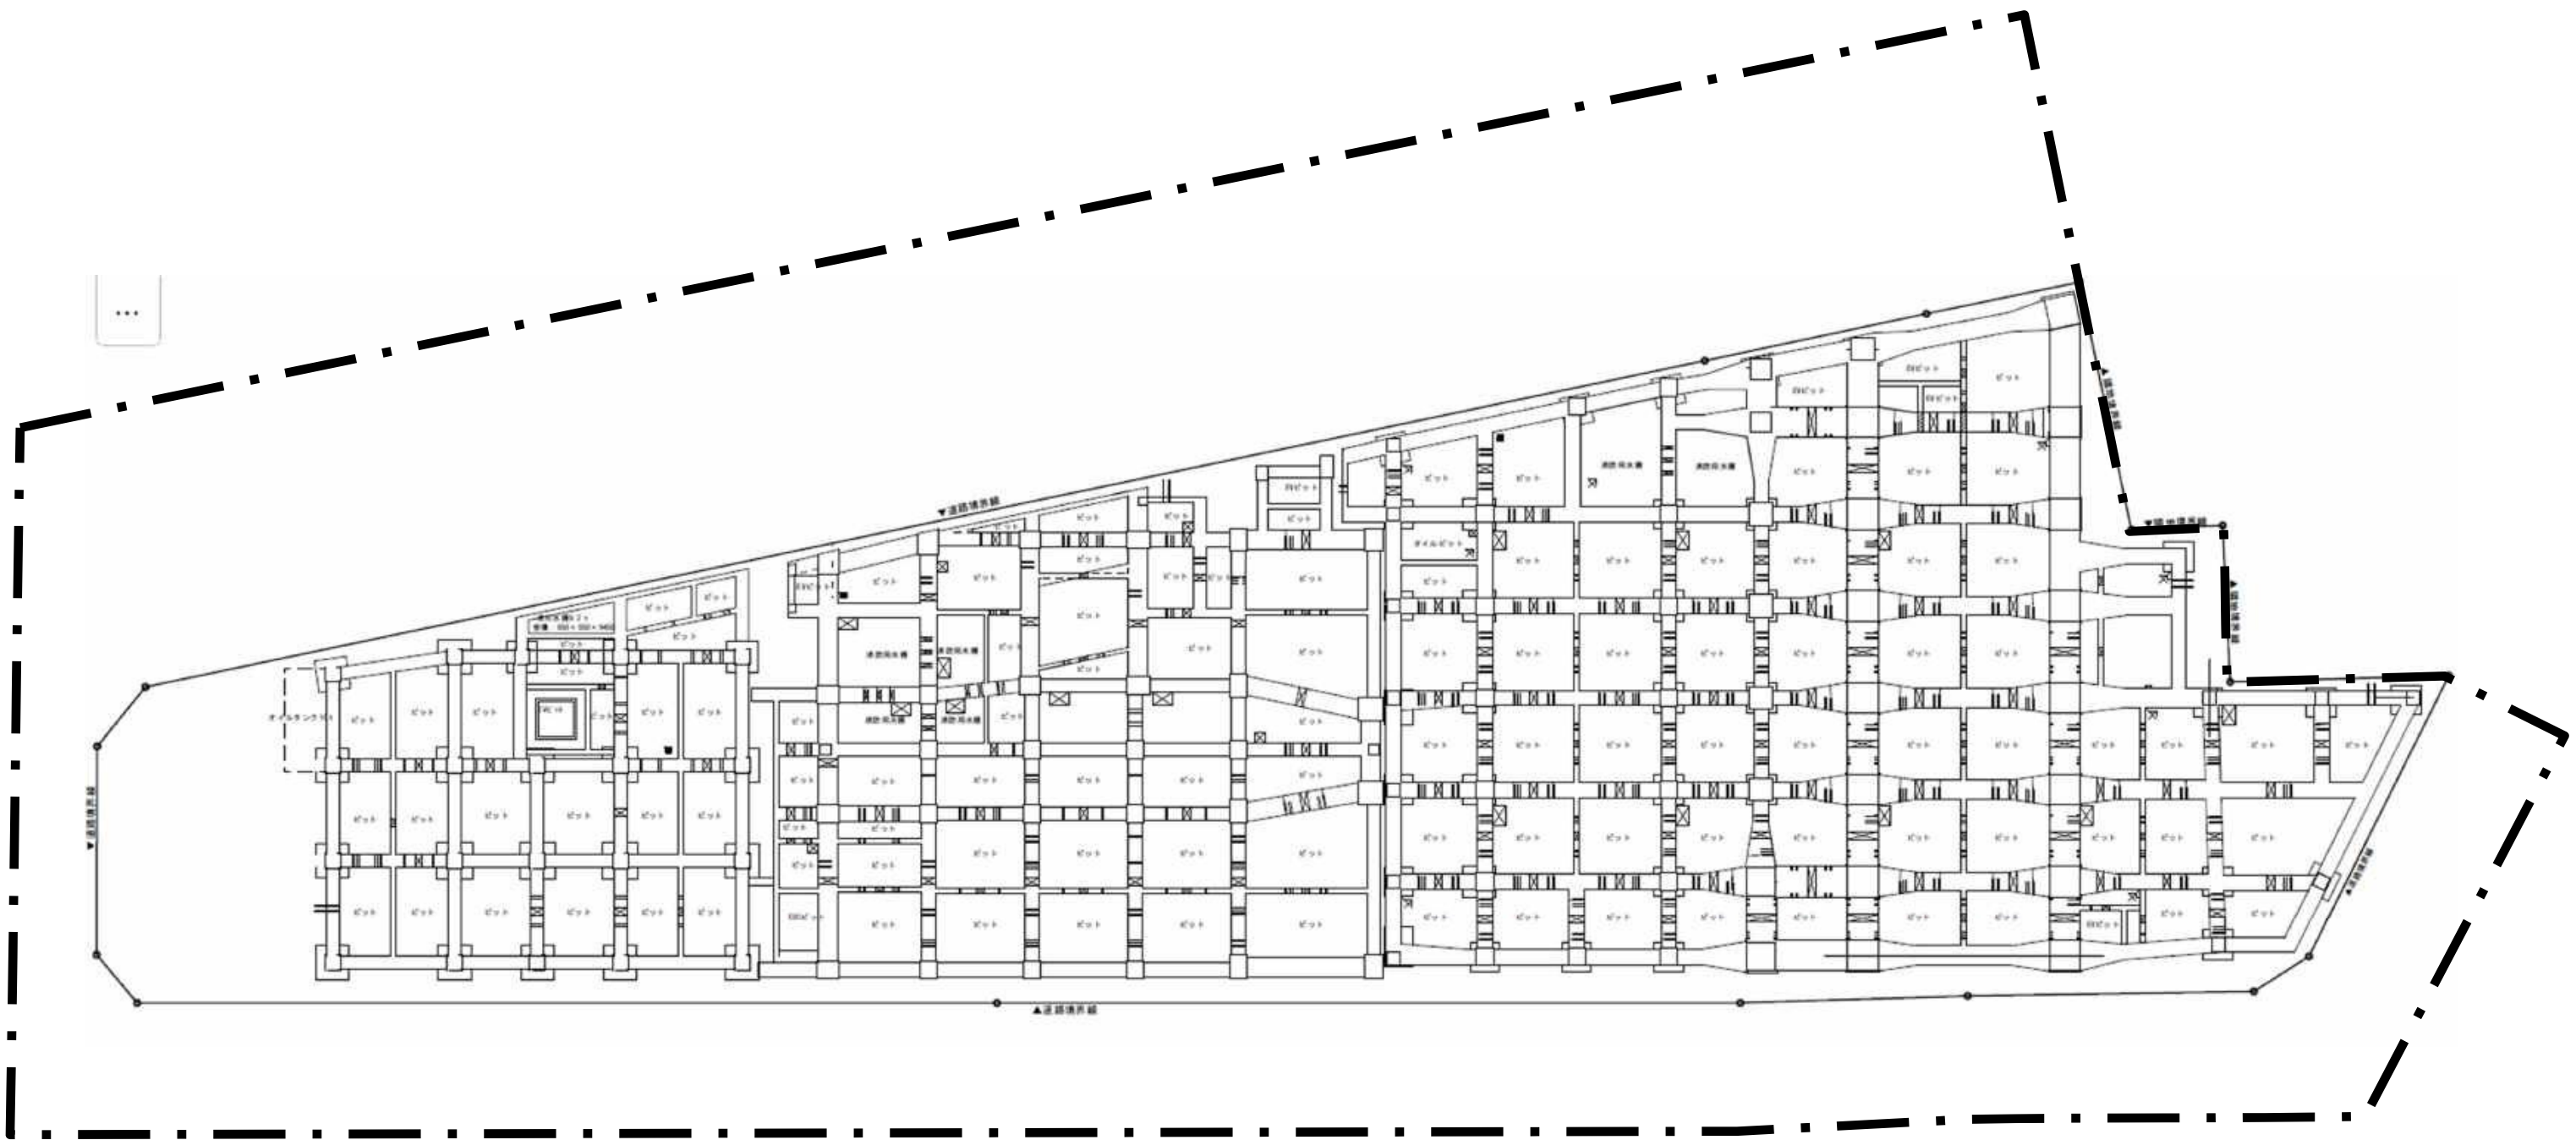


福井駅前電車通り北地区A街区第一種市街地再開発事業	縮尺 1:500
施設建築物設計図 地下階 平面図	添付書類③-15

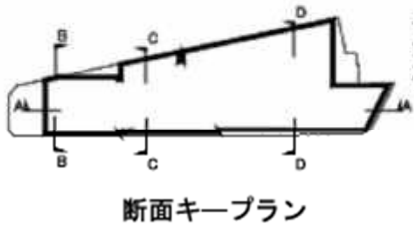


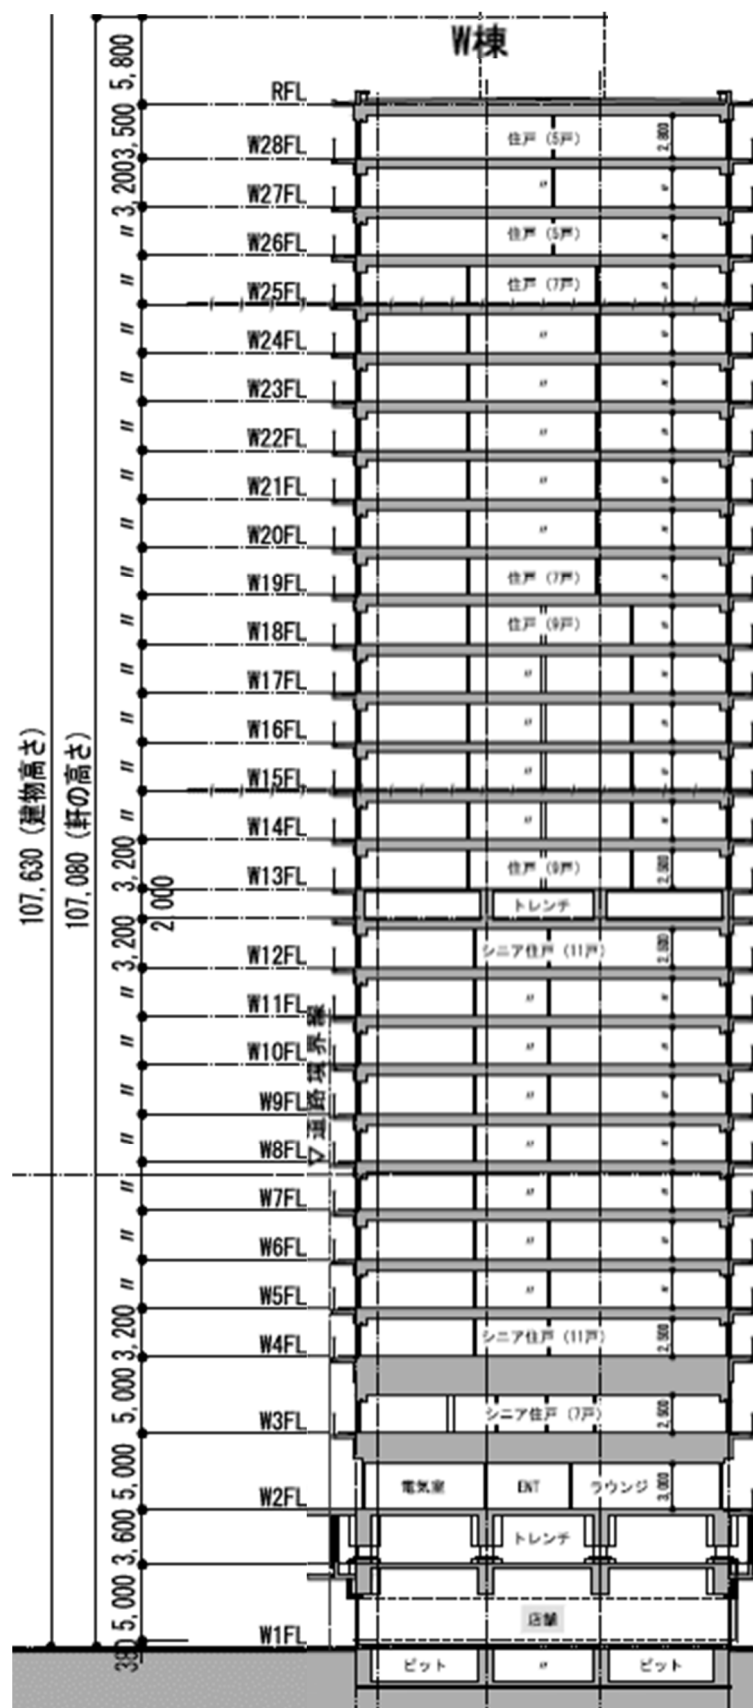


B-B 断面図

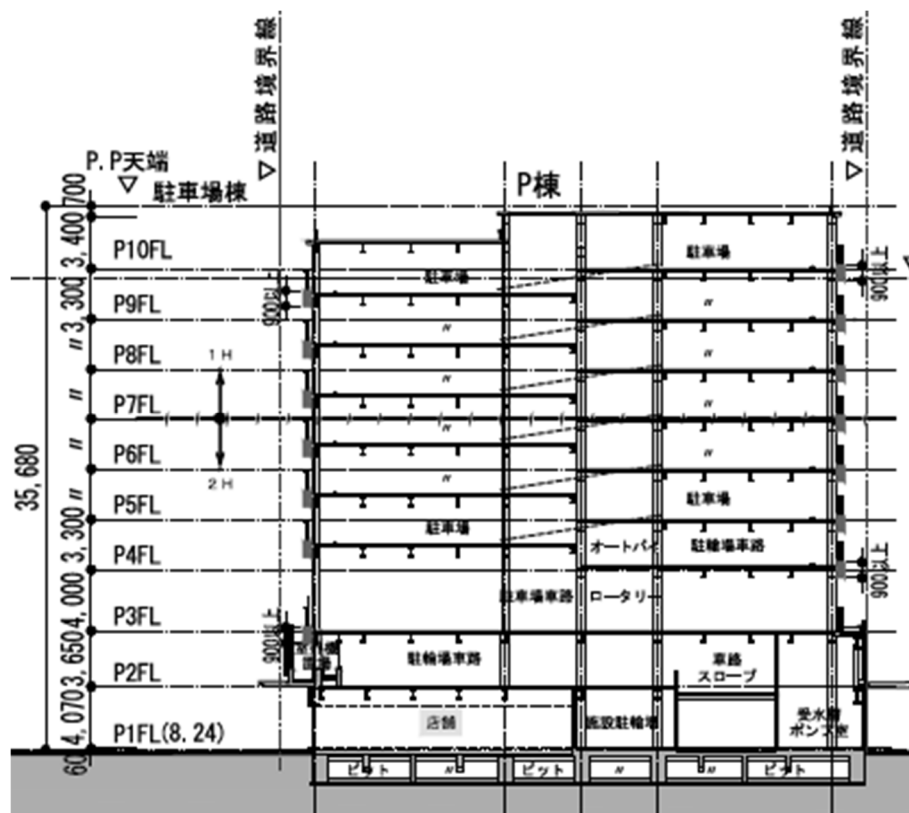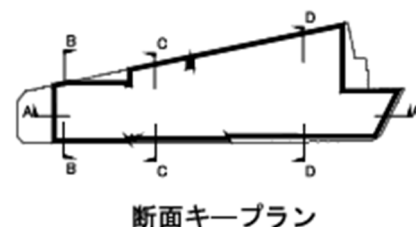


C-C 断面図

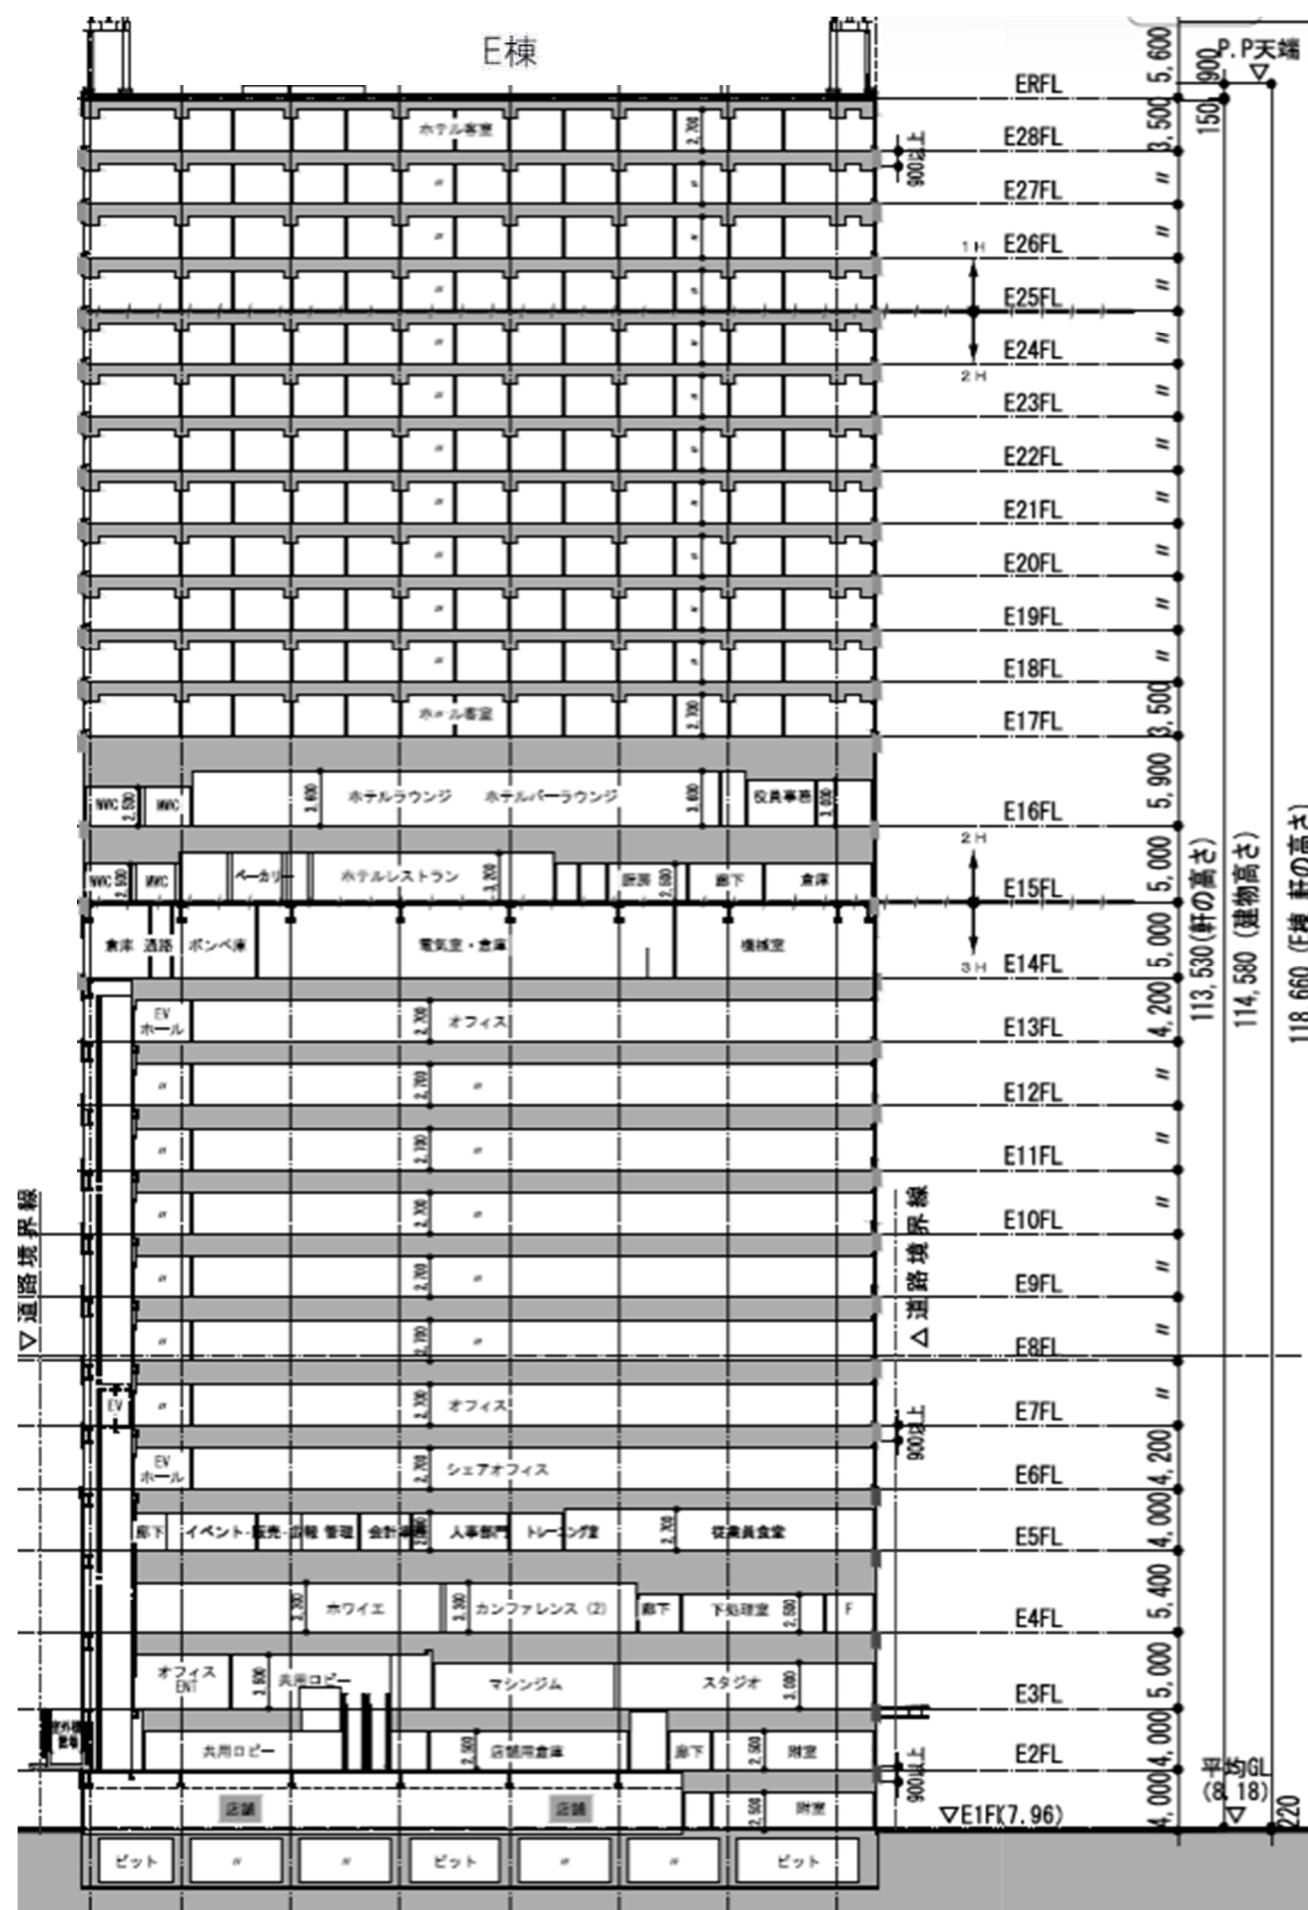


D-D 断面図

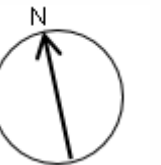


福井駅前電車通り北地区A街区第一種市街地再開発事業	縮尺 1:500
公共施設設計図 (1) 平面図	添付書類⑤-1

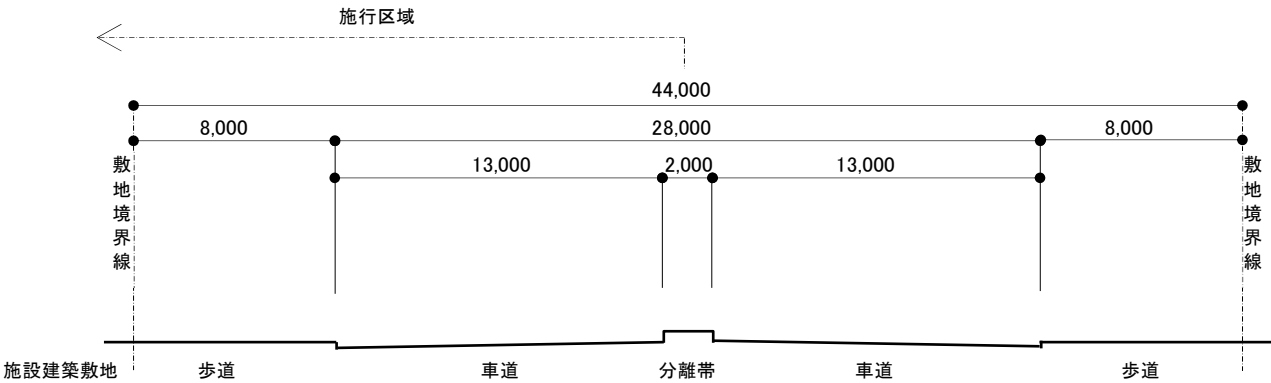


都市計画道路3・1・13福井駅前線

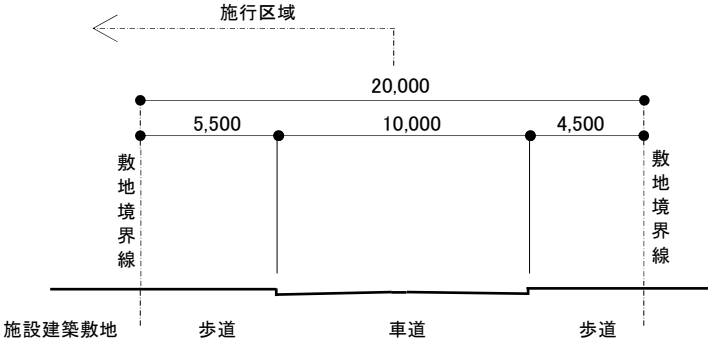

都市計画道路3・4・14福井駅豊島上町線

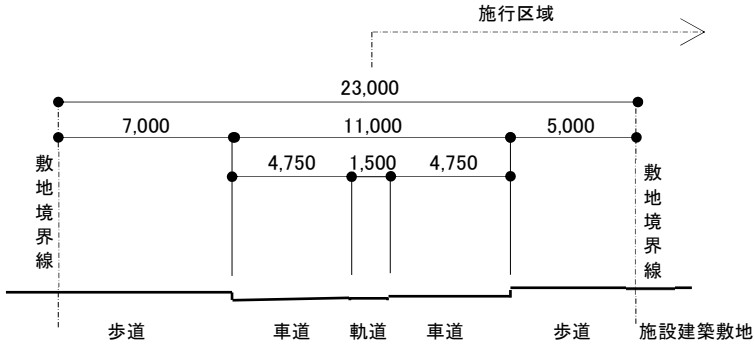

市道中央1-330号線

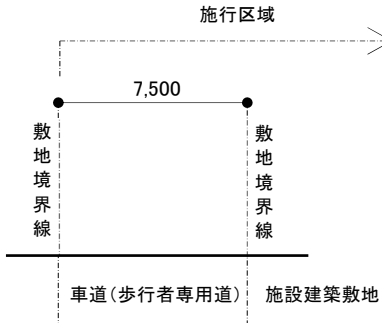

市道中央1-333号線

福井駅前電車通り北地区A街区第一種市街地再開発事業	縮尺 1:300
公共施設設計図 (2) 断面図	添付書類⑤-2