


福井駅前電車通り北地区B街区  
約0.6ヘクタール

福井駅前電車通り北地区B街区第一種市街地再開発事業


縮尺：1：5,000


施行地区位置図

添付書類①

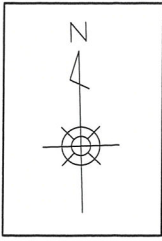

縮尺1 : 2500

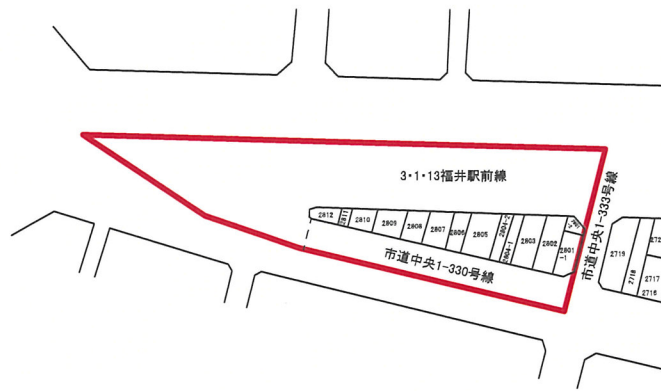

凡 例	
	施行区域



福井駅前電車通り北地区B街区第一種市街地再開発事業

縮尺 : 1 : 2,500

施行地区区域図


添付書類②



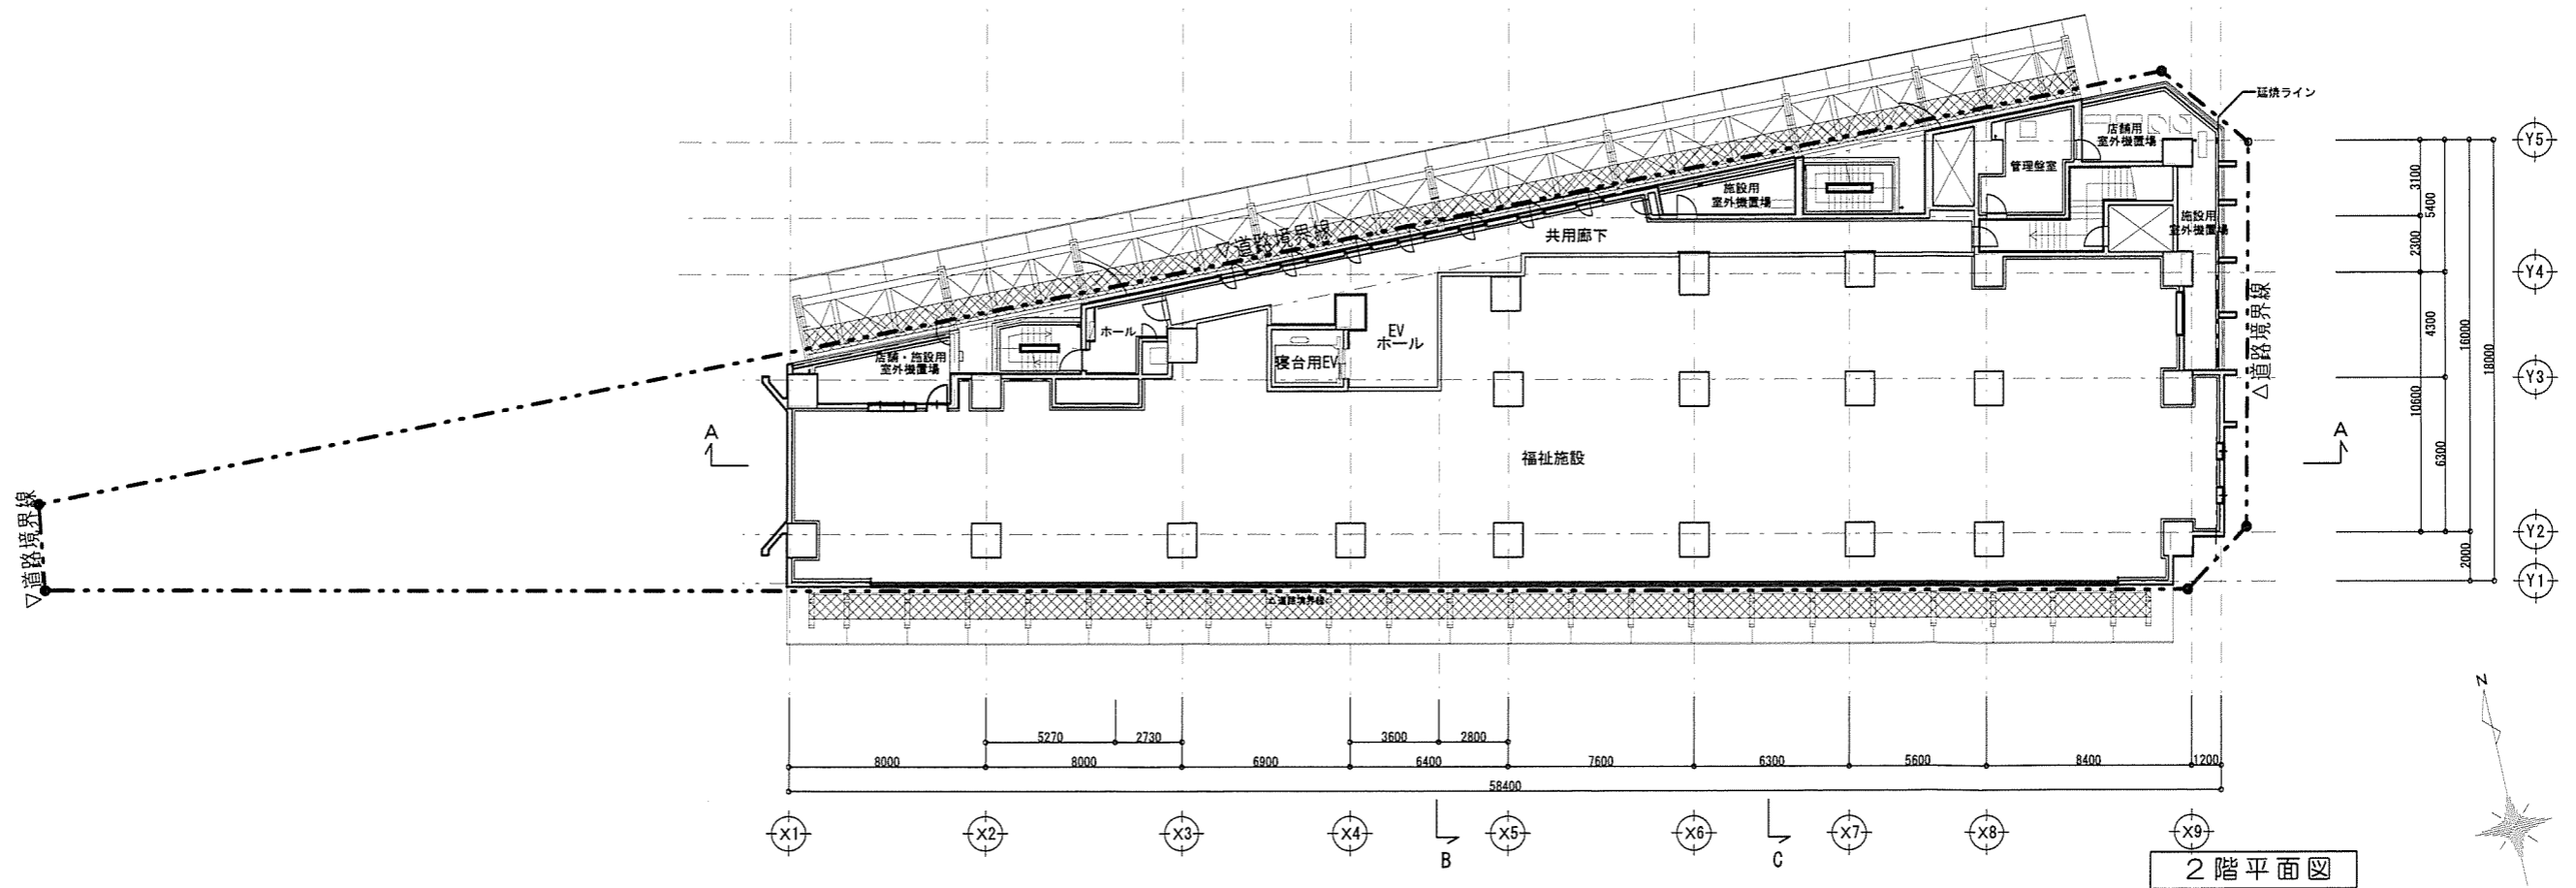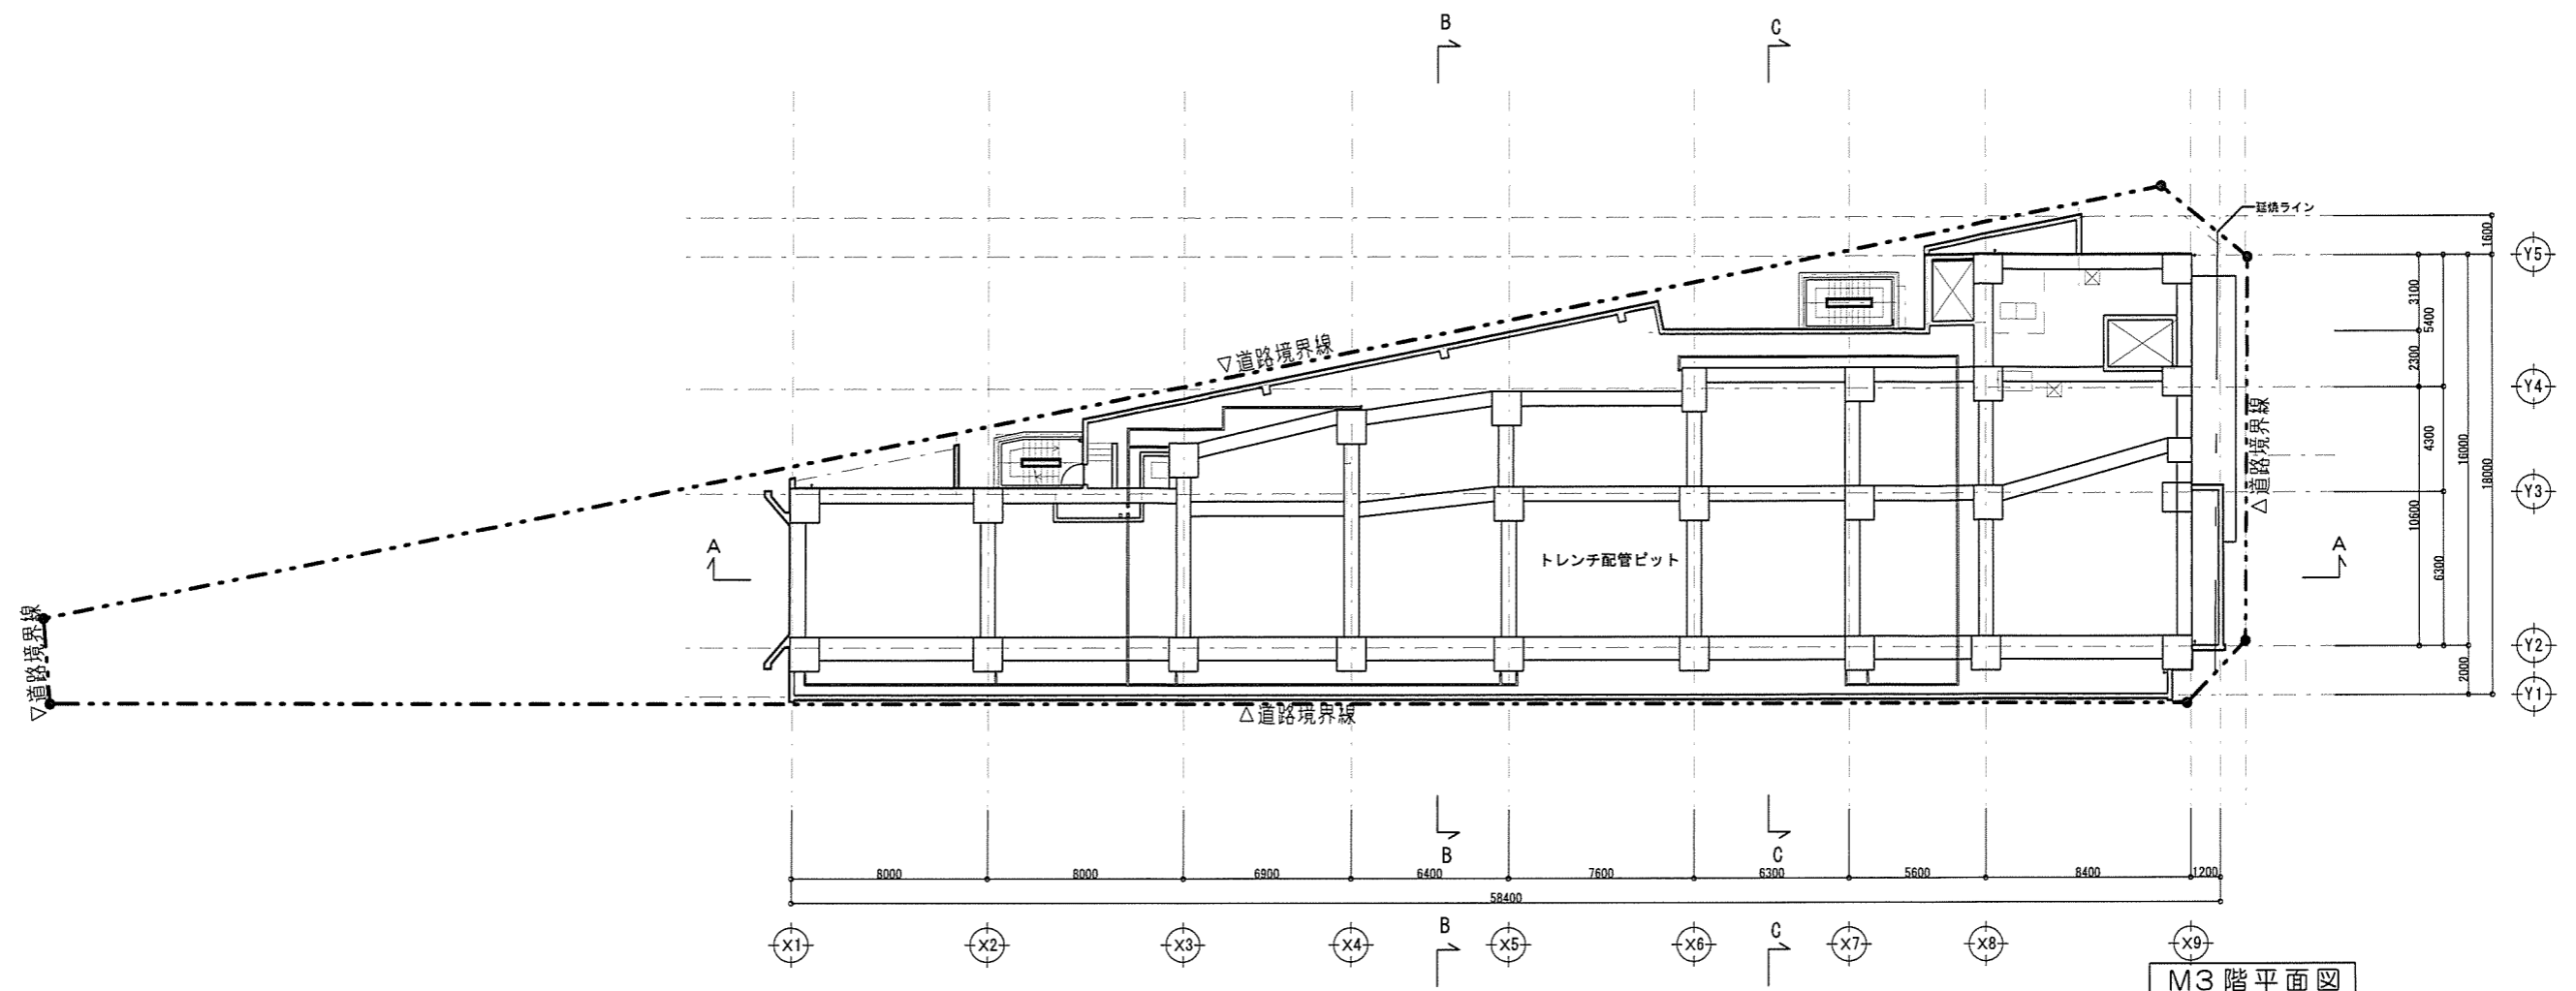


福井駅前電車通り北地区B街区第一種市街地再開発事業	縮尺：1/300
施設建築物の設計図 2・M3階平面図	添付書類③-2




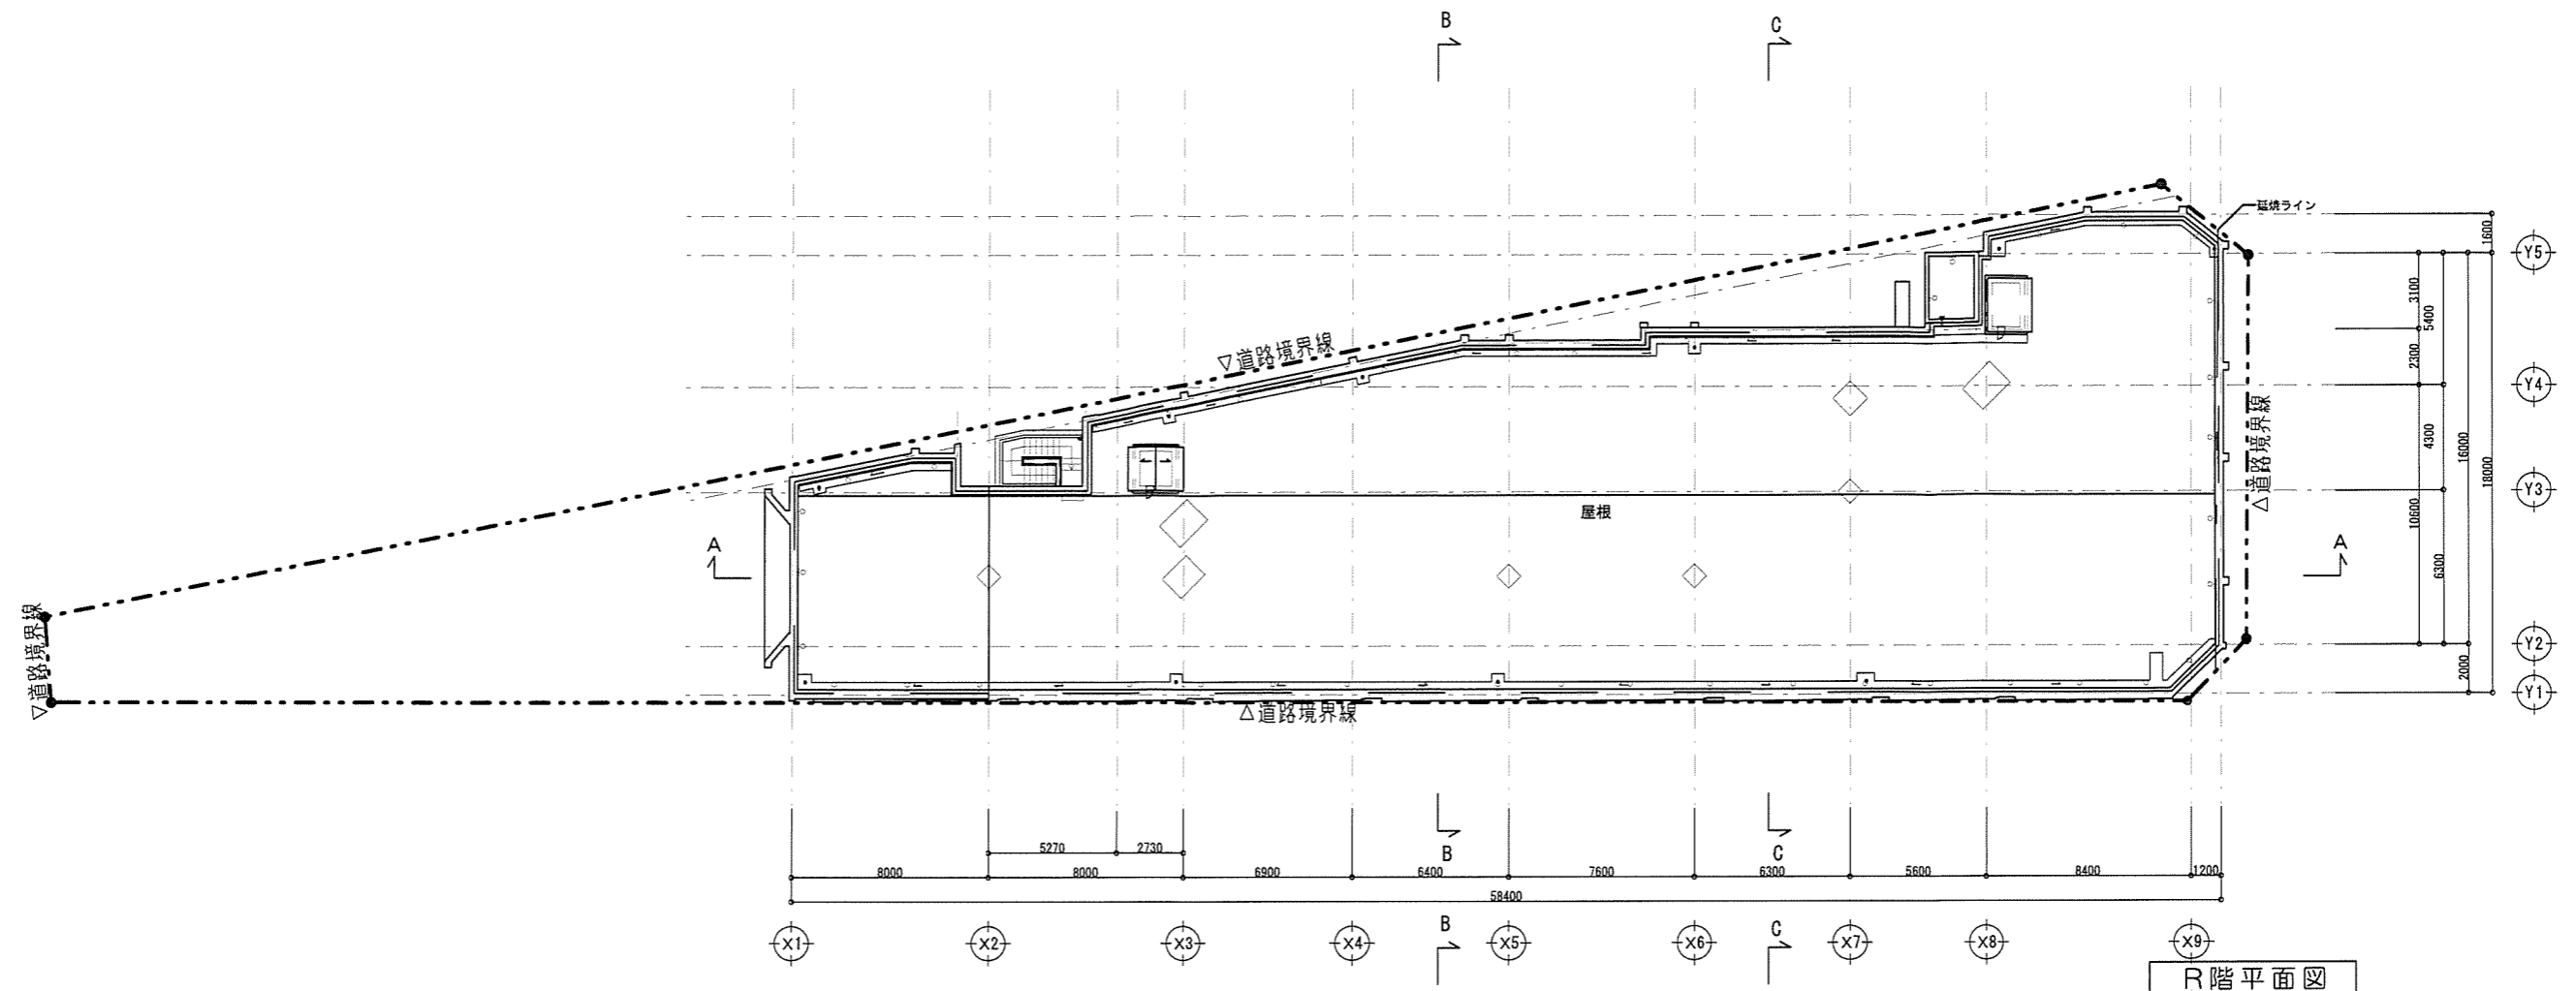


R階平面図

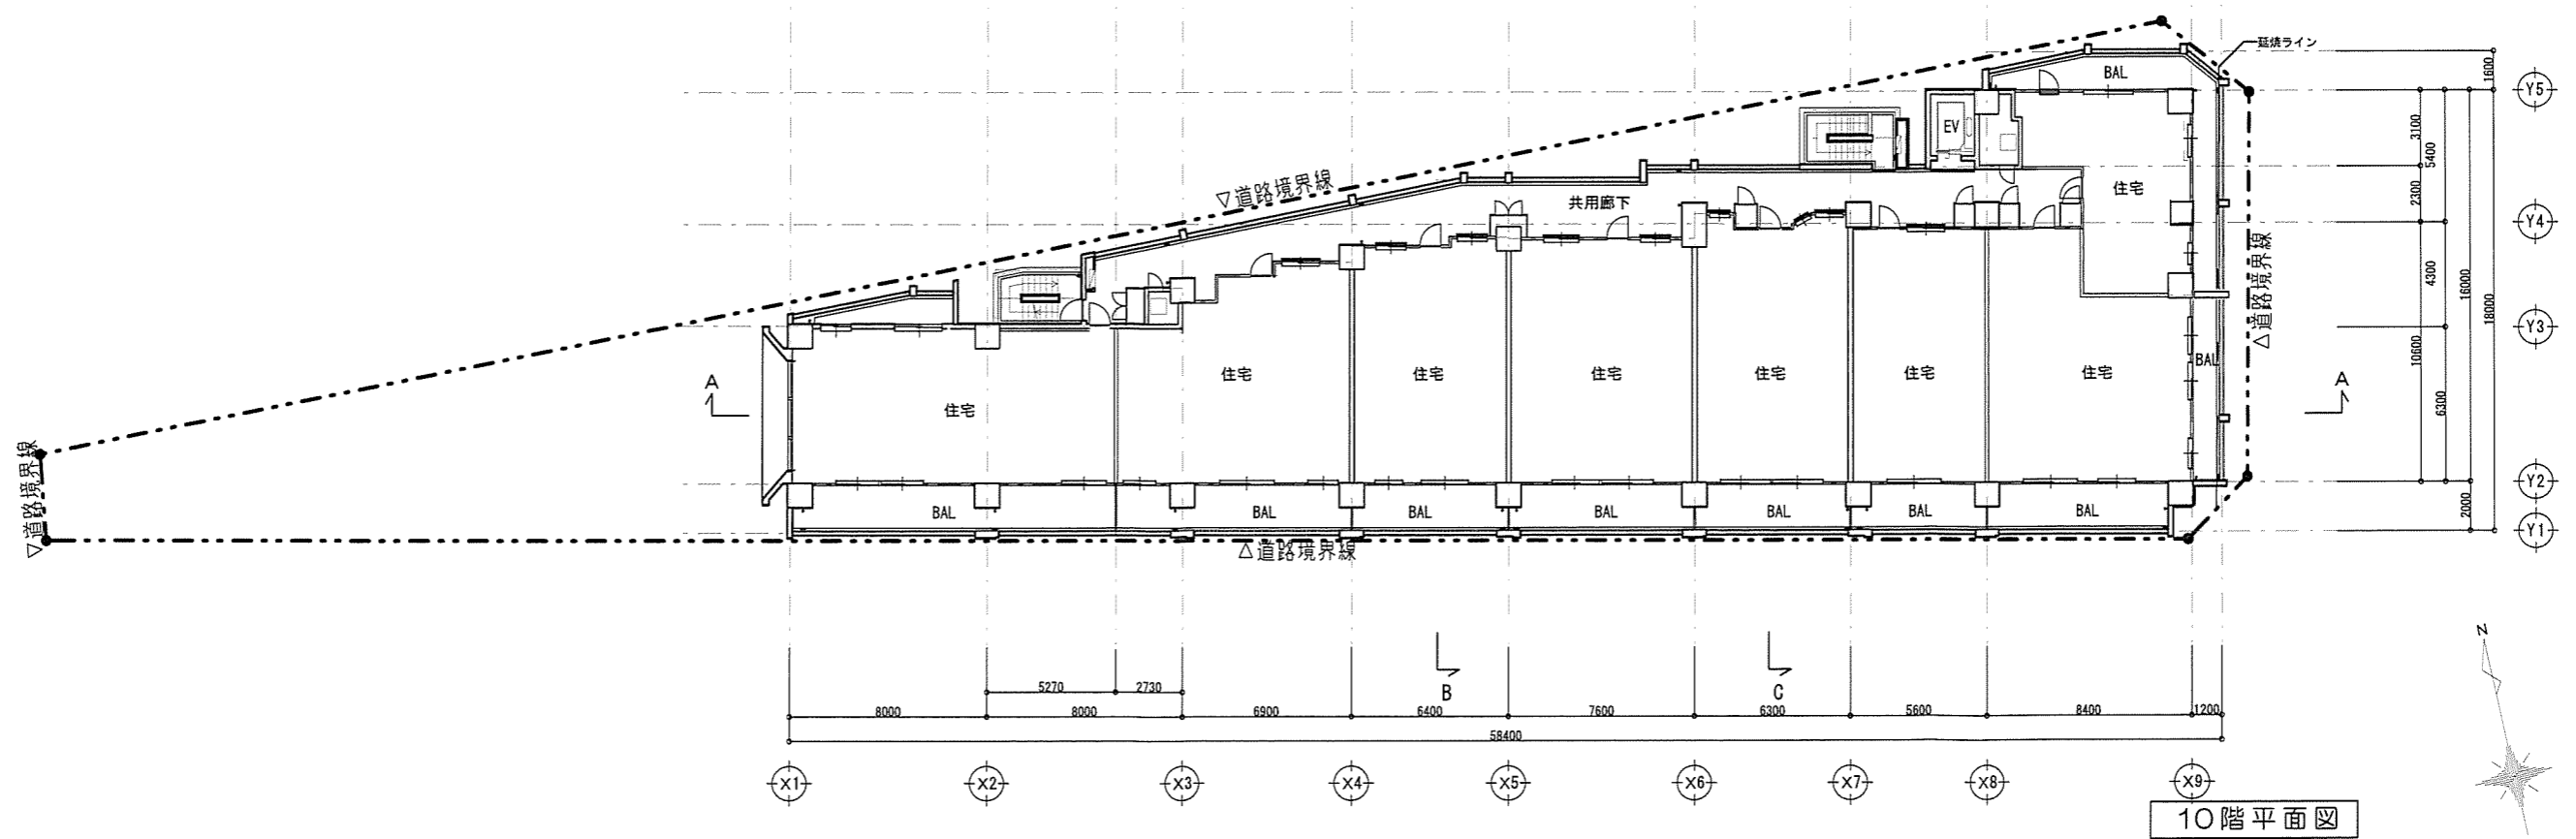


10階平面図

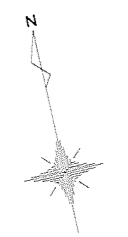

福井駅前電車通り北地区B街区第一種市街地再開発事業	縮尺：1/300
施設建築物の設計図 10・R階平面図	添付書類③-4

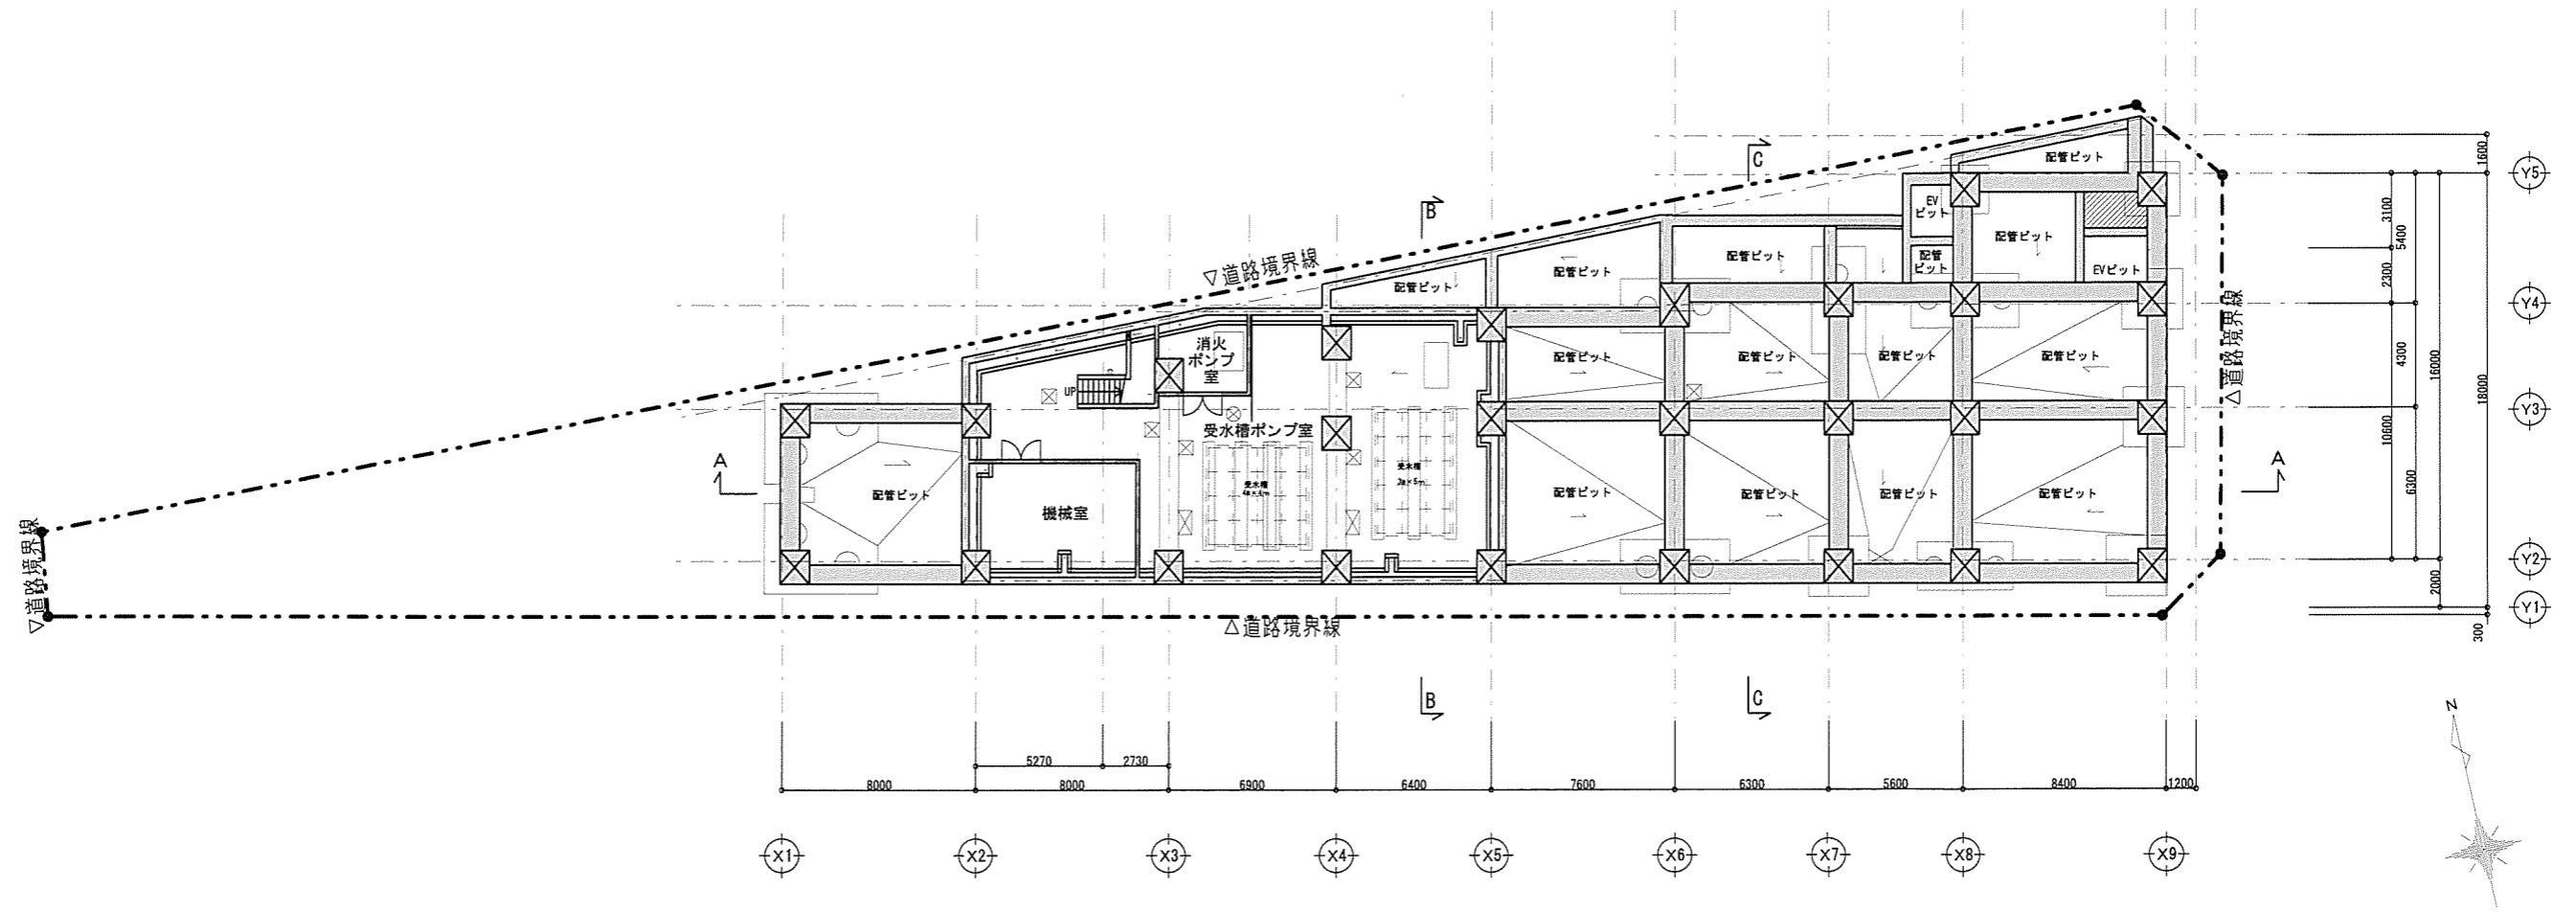


福井駅前電車通り北地区B街区第一種市街地再開発事業	縮尺：1/300
施設建築物の設計図 地下1階平面図	添付書類③-5

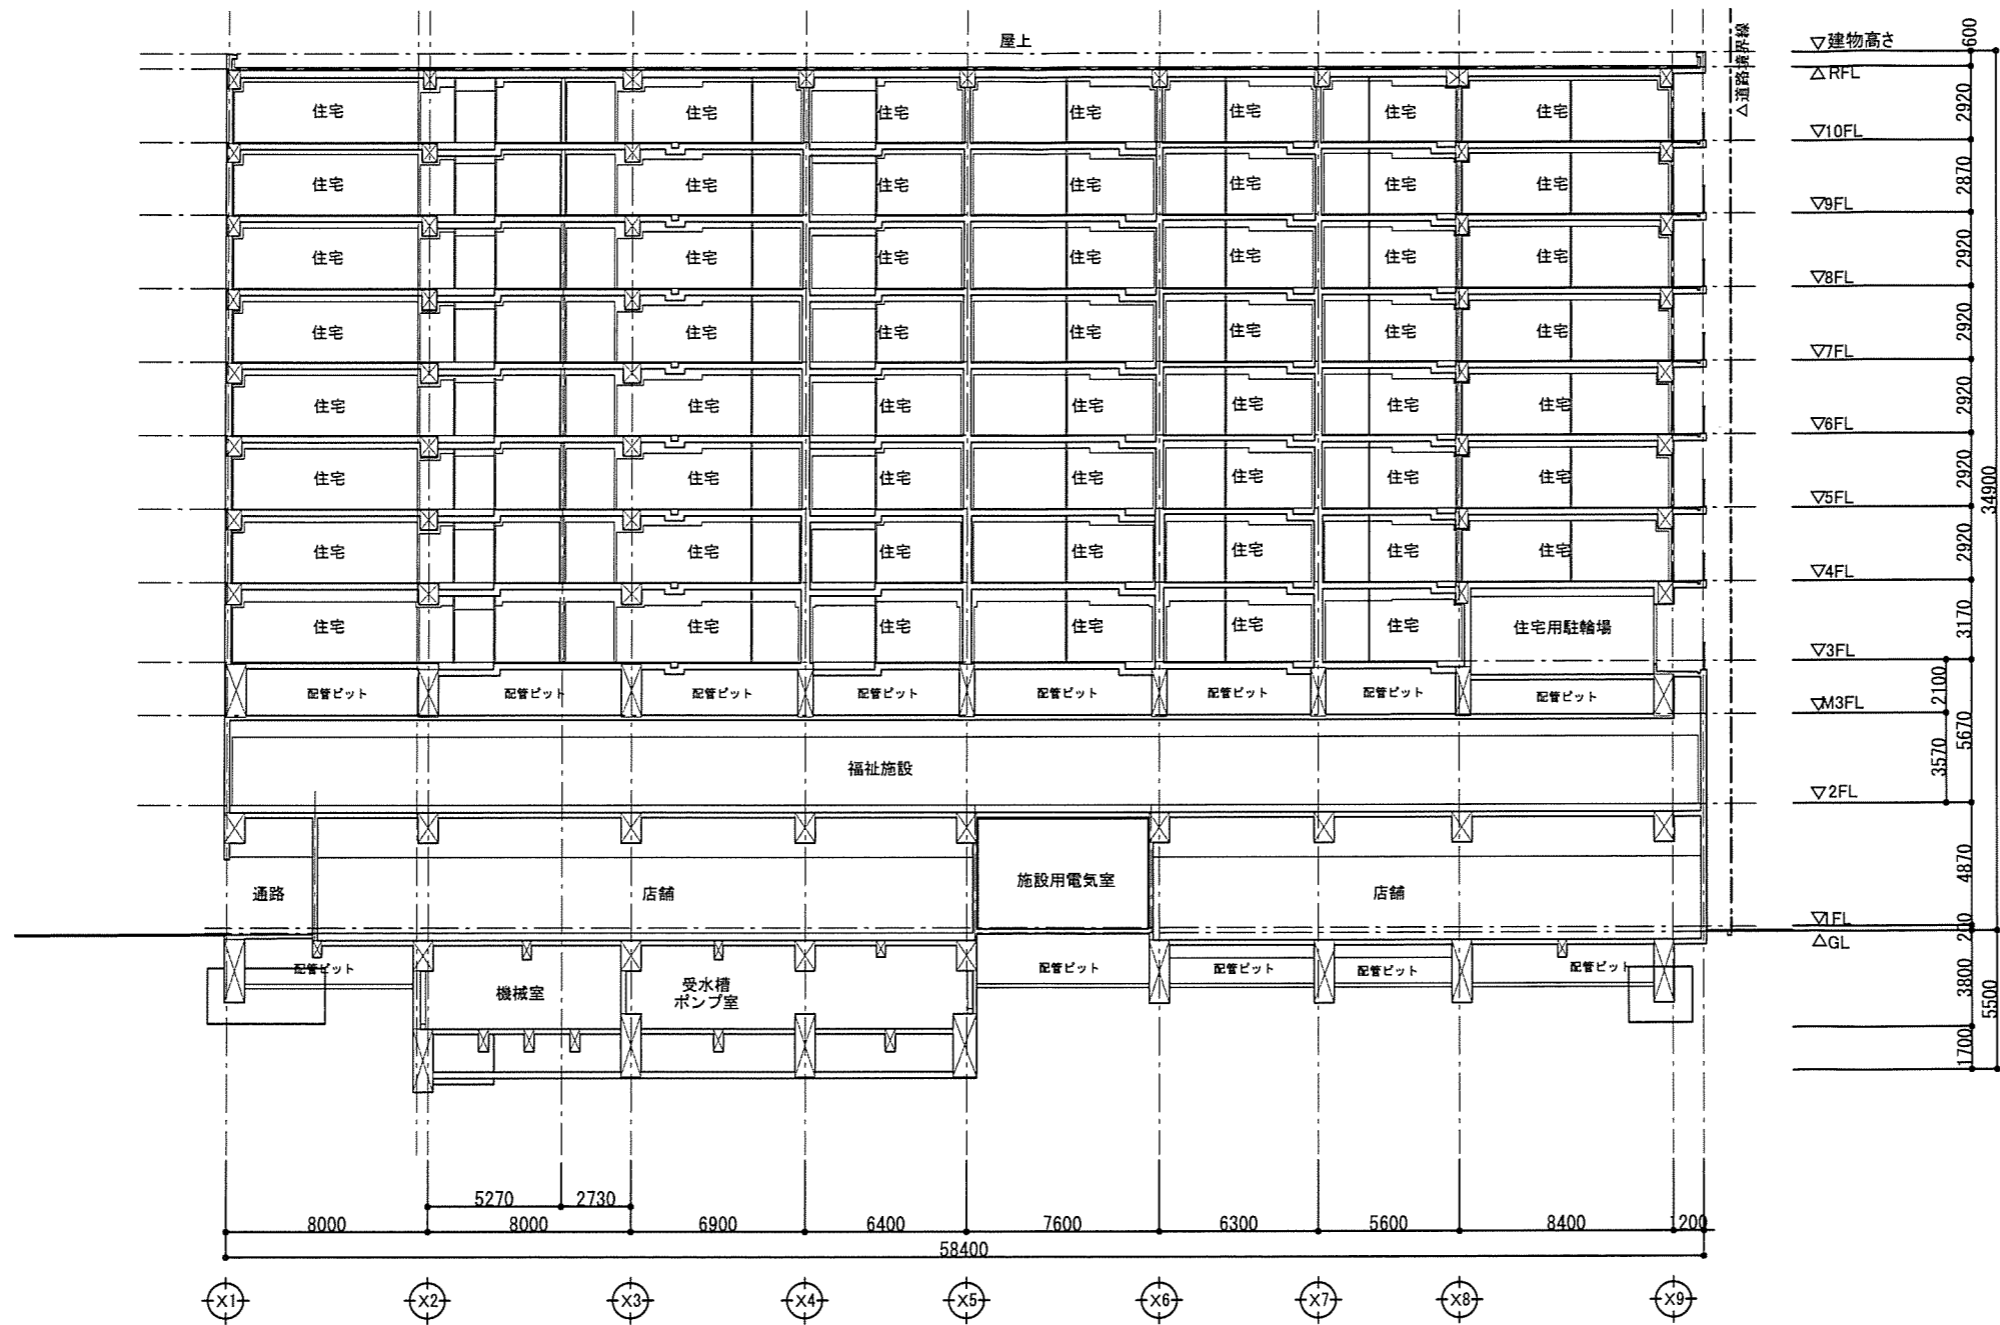

A-A断面図

福井駅前電車通り北地区B街区第一種市街地再開発事業	縮尺：1/300
施設建築物の設計図 A-A断面図	添付書類③-6



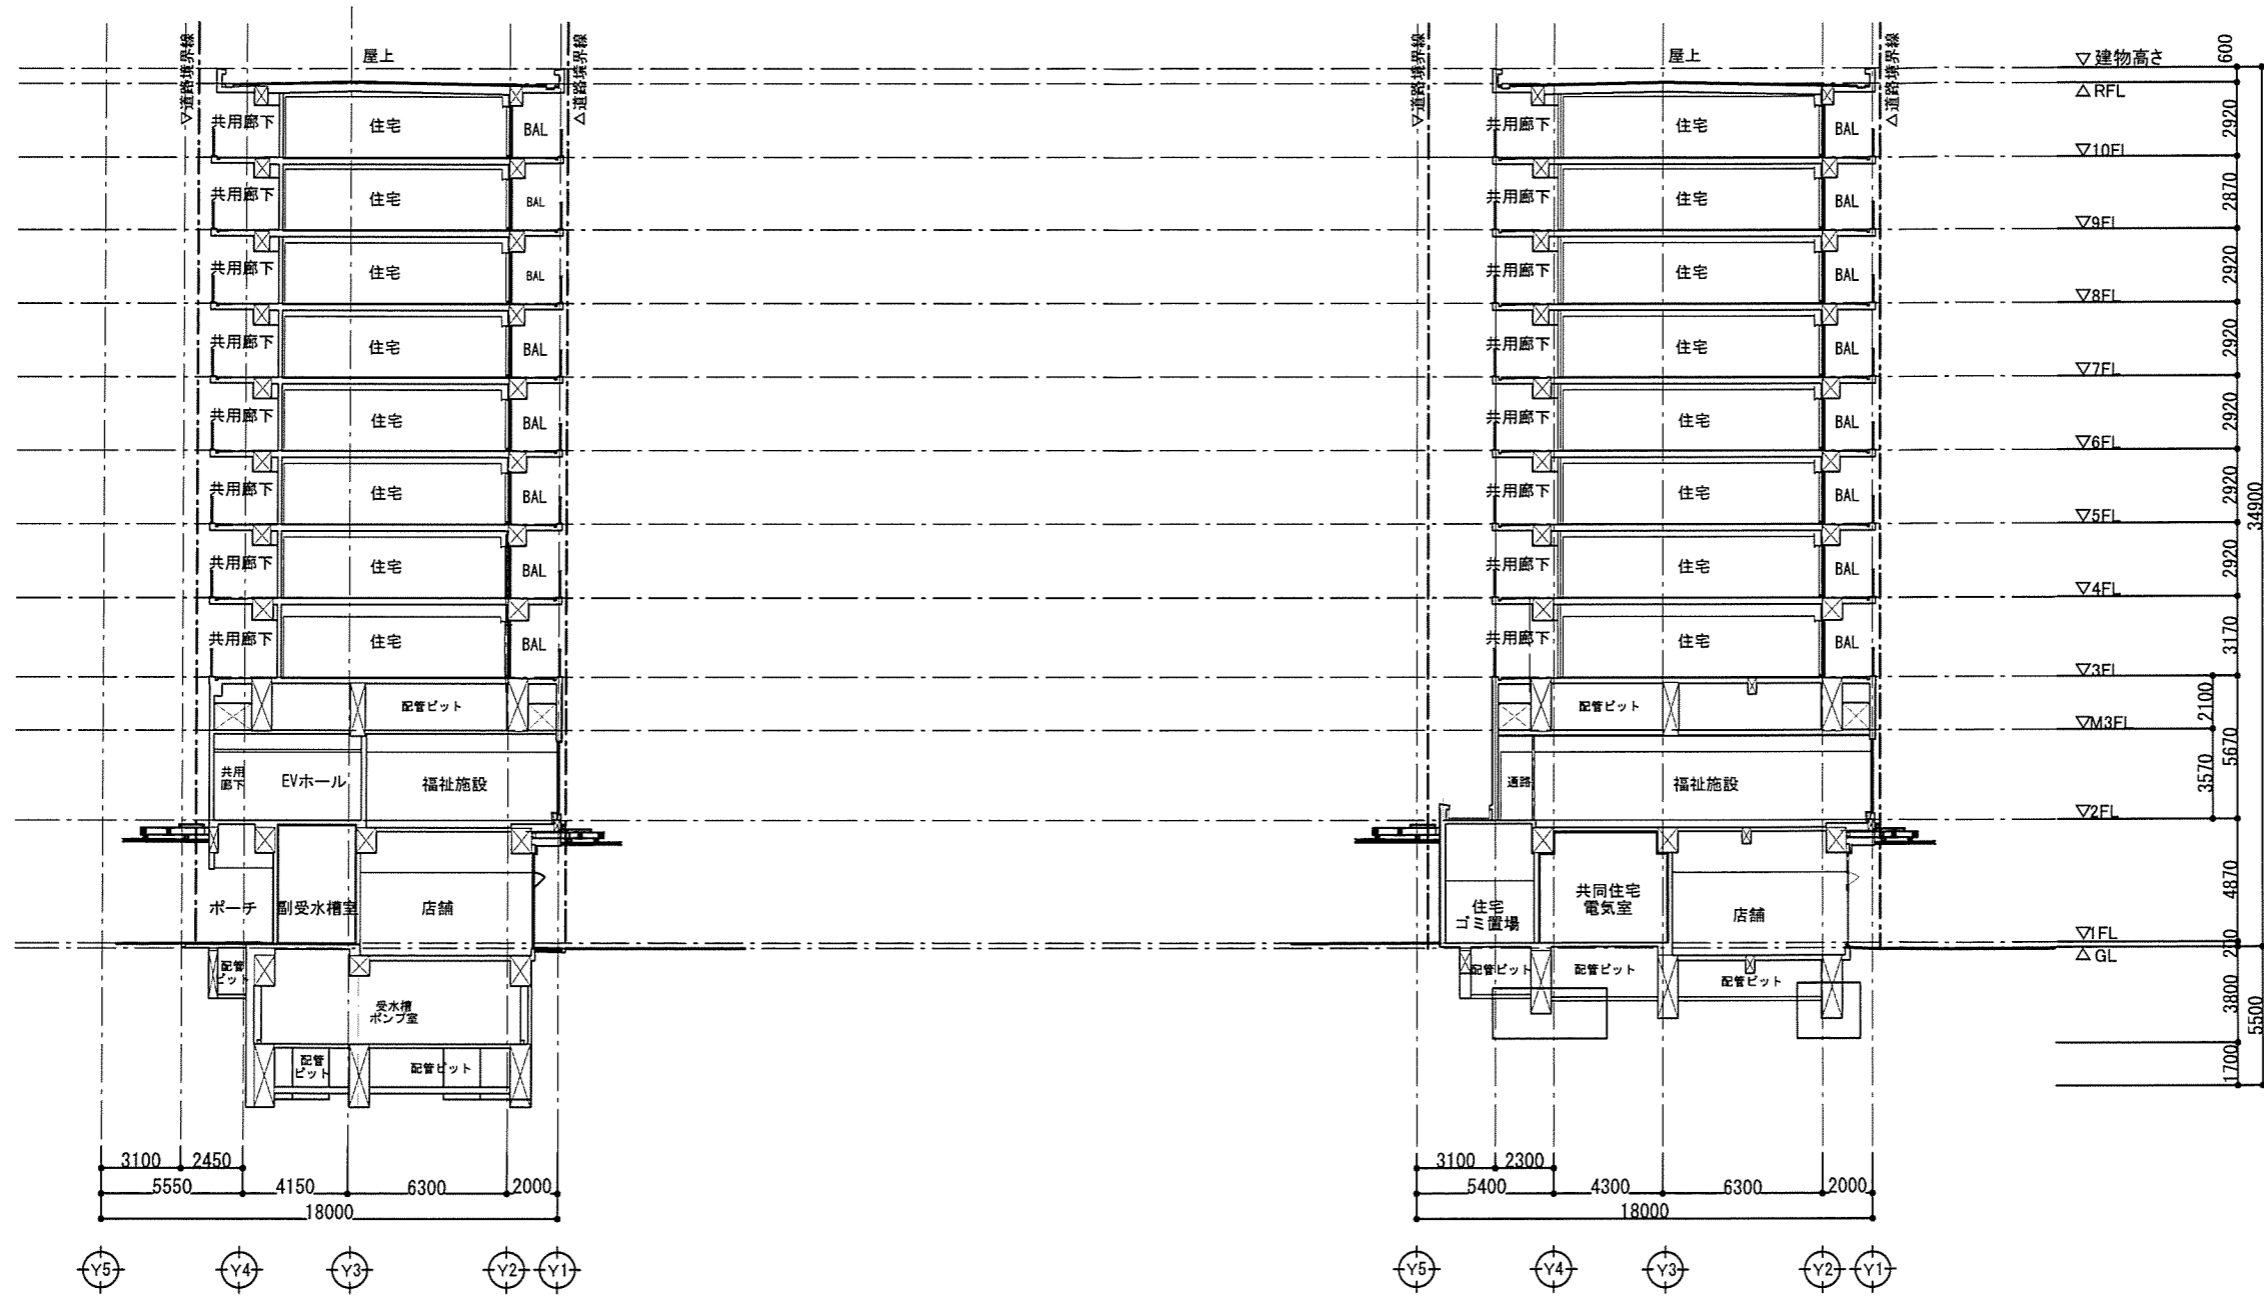


B-B 断面図

C-C 断面図

福井駅前電車通り北地区B街区第一種市街地再開発事業	縮尺：1/300
施設建築物の設計図 A-A断面図	添付書類③-7






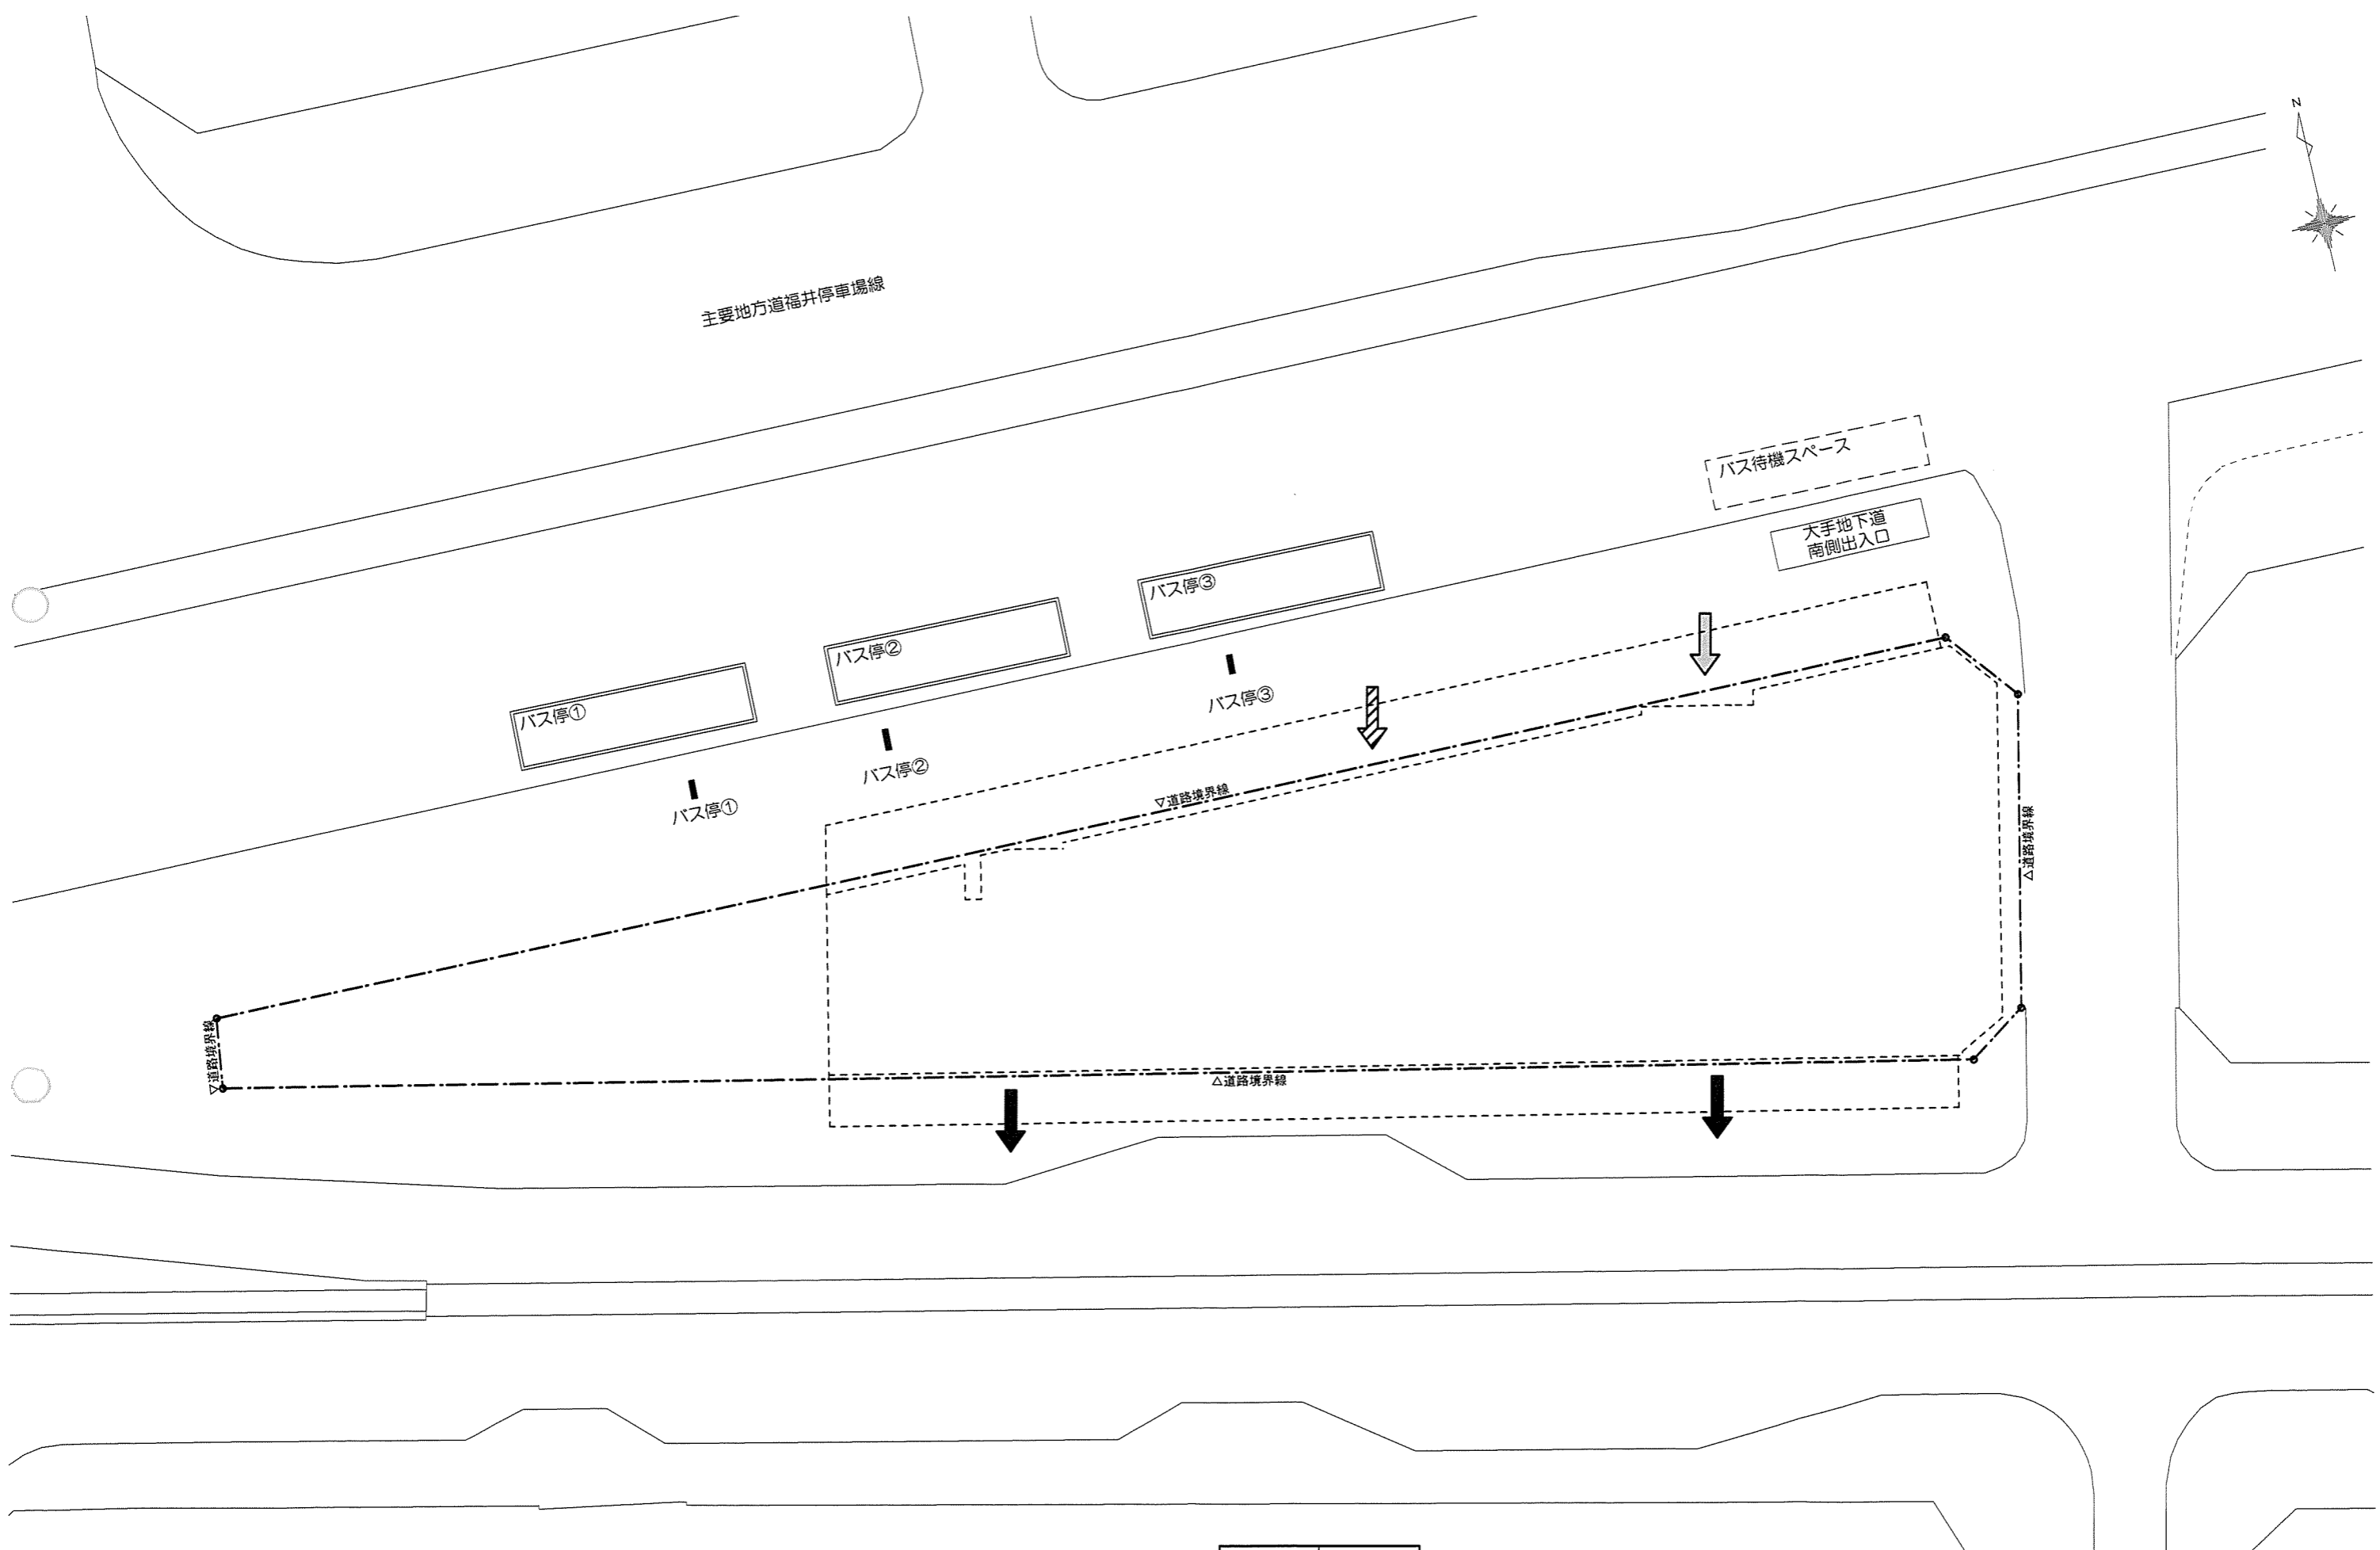


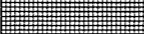
主要地方道福井停車場線

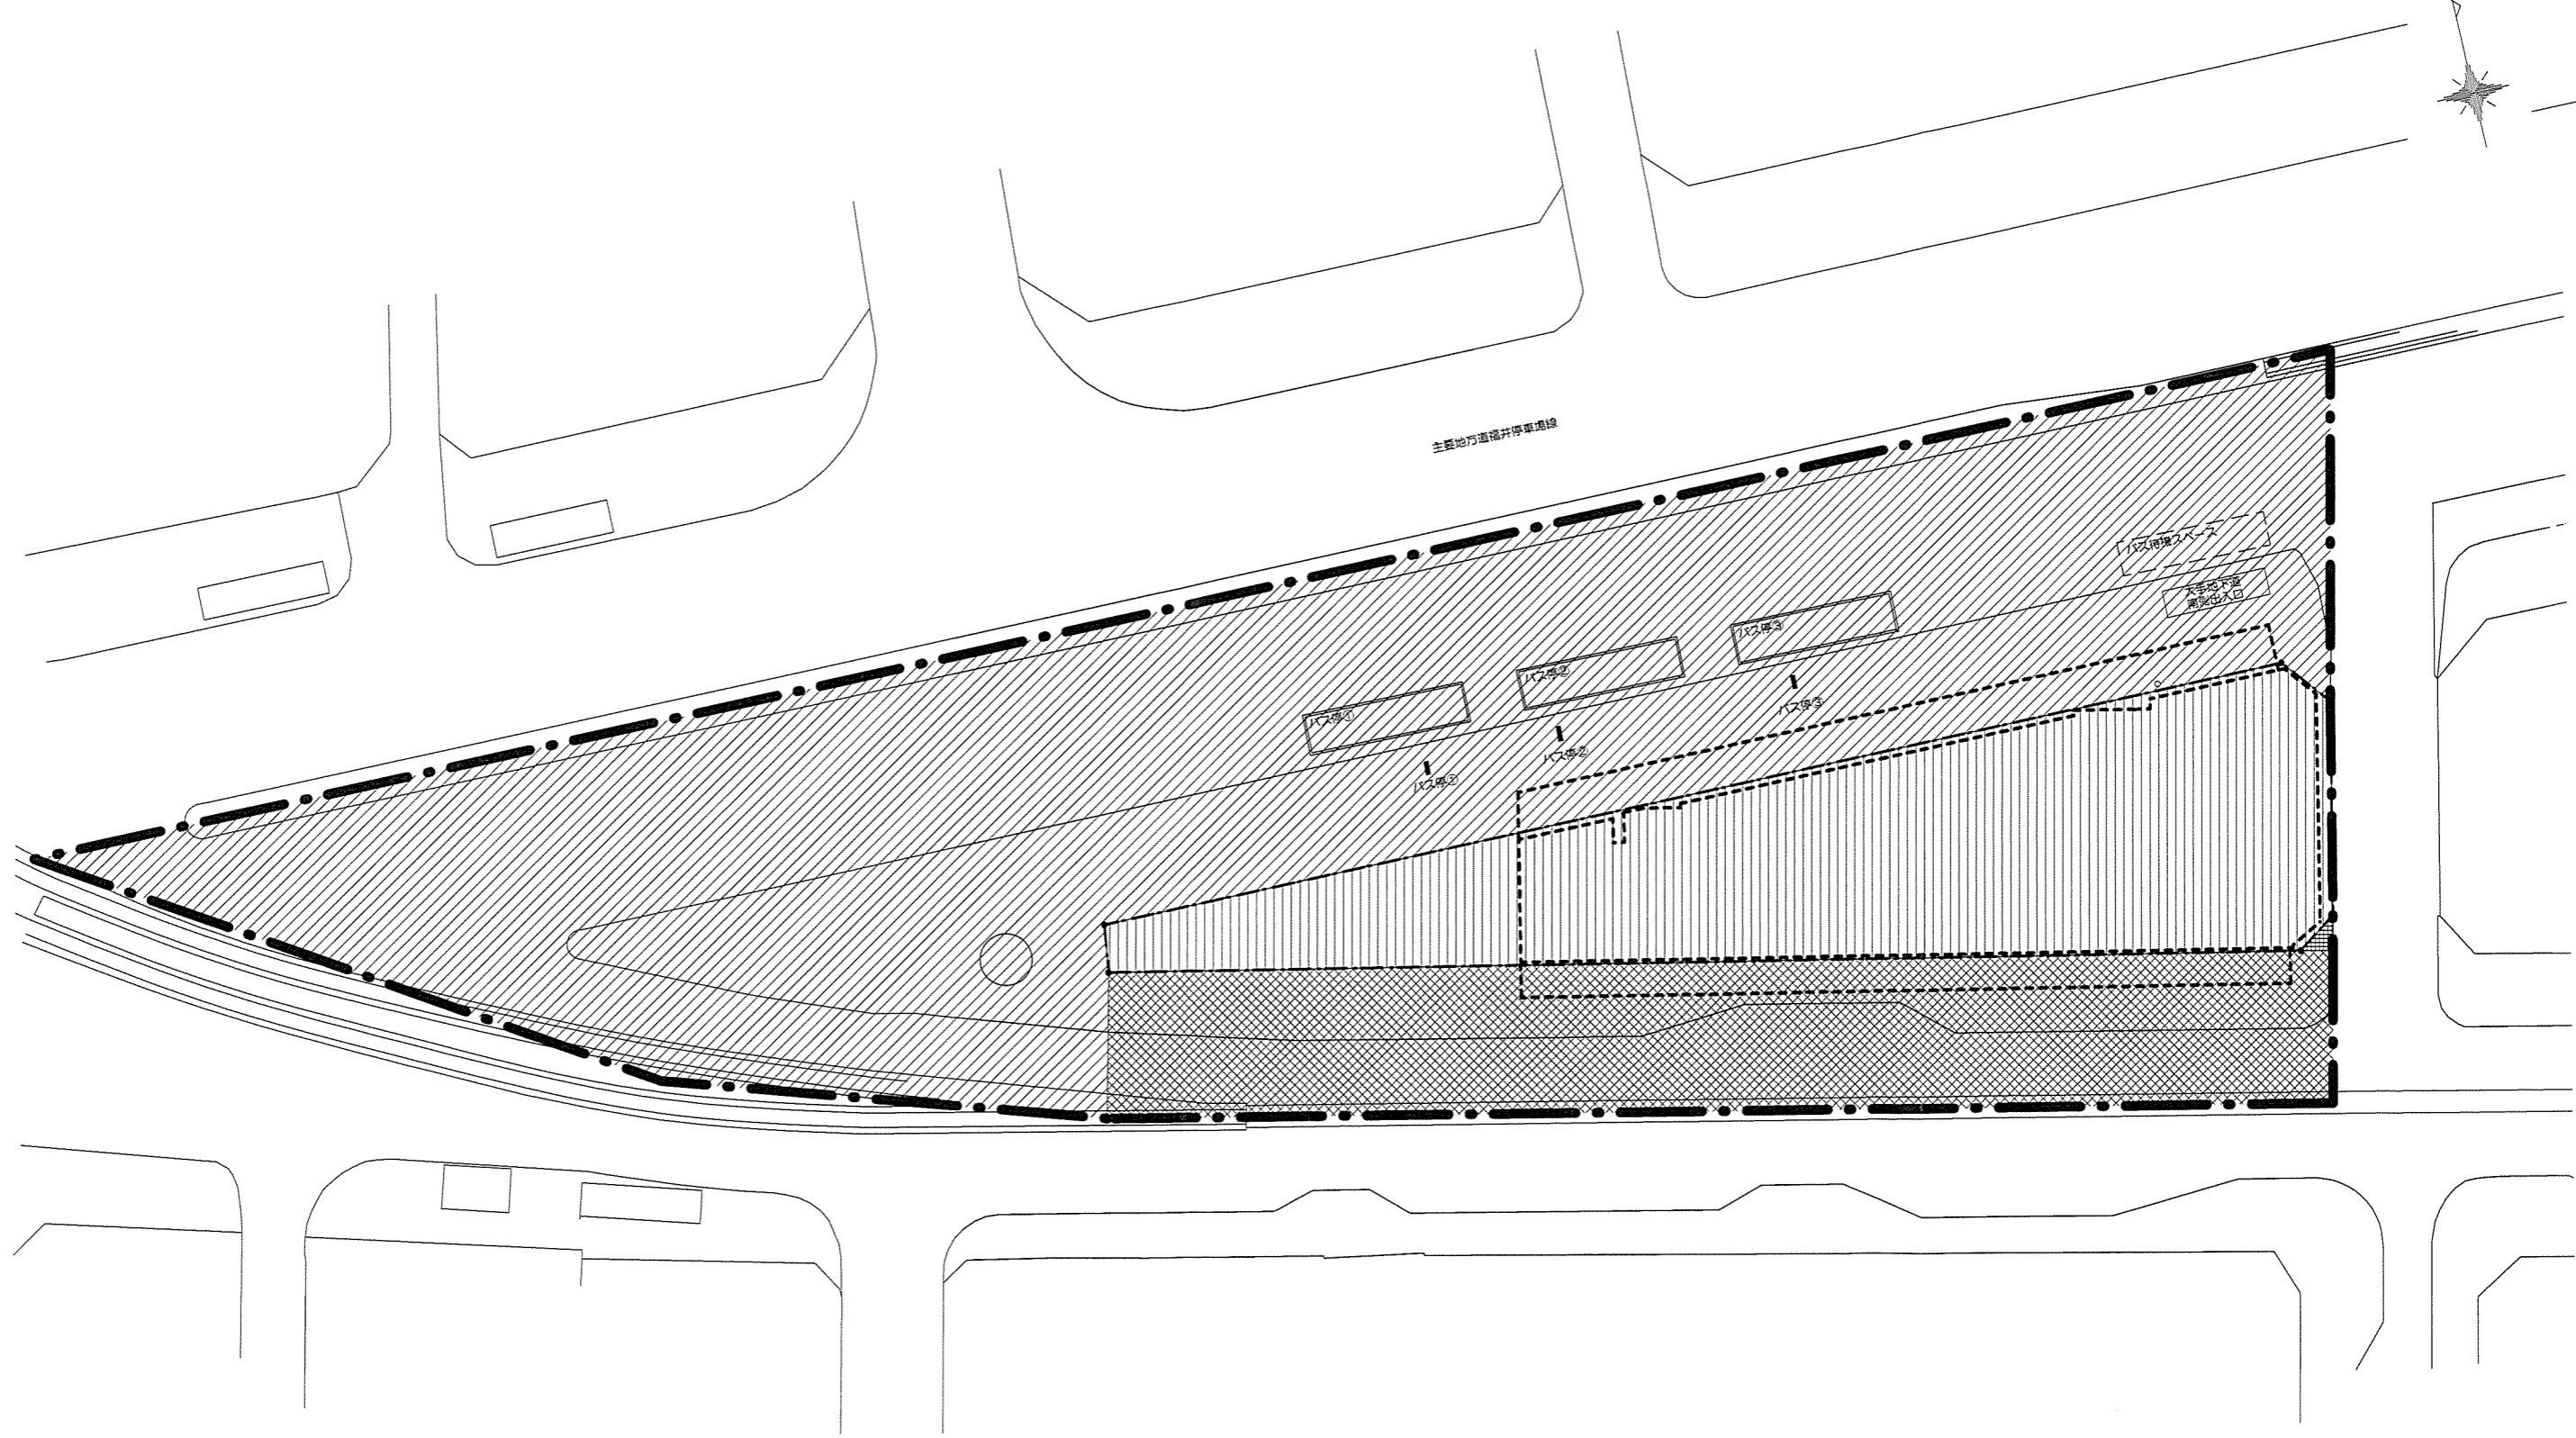


	上水
	下水
	ガス

福井駅前電車通り北地区B街区第一種市街地再開発事業	縮尺：1：300
施設建築敷地設計図	添付書類④




	施行区域境界		施設建築物
	施設建築敷地		
	幹線道路 都市計画道路3・1・13 福井駅前線		
	区画街路 市道中央1-330号線		
	区画街路 市道中央1-333号線		


福井駅前電車通り北地区B街区第一種市街地再開発事業	縮尺：1：500
公共施設の設計図 平面図	添付書類⑤-1

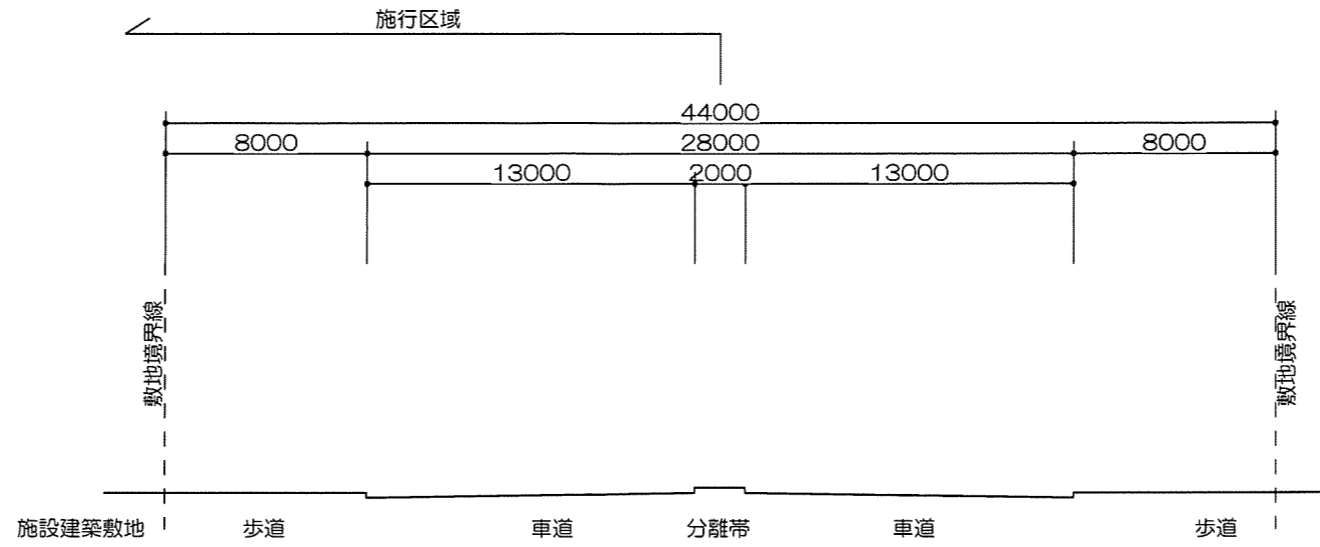

都市計画道路3・1・13福井駅前線

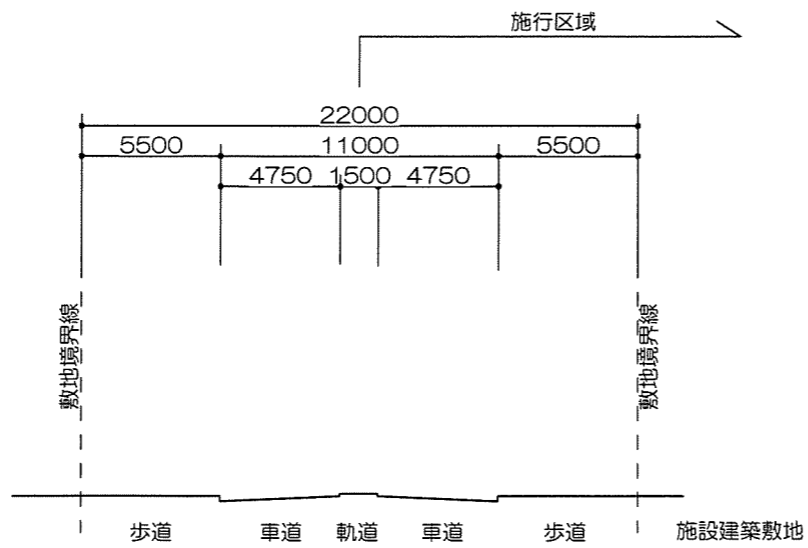

市道中央1-330号線

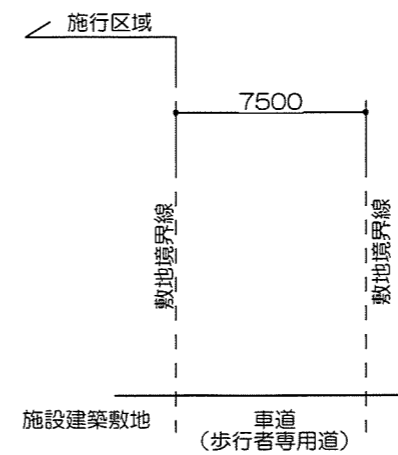

市道中央1-333号線

福井駅前電車通り北地区B街区第一種市街地再開発事業	縮尺：1：500
公共施設の設計図	断面図
	添付書類㊟-2