位置図　S=1:5000

工事概要

工事施工延長　L=456.4m

道路幅員　W=7.00m～10.00m

舗装幅員　W=6.75m～16.30m

路面切削工　A=3,409m2

オーバーレイ工　A=3,409m2

審　査	検　算	設　計

令和　7　年度

工 事 設 計 書

事業名	市単独事業		
工事名	市単№1T-2　道路舗装工事		
路線名 河川名	市道　三万谷線	施工場所 施工期間	福井市　三万谷町　地係 ～令和 7年11月 5日
設計工事費	**21,032,000 円**	工事価格 消費税相当額	19,120,000 円 1,912,000 円

工事概要

工事施工延長　L=456.4m
道路幅員　W=7.50m～7.80m
舗装幅員　W=7.20m～16.30m
路面切削工　A=3,409m2
オーバーレイ工　A=3,409m2

事業費総括表

費目	金額
工事価格	(19,120,000 円)
（工事価格×請負率）	( )
消費税相当額	(1,912,000 円)
請負工事費	( )
設計工事費	(21,032,000 円)

設計条件等

設計条件

適用単価	令和 7年 5月　福井･坂井
適用経費	令和 6年度12月　国土交通省　土木工事
適用歩掛	令和 6年度10月
工種	舗装工事
施工地域・工事場所	一般交通影響有り(2)
現場環境改善	計上しない
前払率	35%を超え40%以下
契約保証	する
積雪寒冷地域	なし
週休２日の施工	なし
緊急工事	通常

その他

建設業の種類	舗装
建設リサイクル法	対象

予算実行

当初設計額	
当初請負額	
今回精算見込額	

平面図 S=1:1000

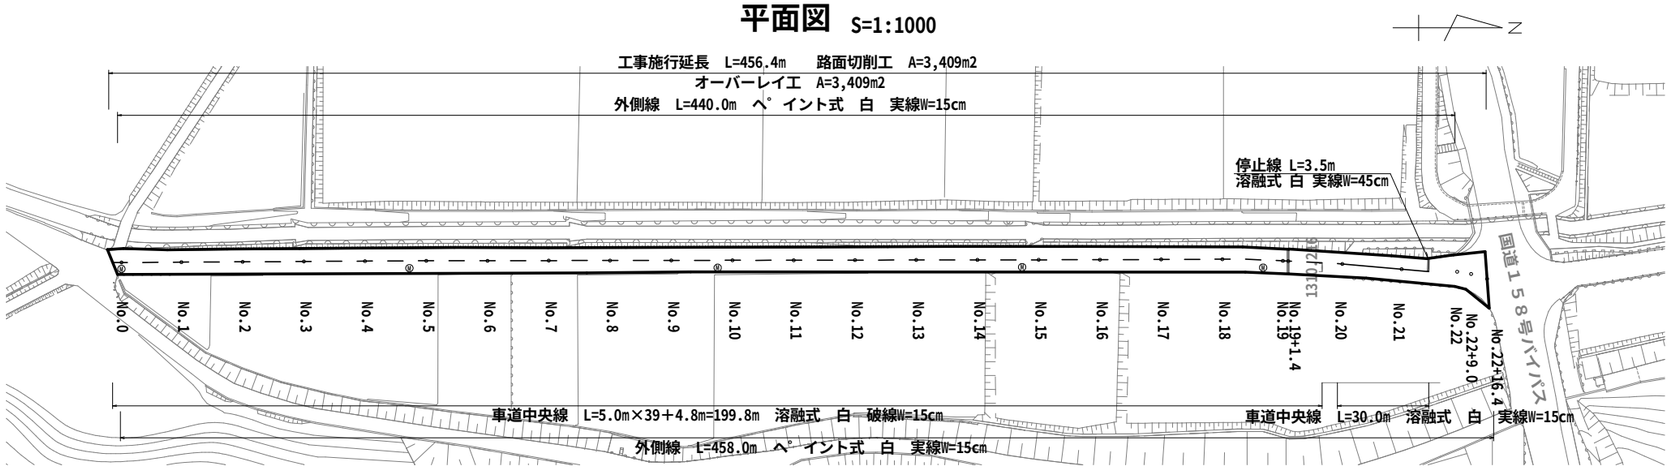

標準断面図 S=1:50

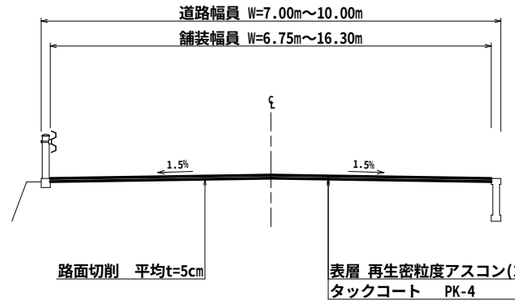

※タックコートは0.43L/m2以上均等に散布すること

※ 起工測量を行ったうえで、計画高及び、マンホール蓋等の高さ調整の必要の有無を監督職員と協議すること。

舗装展開図 S=1:250

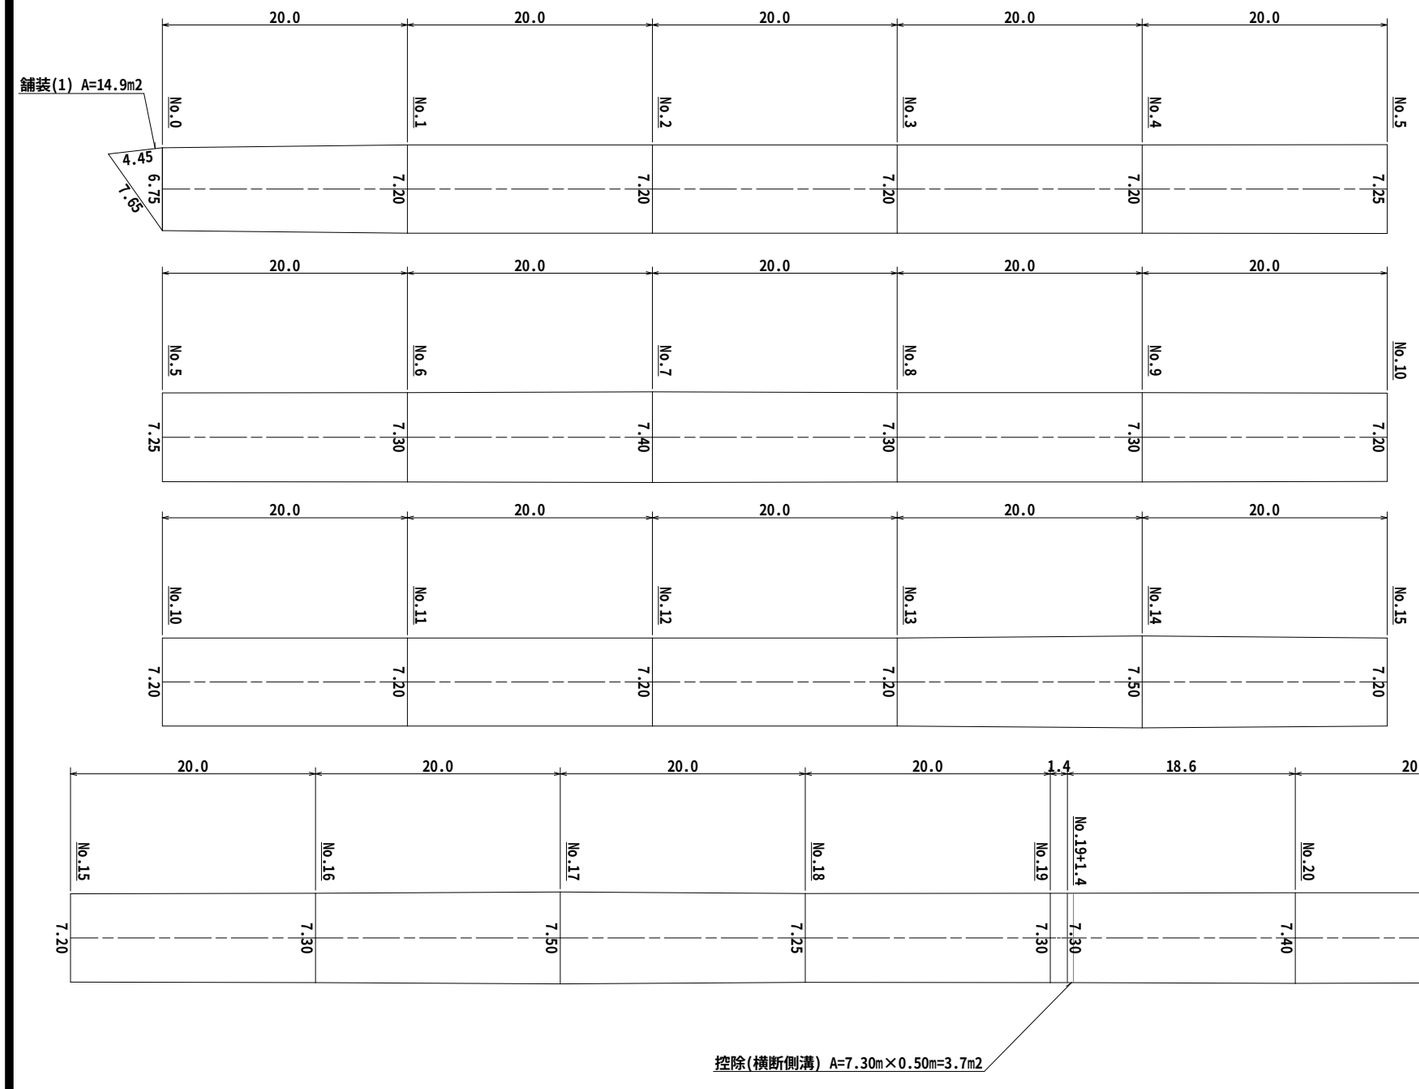

位置図 S=1:5000

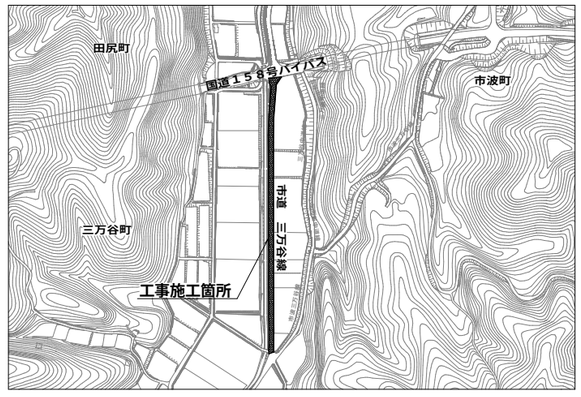

工事概要

工事施工延長 L=456.4m

道路幅員 W=7.00m～10.00m

舗装幅員 W=6.75m～16.30m

路面切削工 A=3,409m2

オーバーレイ工 A=3,409m2

工事名	市単No.1T-2 道路舗装工事		
工事場所	福井市 三万谷町 地係		
図面名	位置図・平面図・標準断面図・舗装展開図		
施工年度	令和7年度	作成年月日	
縮尺	図示	図面番号	1 / 1
路線名	市道 三万谷線		
会社名			
事業者名	福井市 建設部 道路課		