

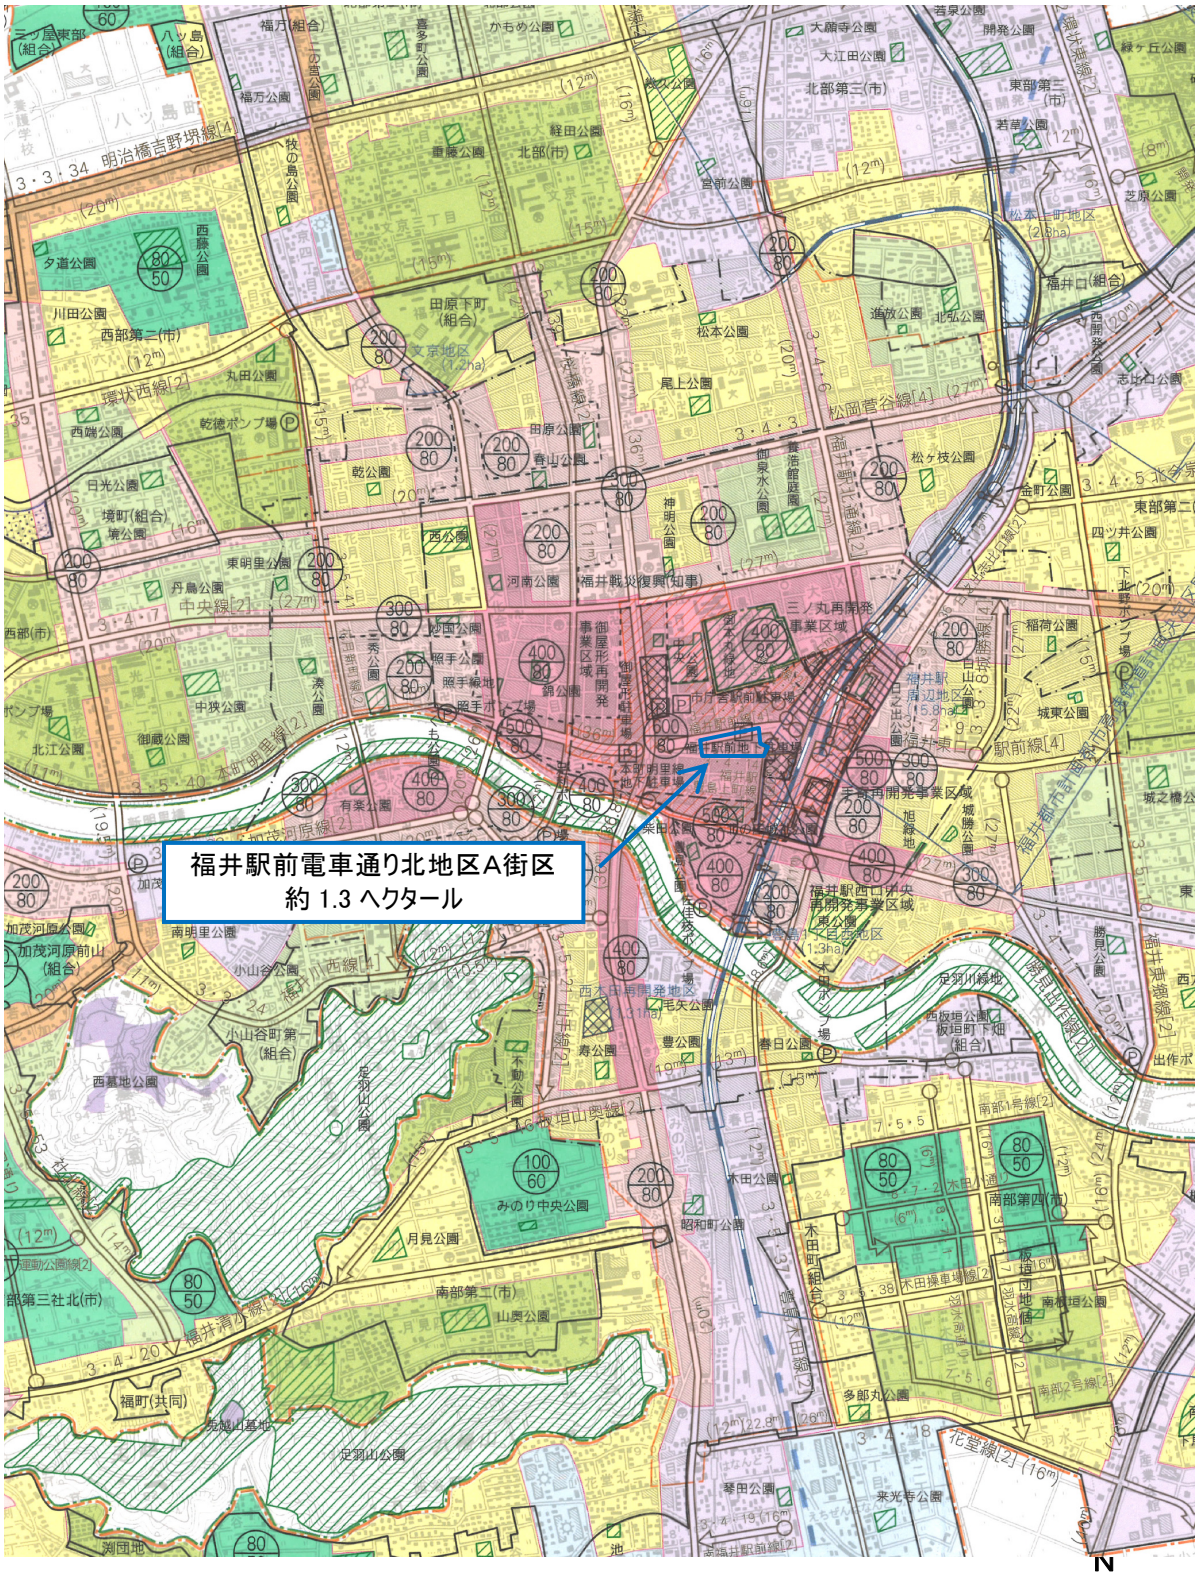



福井駅前電車通り北地区A街区第一種市街地再開発事業	縮尺　1:25,000
施行地区位置図	添付書類①

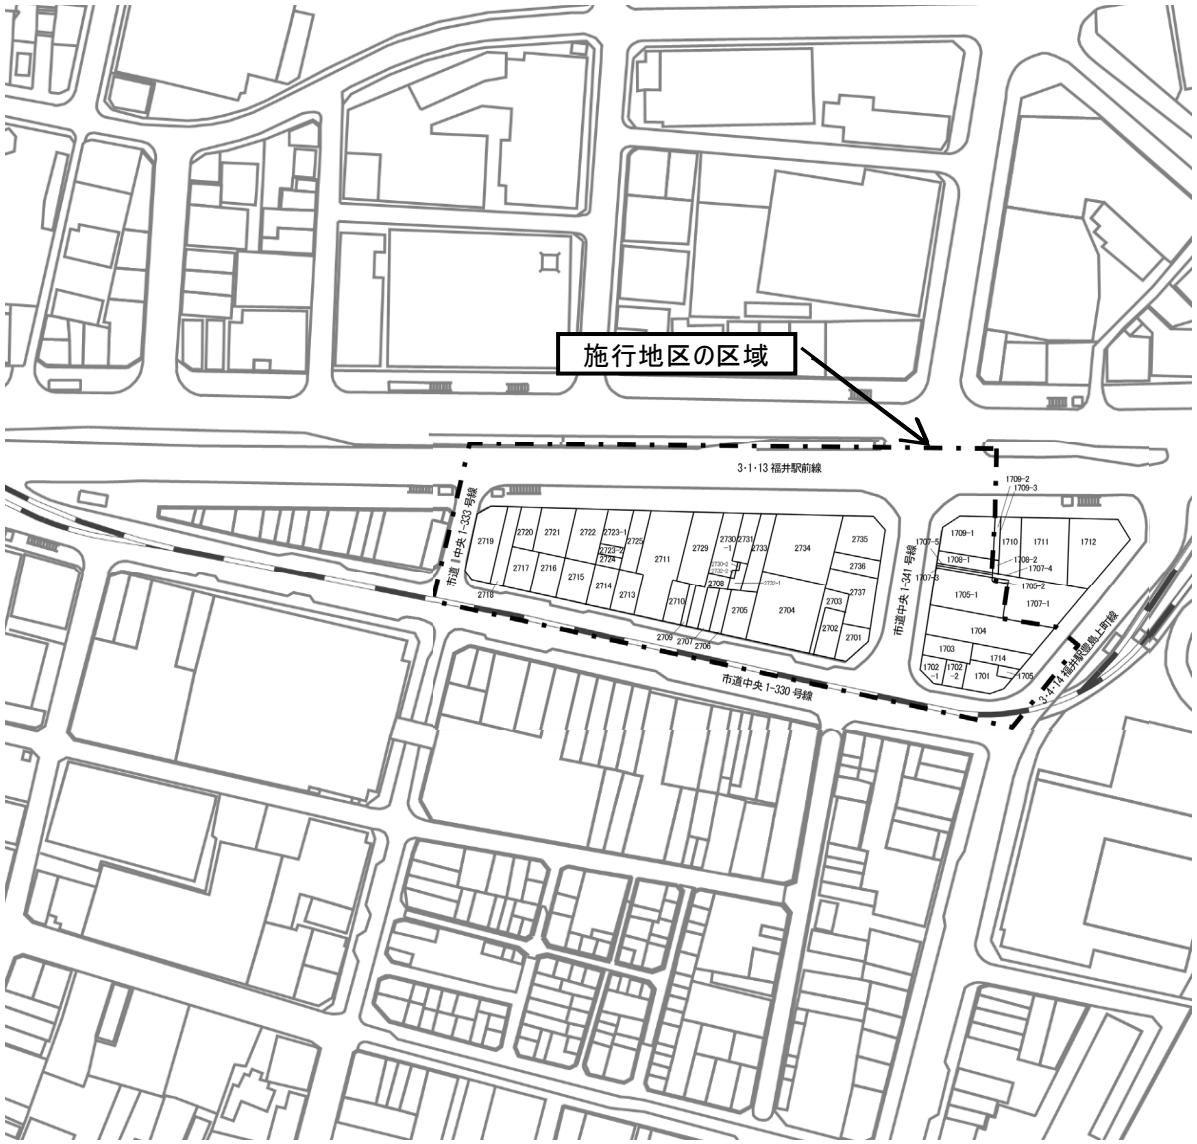


福井駅前電車通り北地区A街区第一種市街地再開発事業	縮尺　1:1,000
施行地区区域図	添付書類②

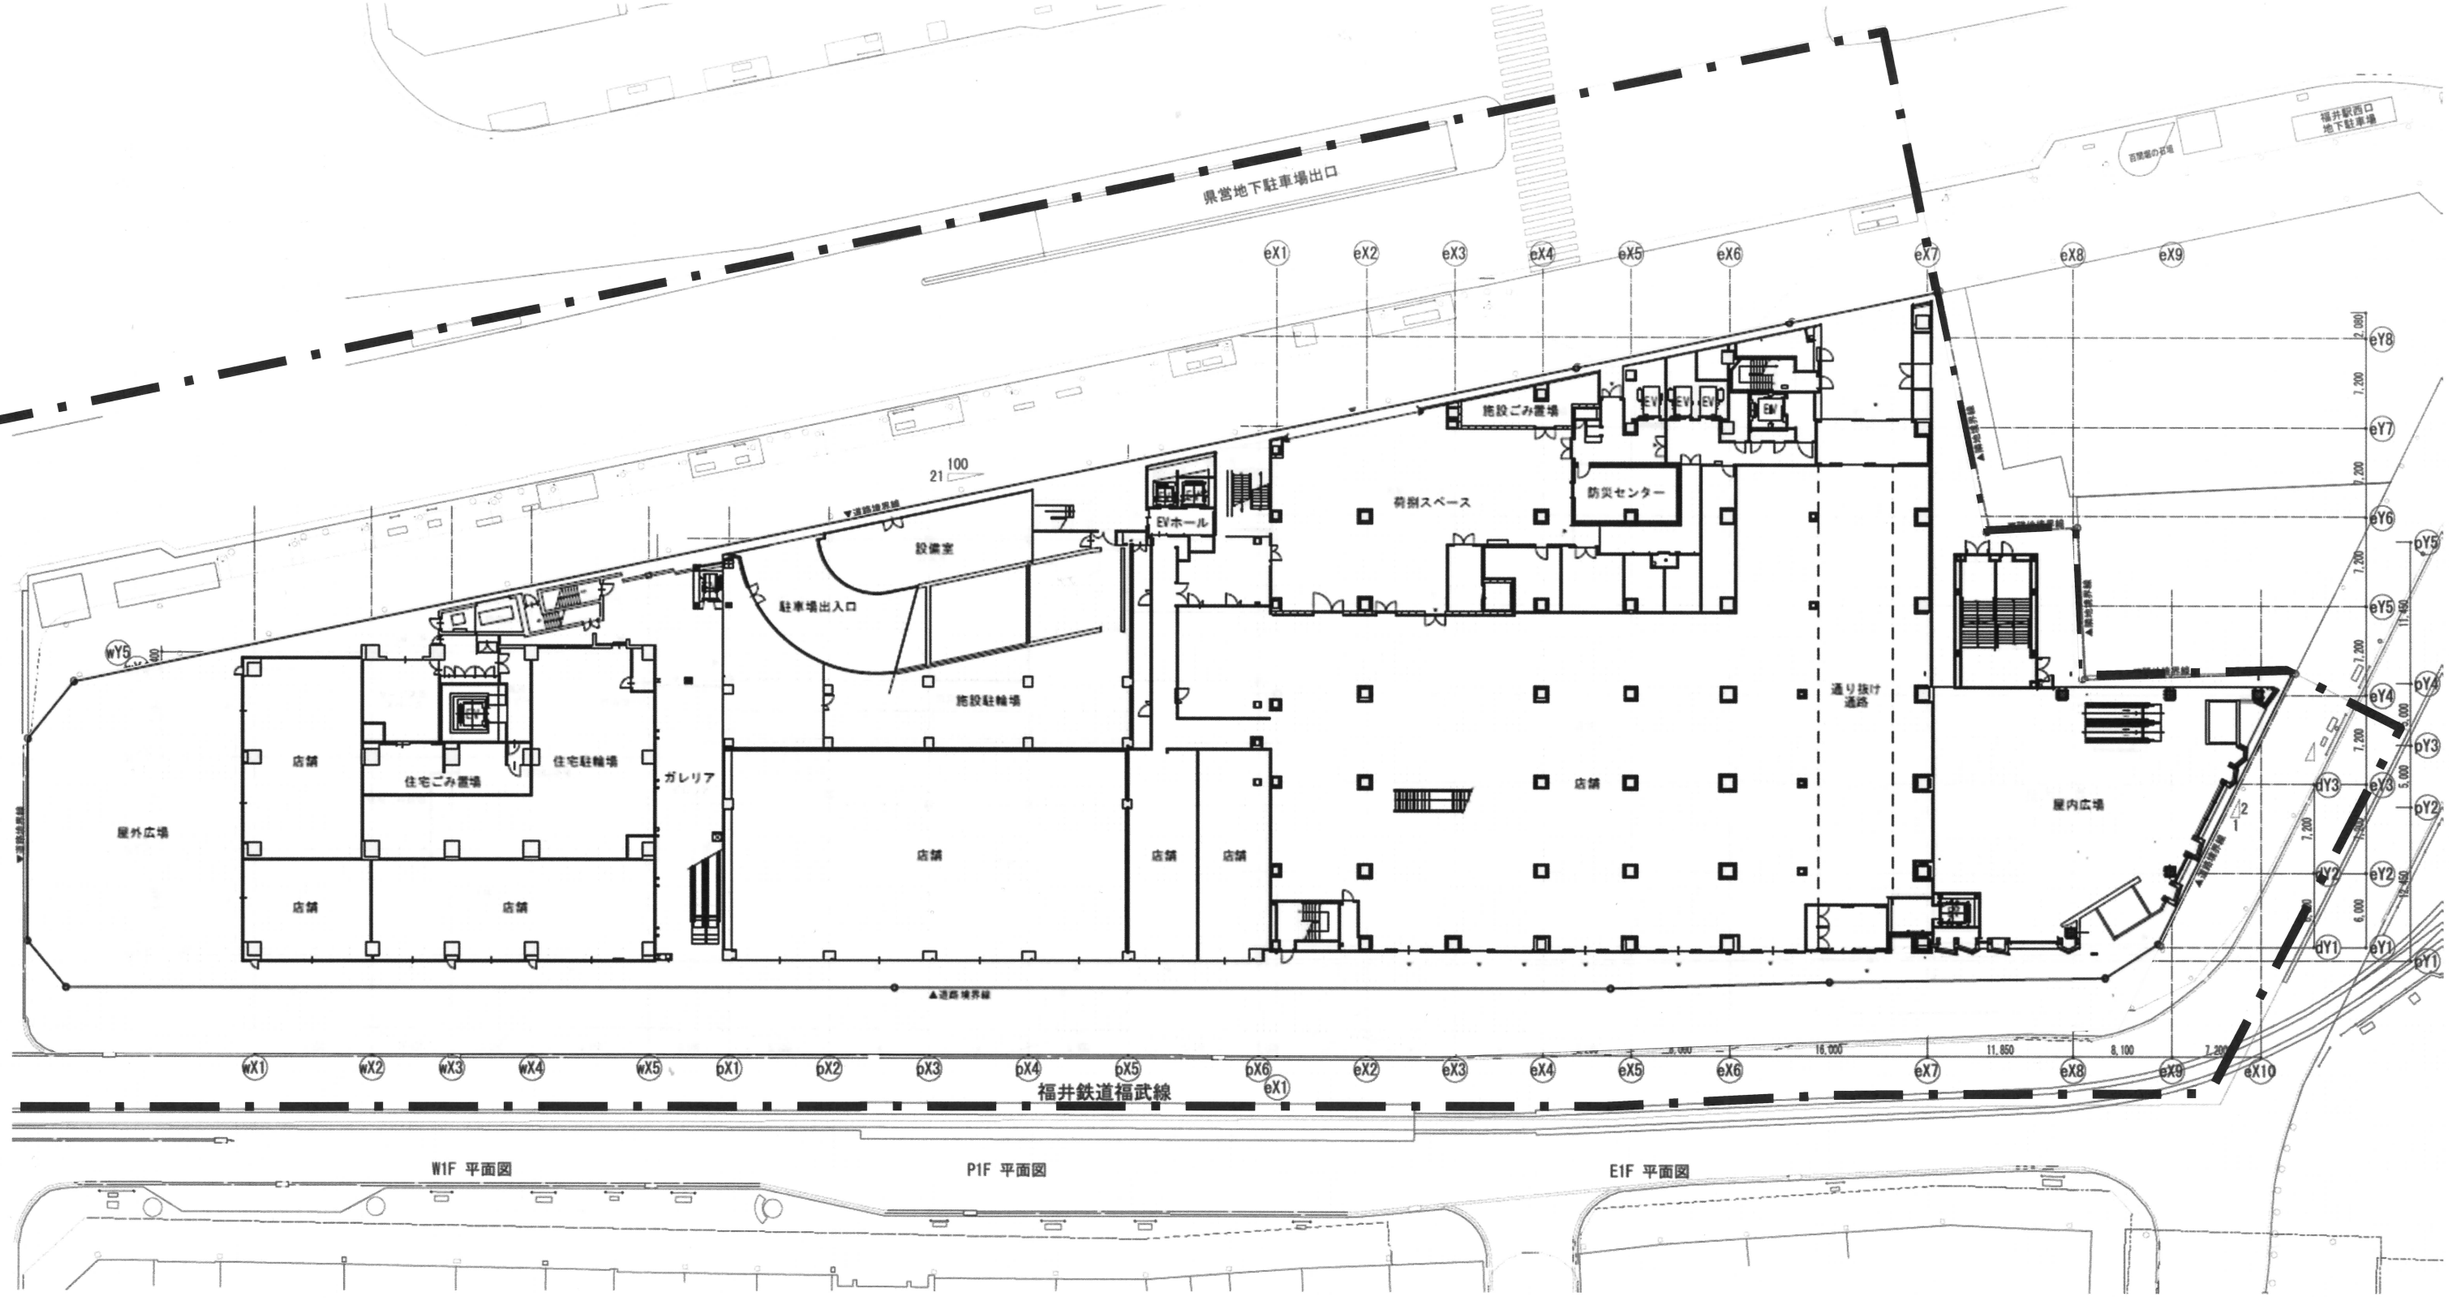



福井駅前電車通り北地区A街区第一種市街地再開発事業	縮尺　1:500
施設建築物設計図　　1階平面図	添付書類③-1

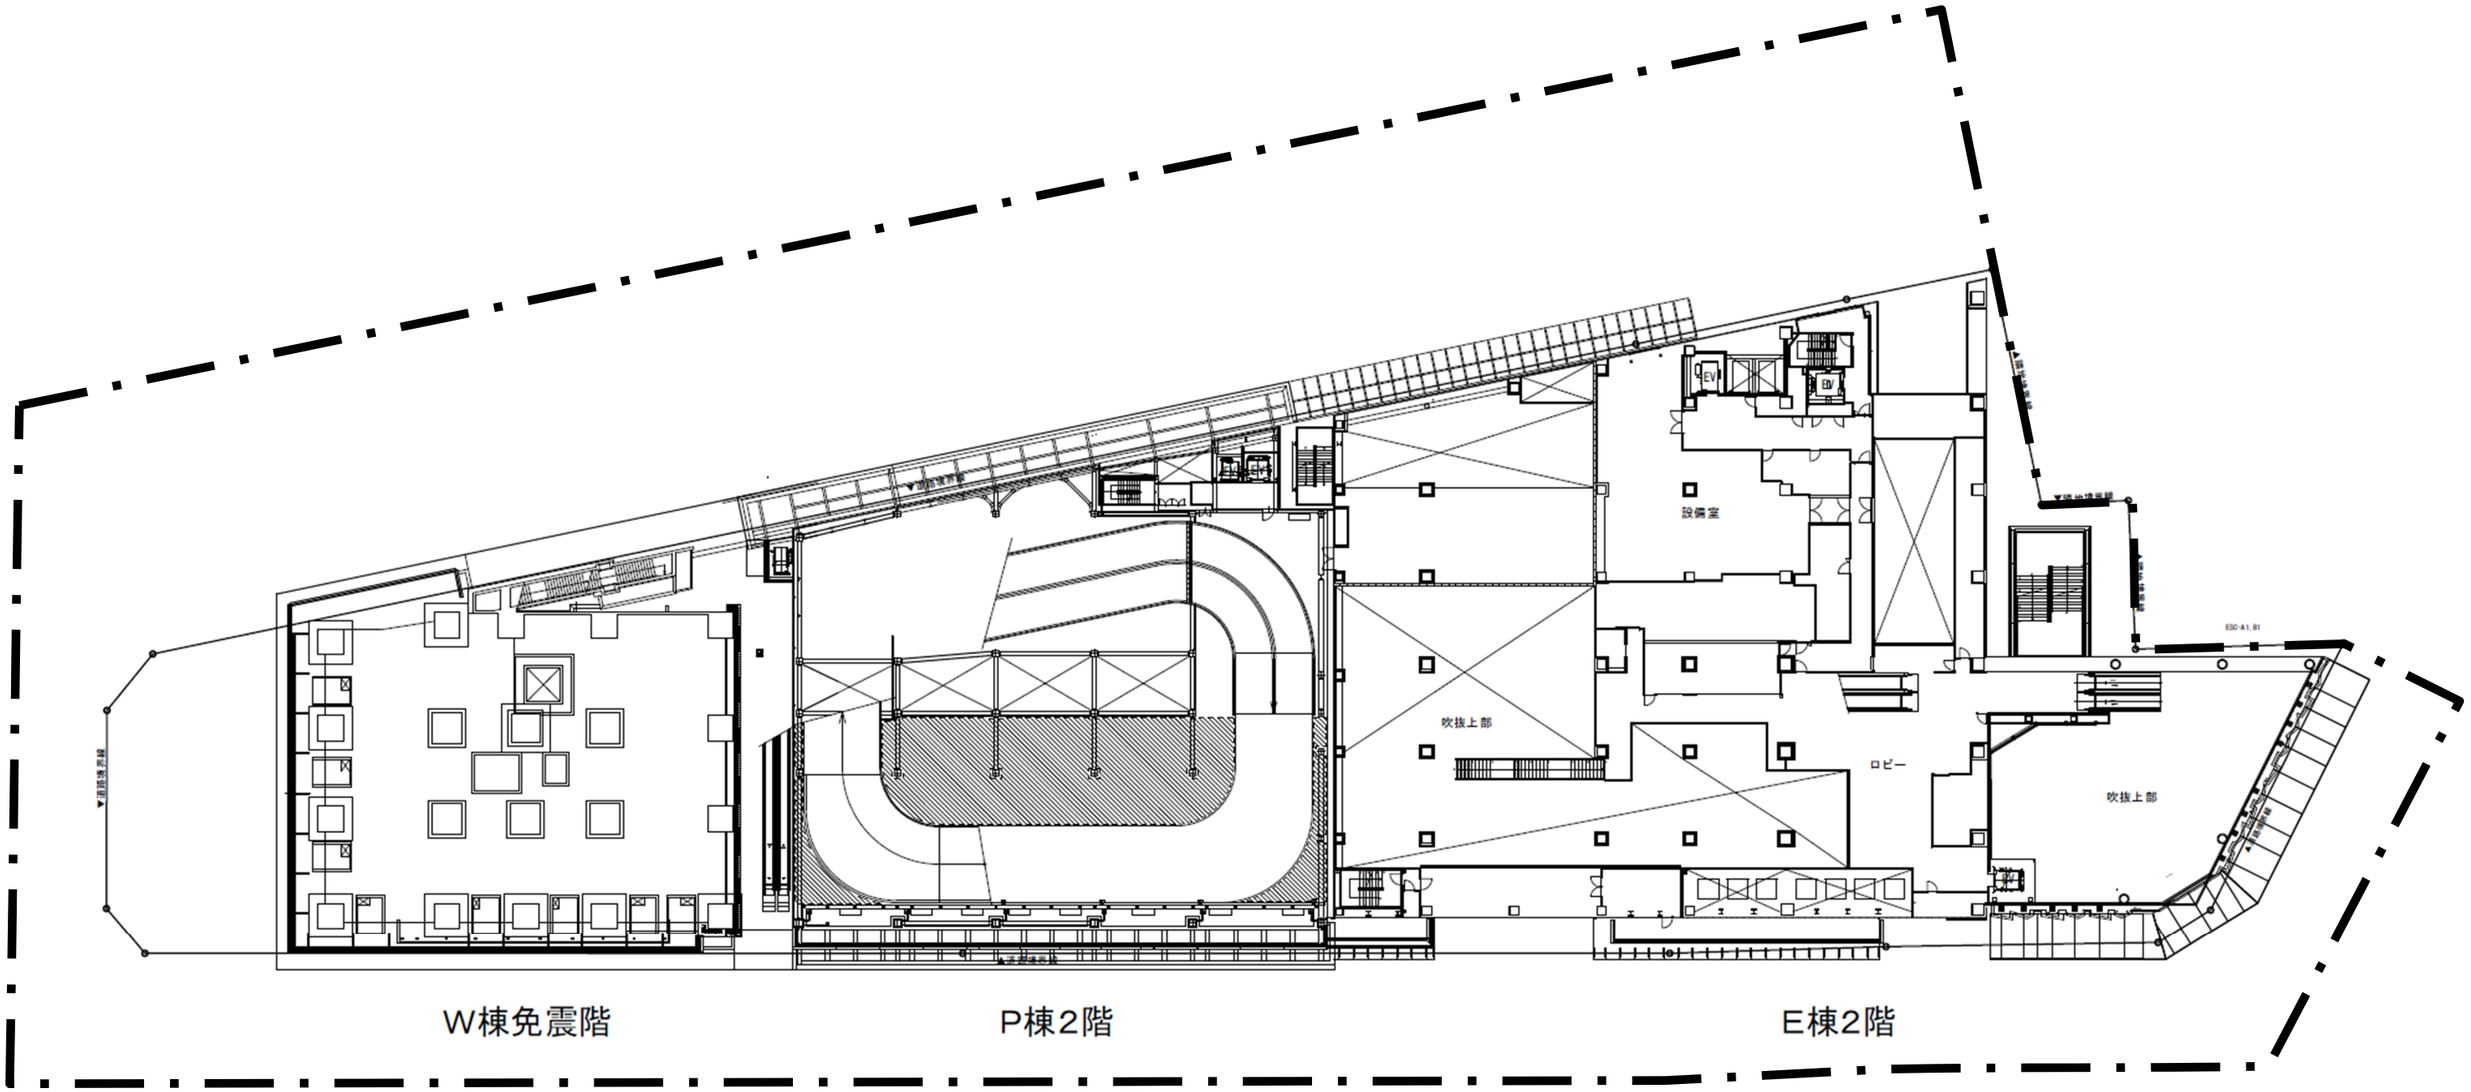

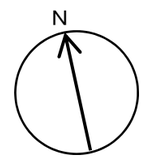


福井駅前電車通り北地区A街区第一種市街地再開発事業	縮尺　1:500
施設建築物設計図　　2階（W棟免震階）　平面図	添付書類③-2

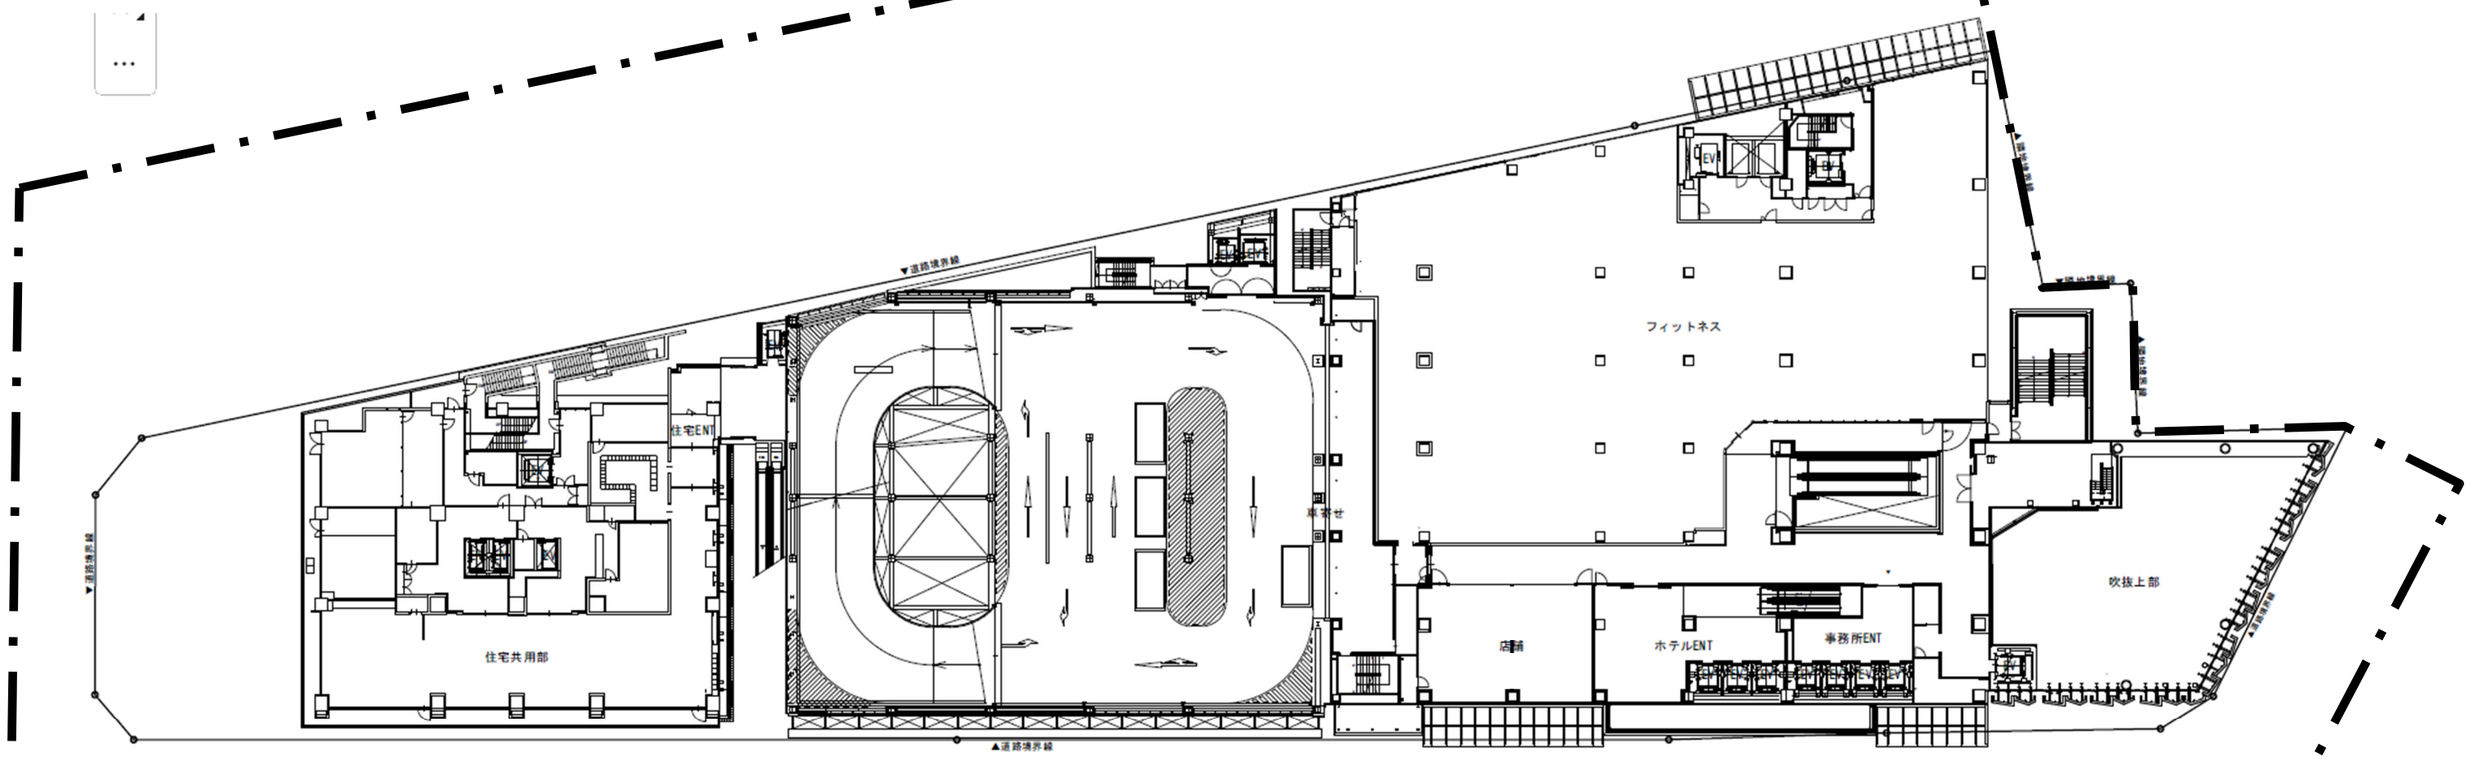

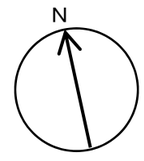


福井駅前電車通り北地区A街区第一種市街地再開発事業	縮尺　1:500
施設建築物設計図　　E棟:3階，P棟:3階，W棟:2階　平面図	添付書類③-3

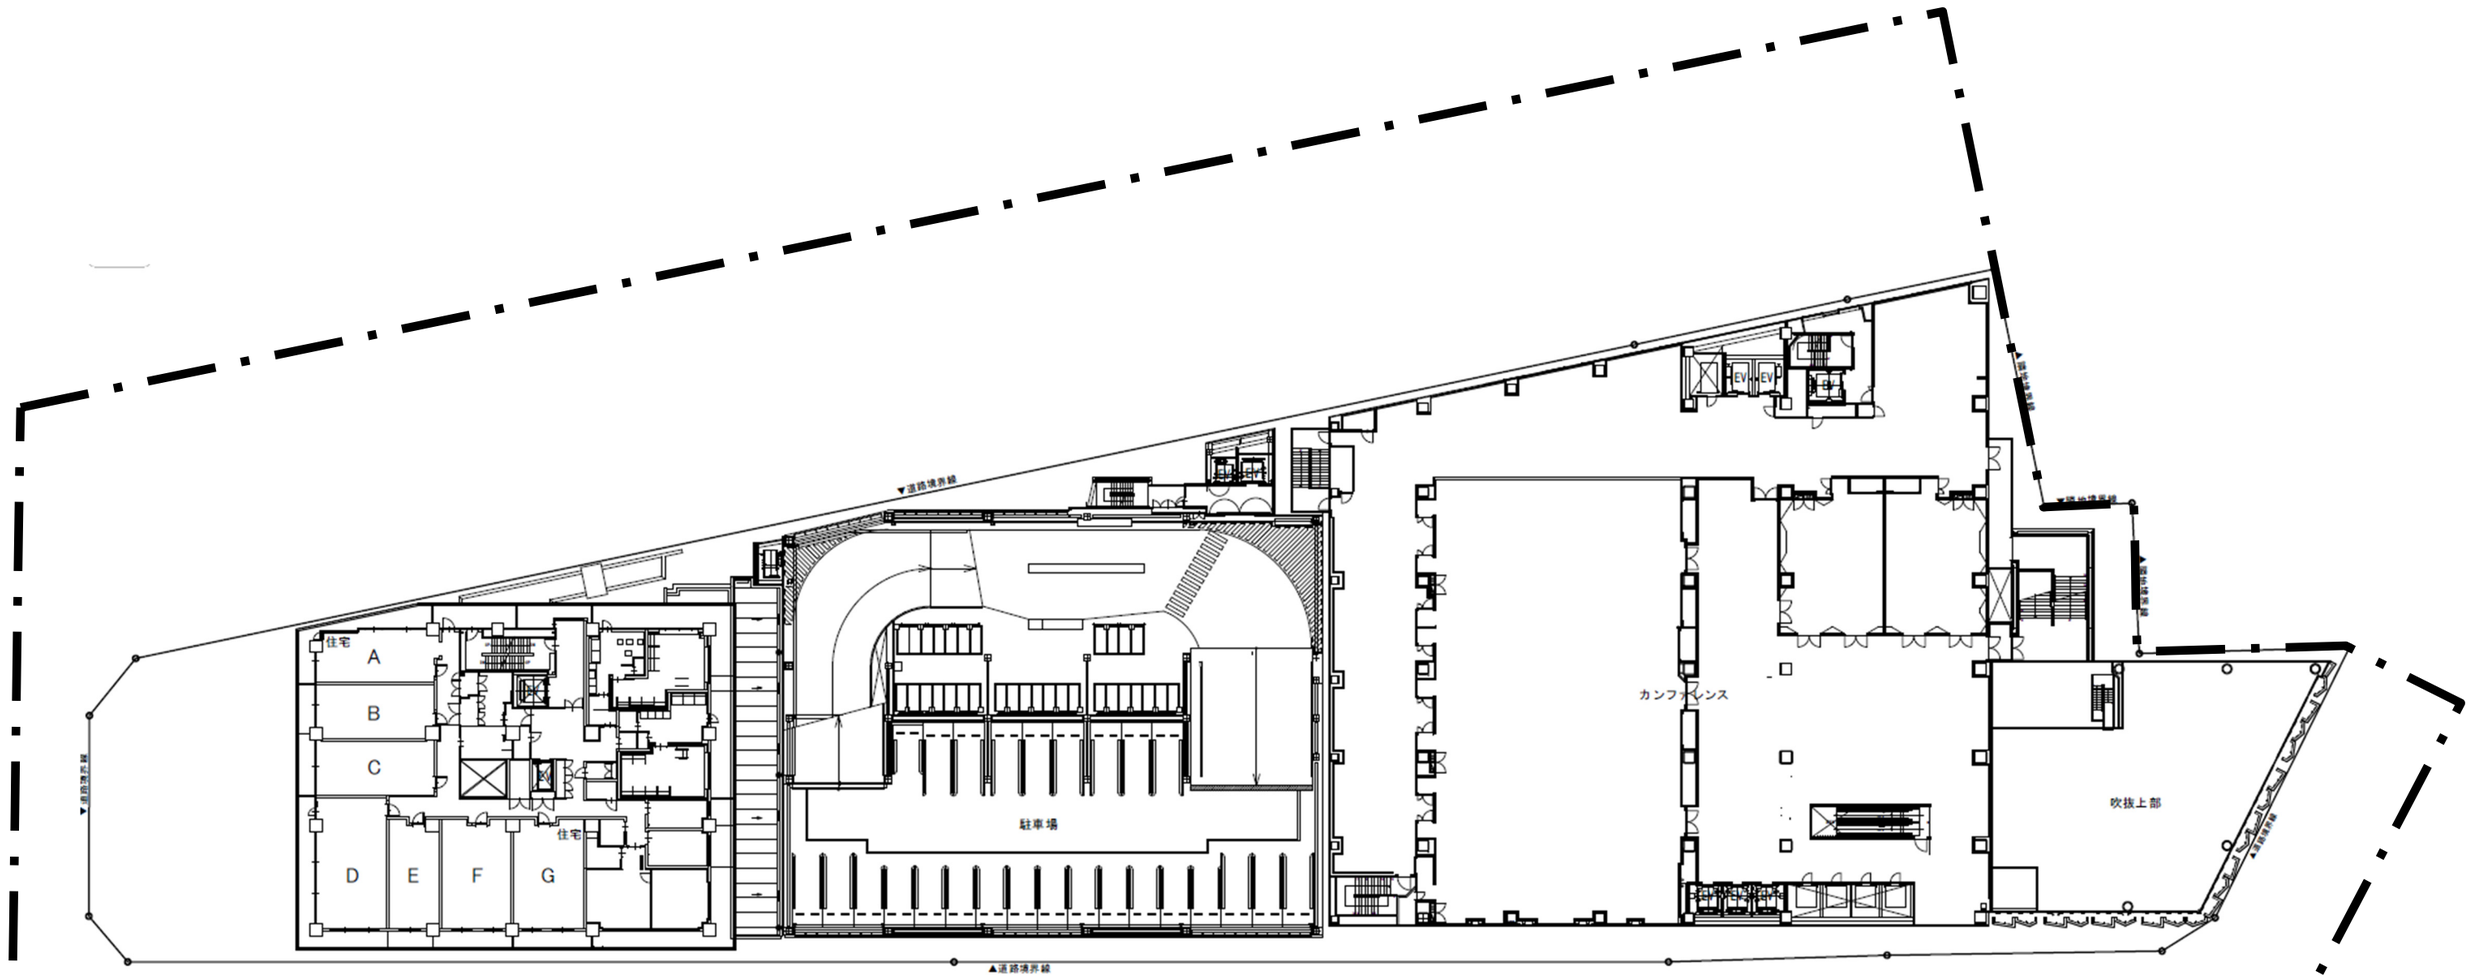

W棟3階　　P棟4階　　E棟4階

N


福井駅前電車通り北地区A街区第一種市街地再開発事業	縮尺　1:500
施設建築物設計図　　E棟:4階，P棟:4階，W棟:3階　平面図	添付書類③-4

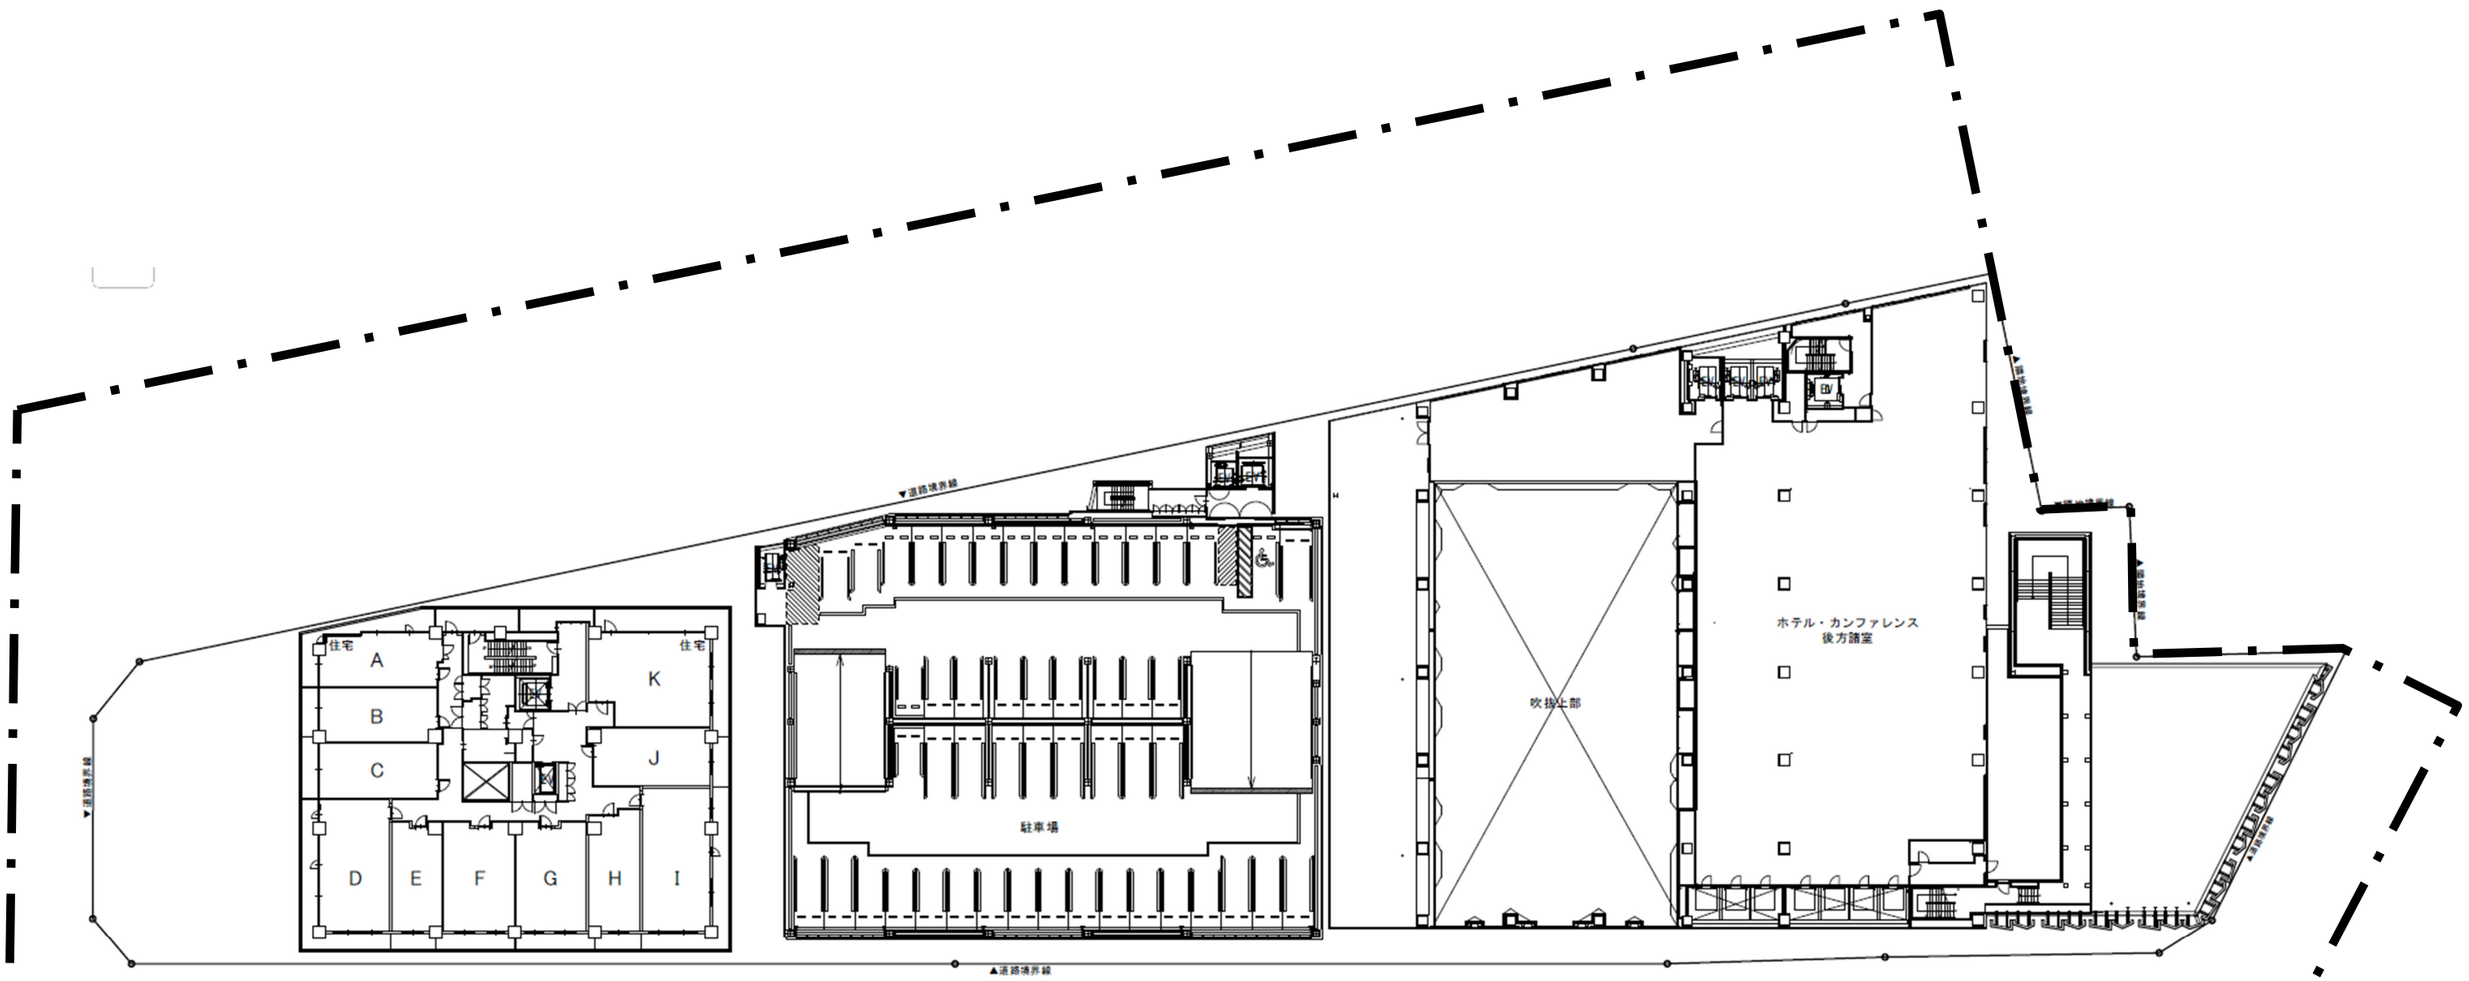

W棟4～12階　　P棟5・6階　　E棟5階


N

福井駅前電車通り北地区A街区第一種市街地再開発事業	縮尺　1:500
施設建築物設計図　E棟:5階　P棟:5・6階　W棟:4～12階　平面図	添付書類③-5

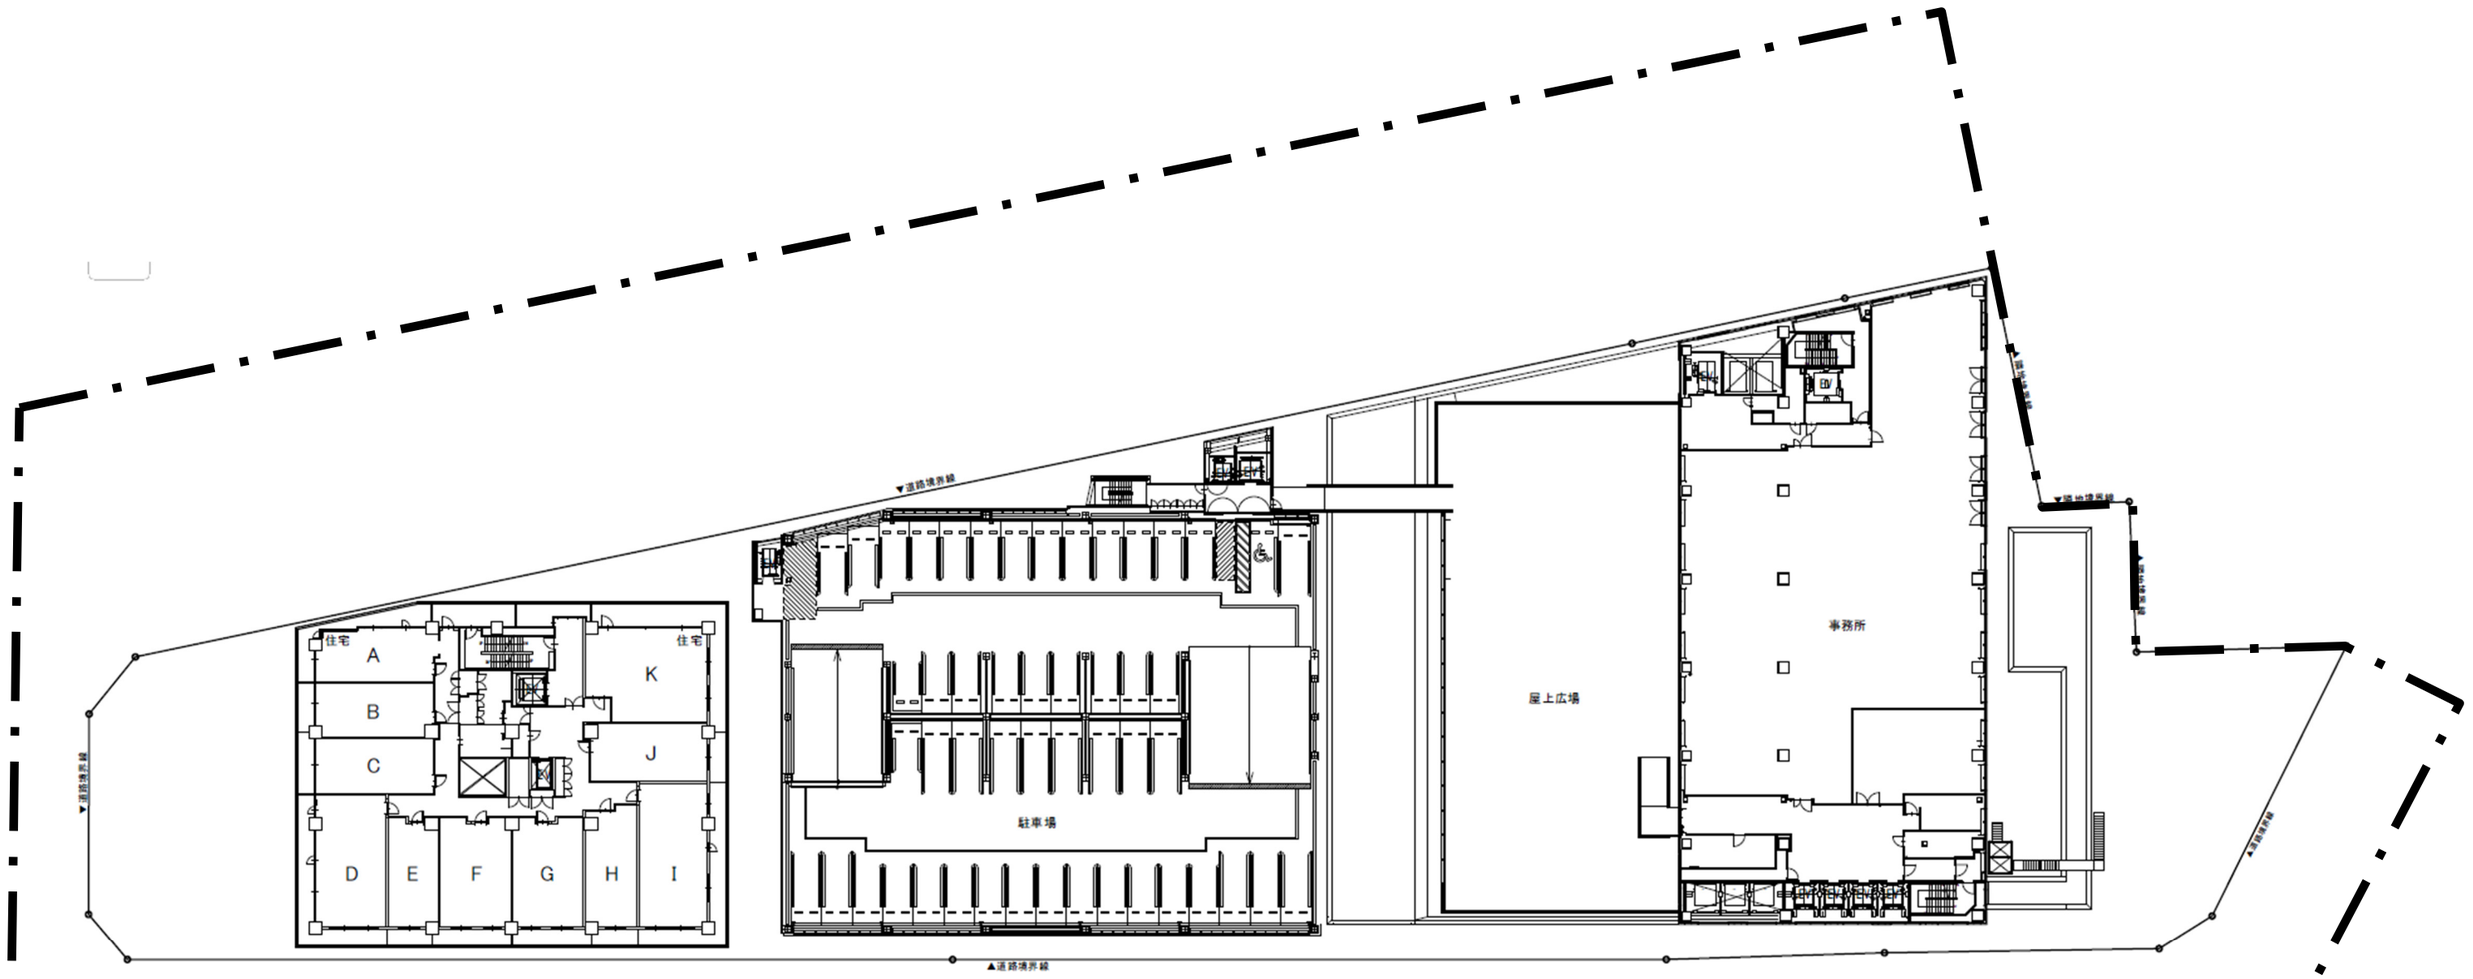

N


福井駅前電車通り北地区A街区第一種市街地再開発事業	縮尺　1:500
施設建築物設計図　E棟:6階　P棟:7階　W棟:4～12階　平面図	添付書類③-6

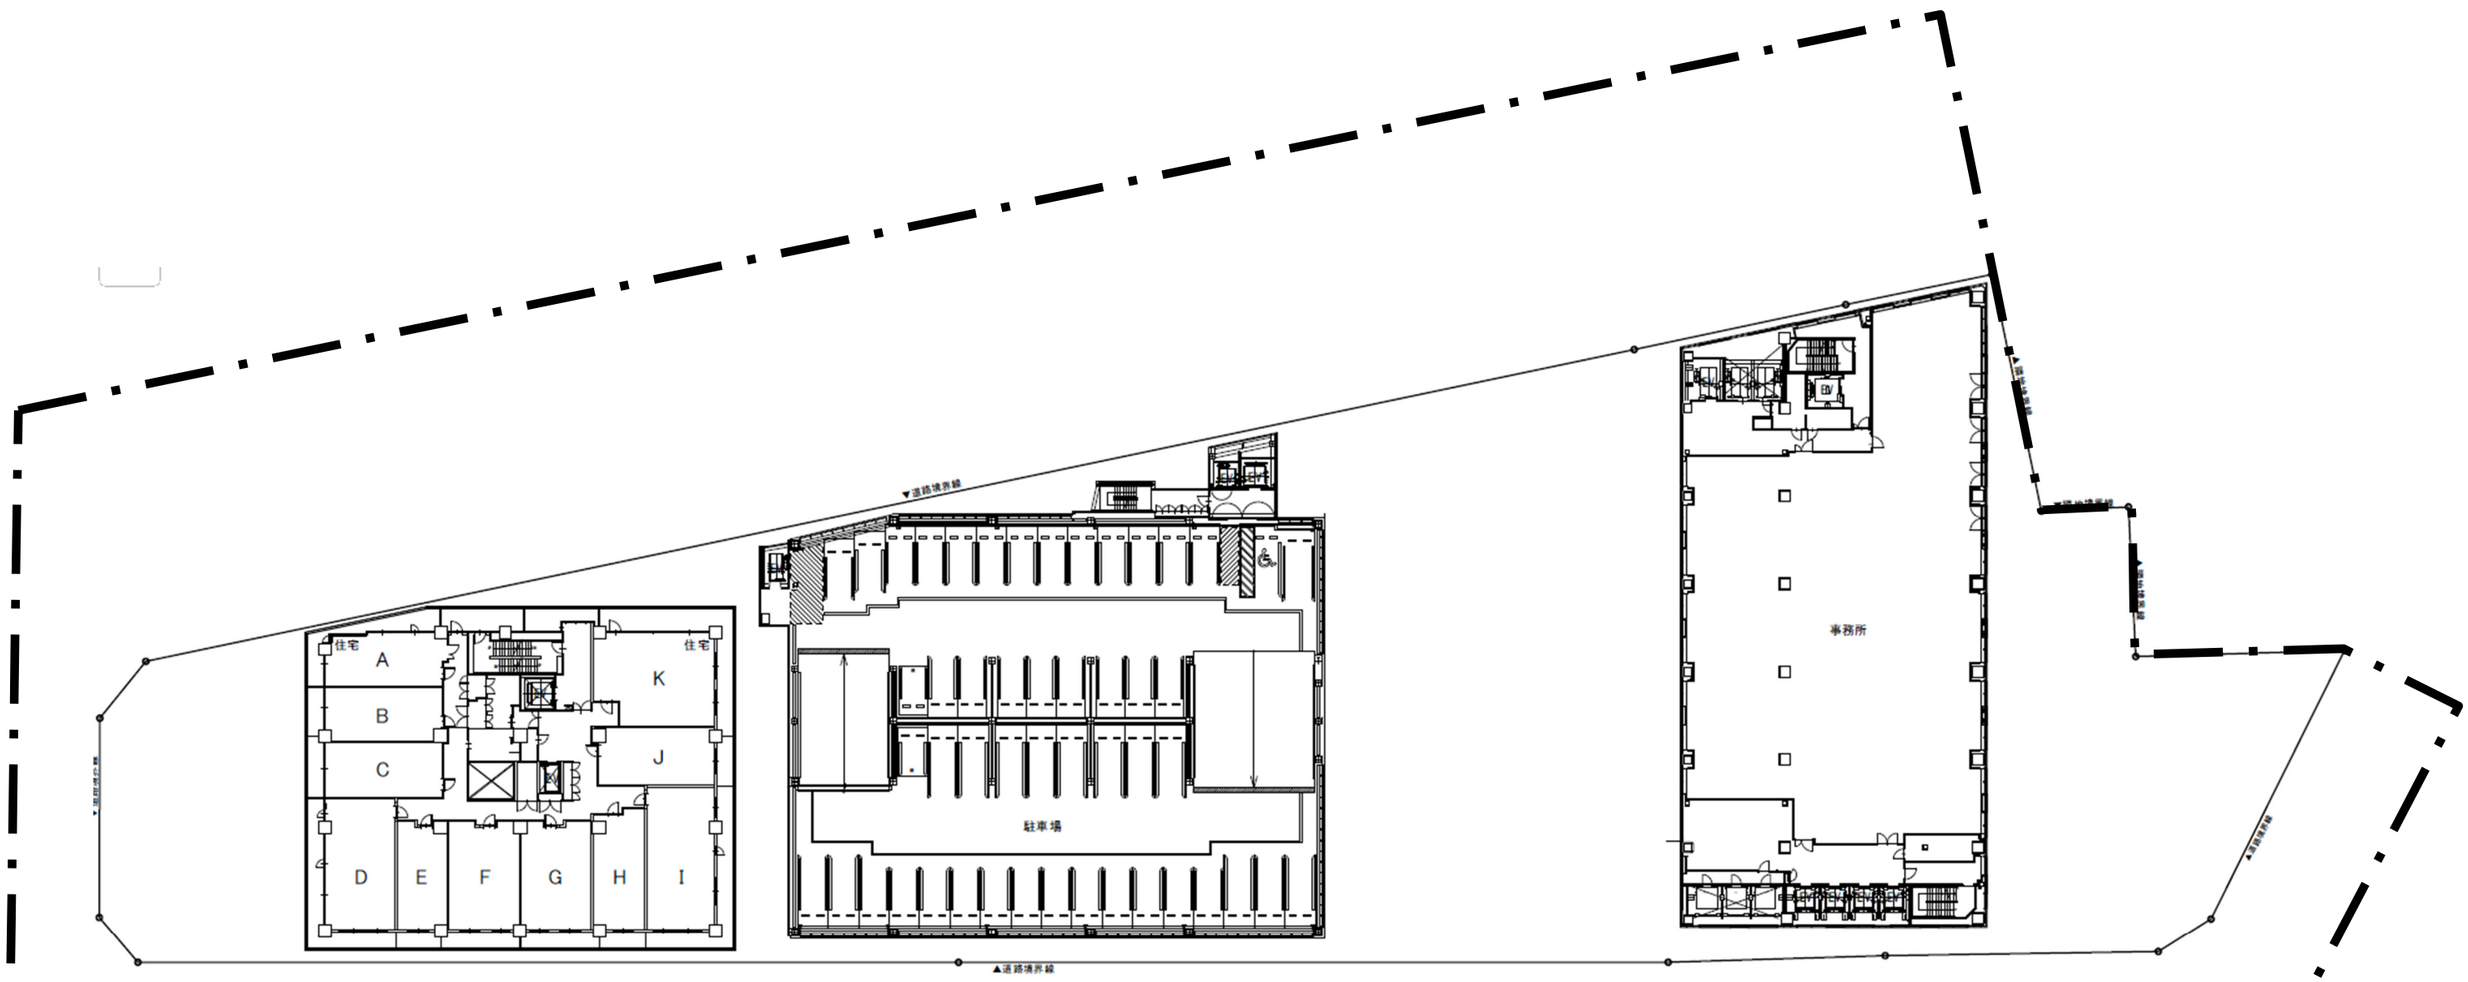

W棟4～12階　　P棟8階　　E棟7～9、11～13階

N


福井駅前電車通り北地区A街区第一種市街地再開発事業	縮尺　1:500
施設建築物設計図　E棟:7～9・11～13階，P棟:8階，W棟:4～12階　平面図	添付書類③-7

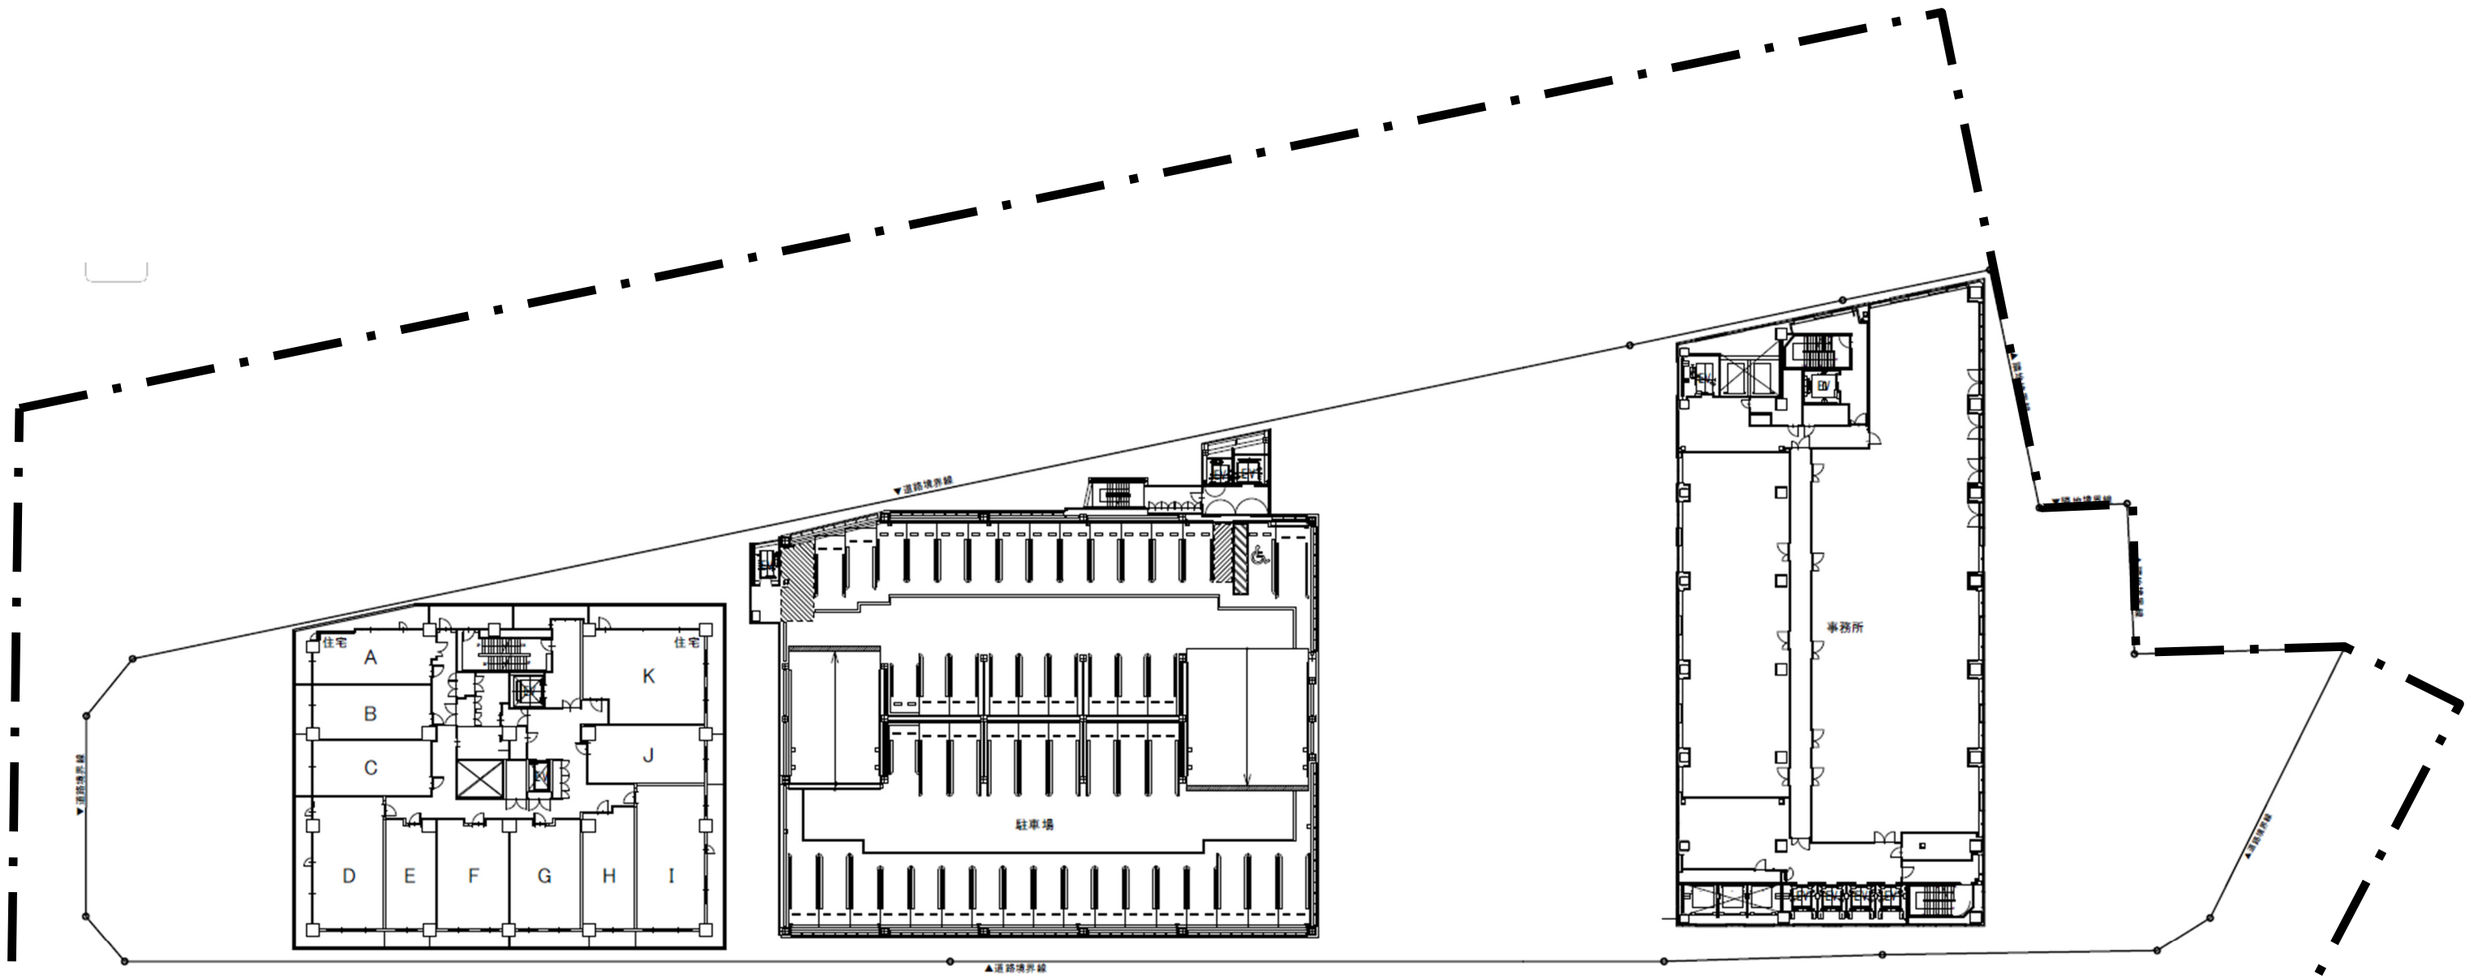

W棟4～12階　　P棟9階　　E棟10階

N


福井駅前電車通り北地区A街区第一種市街地再開発事業	縮尺　1:500
施設建築物設計図　E棟:10階，P棟:9階，W棟:4～12階　平面図	添付書類③-8

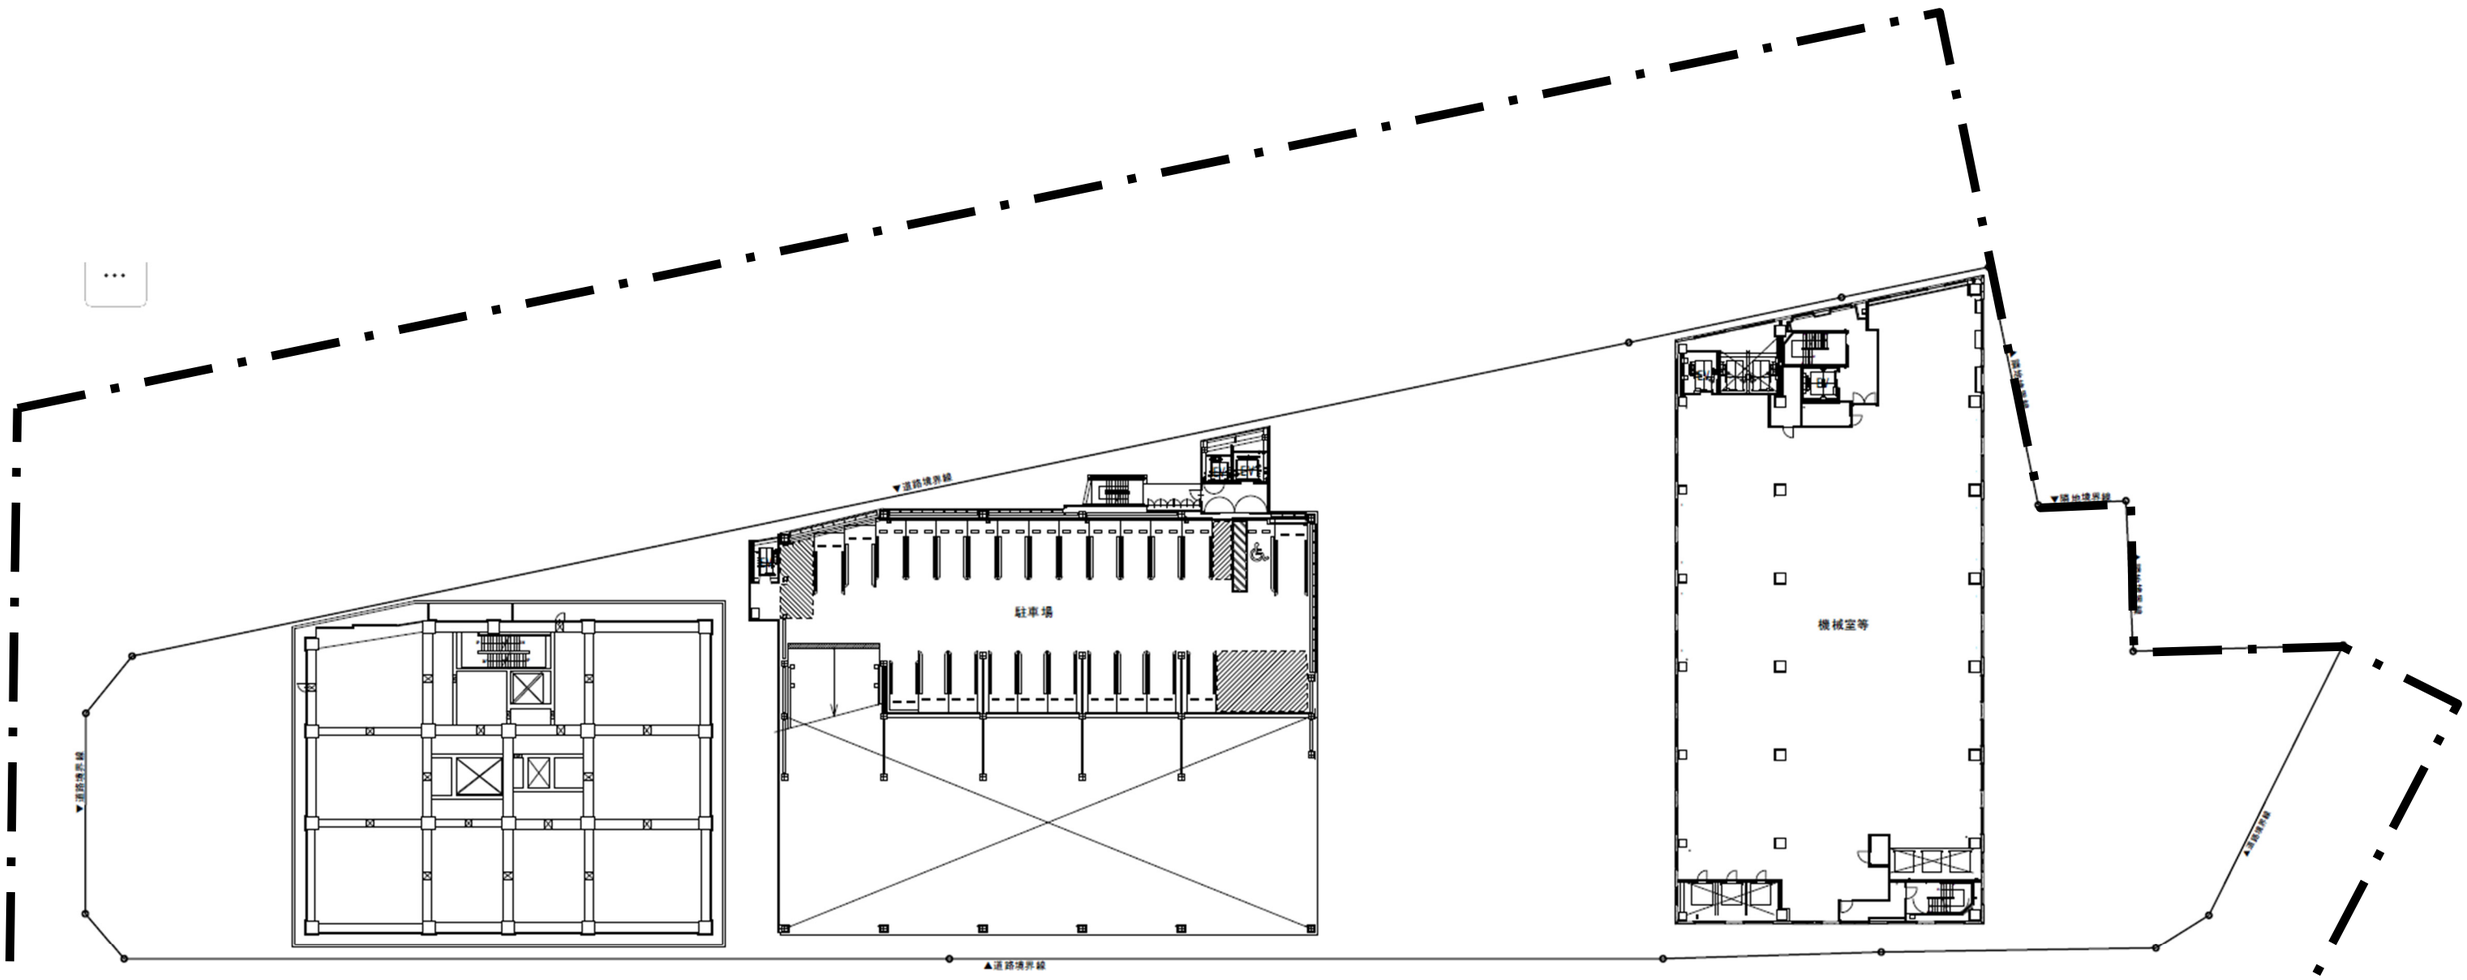

W棟トレンチ階　　P棟10階　　E棟14階

N


福井駅前電車通り北地区A街区第一種市街地再開発事業	縮尺　1:500
施設建築物設計図　E棟:14階，P棟:10階，W棟:トレンチ階　平面図	添付書類③-9

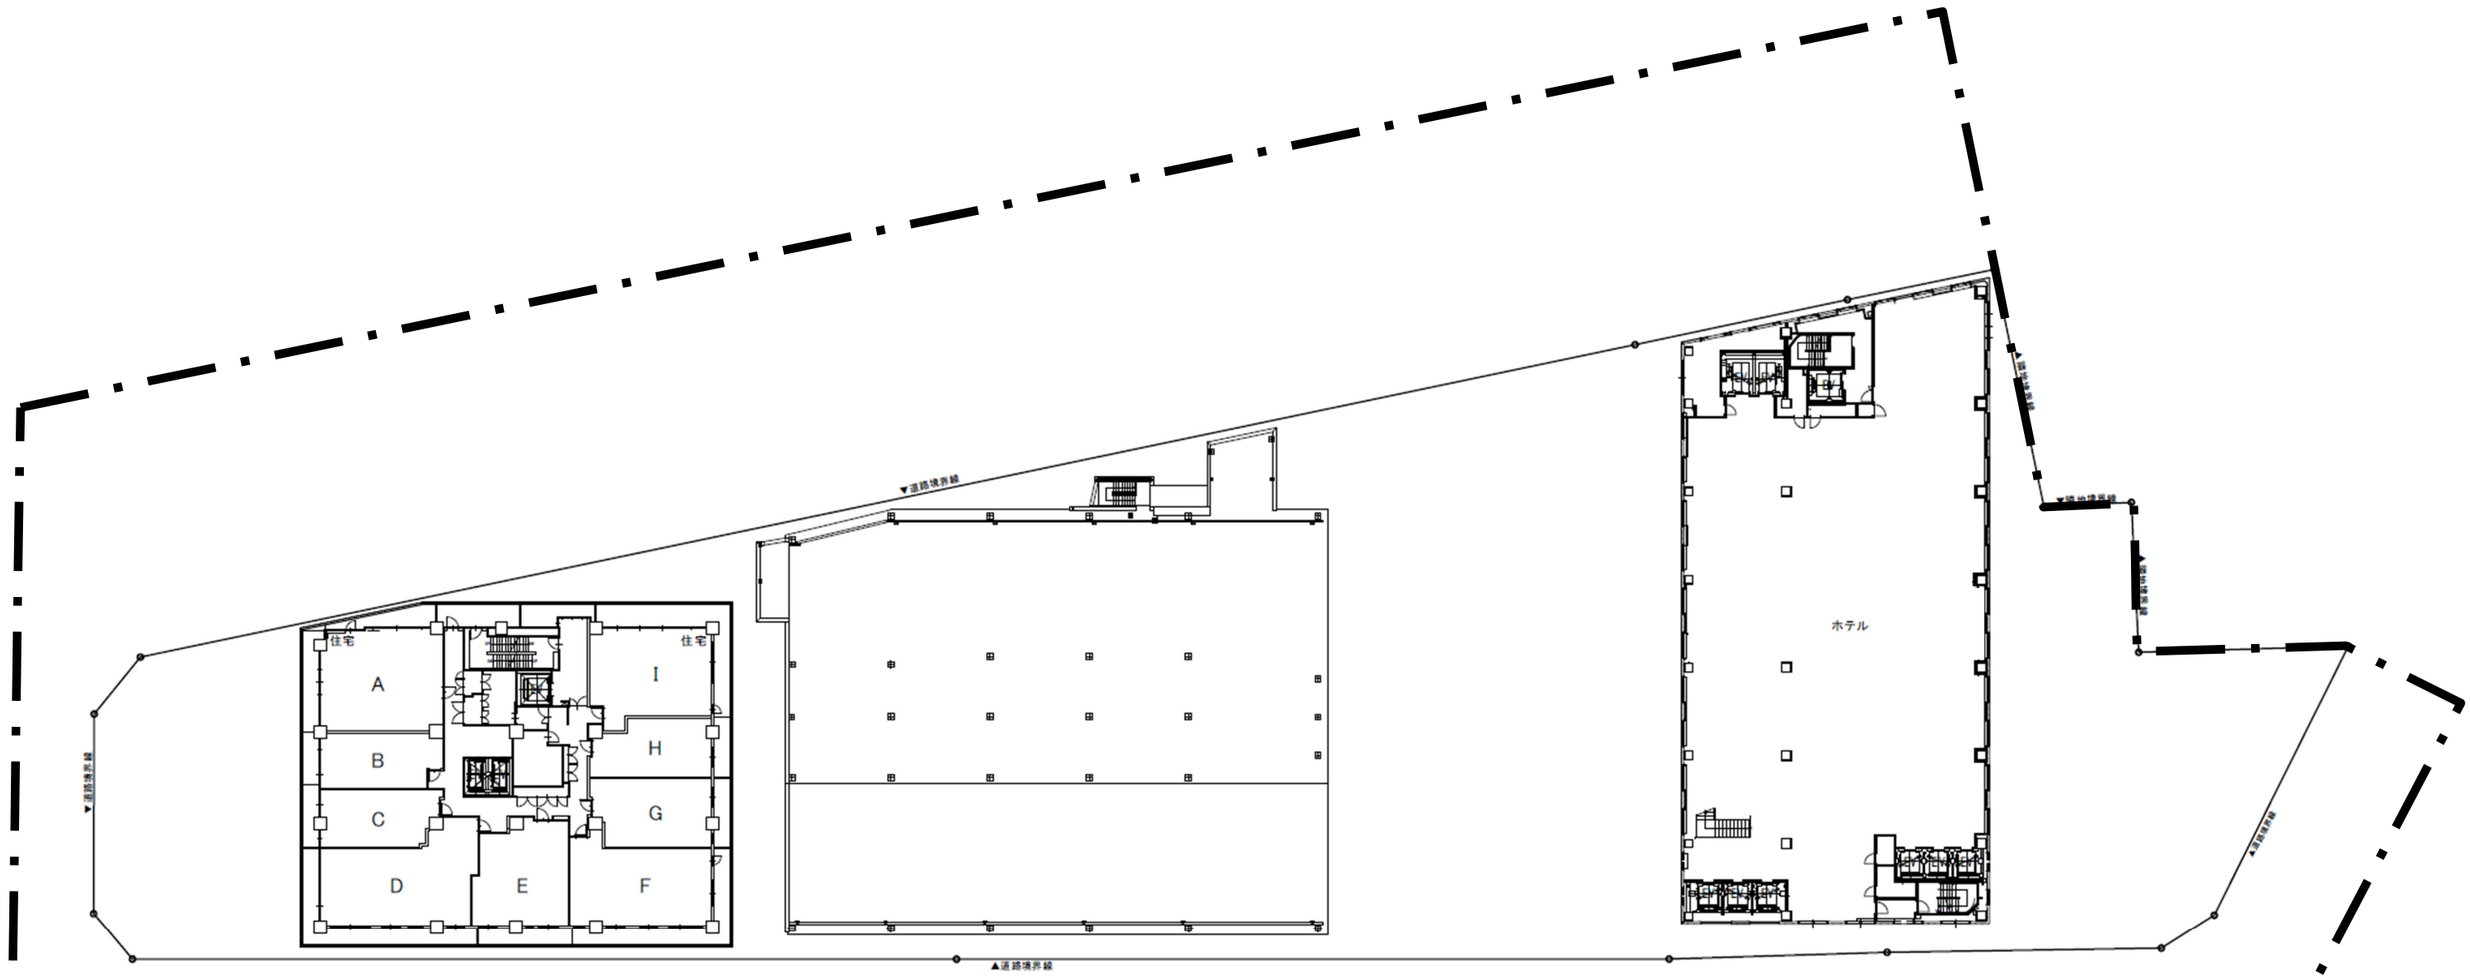

W棟13～18階　　P棟R階　　E棟15階

N

福井駅前電車通り北地区A街区第一種市街地再開発事業	縮尺　1:500
施設建築物設計図　E棟:15階，P棟:P階，W棟:13～18階　平面図	添付書類③-10

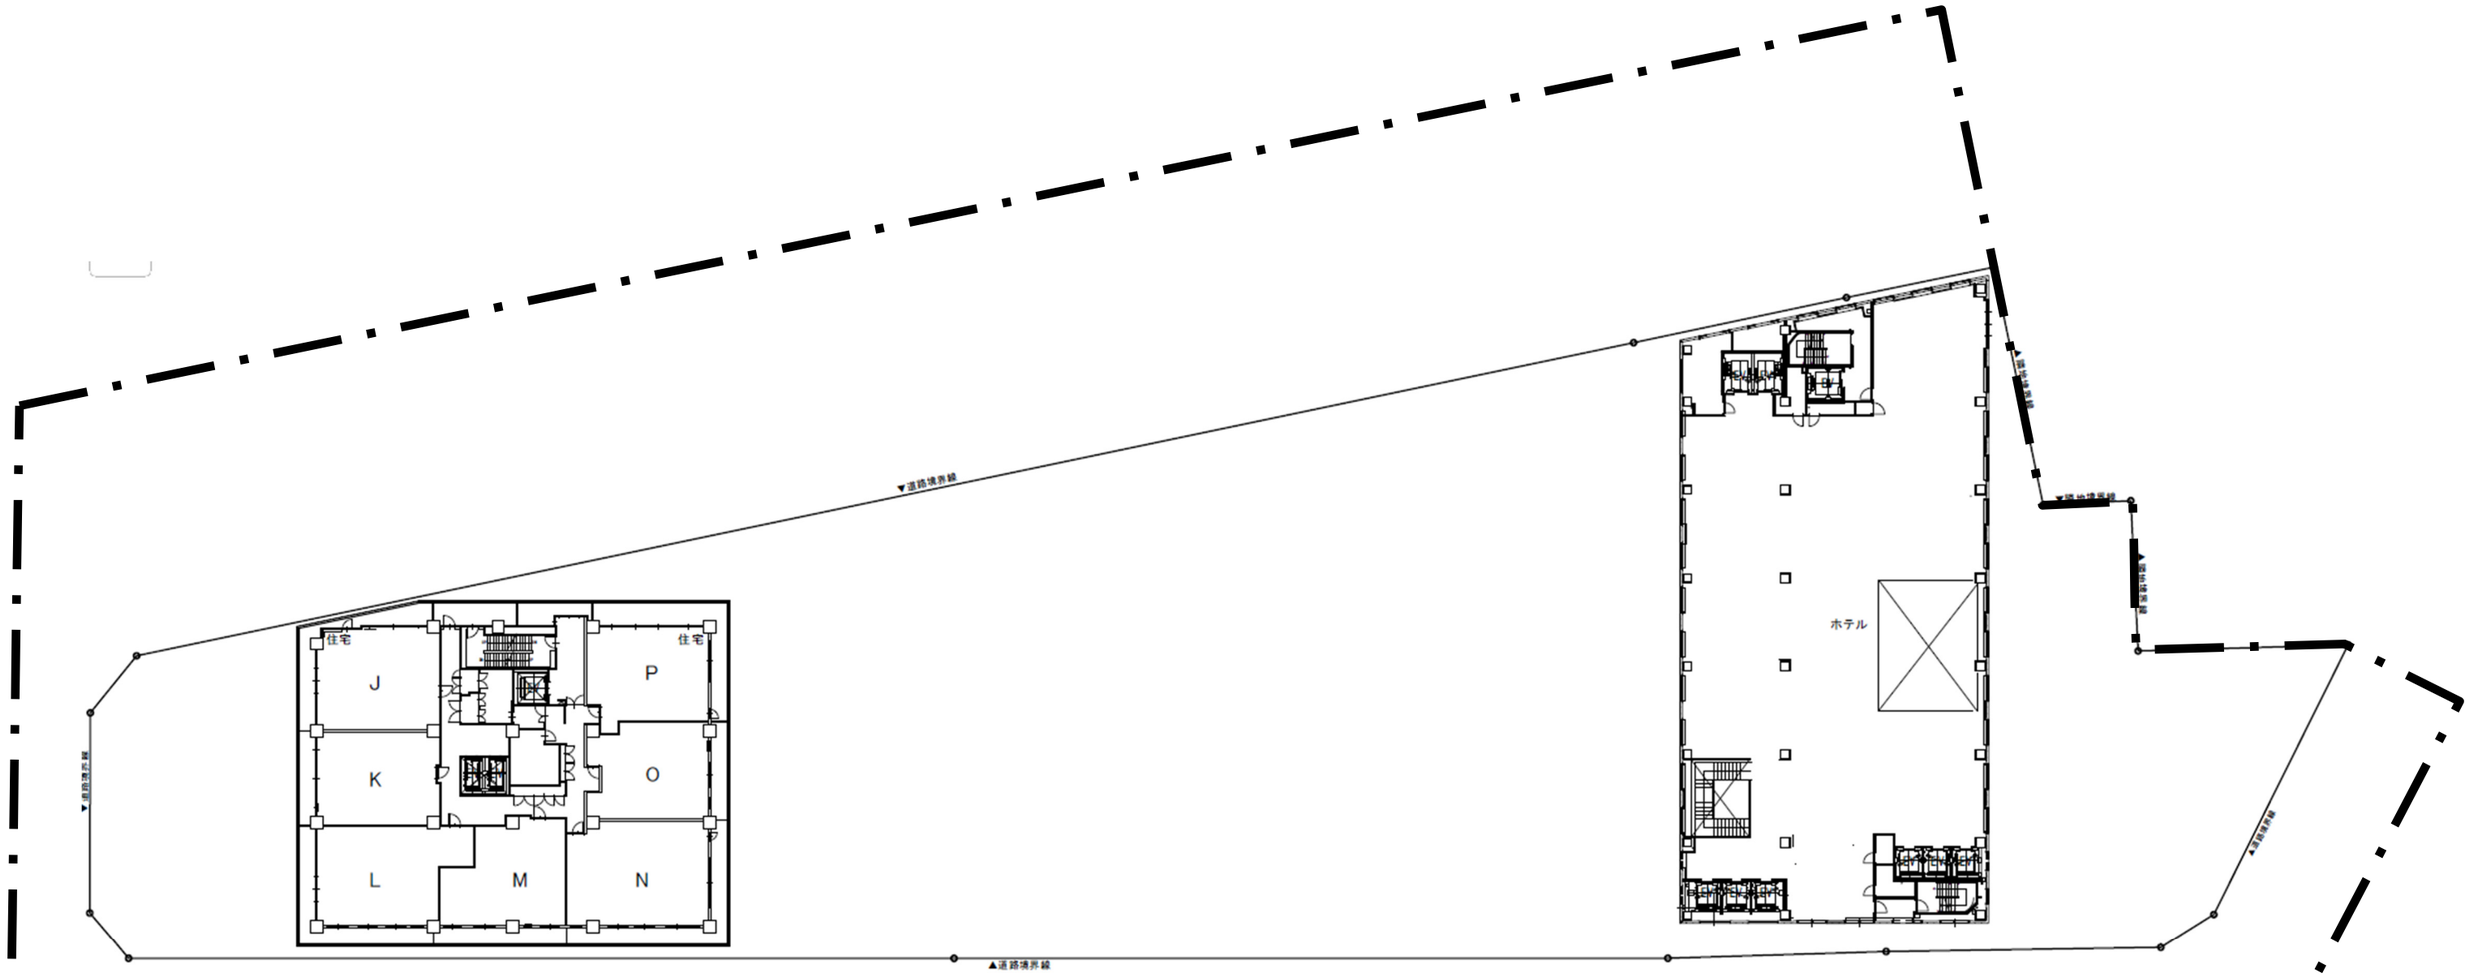



W棟19～25階

E棟16階


N


福井駅前電車通り北地区A街区第一種市街地再開発事業	縮尺　1:500
施設建築物設計図　E棟:16階，W棟:19～25階　平面図	添付書類③-11

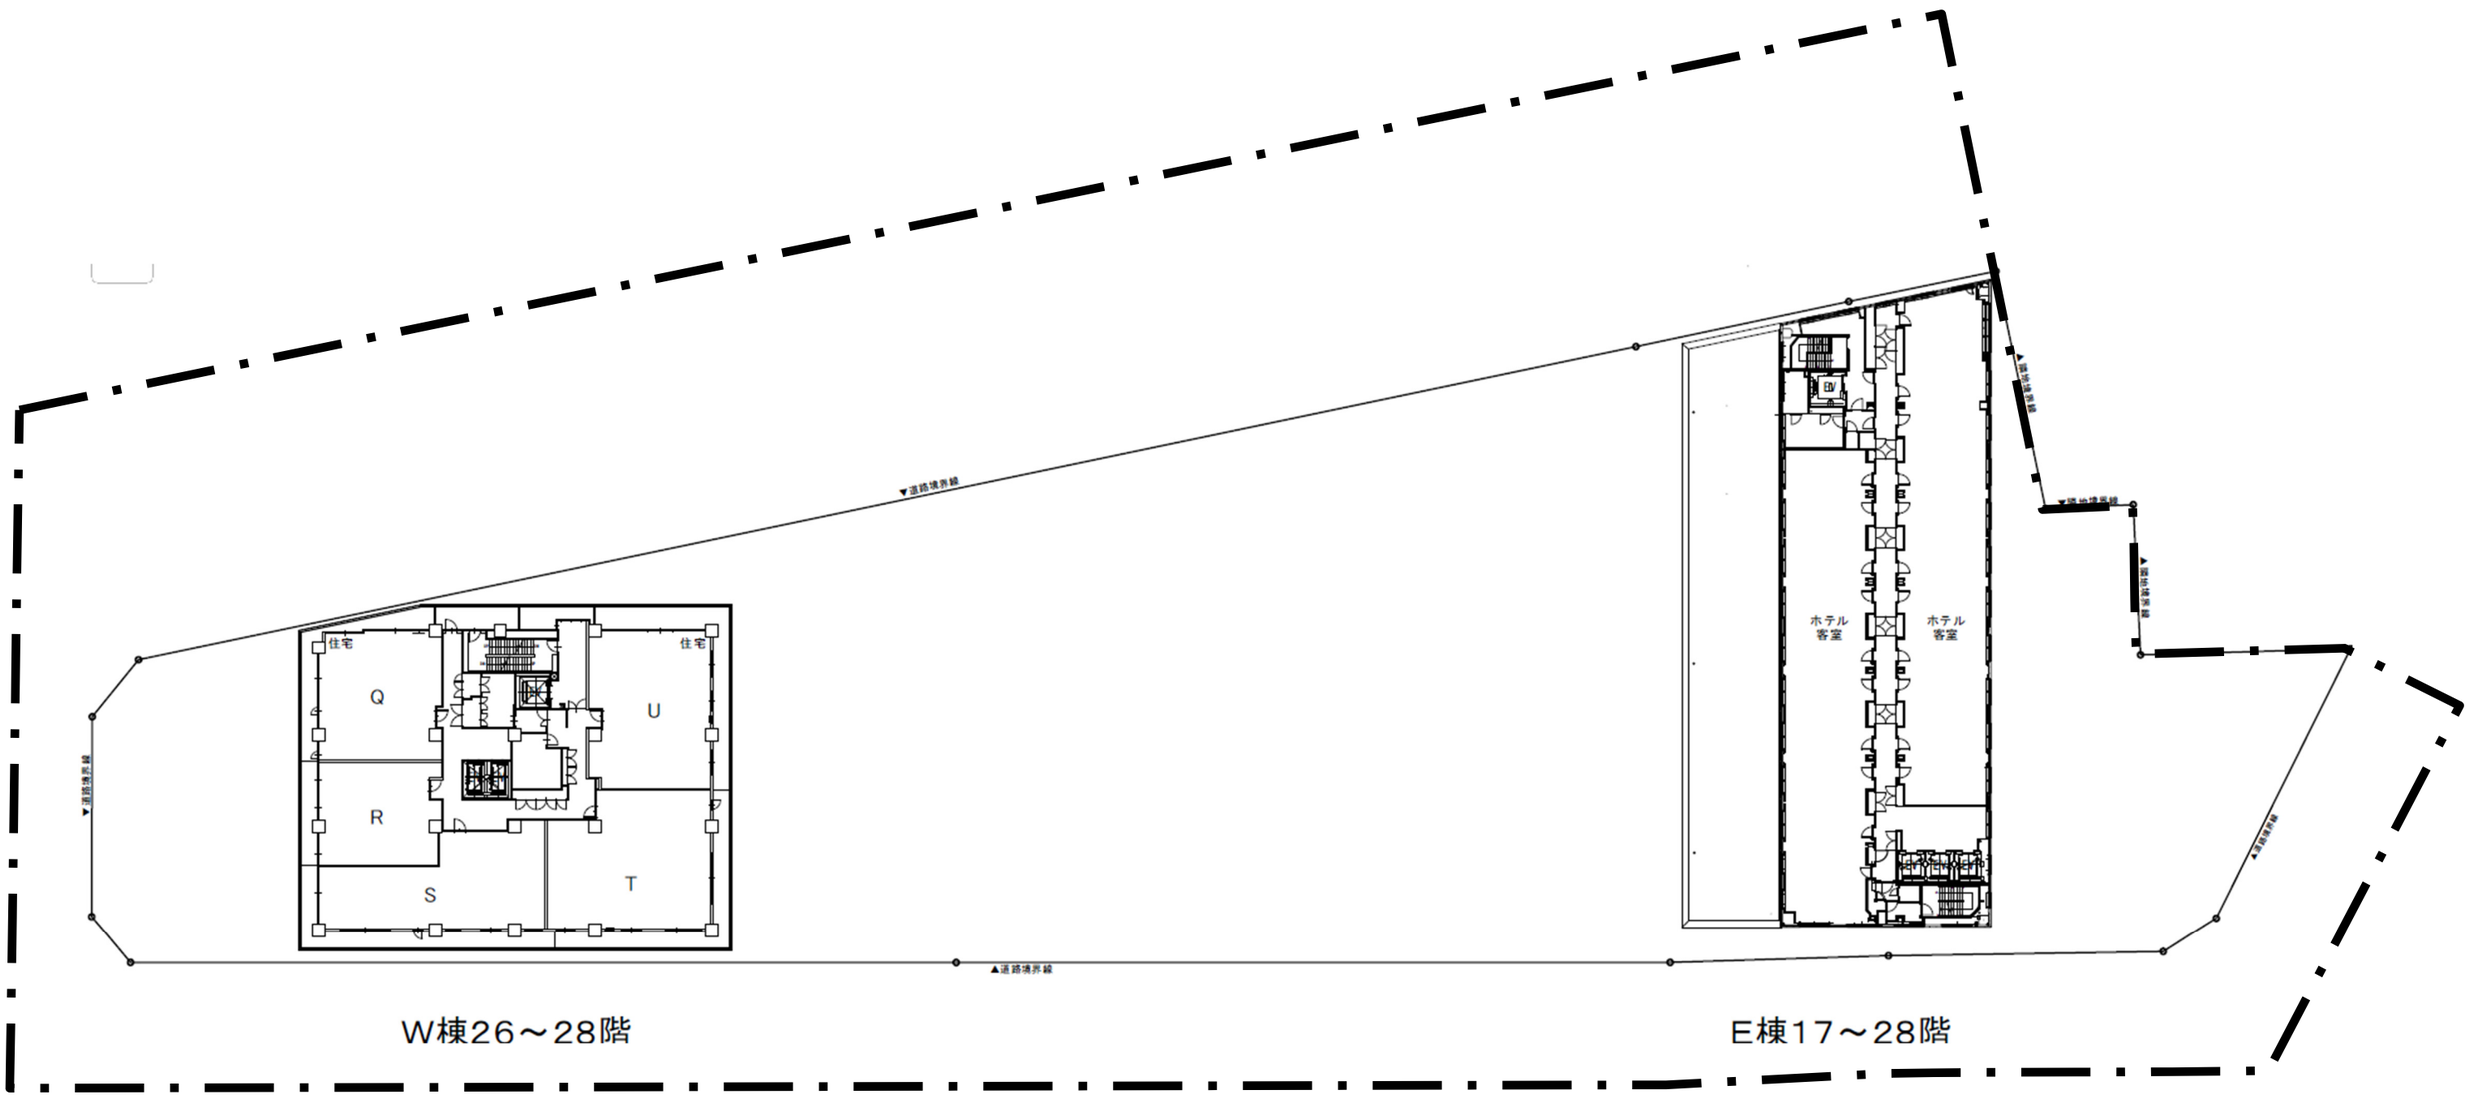

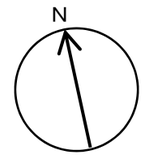



福井駅前電車通り北地区A街区第一種市街地再開発事業	縮尺　1:500
施設建築物設計図　E棟:17～28階，W棟:26～28階　平面図	添付書類③-12

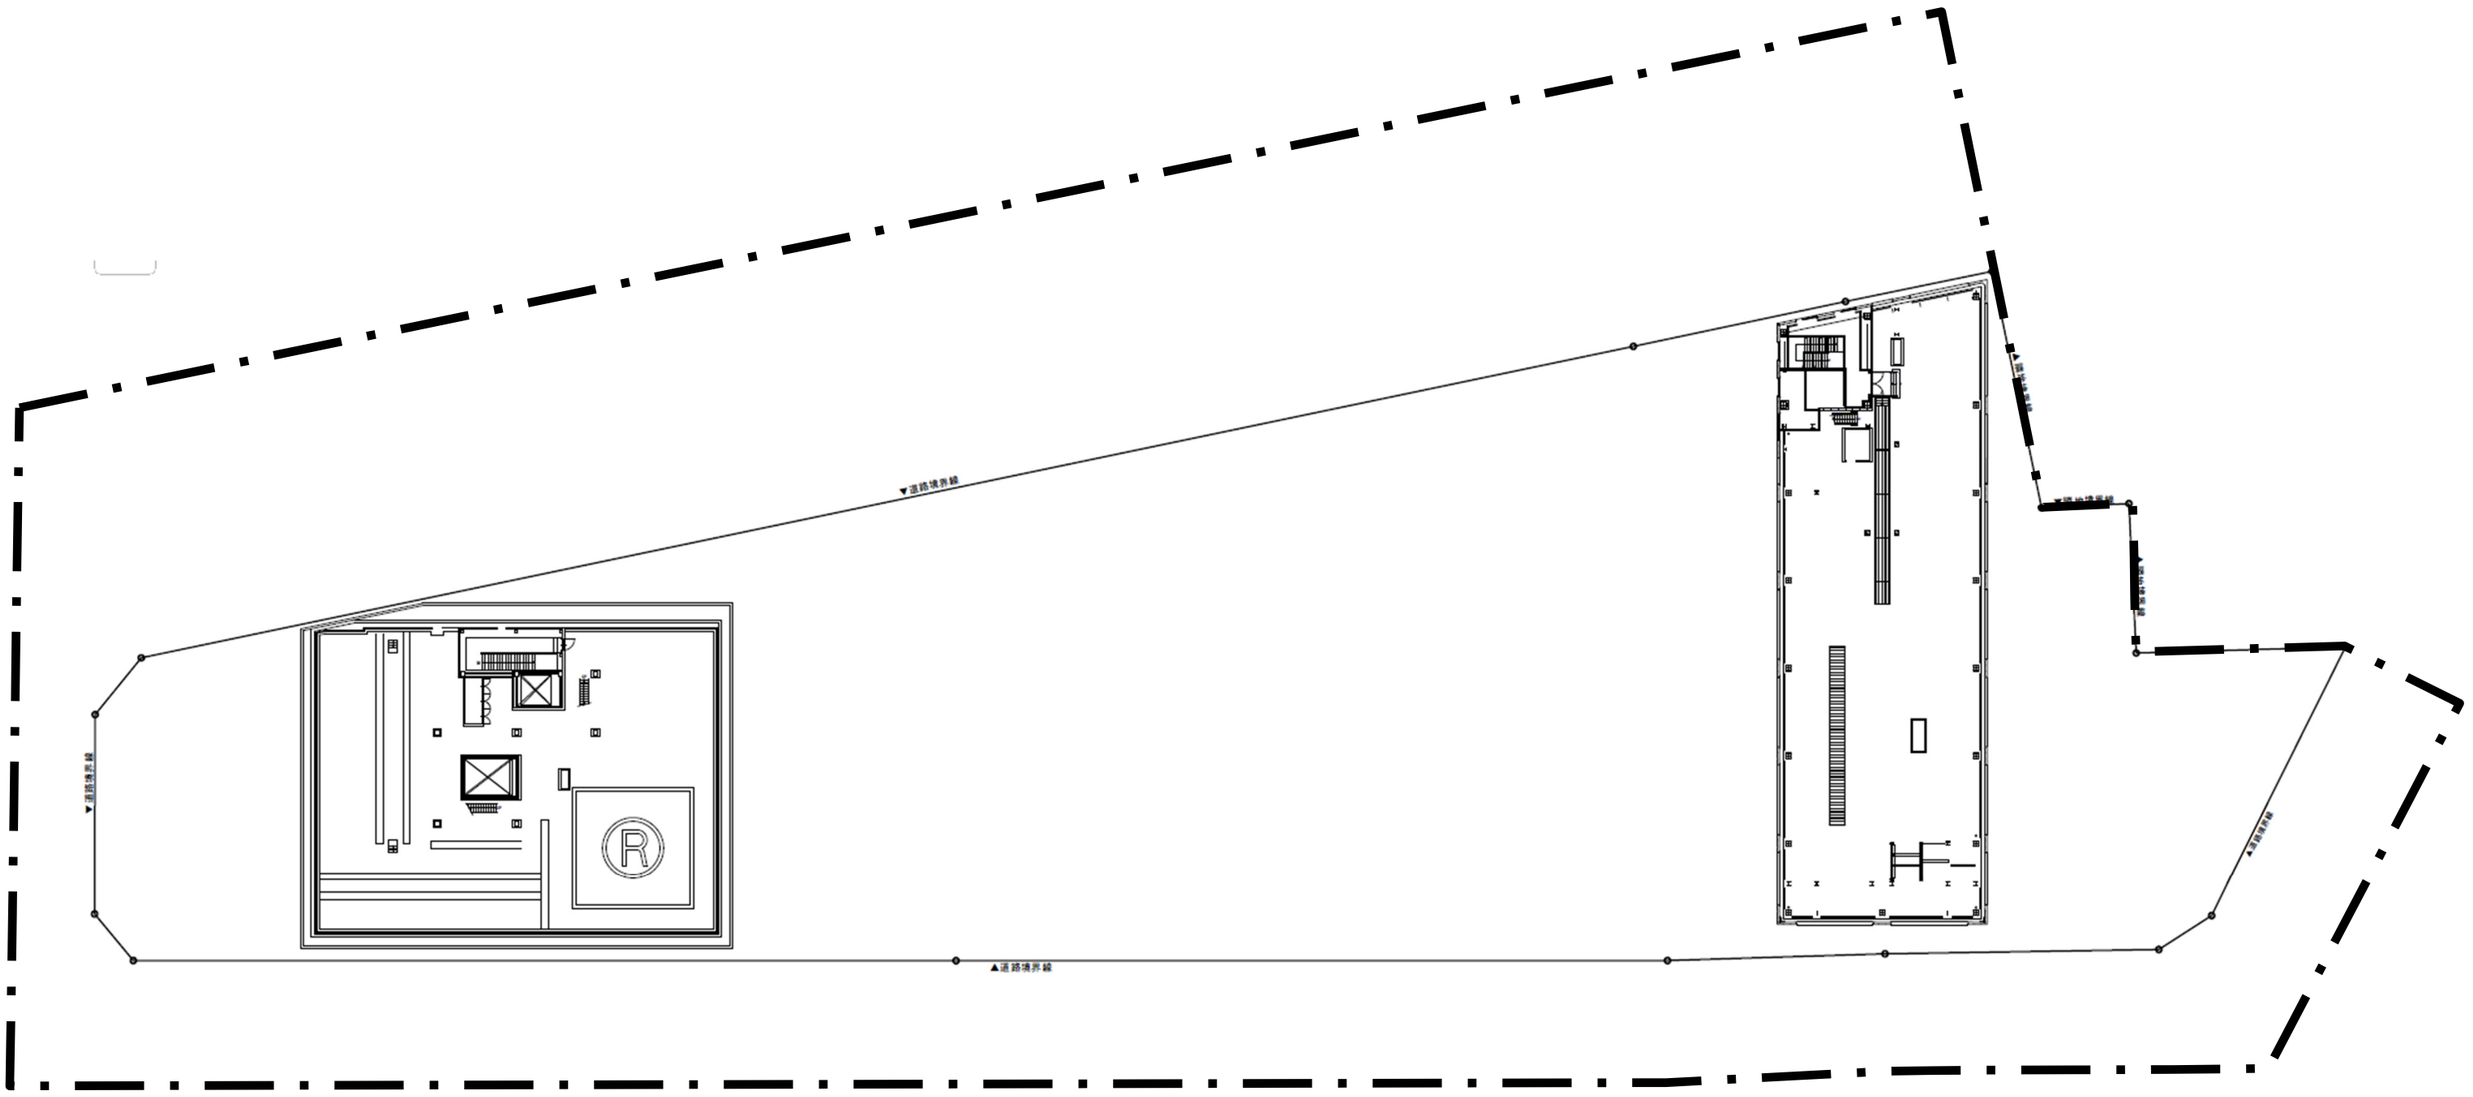

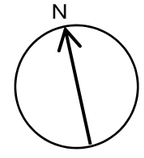


福井駅前電車通り北地区A街区第一種市街地再開発事業	縮尺　1:500
施設建築物設計図　P1階　平面図	添付書類③-13

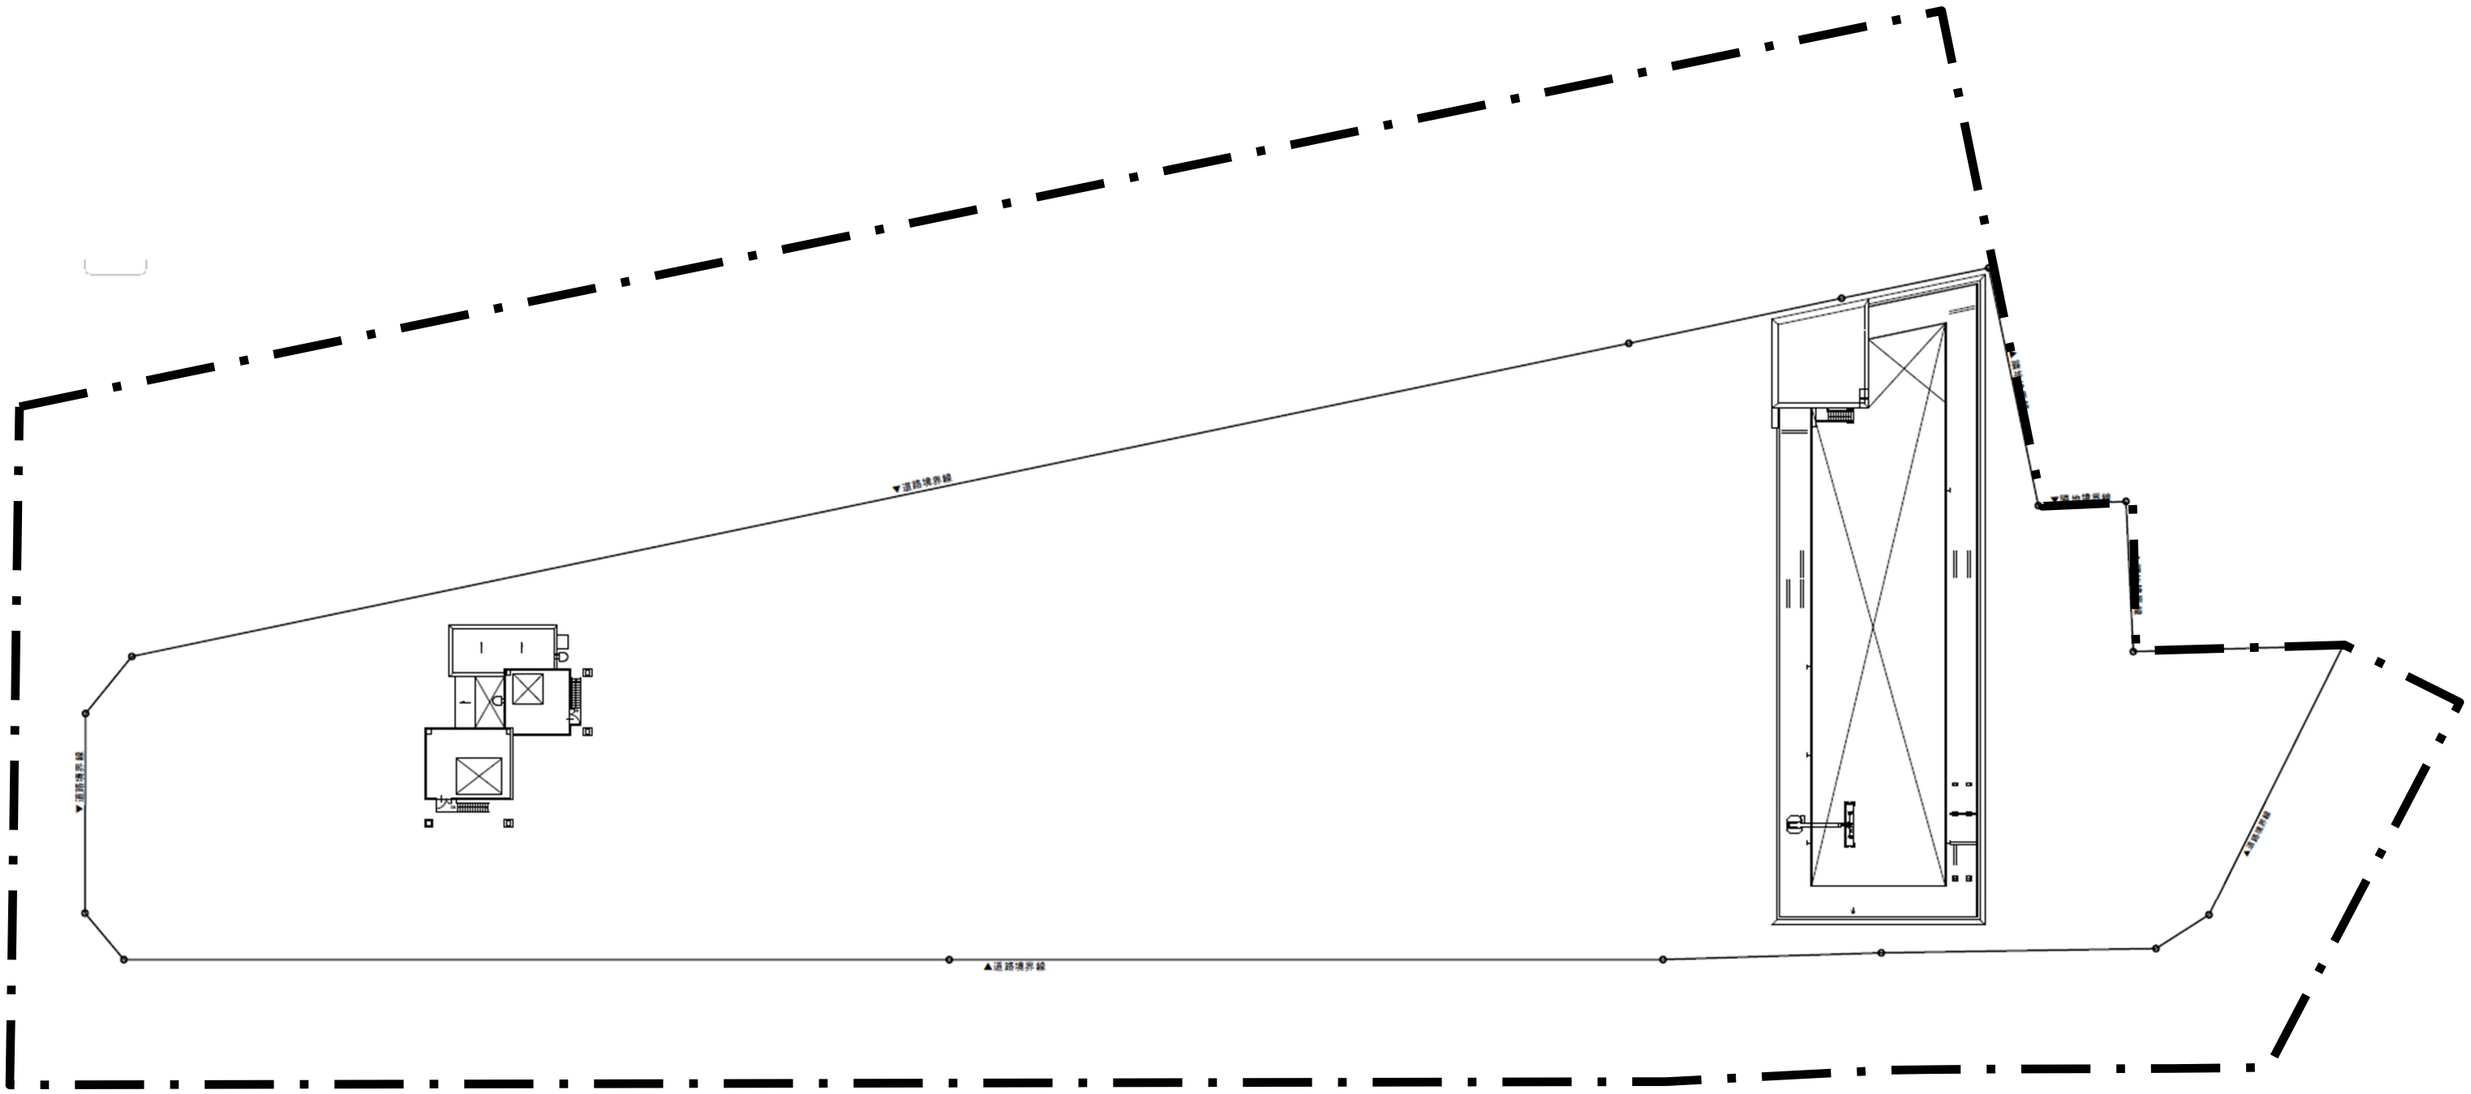

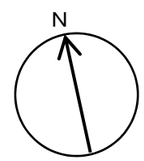


福井駅前電車通り北地区A街区第一種市街地再開発事業	縮尺　1:500
施設建築物設計図　P2階　平面図	添付書類③-14

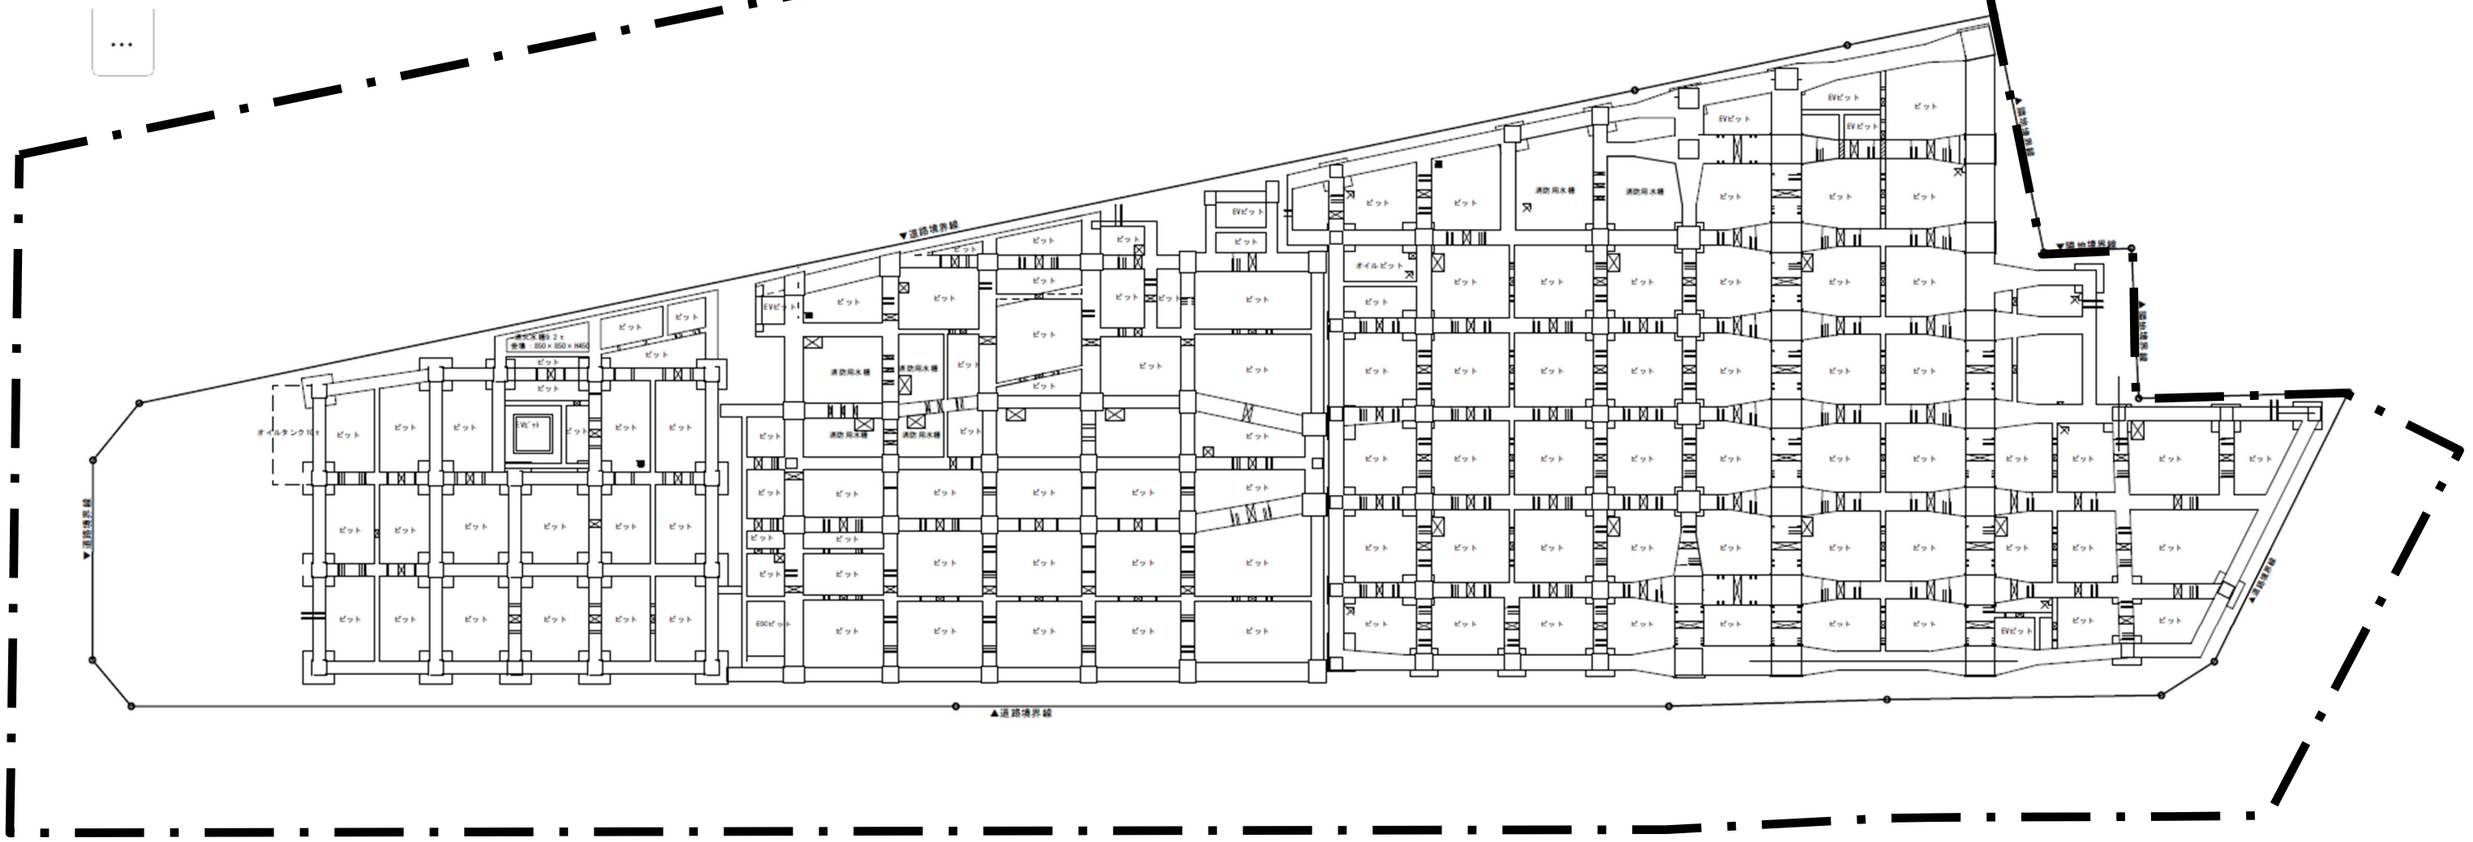


N

福井駅前電車通り北地区A街区第一種市街地再開発事業	縮尺　1:500
施設建築物設計図　地下階　平面図	添付書類③-15

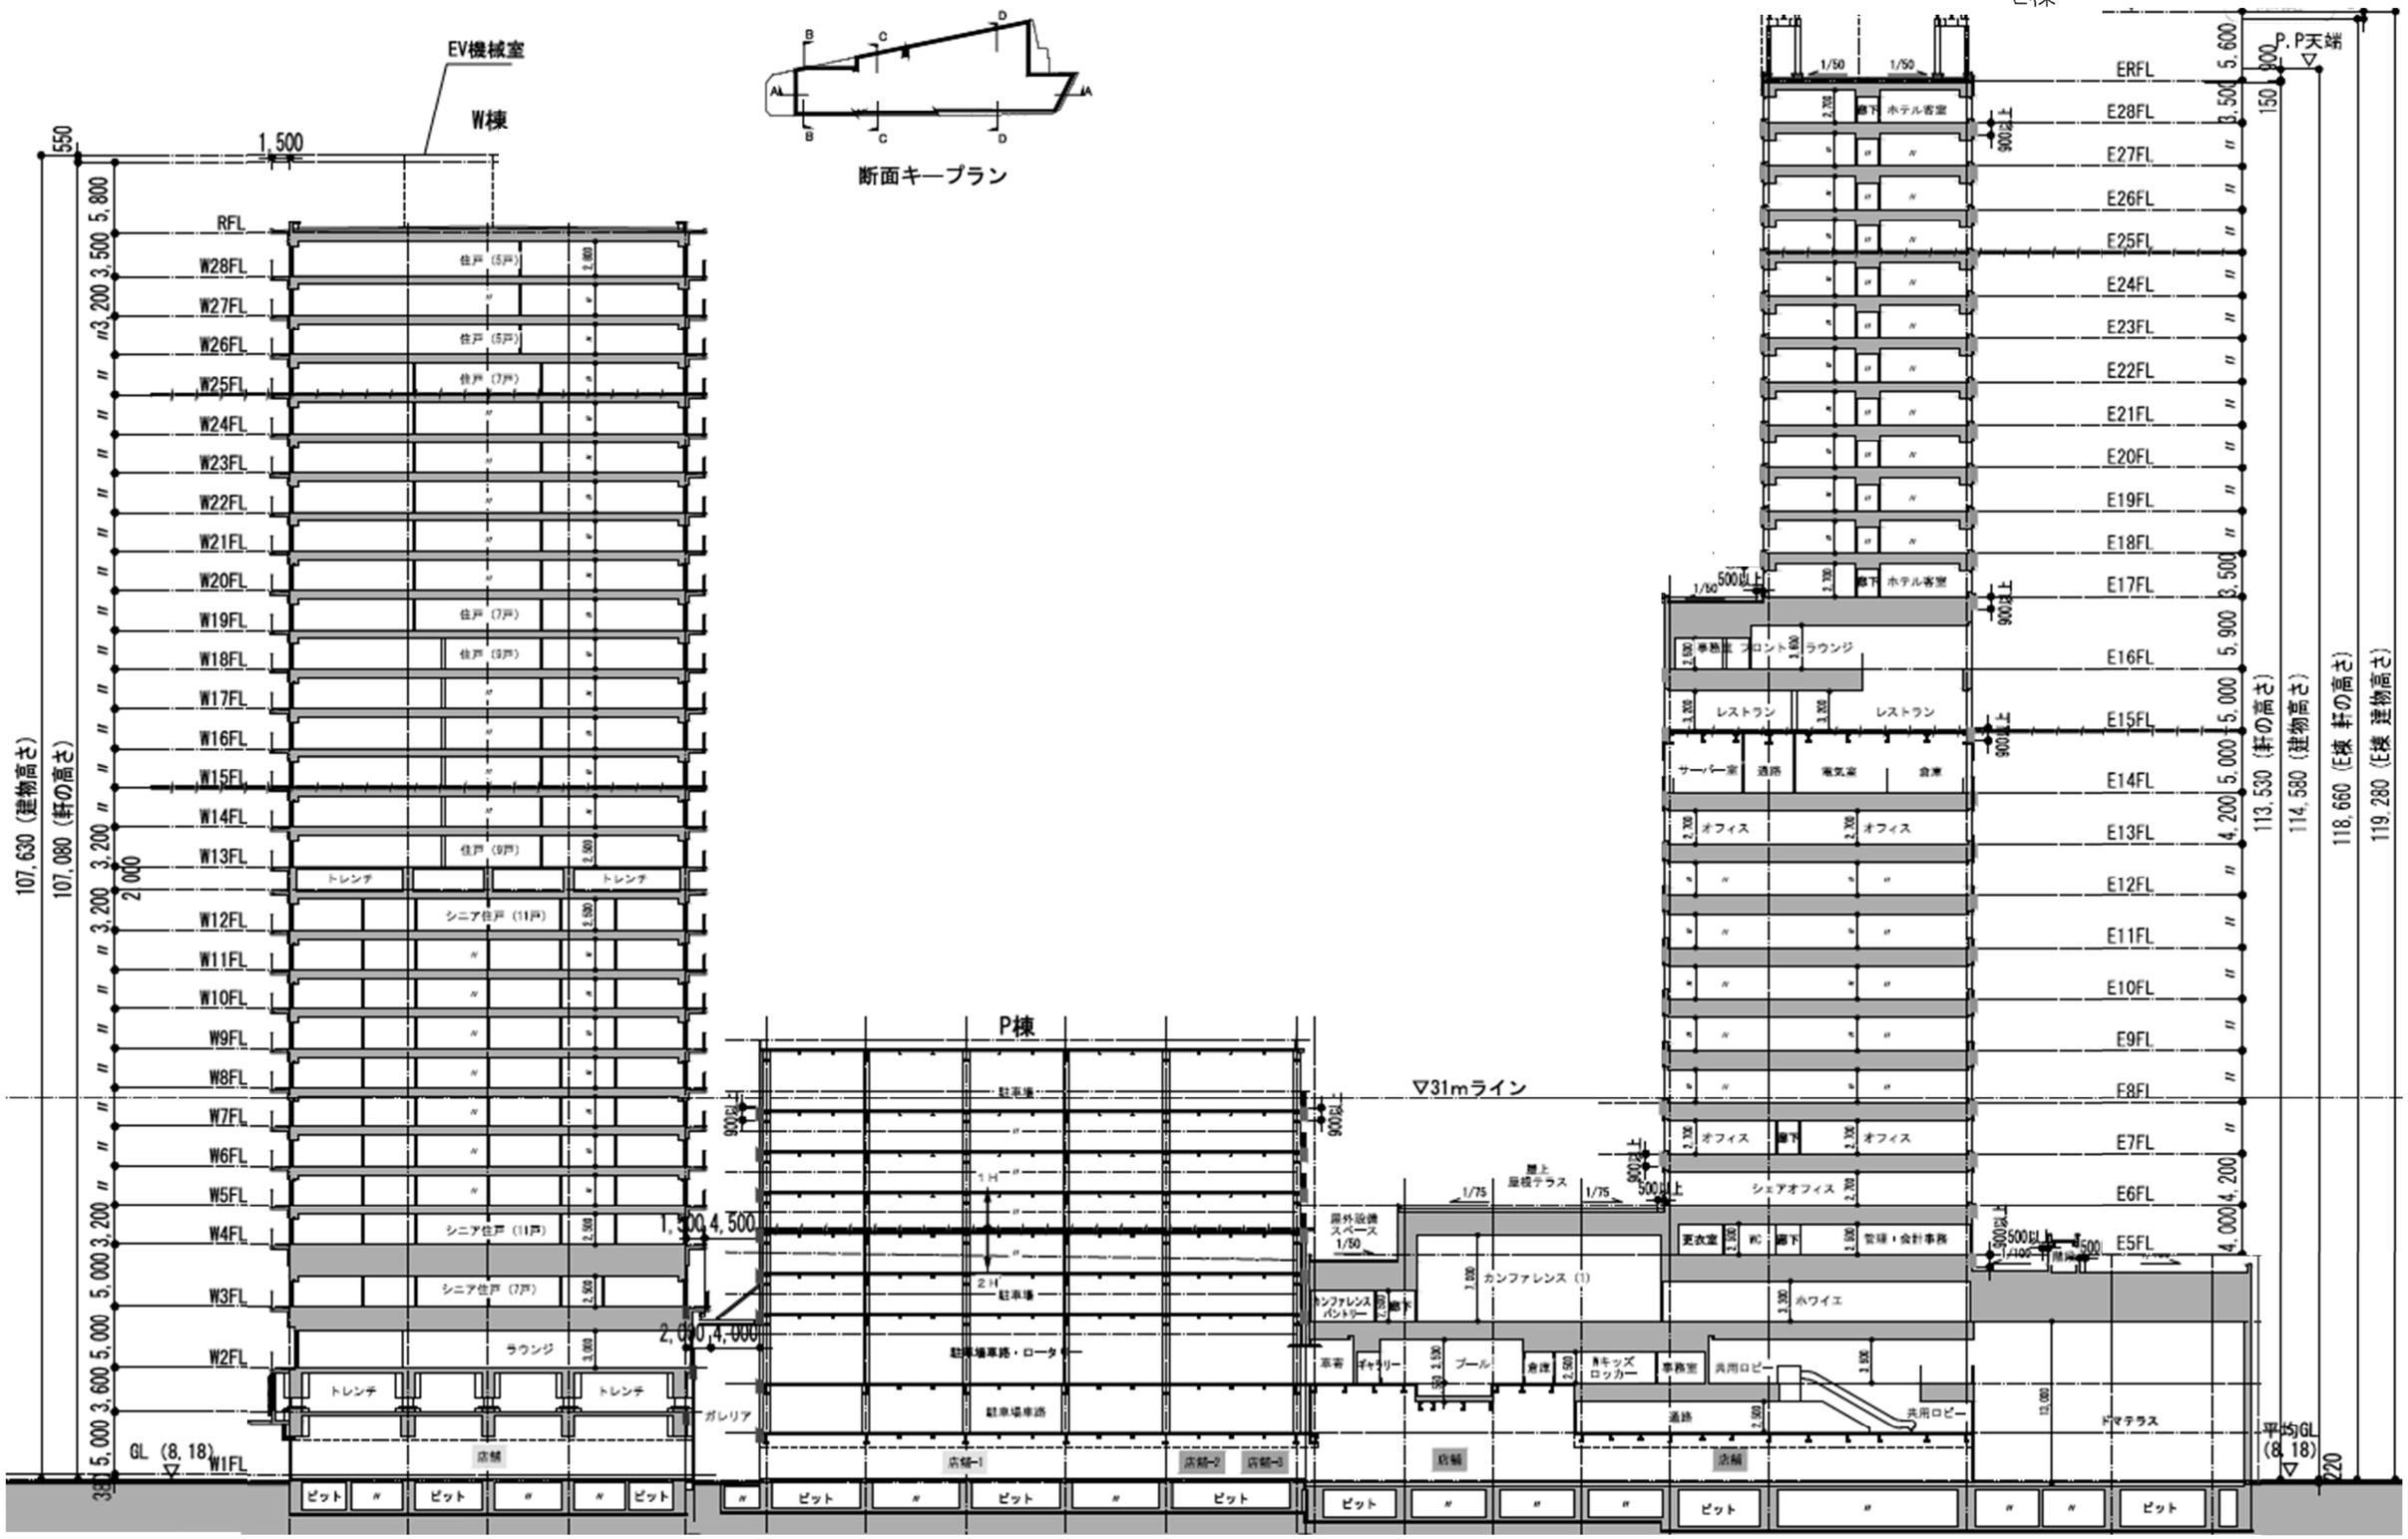


福井駅前電車通り北地区A街区第一種市街地再開発事業	施設建築物設計図　断面図1（東西方向）	縮尺　1:500	添付書類③-16

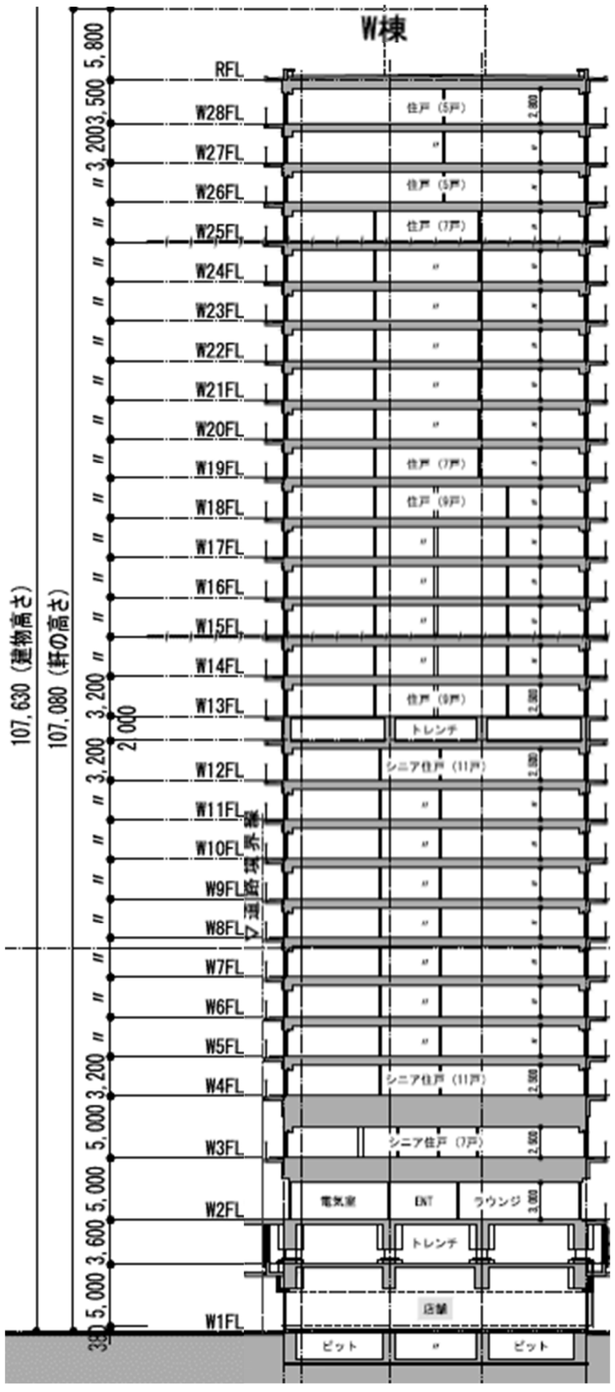


B-B 断面図

断面キープラン

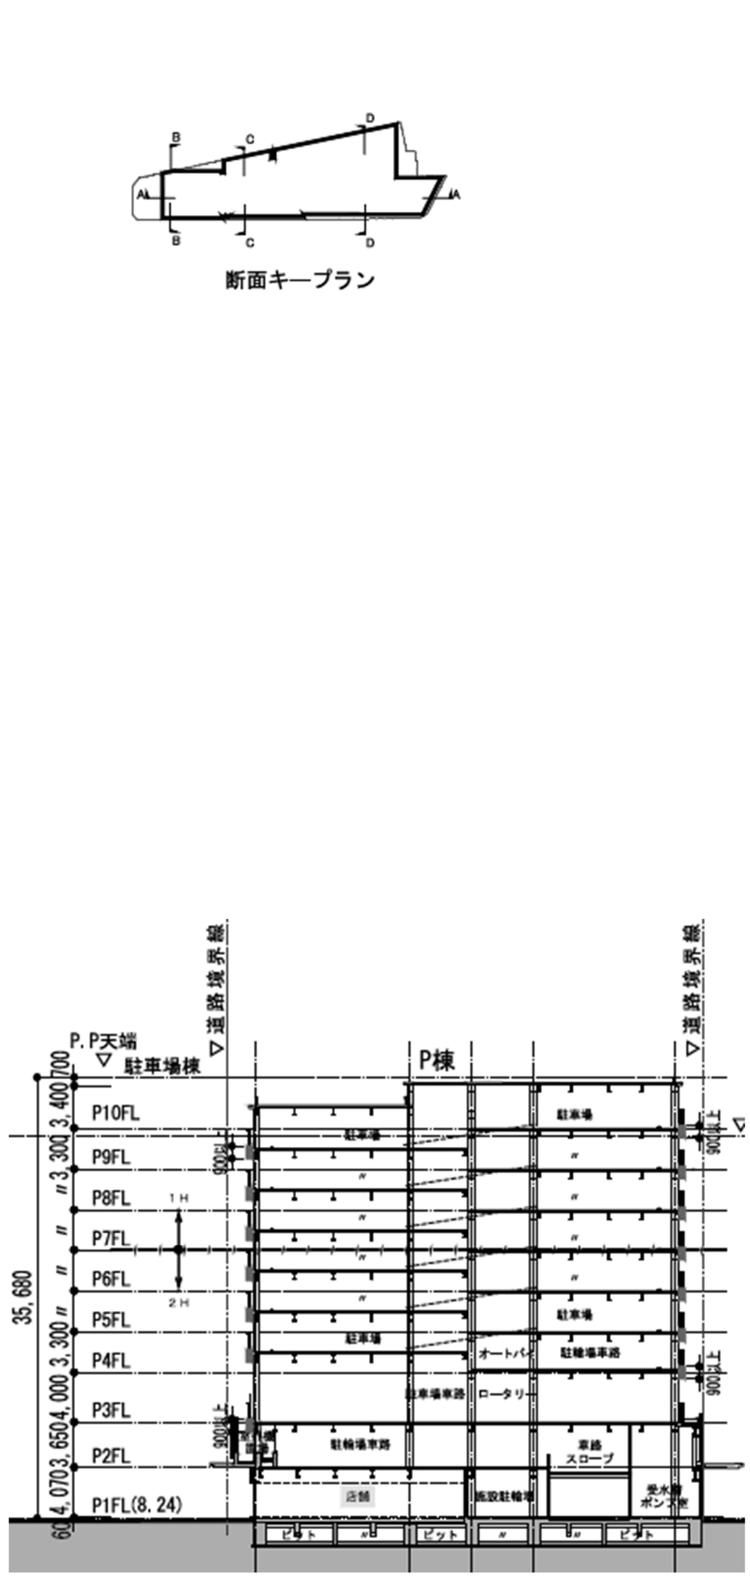


C-C 断面図

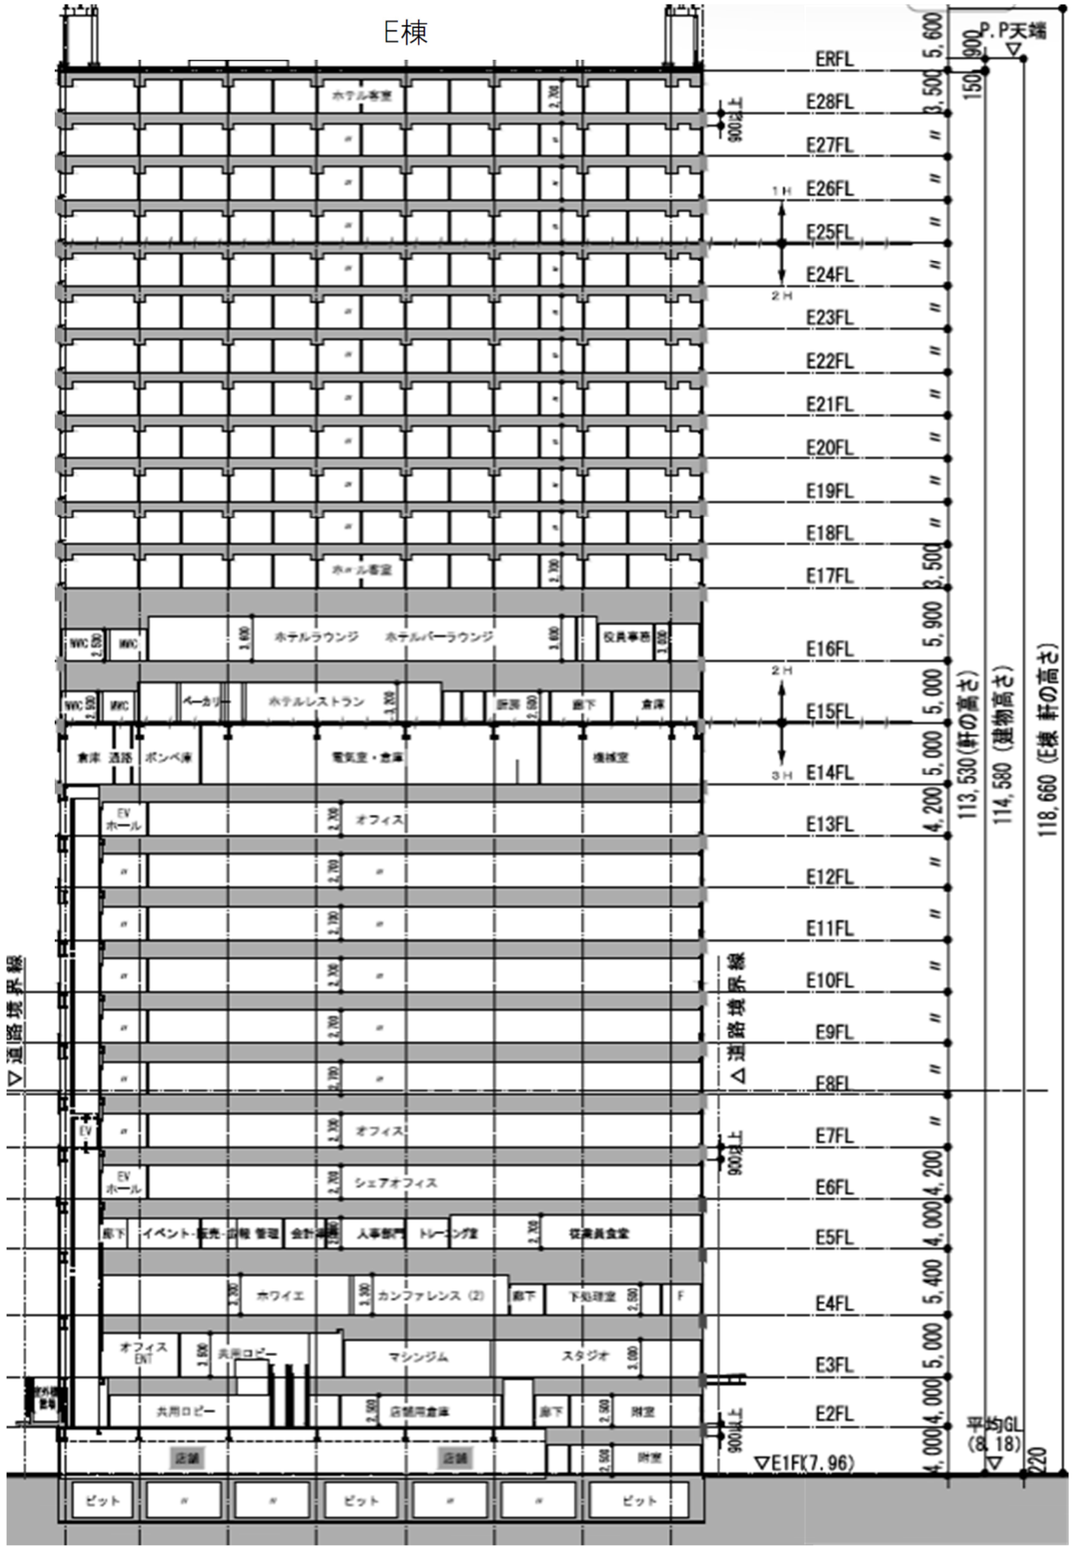

D-D 断面図


福井駅前電車通り北地区A街区第一種市街地再開発事業	施設建築物設計図　断面図2（南北方向）	縮尺　1:500	添付書類③-17

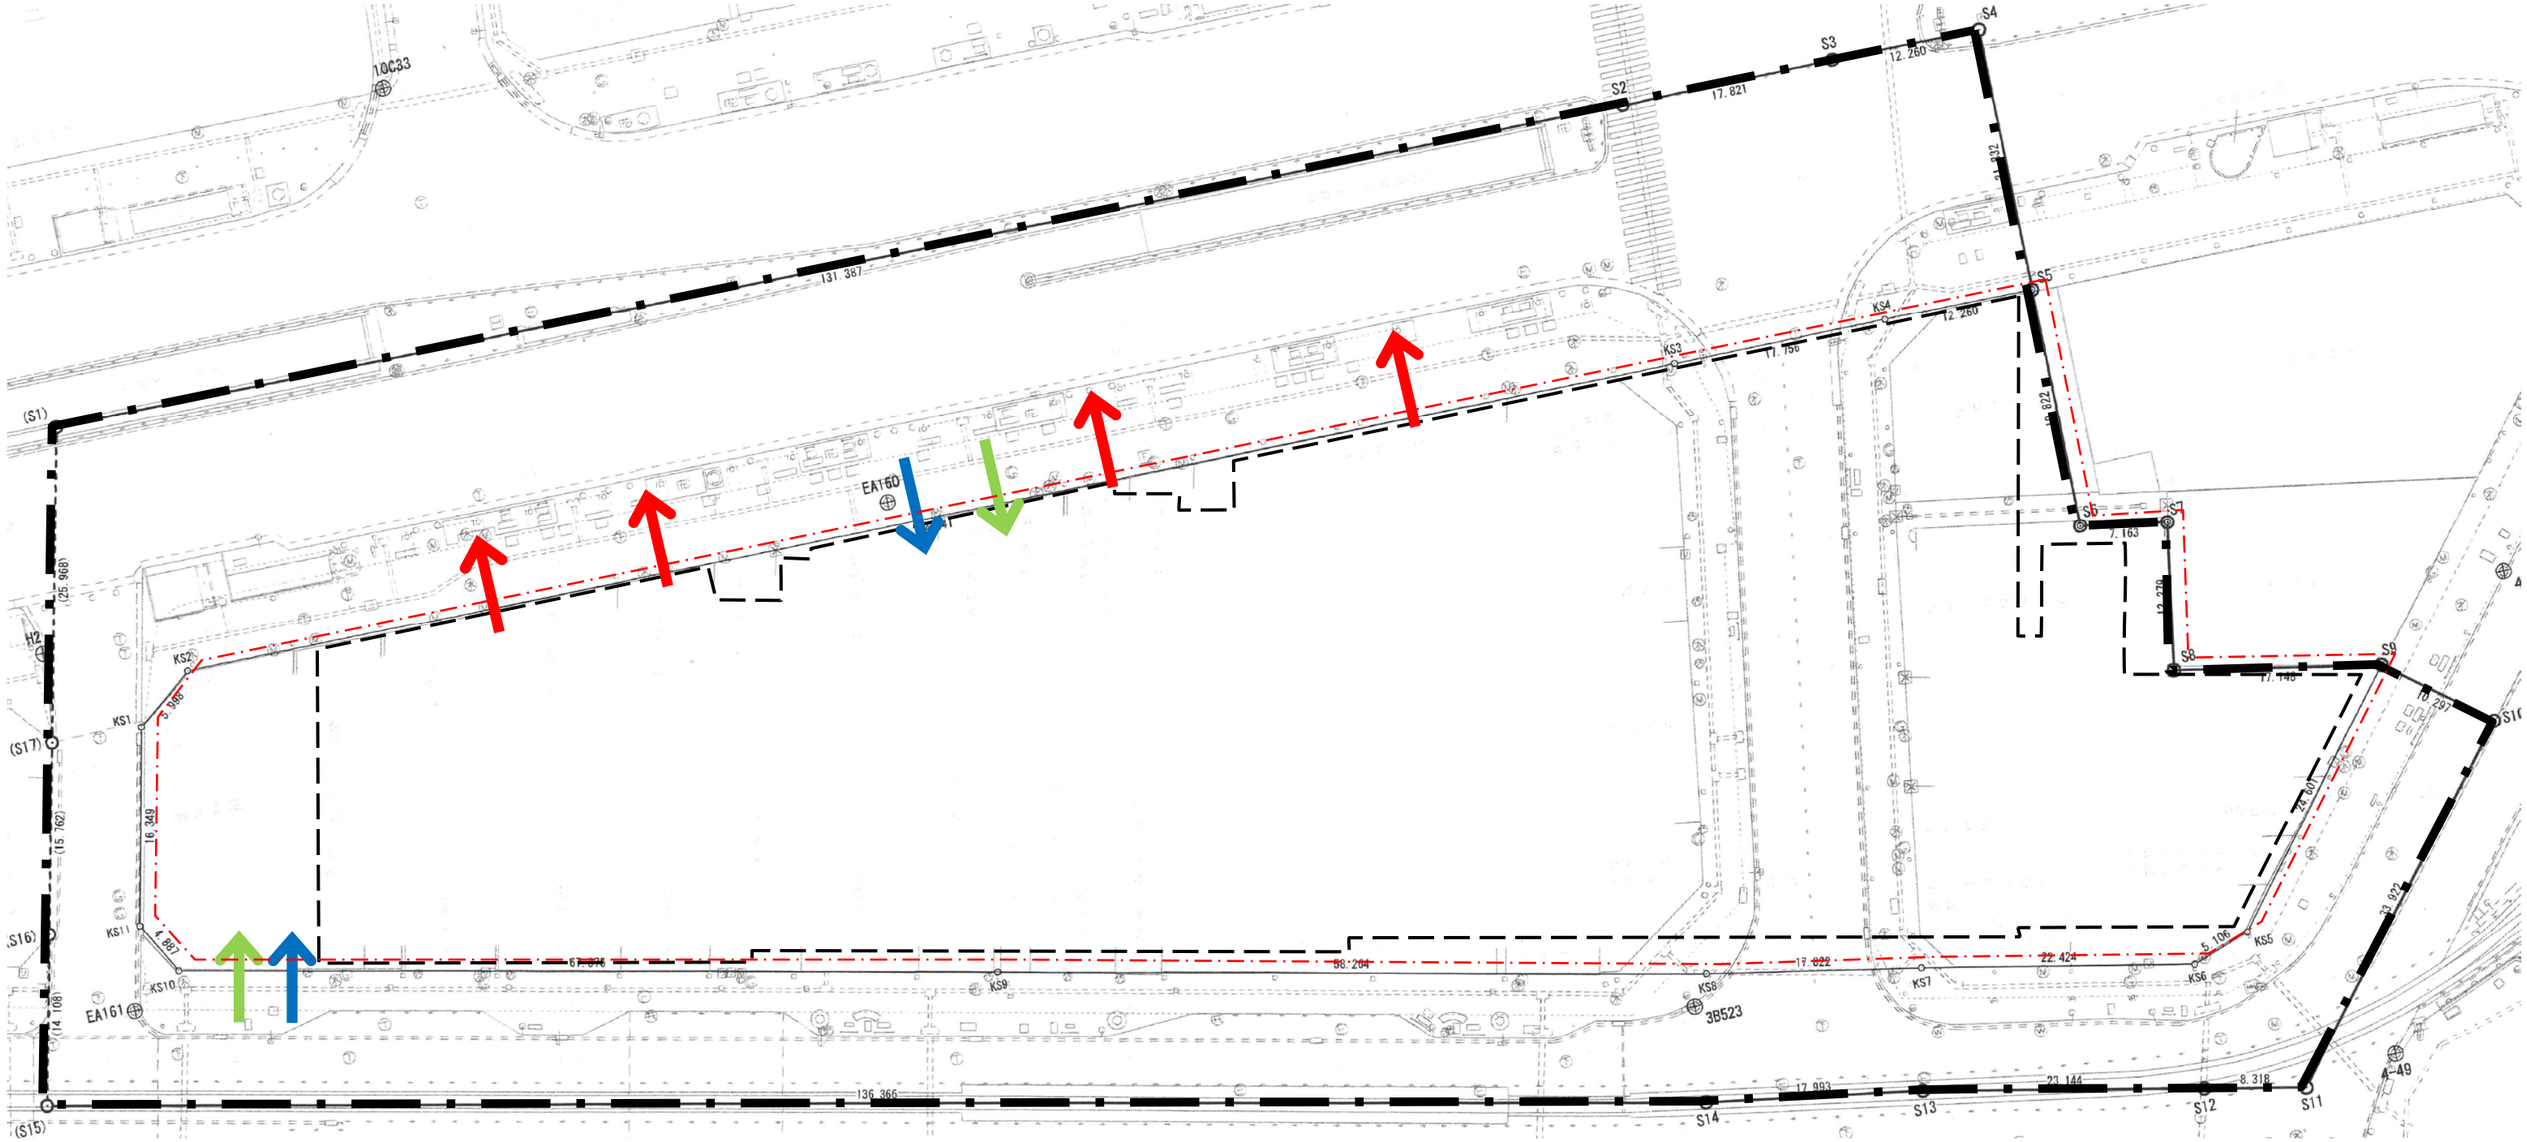

上水　下水　ガス　施設建築物の位置

施行区域境界　施設建築敷地の区域


福井駅前電車通り北地区A街区第一種市街地再開発事業	縮尺　1:500
施設建築敷地設計図	添付書類④

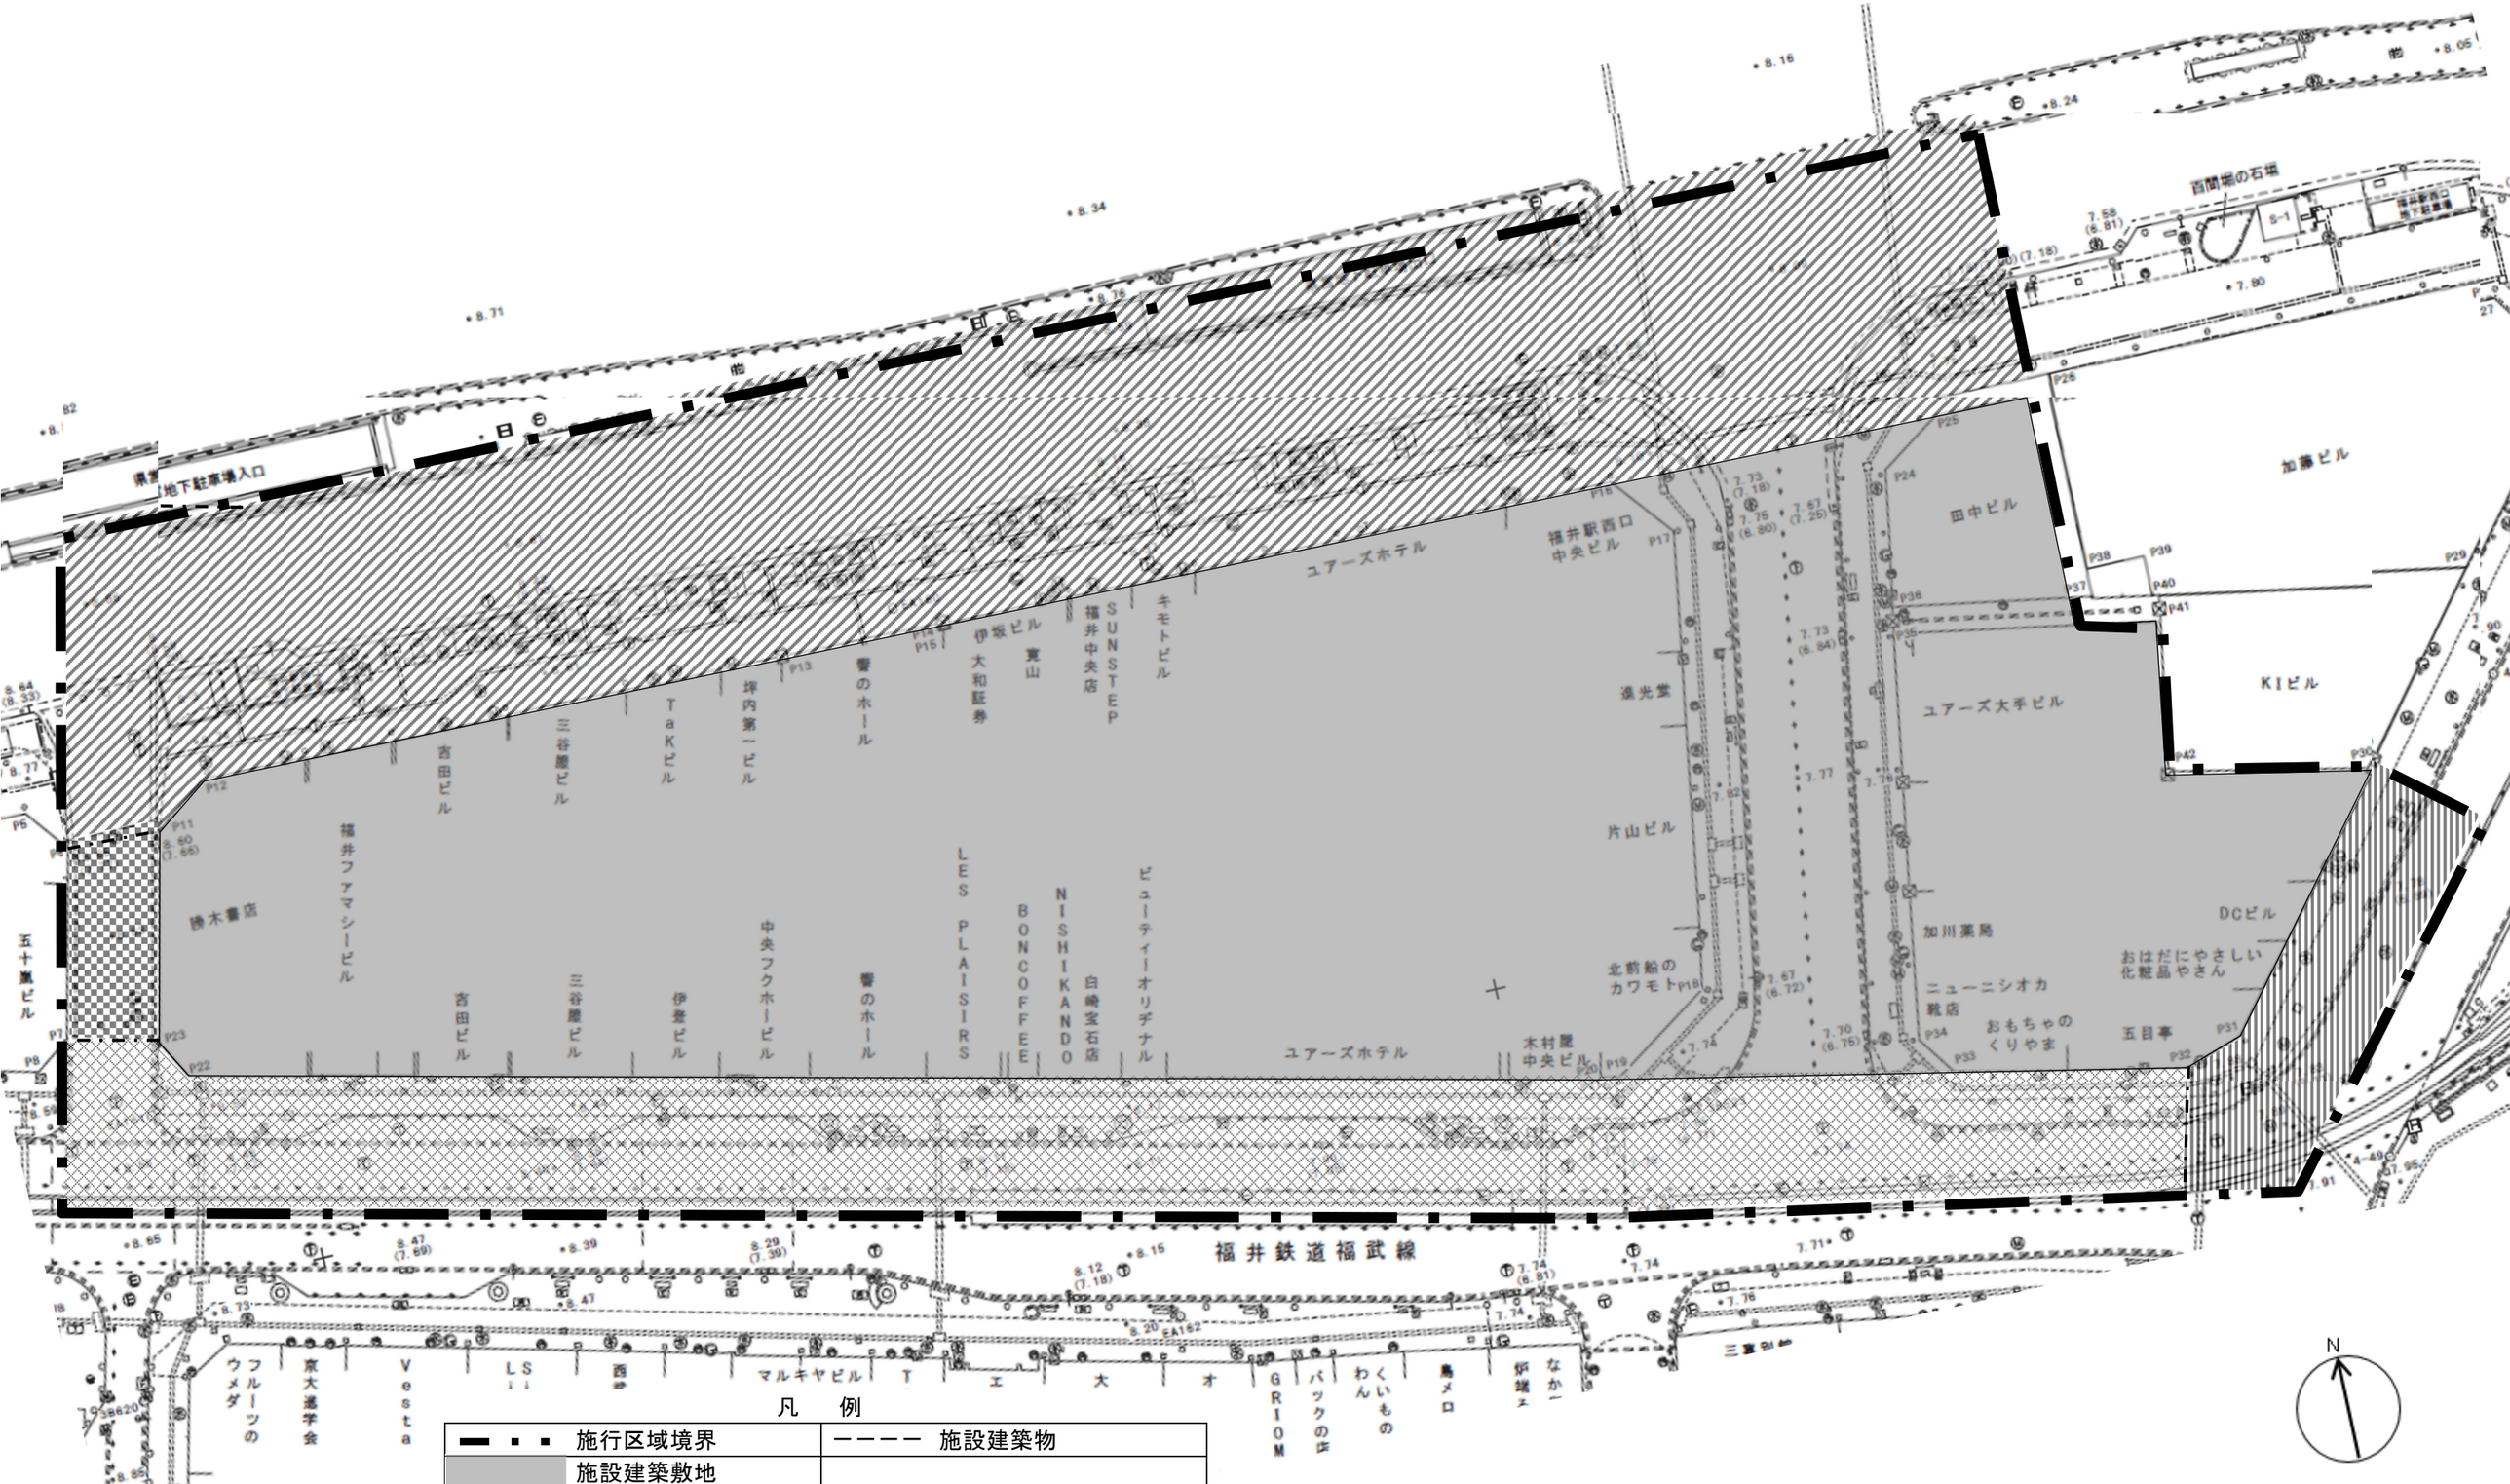


凡　例

施行区域境界	施設建築物
施設建築敷地	
幹線街路　都市計画道路 3･1･13 福井駅前線	
幹線街路　都市計画道路 3･4･14 福井駅豊島上町線	
区画街路　市道中央 1-330 号線	
区画街路　市道中央 1-333 号線	


福井駅前電車通り北地区A街区第一種市街地再開発事業	縮尺　1:500
公共施設設計図（1）平面図	添付書類⑤-1

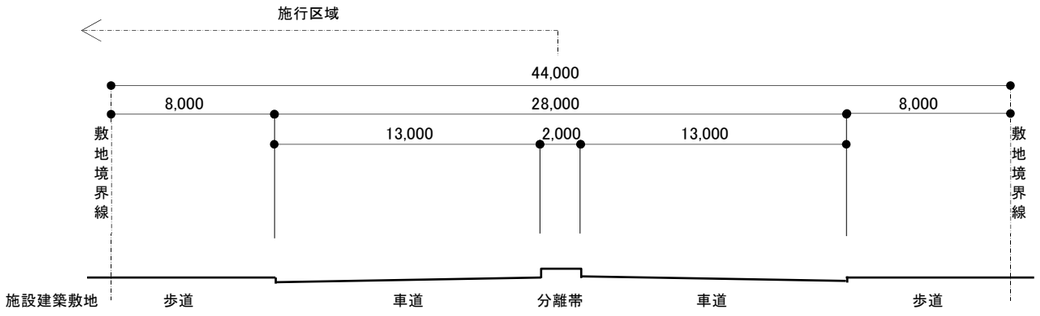


都市計画道路3･1･13福井駅前線

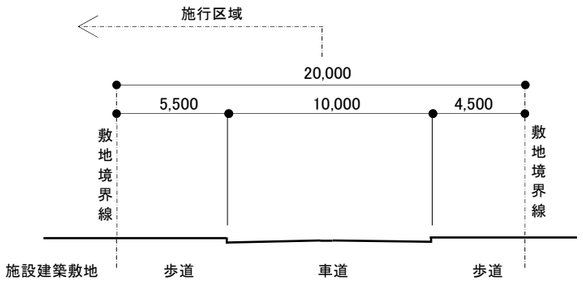

都市計画道路3･4･14福井駅豊島上町線

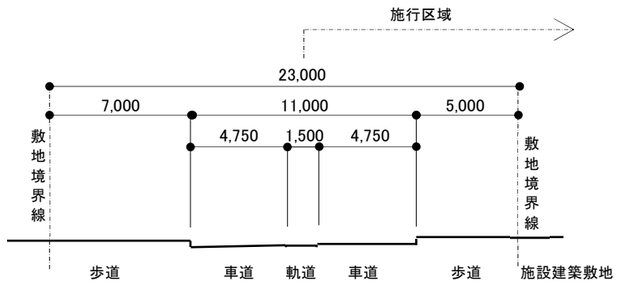

市道中央1-330号線

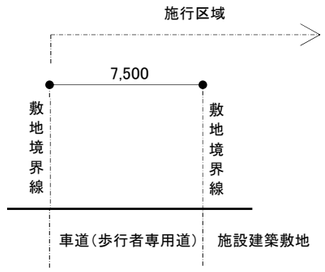

市道中央1-333号線

福井駅前電車通り北地区A街区第一種市街地再開発事業	縮尺　1:300
公共施設設計図　(2)　断面図	添付書類⑤-2