

福井市告示第171号

公共下水道の供用及び終末処理場による下水の処理を開始するので、下水道法（昭和33年法律第79号）第9条の規定に基づき、次のとおり公示する。

なお、関係図面は、福井市下水道部下水管理課において一般の縦覧に供する。

平成27年8月11日

福井市長 東村新一

1 公共下水道の供用及び下水の処理を開始すべき年月日

平成27年8月26日

2 下水を排除し、及び処理すべき区域

(1) 単独公共下水道日野川処理区

高柳1丁目、開発5丁目及び二の宮2丁目の各一部

(2) 流域関連公共下水道福井第1処理分区

森田北東部土地区画整理事業の施行地区の一部

3 供用を開始しようとする排水施設の位置

別紙図面のとおり

4 供用を開始しようとする排水施設の合流式又は分流式の別

(1) 2(1)の区域 分流式

(2) 2(2)の区域 分流式

5 下水の処理を開始しようとする終末処理場の位置及び名称

(1) 単独公共下水道日野川処理区

福井県福井市黒丸町3字1番地

日野川浄化センター

(2) 流域関連公共下水道福井第1処理分区

福井県坂井市三国町池見 2 字 2 7 番地

九頭竜川浄化センター

6 縦覧期間

平成 2 7 年 8 月 1 1 日から同月 2 6 日まで（土曜日、日曜日及び国民の祝日に関する法律（昭和 2 3 年法律第 1 7 8 号）第 3 条に規定する休日を除く。）



7 縦覧時間

午前 8 時 3 0 分から午後 5 時 1 5 分まで

別紙図面

供用を開始しようとする排水施設の位置

凡例

	下水を排除し、及び処理すべき区域
	供用を開始しようとする排水施設の位置

福井市中央卸売市場

G-12

N

高柳1丁目

パチンコ
200


福井市北部
学校地区センター

安田興幹(株)

八丁南水路



工事名	H25発
工事場所	福井
図面名	
施工年度	平成
縮尺	
会社名	

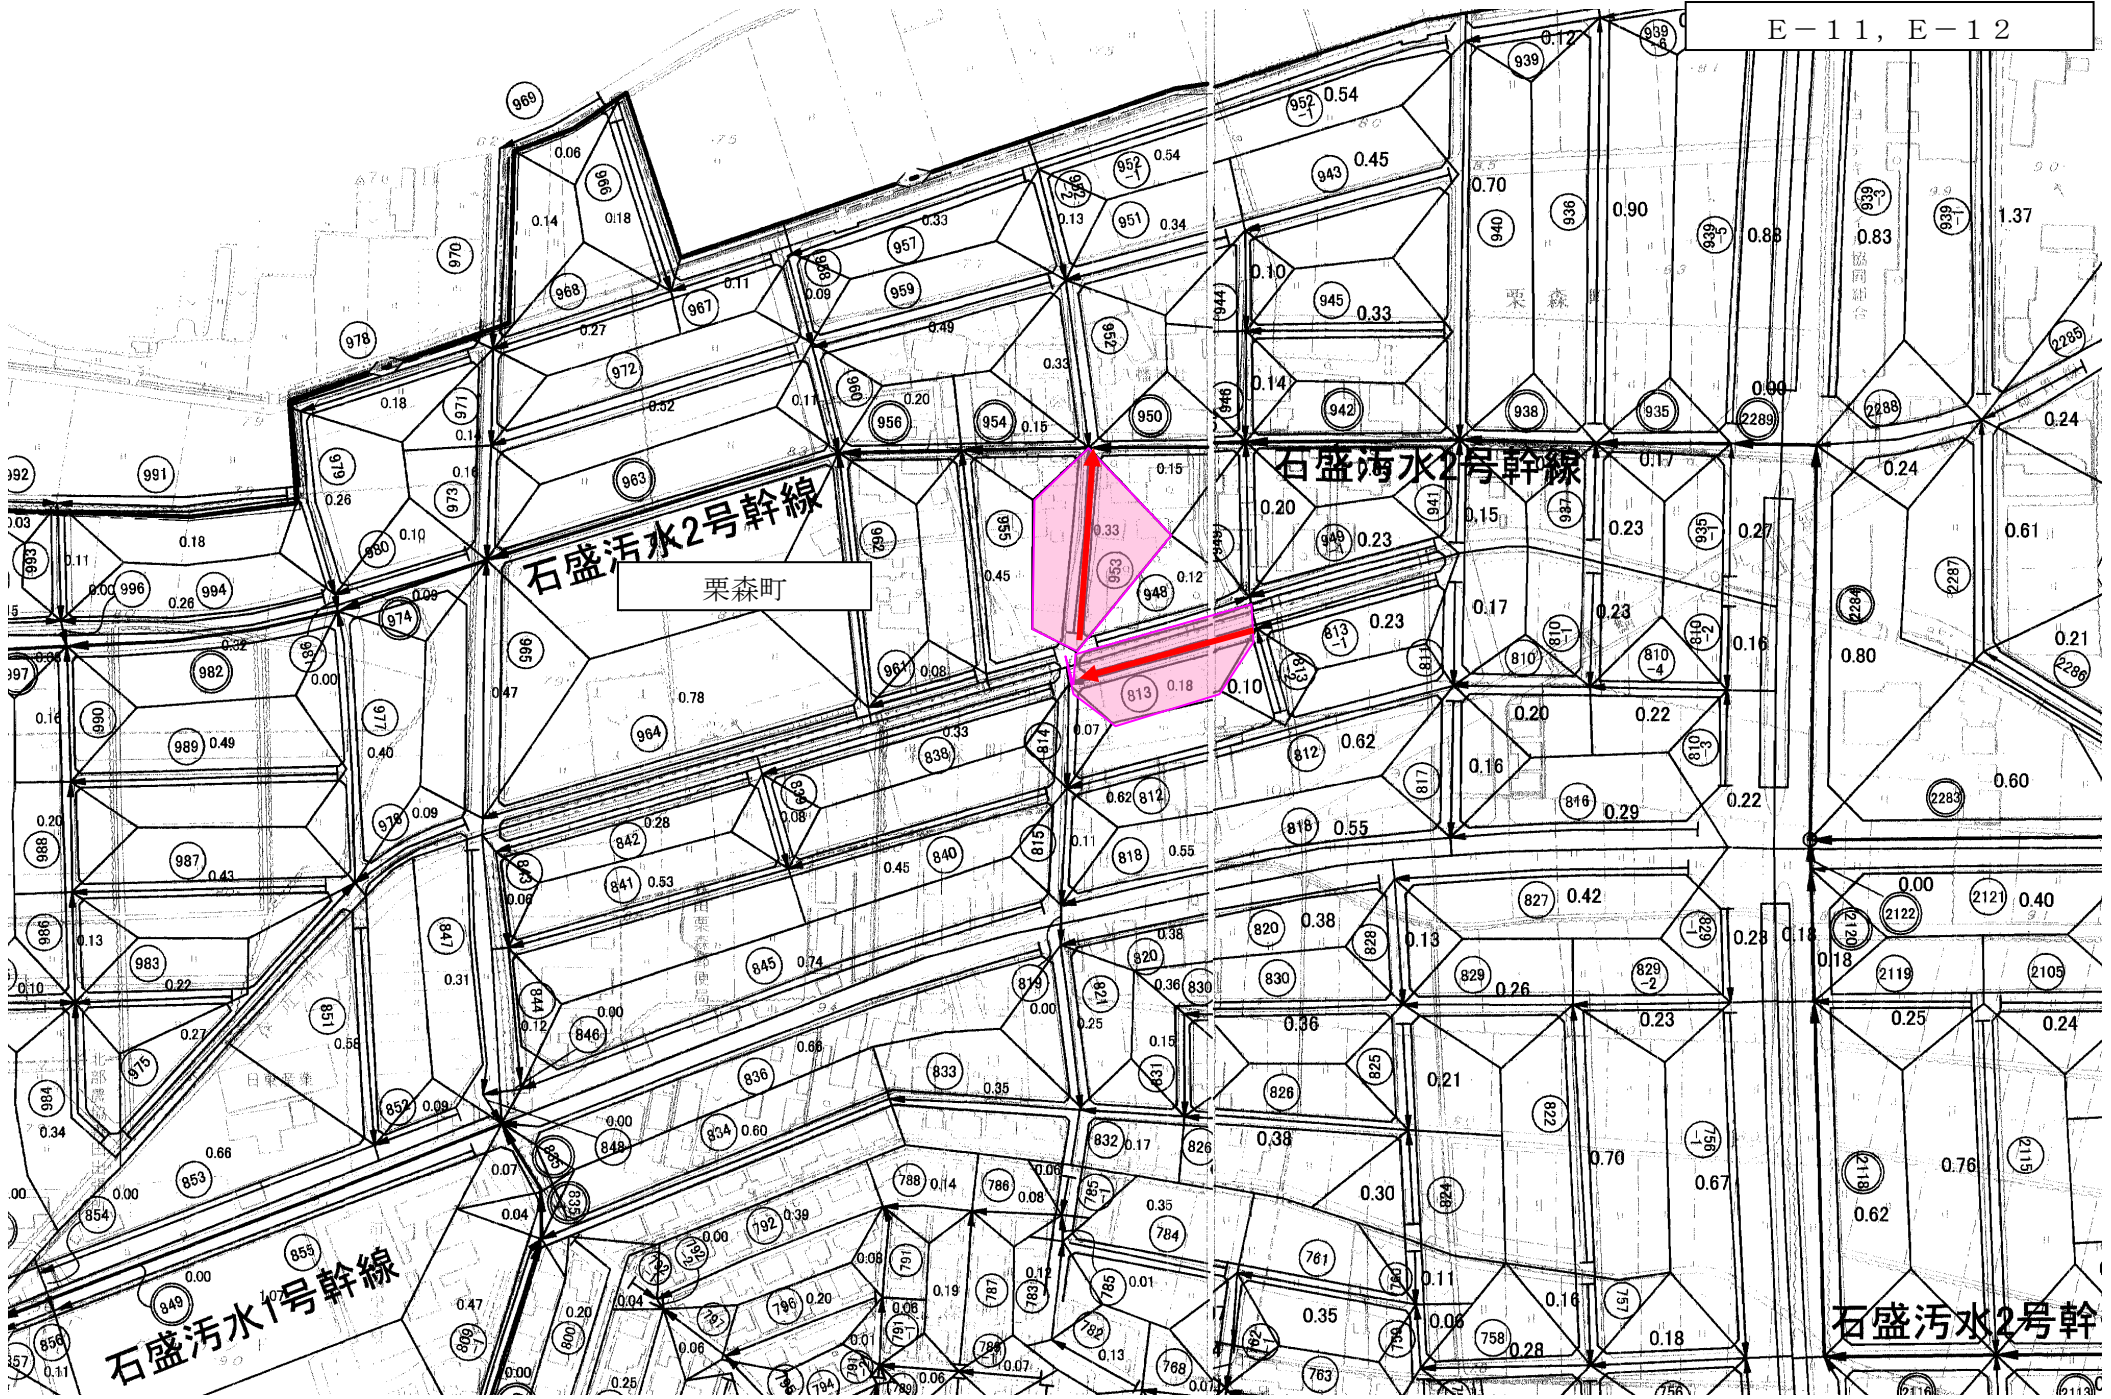


栗森町

石盛海水2号幹線

石盛污水1号幹線

石盛污水2号幹

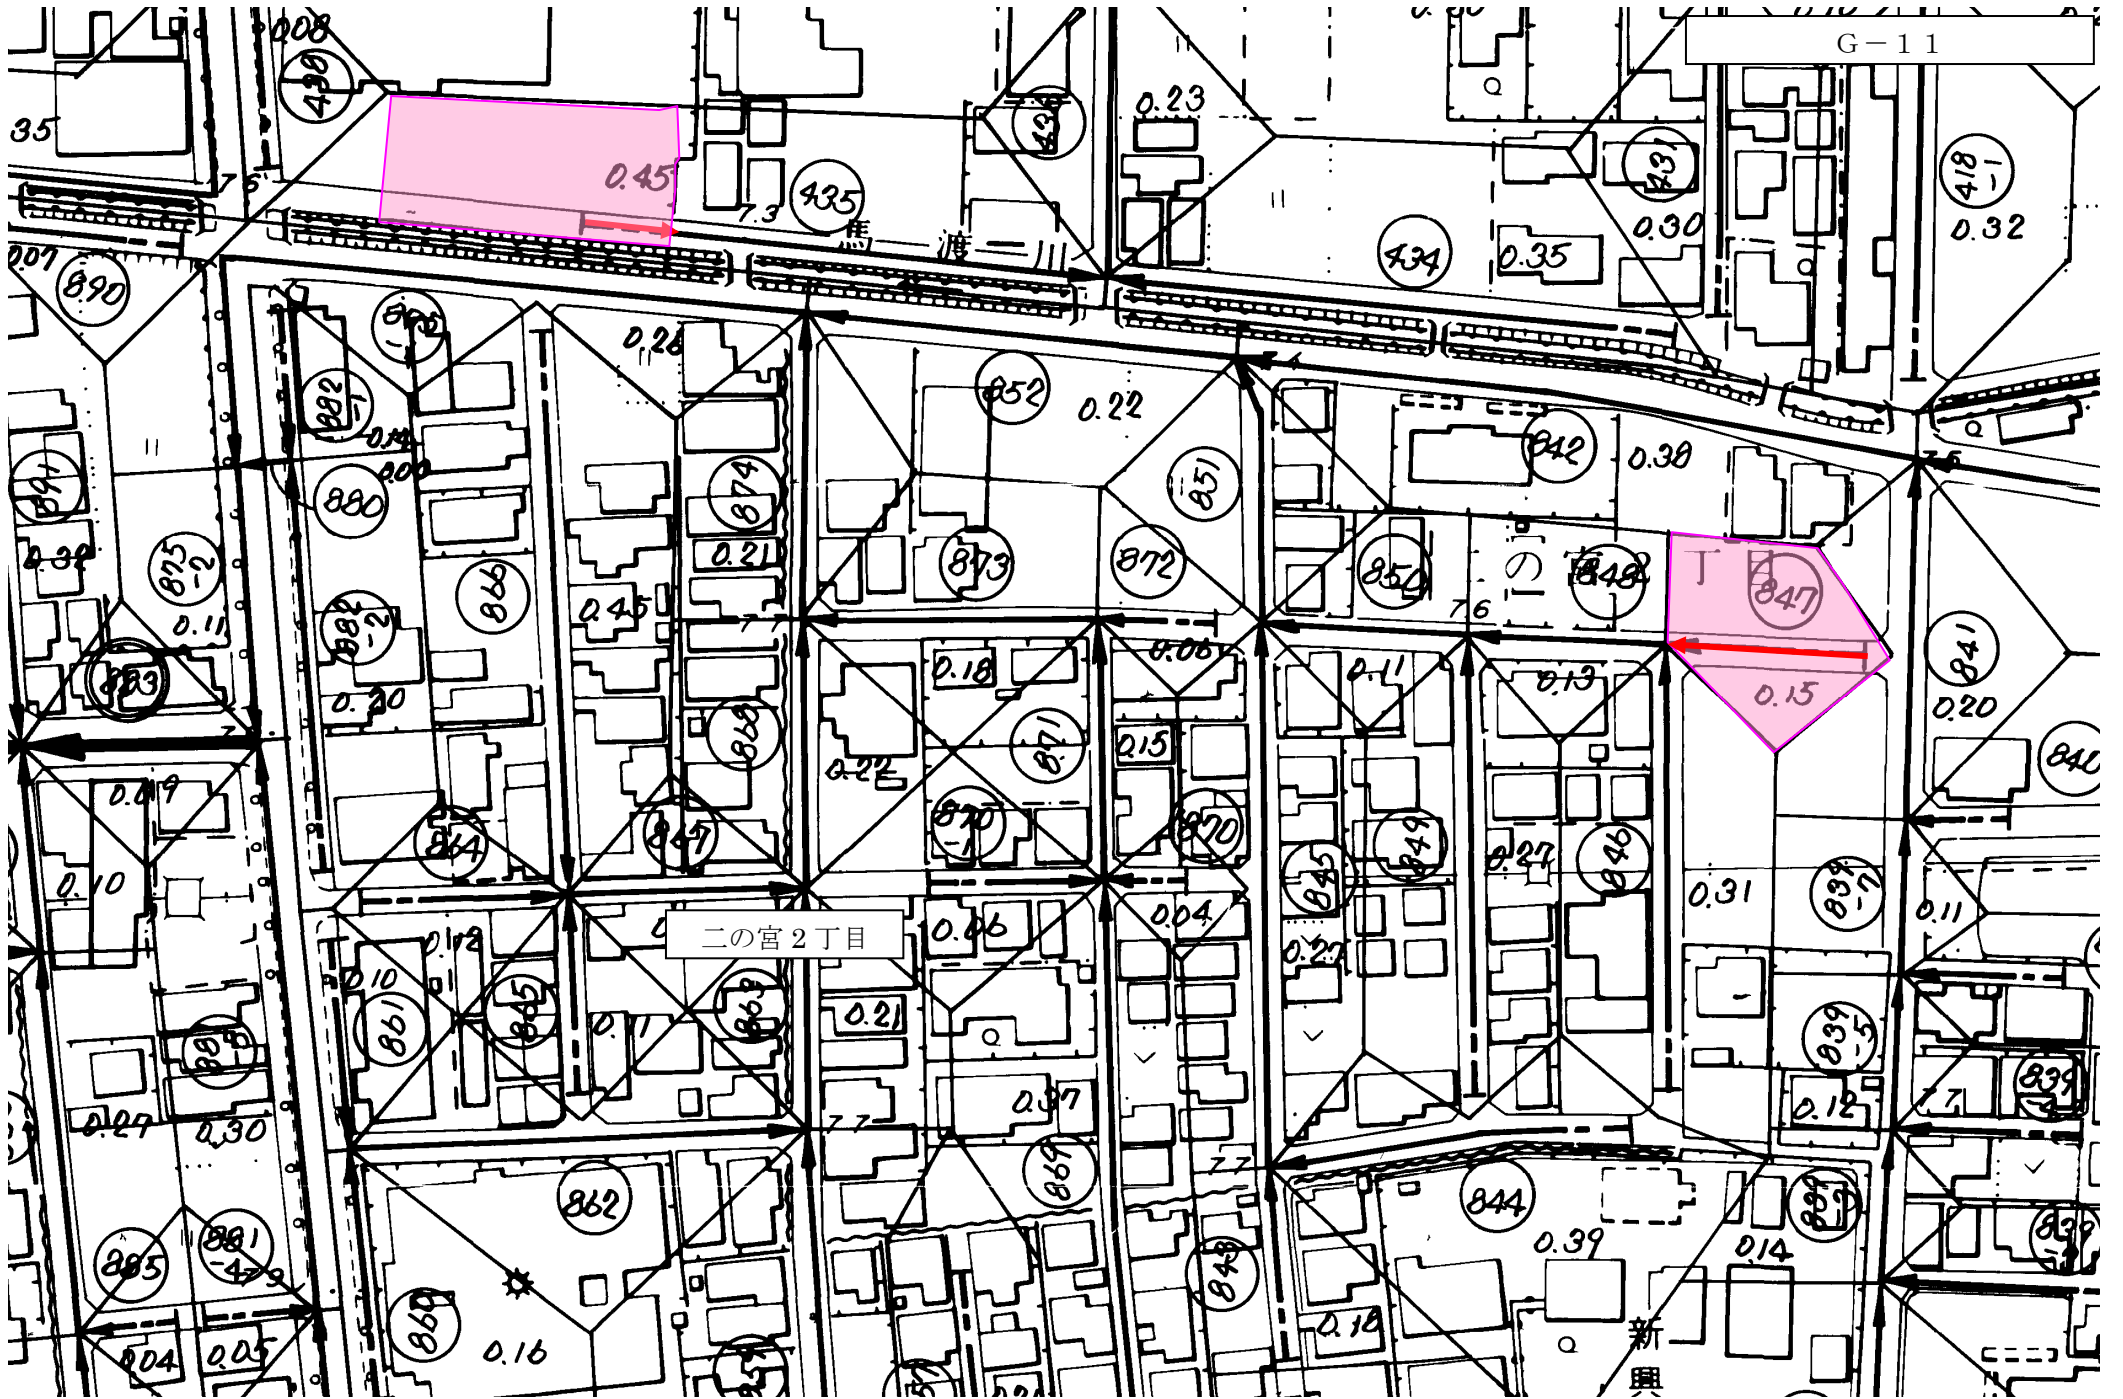

0.45


0.15

二の宮2丁目

G-11

新興

E-11、F-11

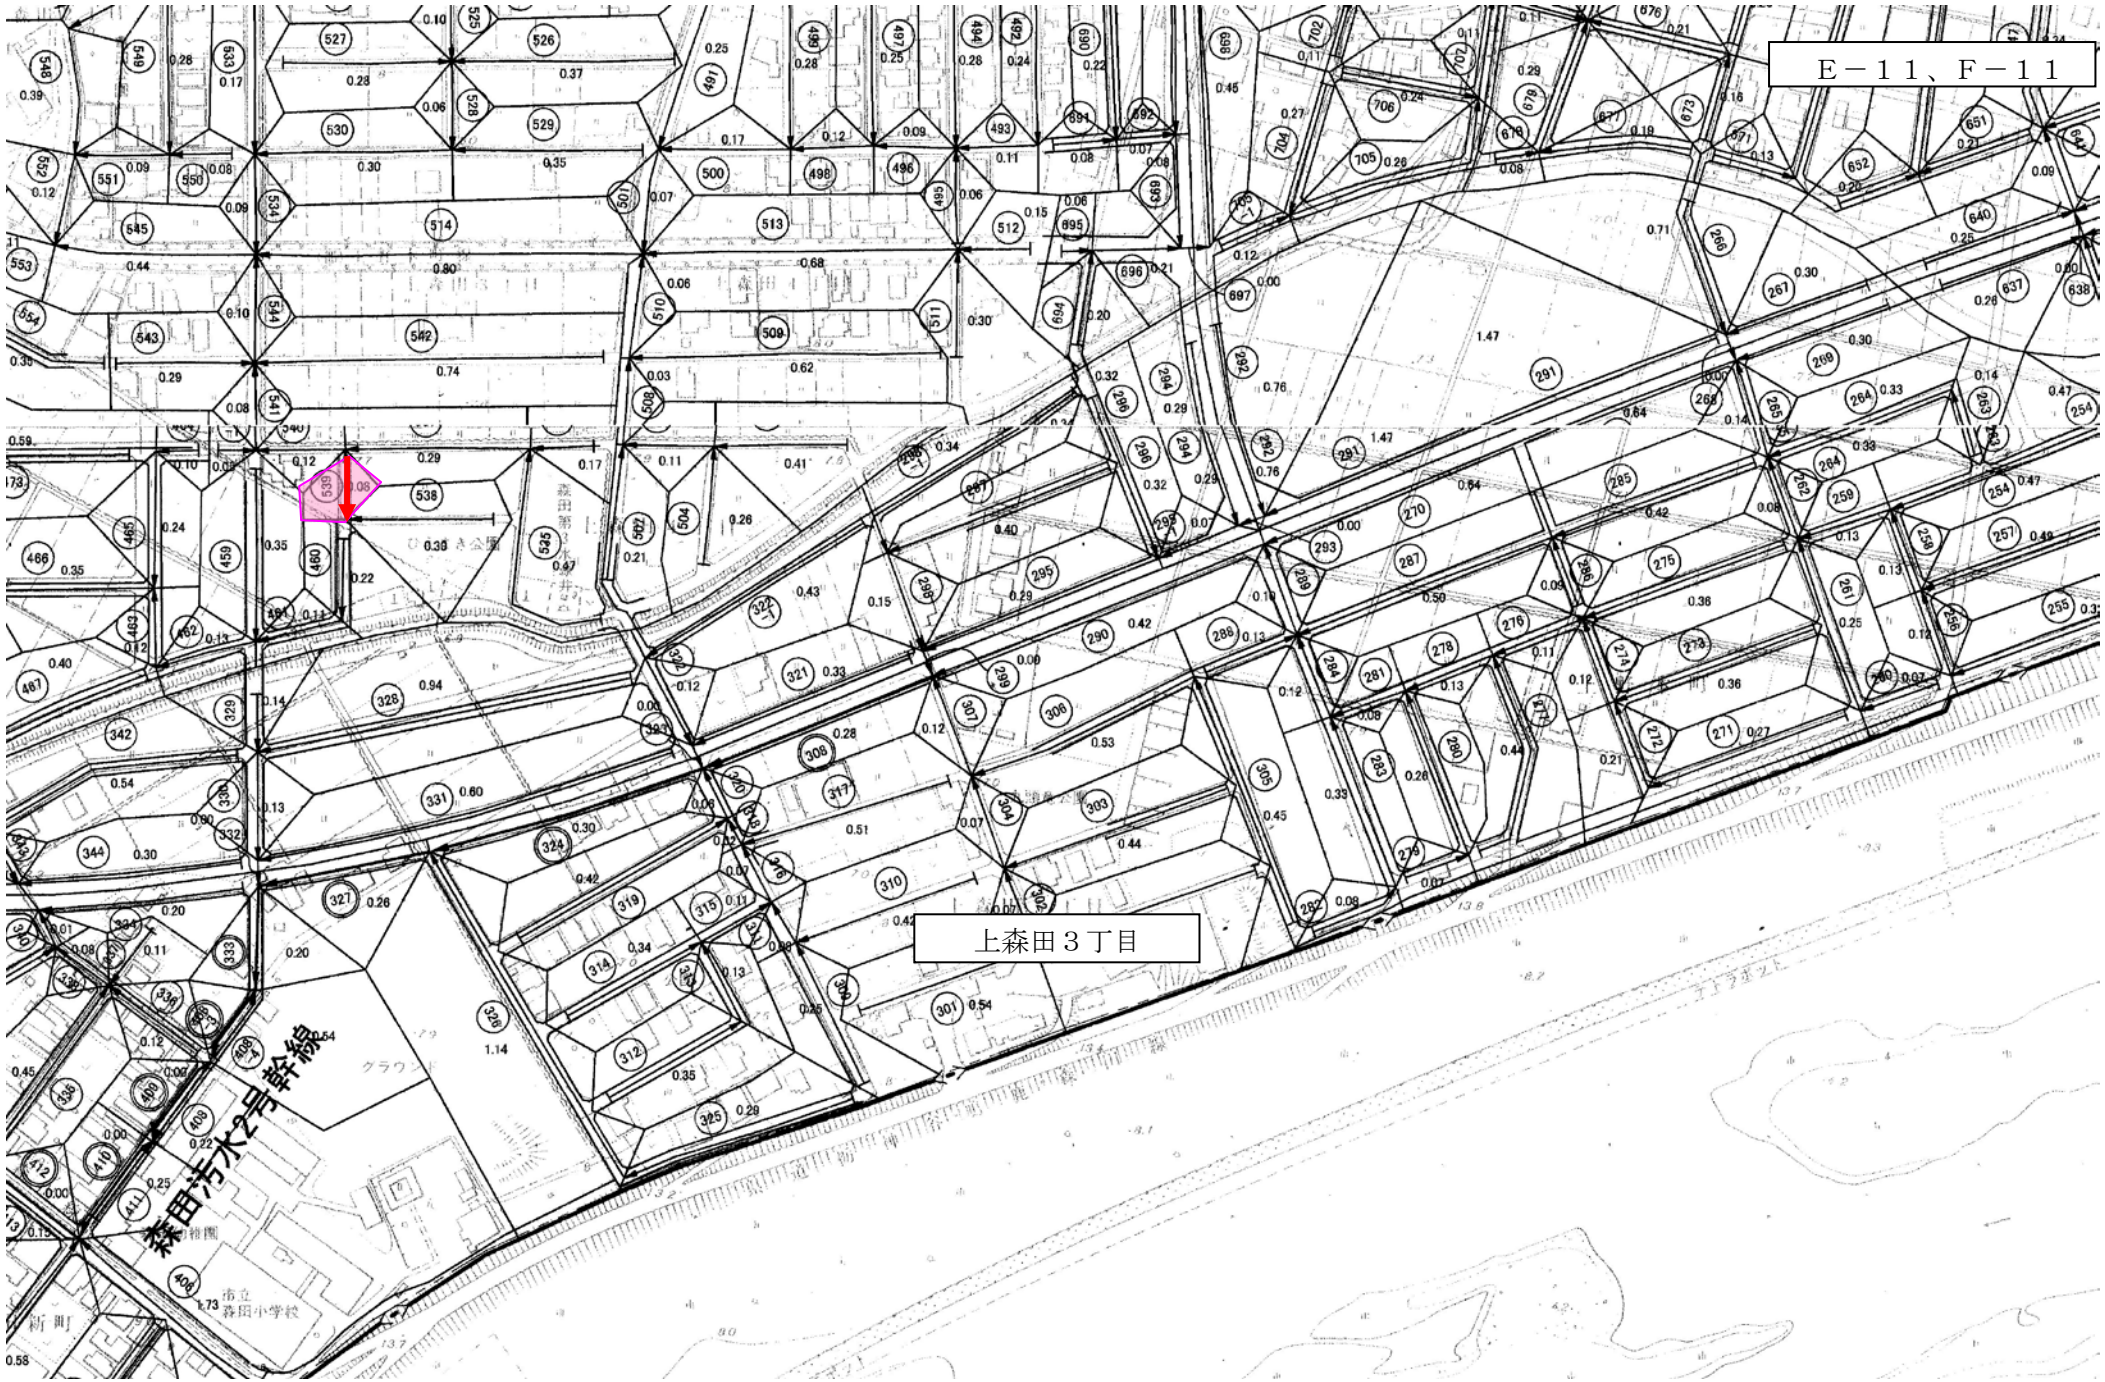

上森田3丁目

森田汚水幹線
市立森田小学校

福井市中央卸売市場

G-12

N


高柳1丁目

パチンコ
200

開発5丁目

福井市北部
学校地区センター

安田建設(株)

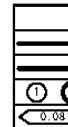

工事名	H25発
工事場所	福井
図面名	
施工年度	平成
縮尺	
会社名	