

工事概要

工事施工延長

L=81.0m

道路幅員

W=6.95m

舗装幅員



W=5.95m

舗装打換え工

A=482m²

位置図

S=1 : 5000

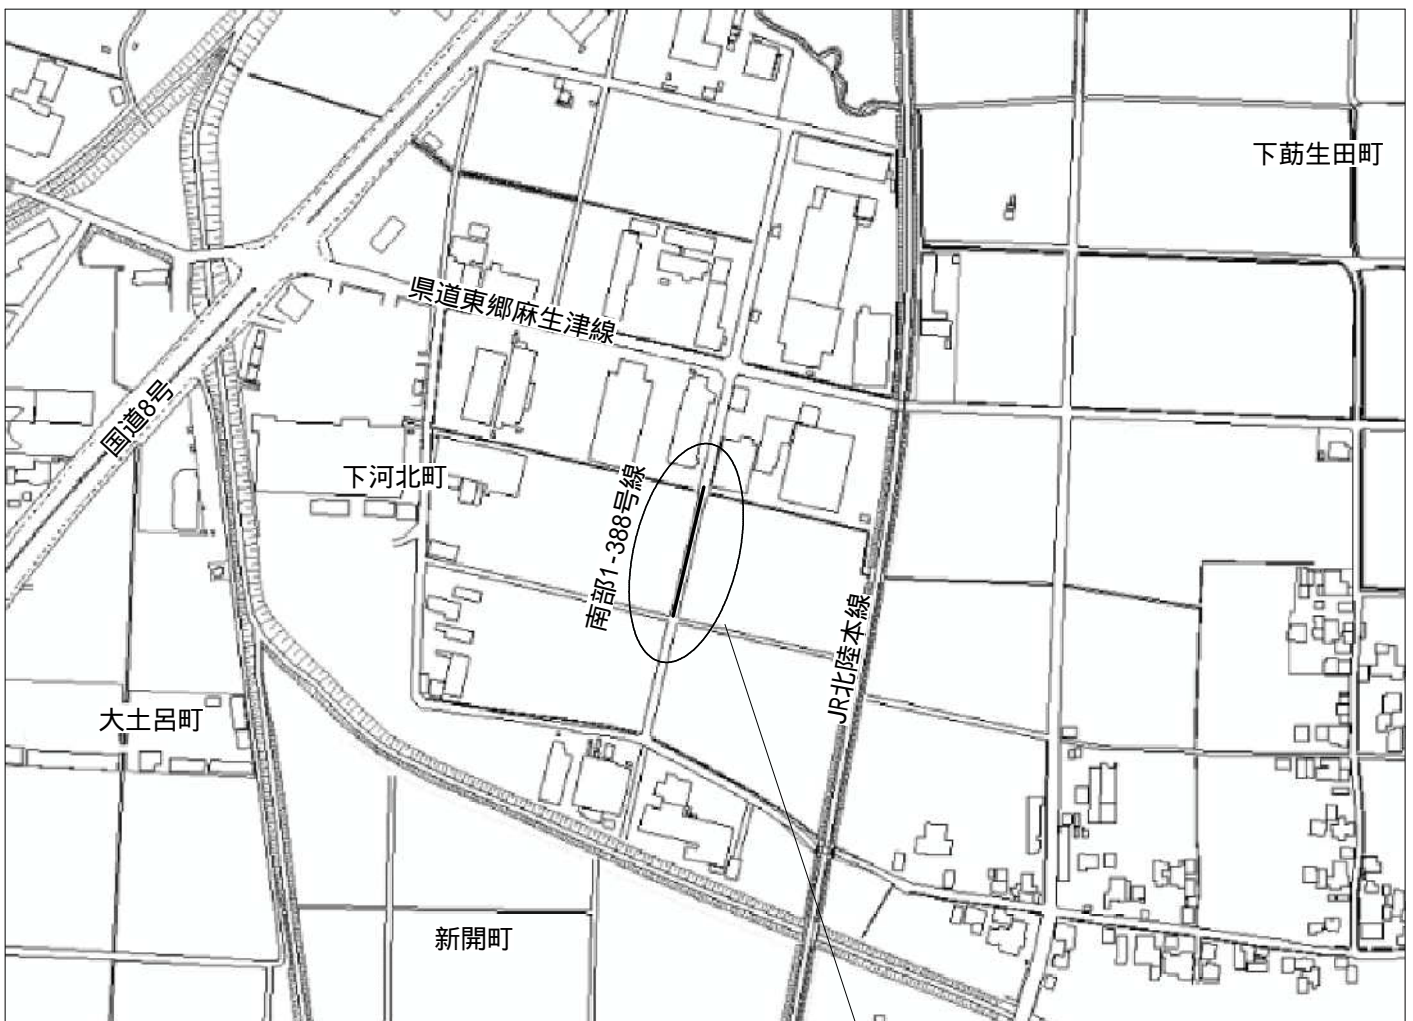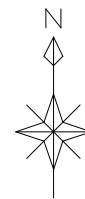

工事施工箇所