


占用制限位置図

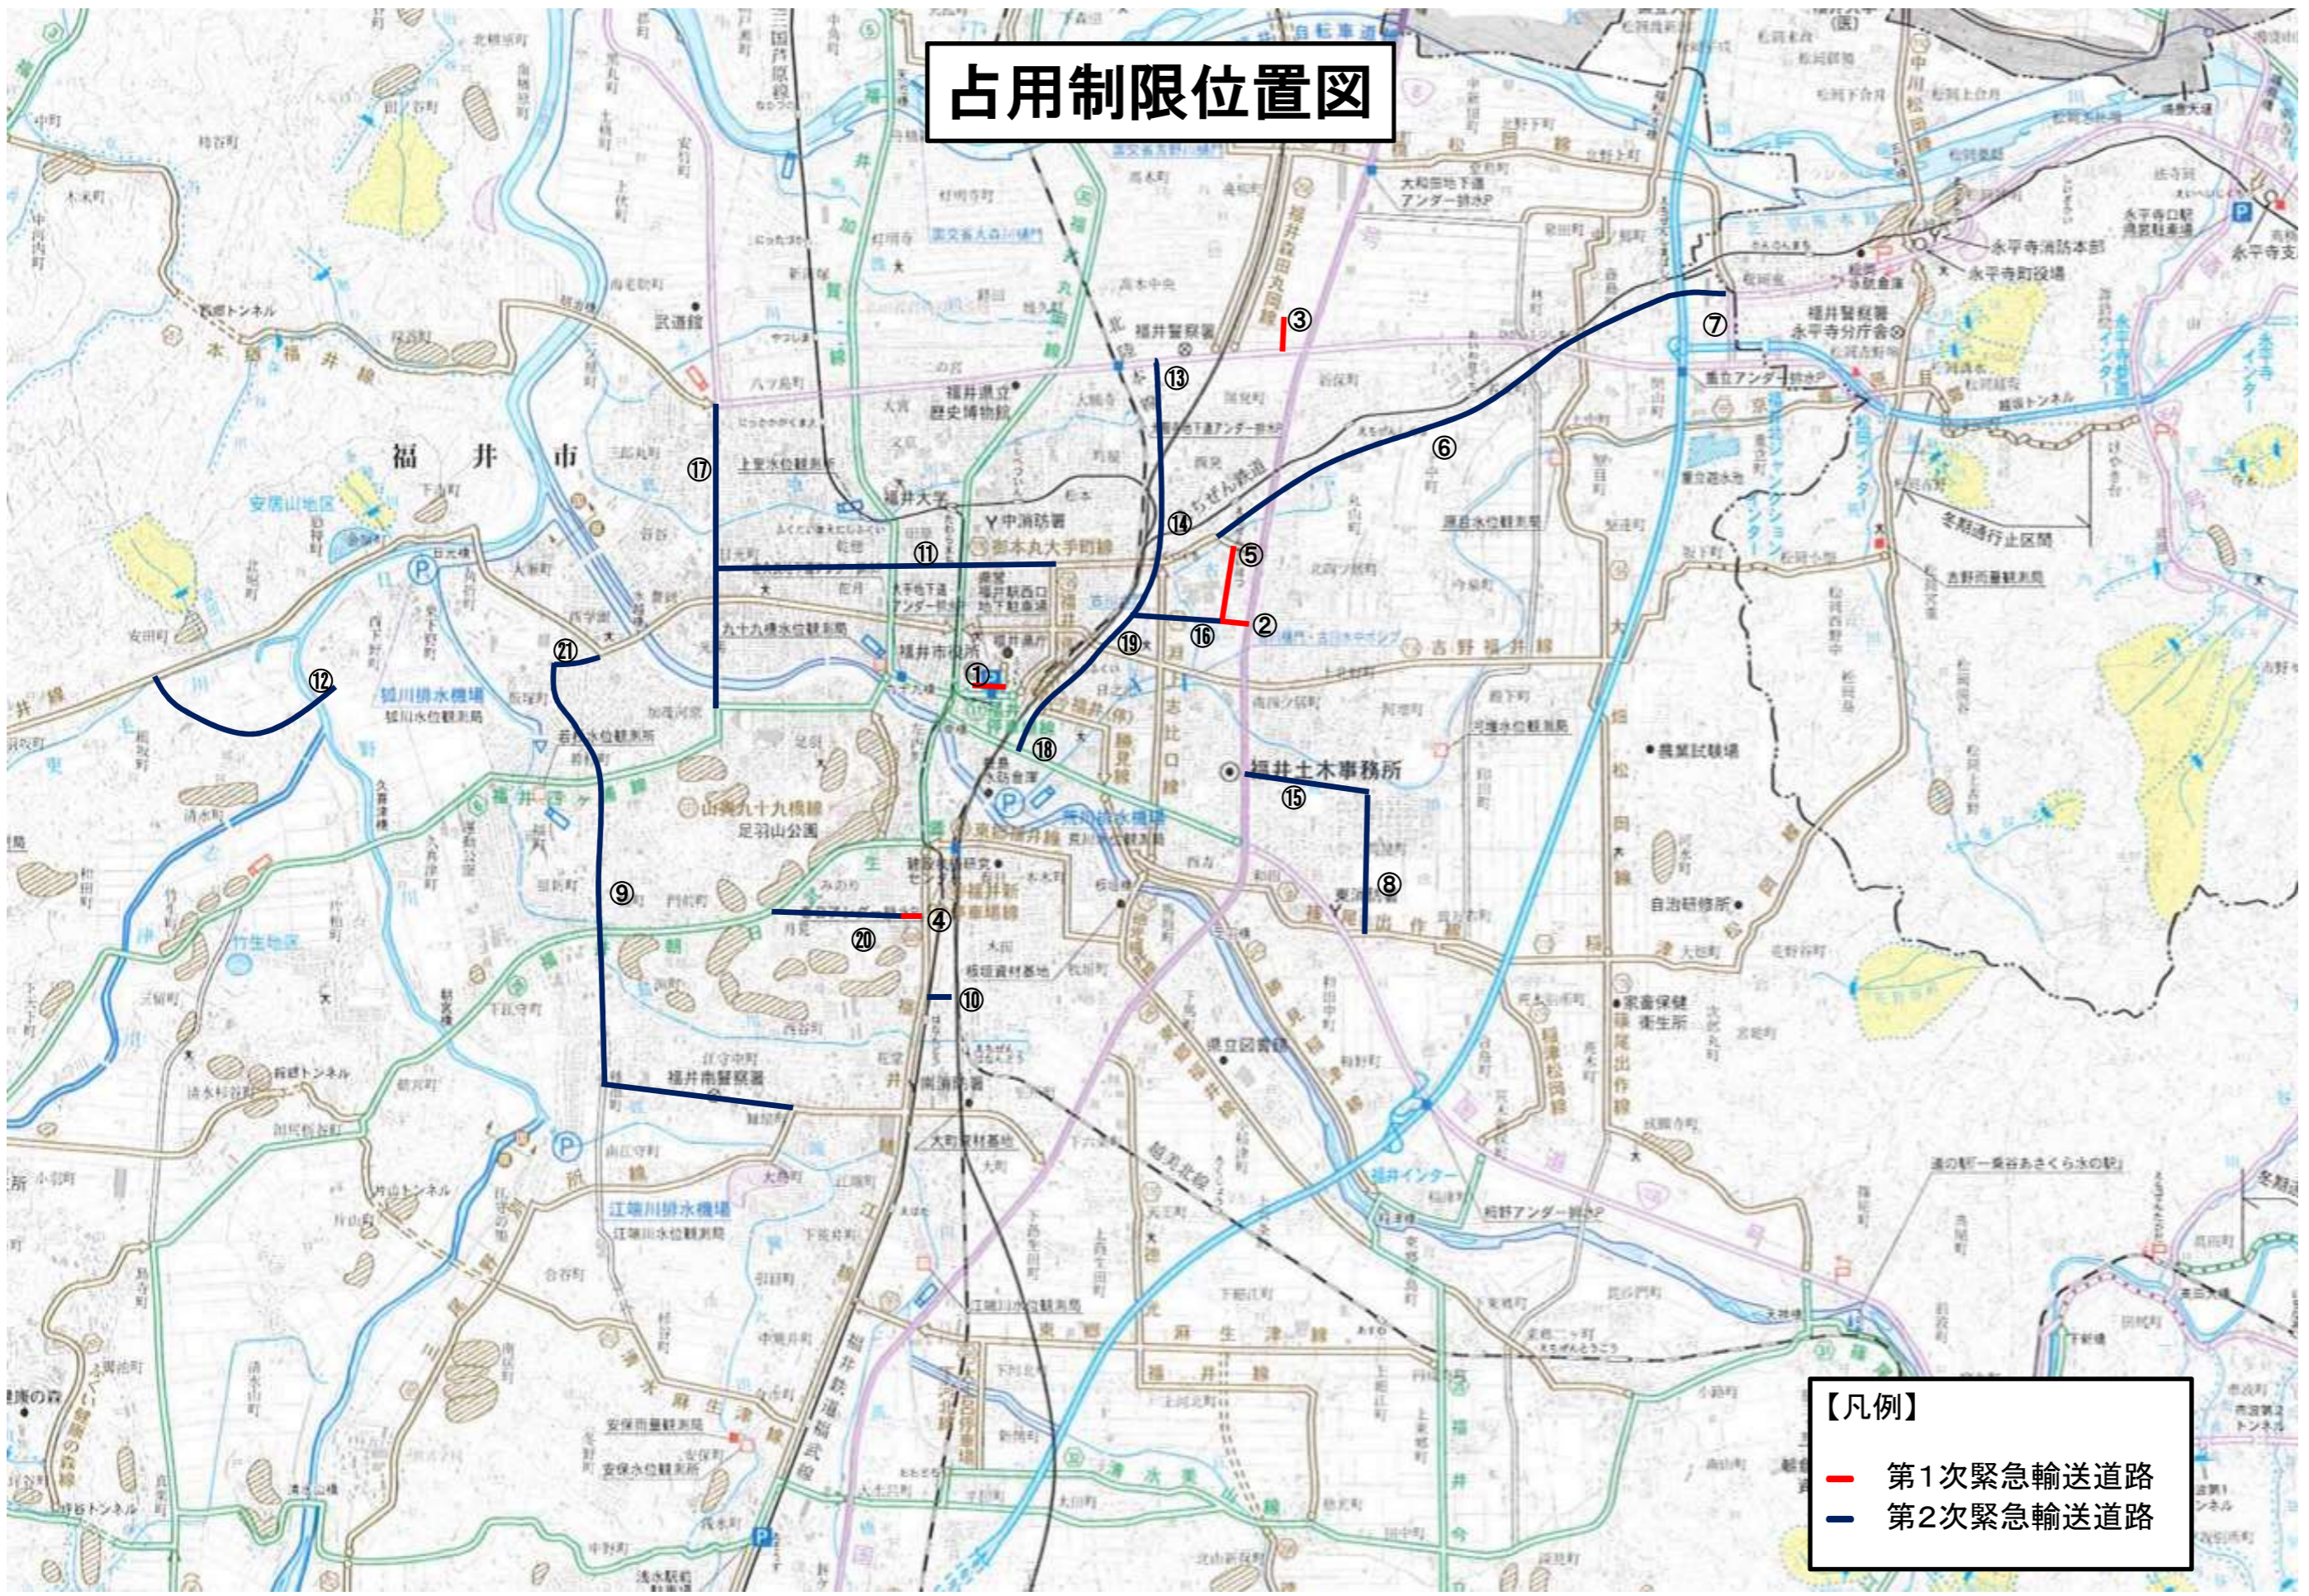

- 【凡例】
- 第1次緊急輸送道路
 - 第2次緊急輸送道路