




芦見生涯教育施設

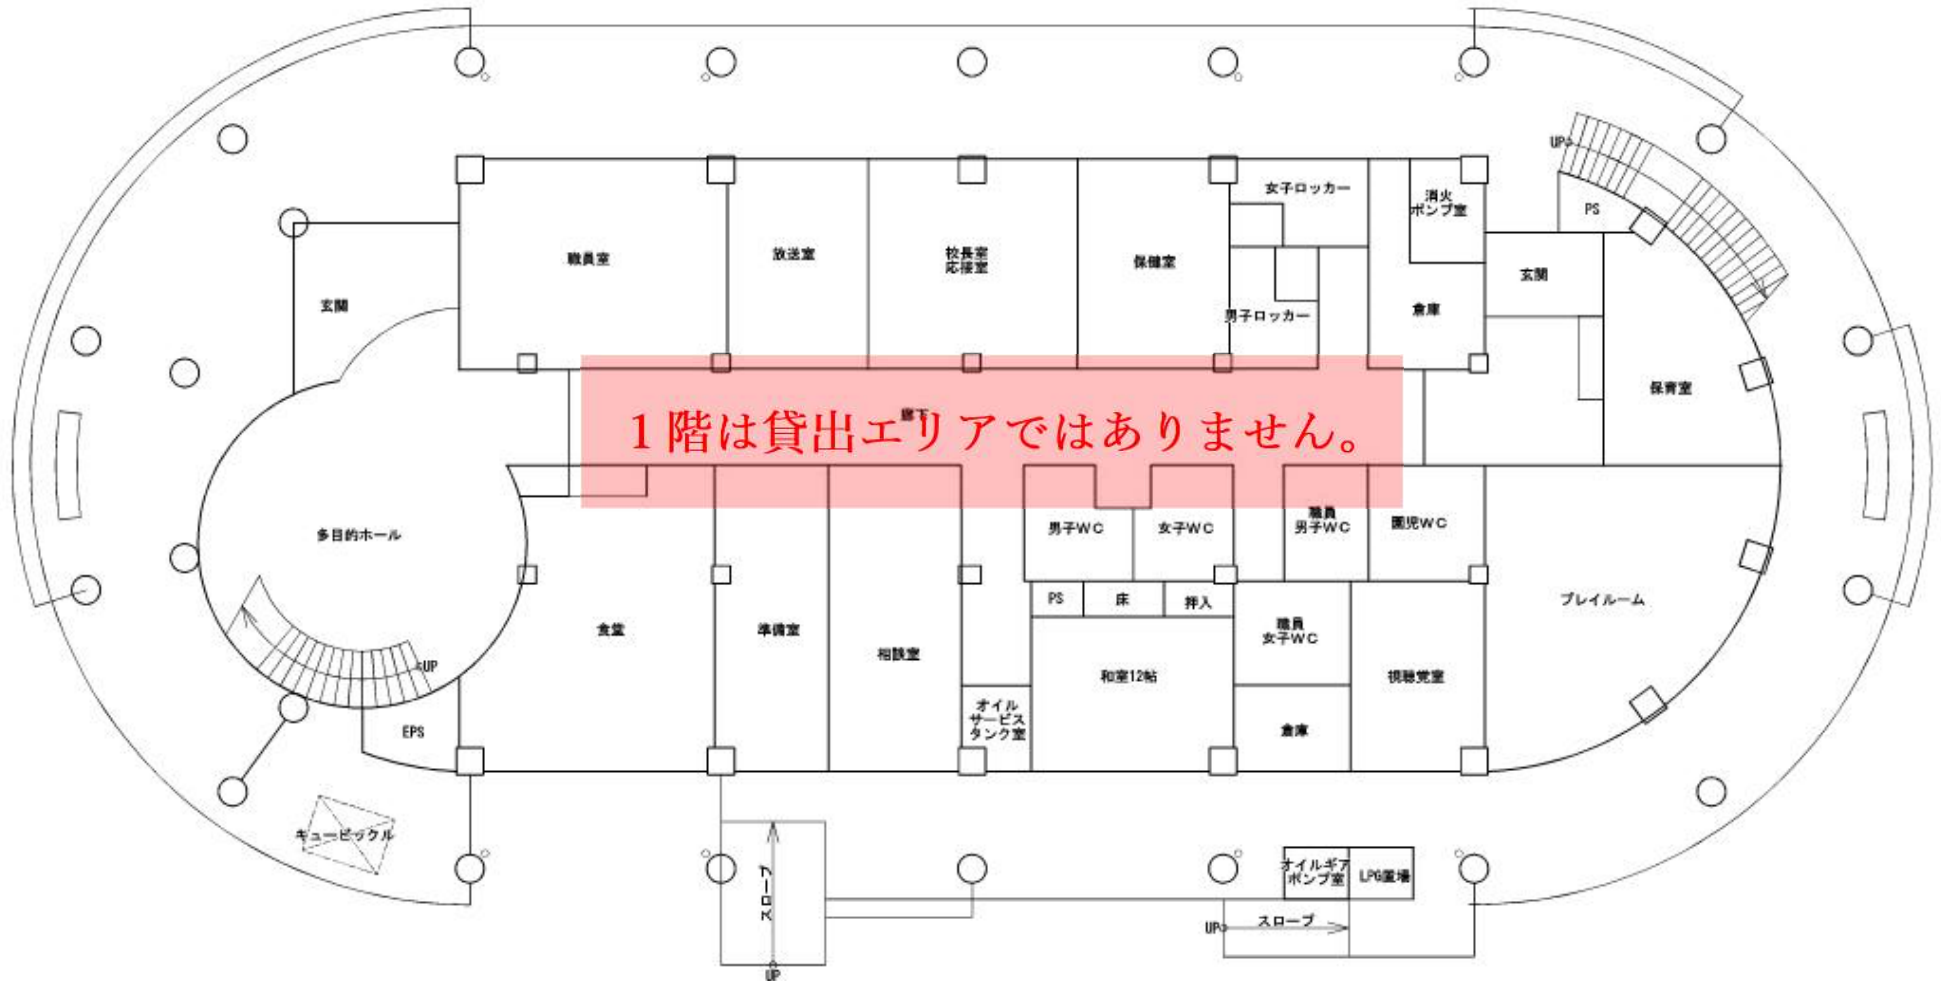

1 階 平 面 図

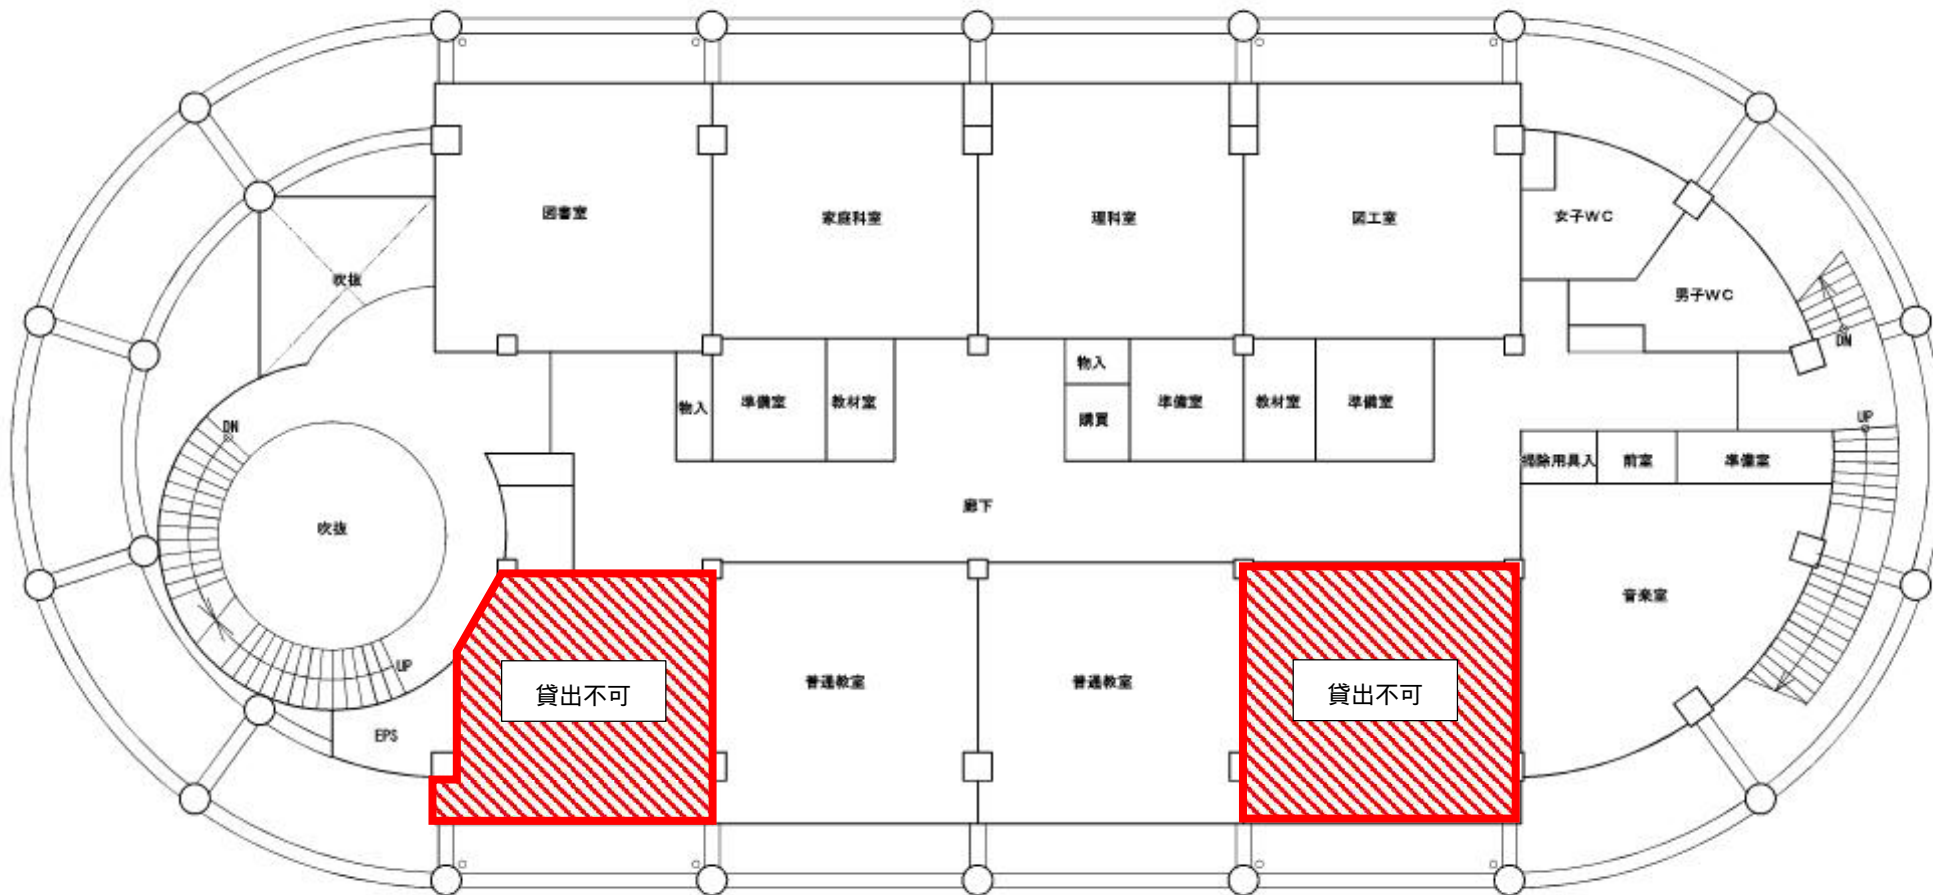

2 階 平 面 図

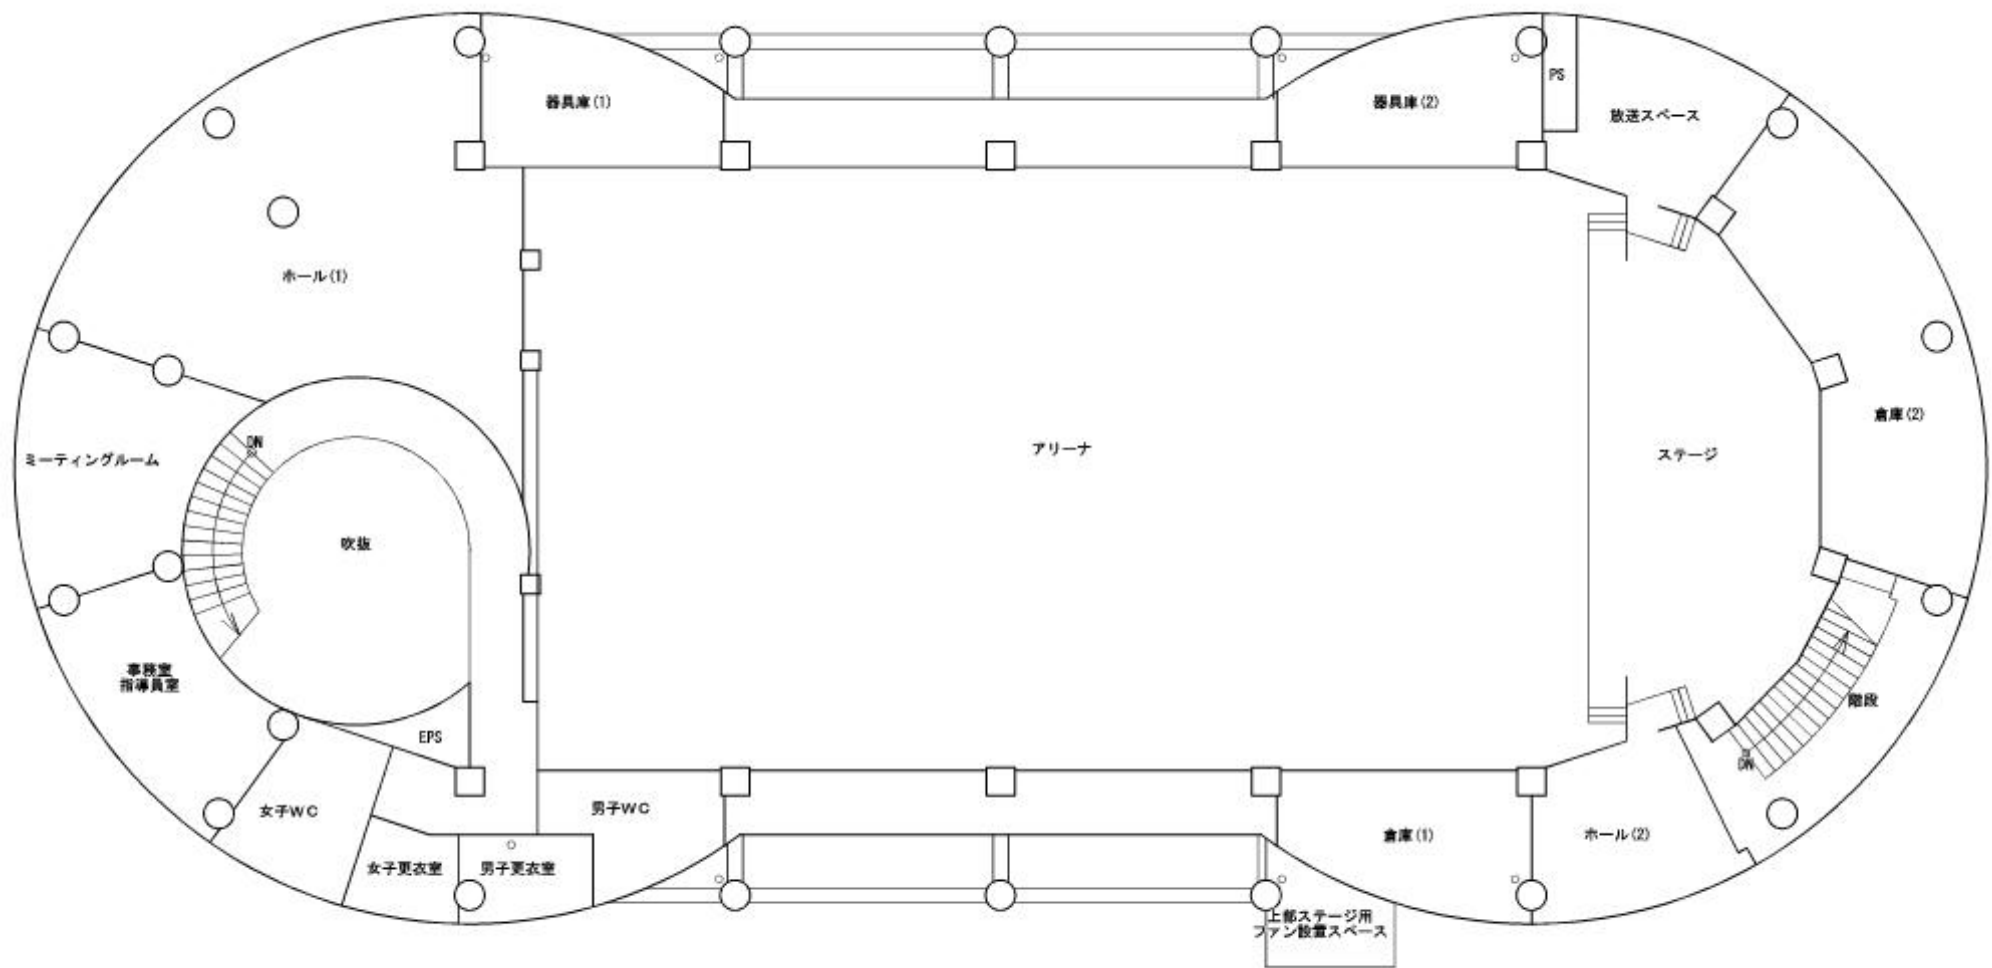

3 階 平 面 図