


【添付資料 1 事業用地平面図】

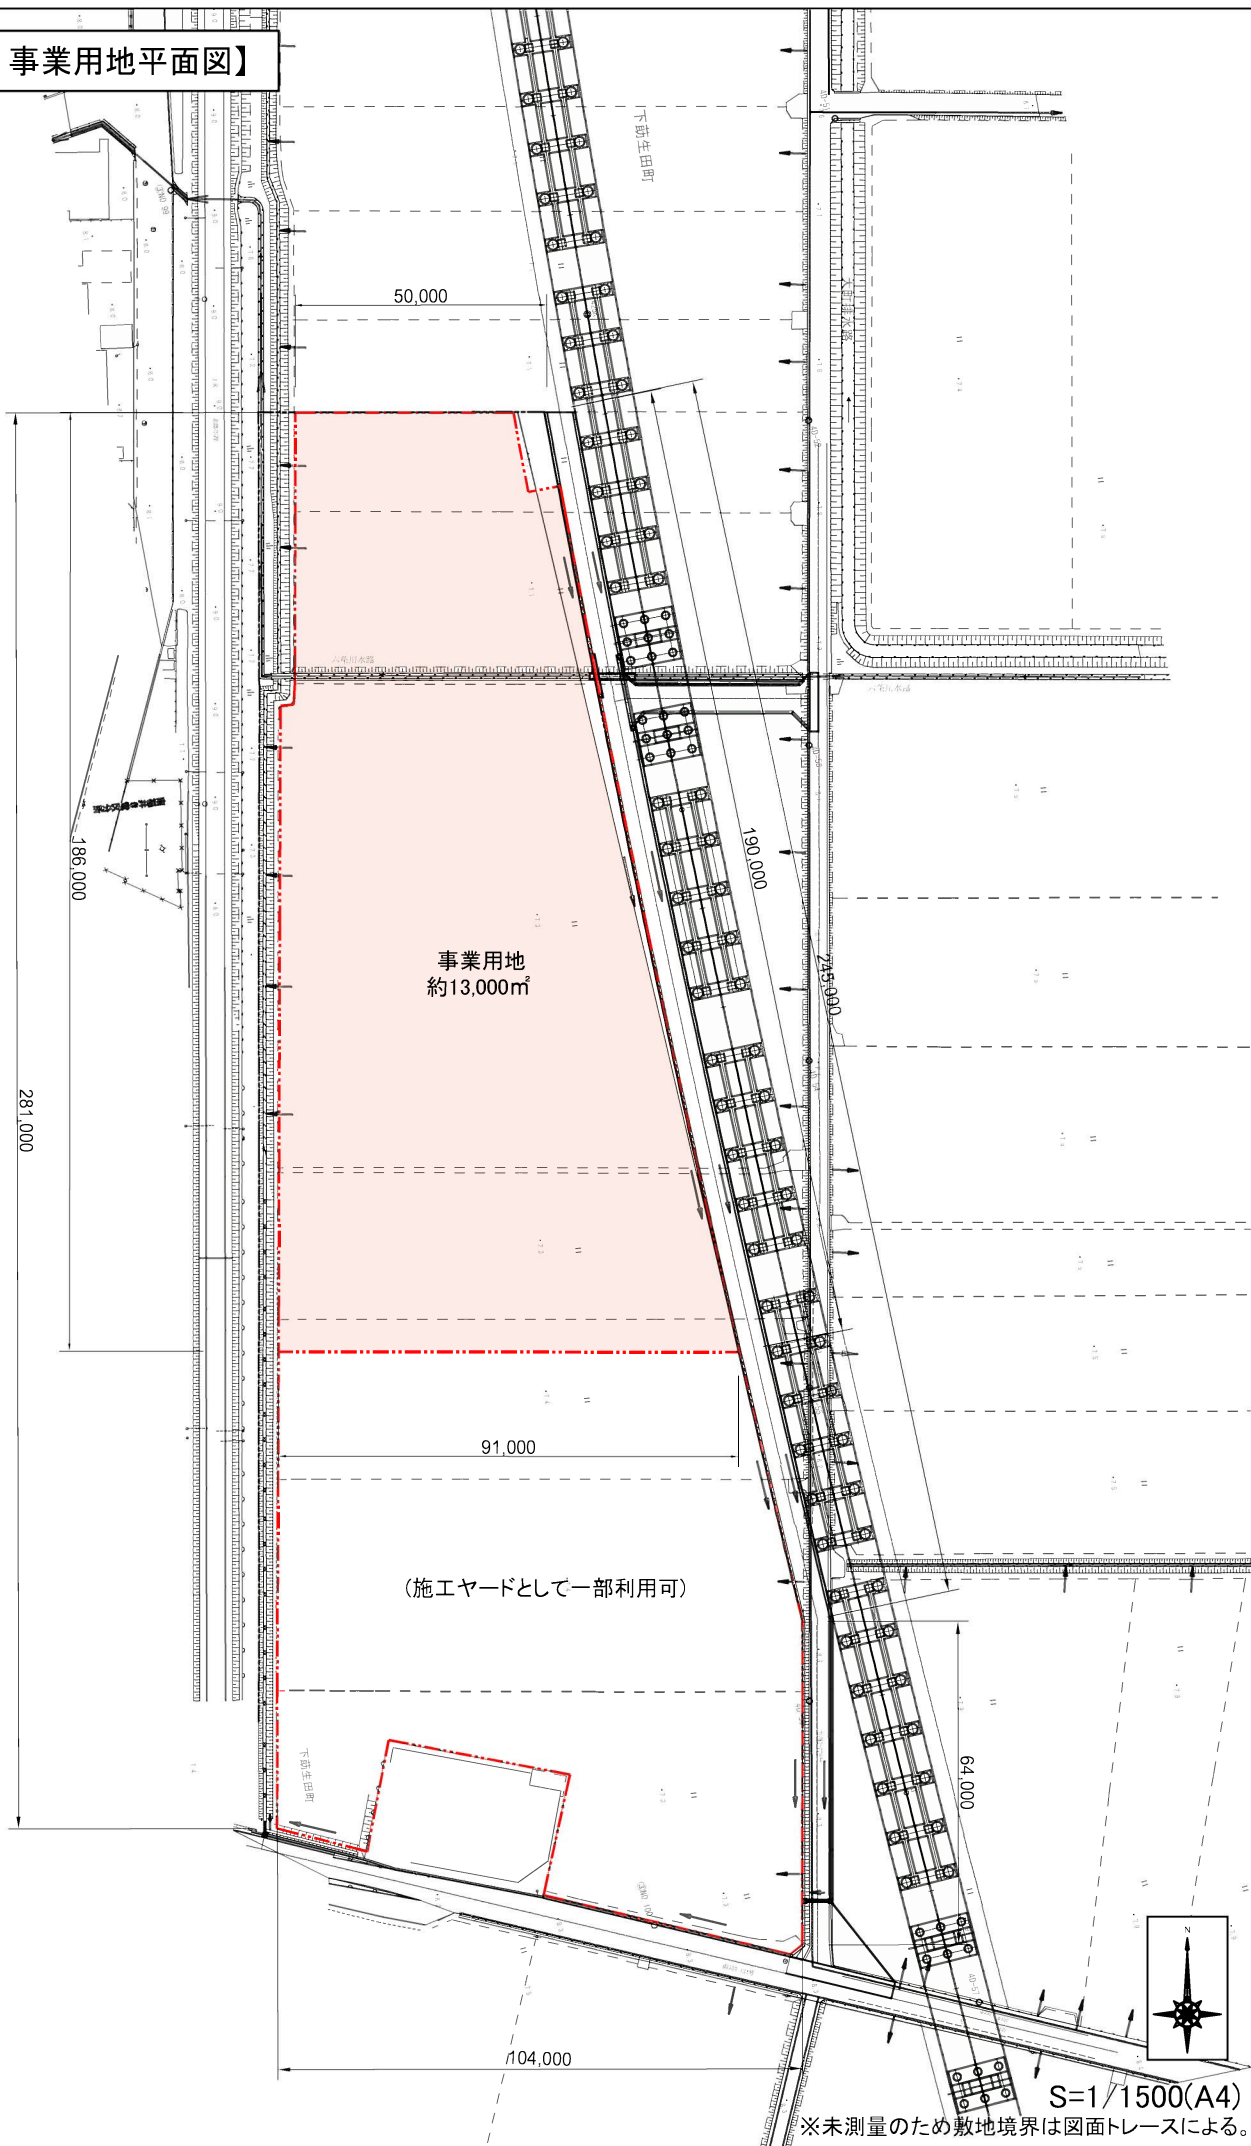

S=1/1500(A4)

※未測量のため敷地境界は図面トレースによる。