

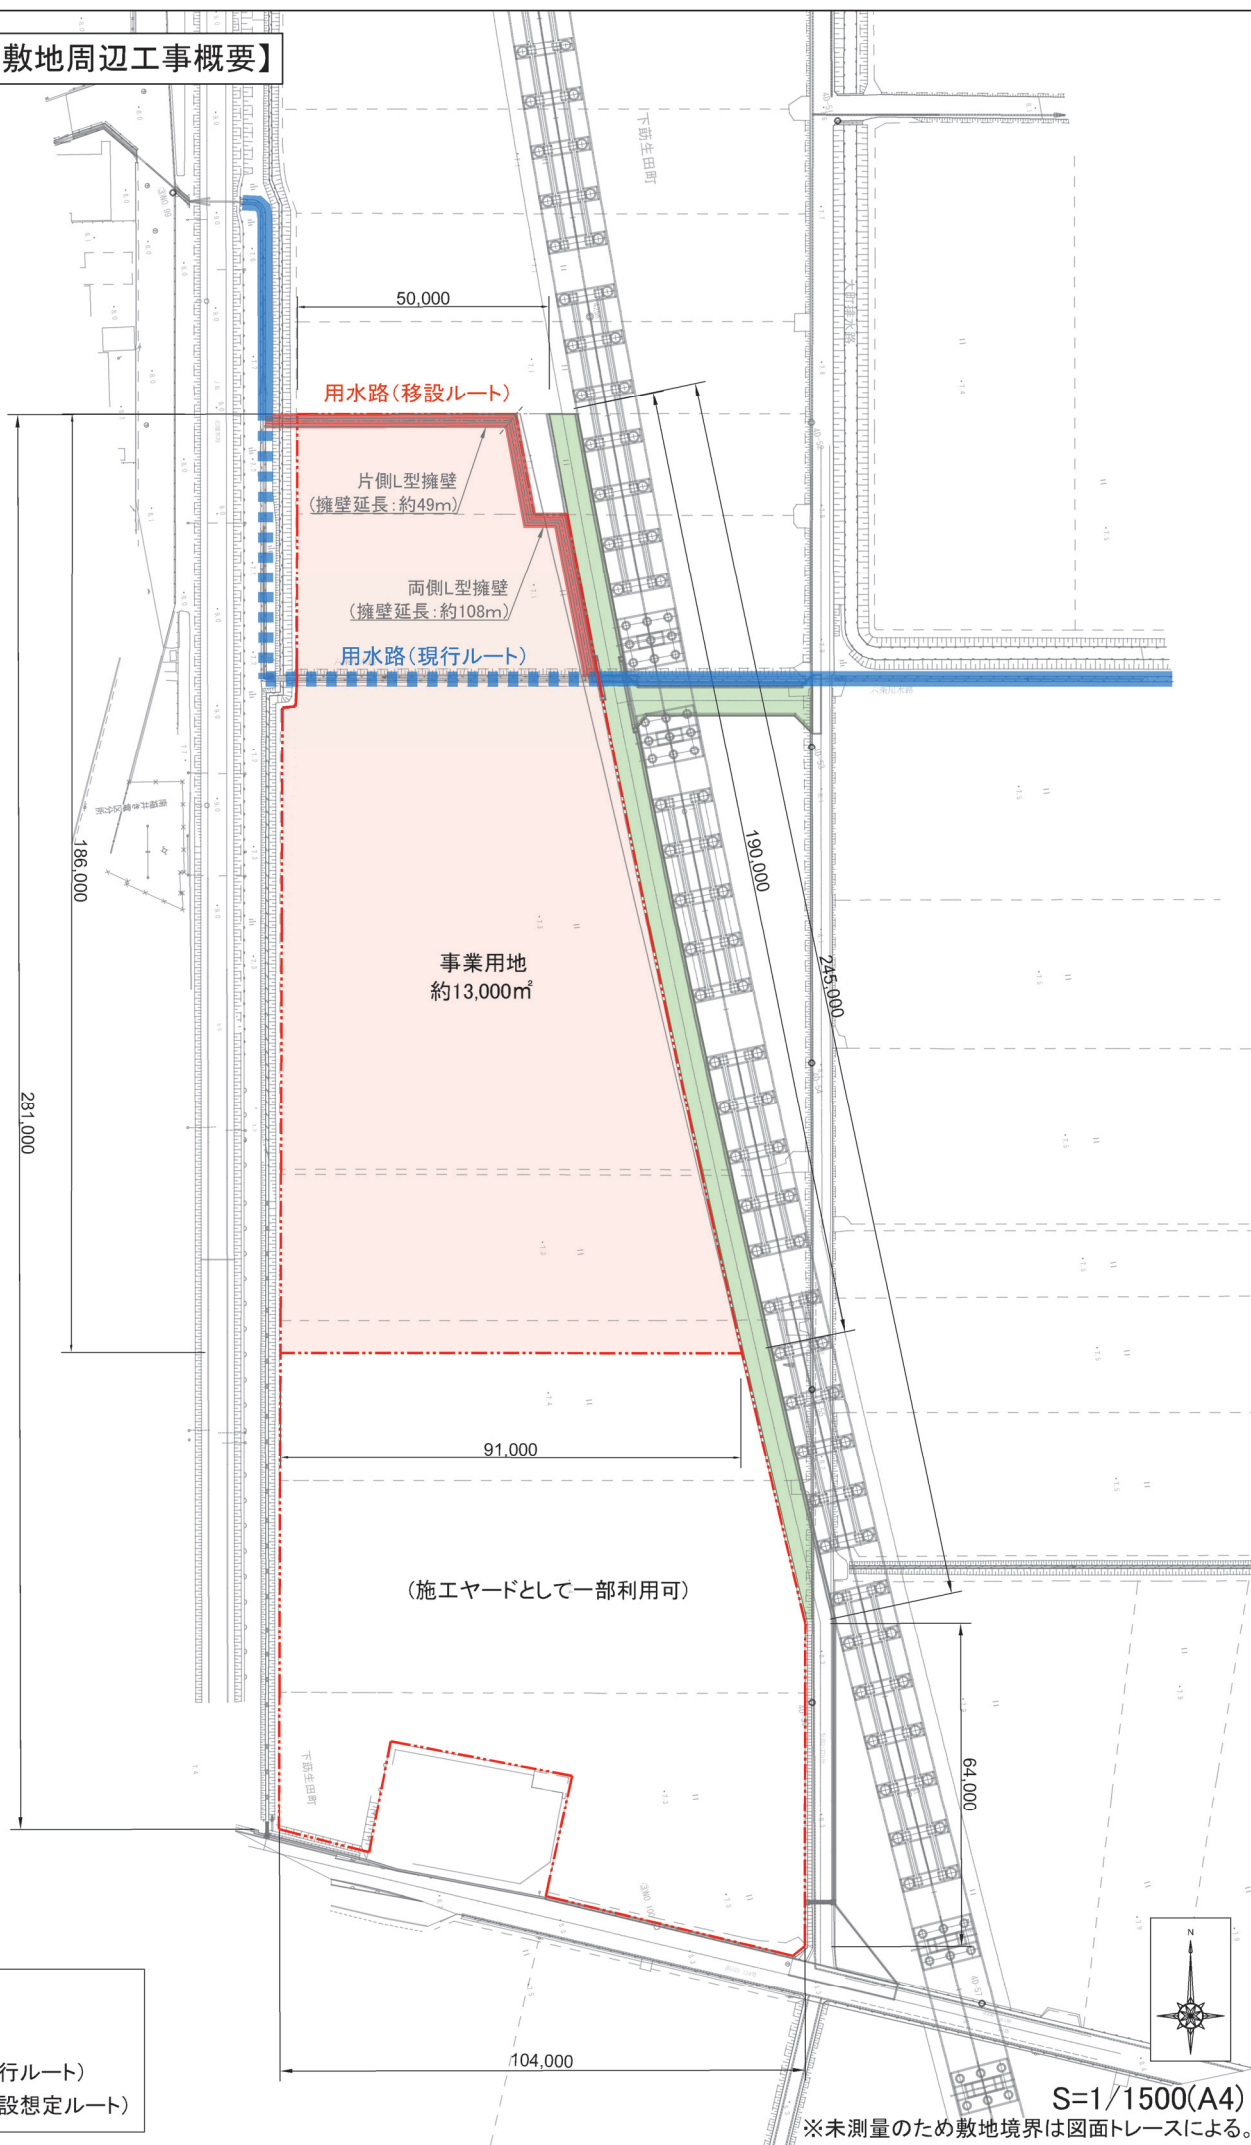
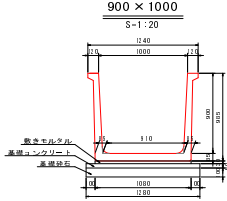


【添付資料 2 敷地周辺工事概要】

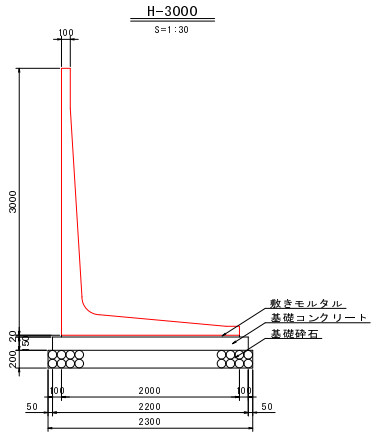

両側擁壁部

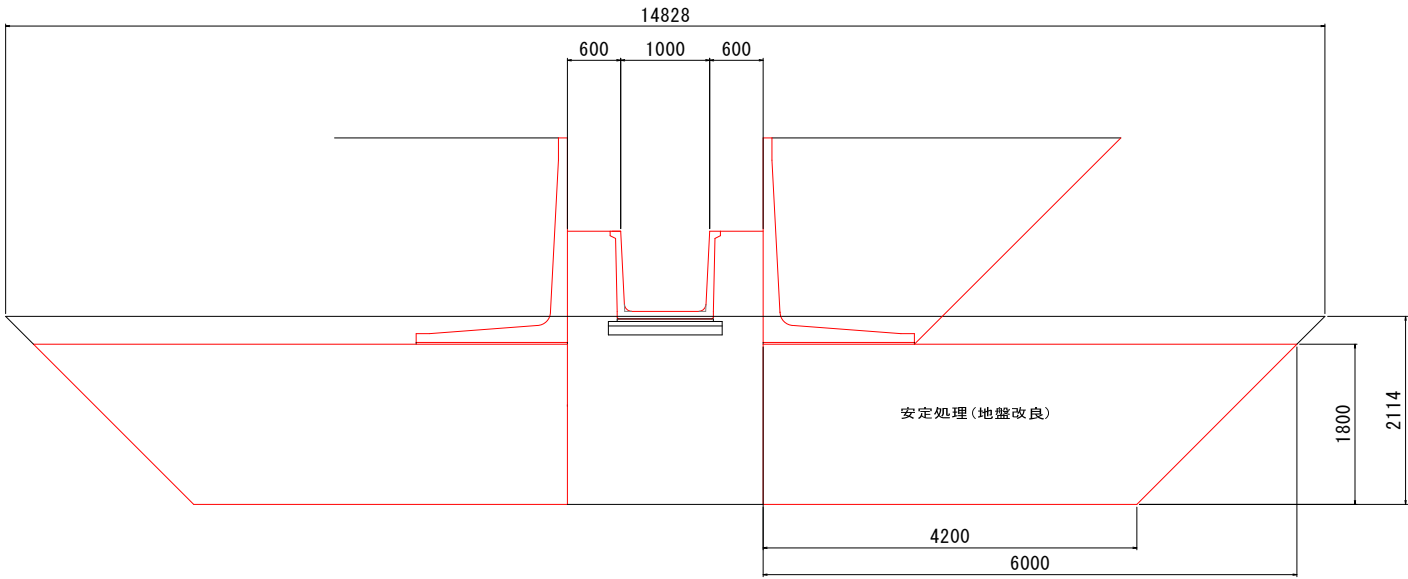


数量表 (11mあたり)		
種別	規格	数量
RCフレーム	900×1000	1本
敷きモルタル		0.324㎡
基礎コンクリート		0.140㎡
基礎型枠		1.000㎡
基礎砕石		12.900㎡

数量表 (10mあたり)

種別	規格	数量
L型擁壁	H-3000	5本
基礎コンクリート		3.300㎡
基礎型枠		3.000㎡
基礎砕石		23.000㎡

片側擁壁部

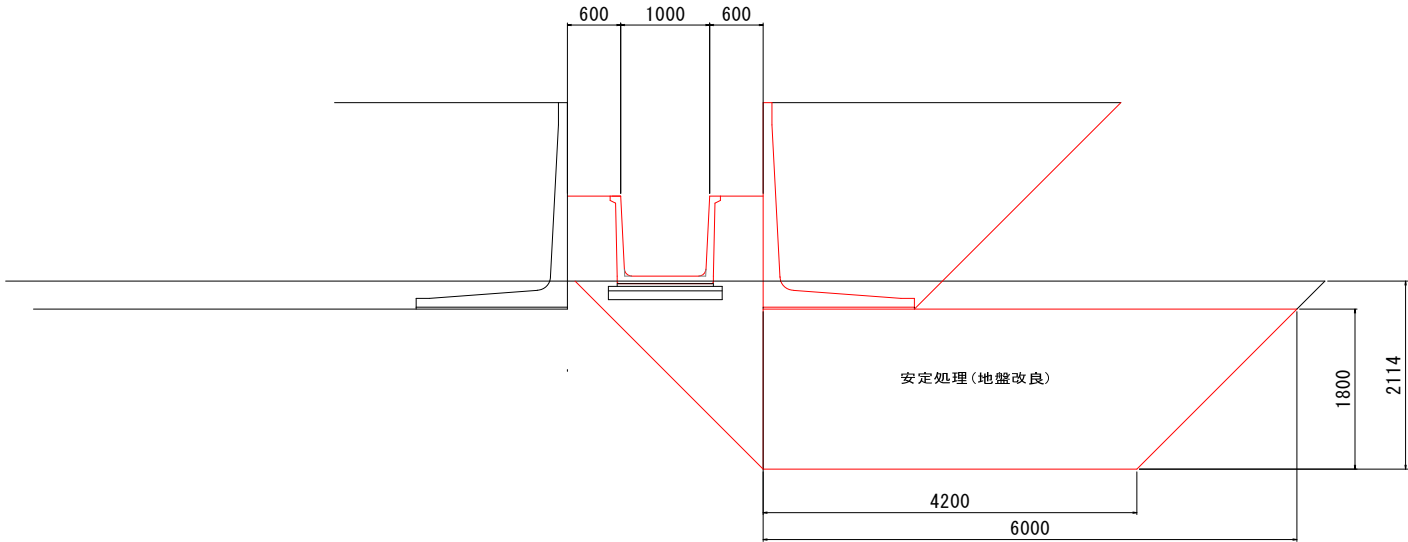

移設後用水路断面図 (想定)