



[図 2-11] 一乗谷朝倉氏館跡庭園 発掘後平面図 其ノ一 (写真測量撮影年昭和 46 年 (1971))
S=1/150 (原図は 1/20)

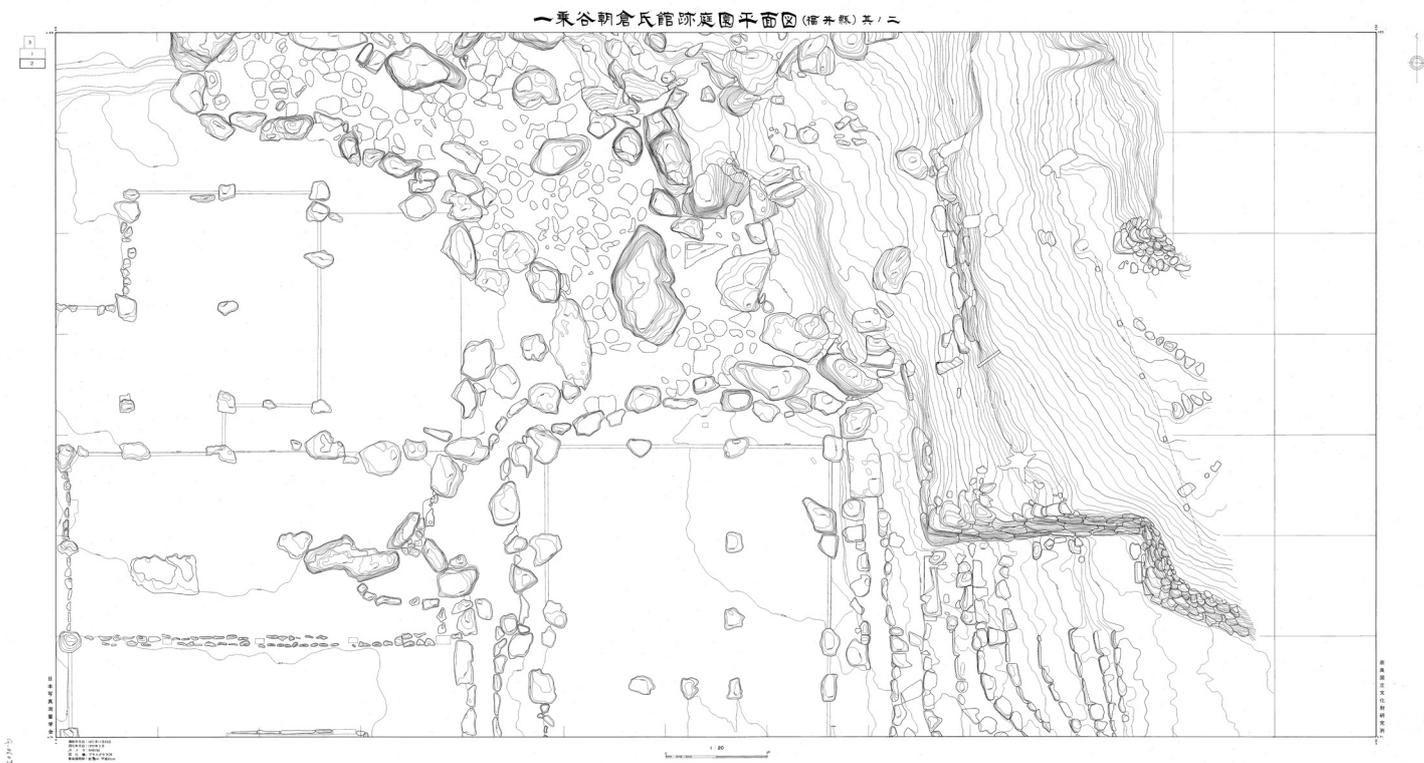

[図 2-12] 一乗谷朝倉氏館跡庭園 発掘後平面図 其ノ二 (写真測量撮影年昭和 46 年 (1971))
S=1/150 (原図は S=1/20)

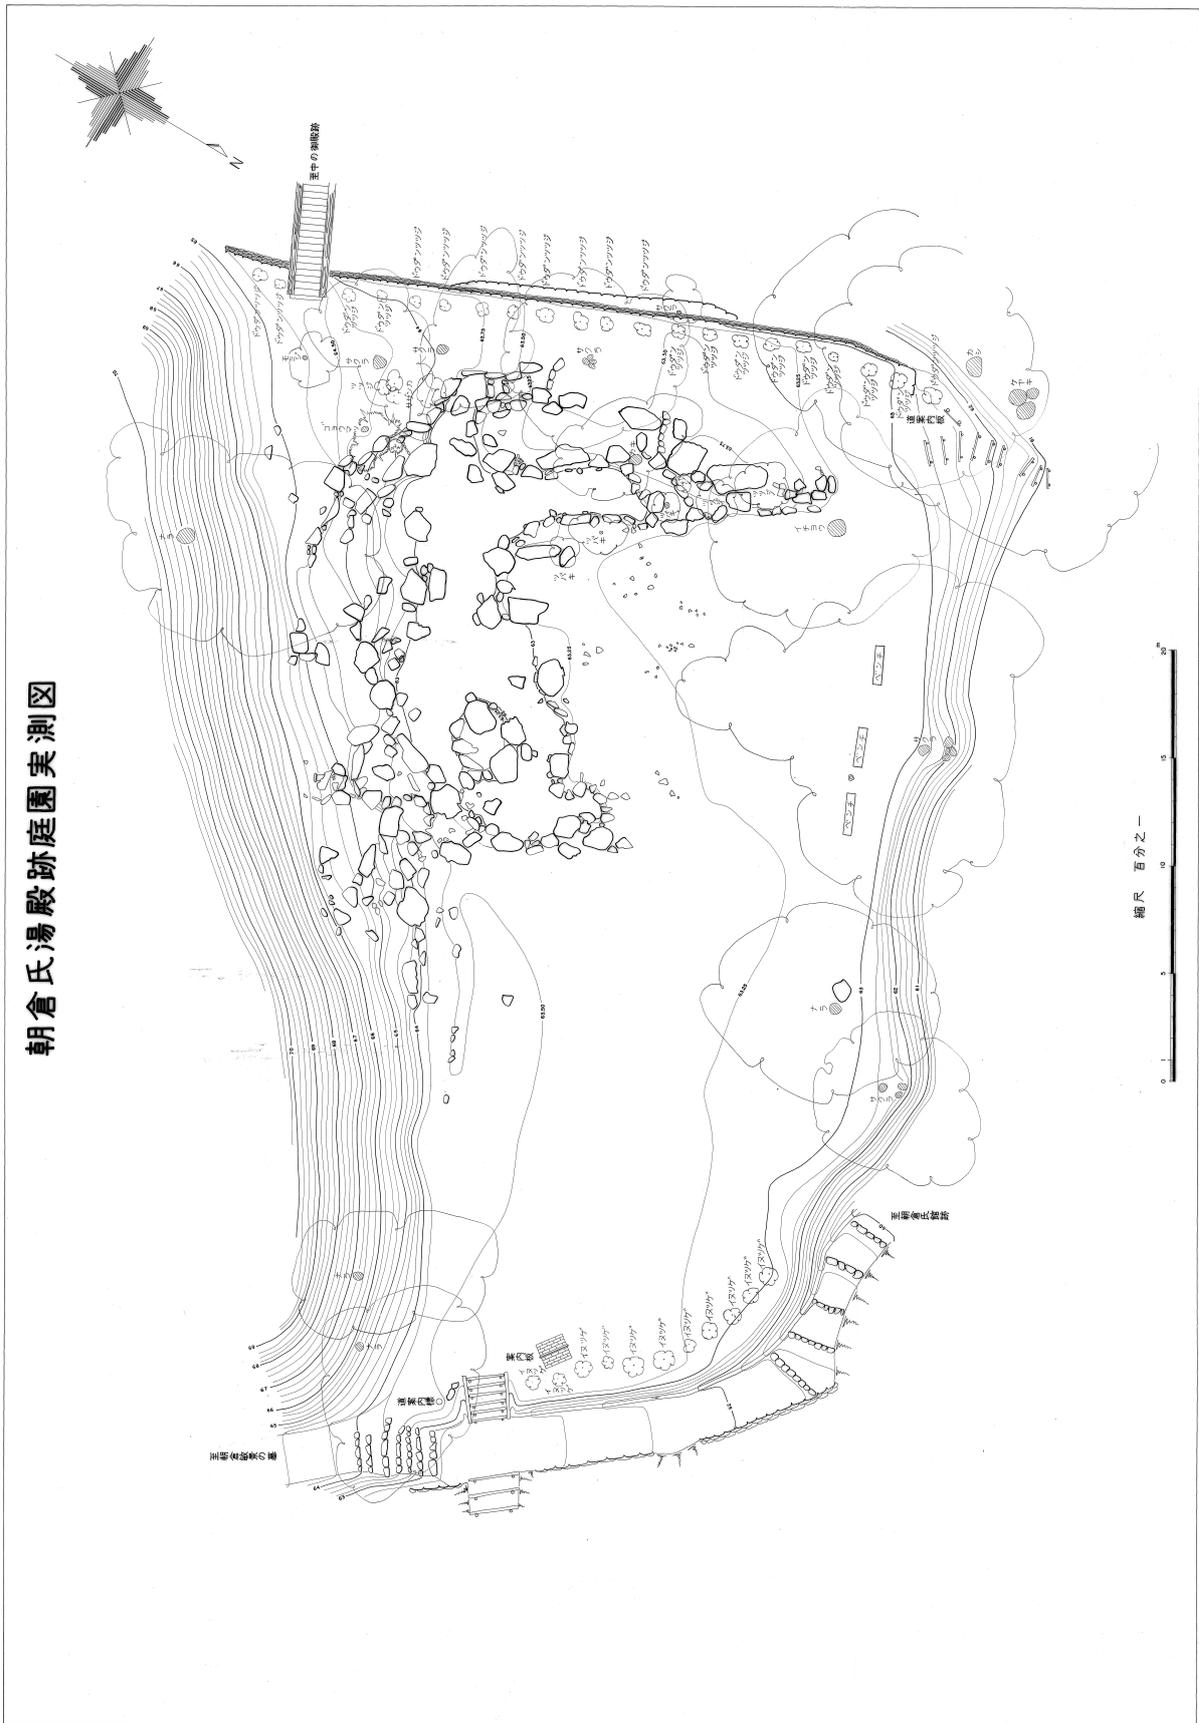


朝倉氏湯殿跡庭園実測図

昭和五十七年一月中部測量株式会社調製

[図 2-13] 朝倉氏湯殿跡庭園実測図 (昭和 57 年 (1982) 11 月)
S=1/350 (原図は S=1/100)



[図 2-14] 朝倉氏諫訪館跡庭園実測図 (昭和 57 年 (1982) 11 月)
S=1/400 (原図は S=1/100)

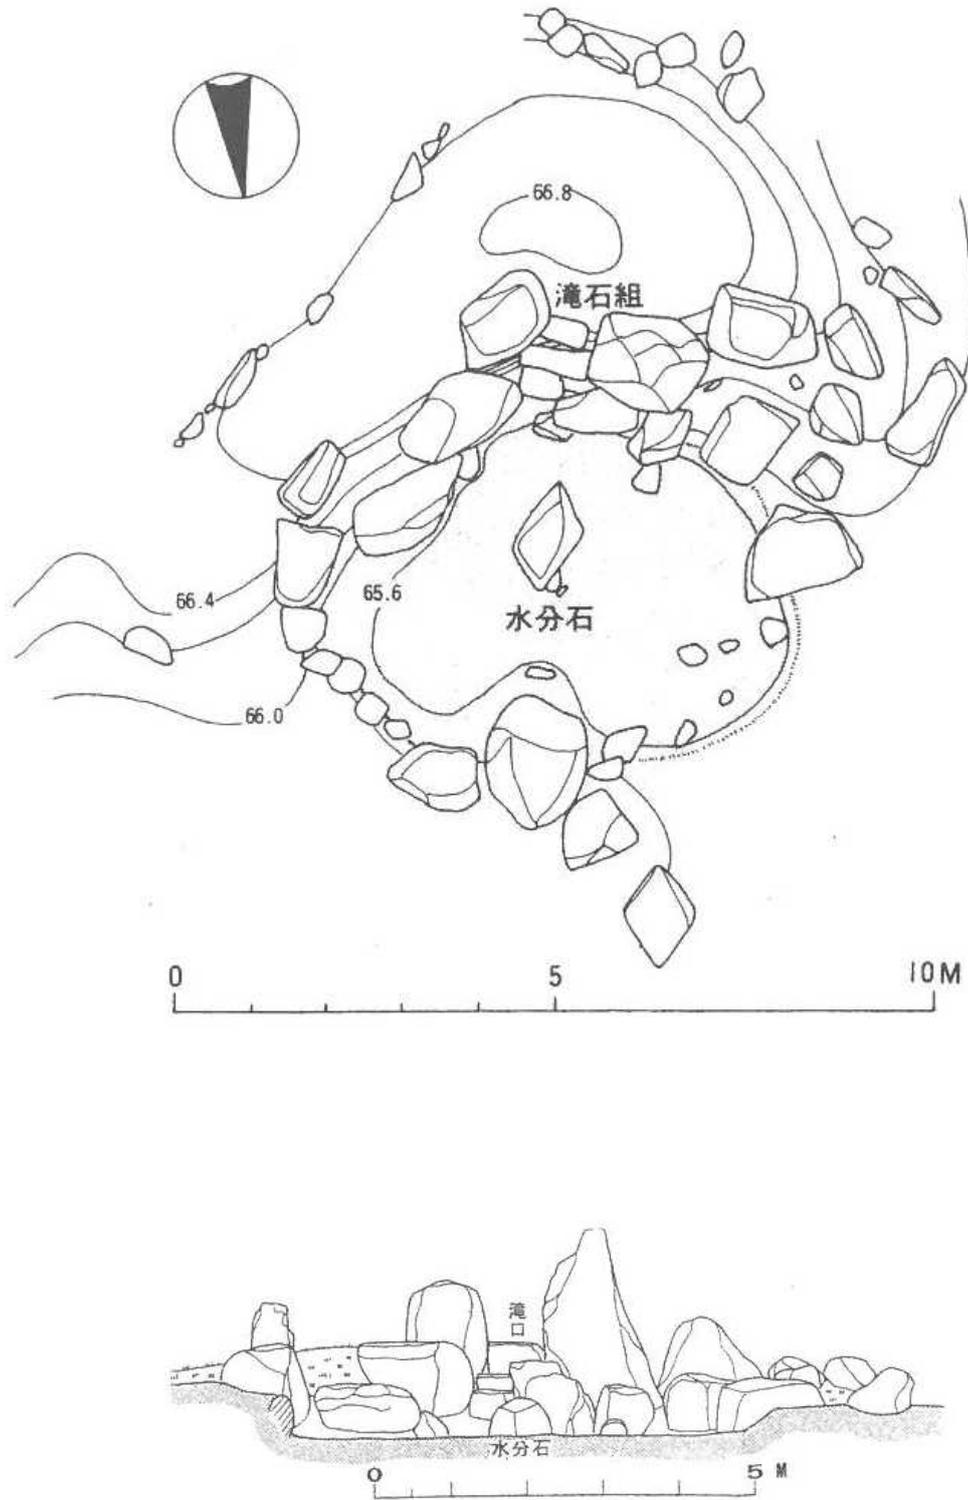

[図 2-15] 南陽寺跡庭園平面・立面図（出典：『朝倉氏遺跡資料館紀要 1990』福井県立朝倉氏遺跡資料館 平成 3 年（1991）
上段：平面図、下段：立面図 S=1/100