




床面積	30.03 × 6.37	191.29㎡
建築面積	30.03 × 8.19	245.95㎡

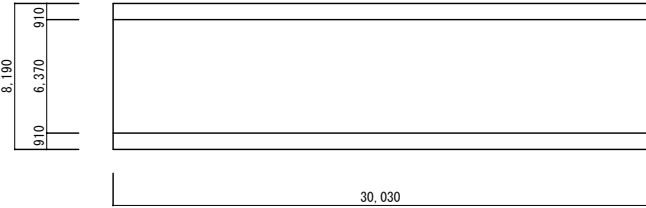


建物 求積図 1/300

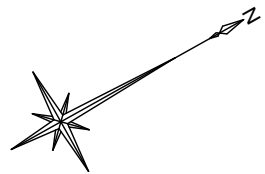

凡例	記号	仕様・内容
	⋯⋯⋯	垂壁
	---	ビクチャレール
	- - -	ブラインド
	⊙	オペレーター位置
	↑	ビクトサイン (持出)
	▲	ビクトサイン (面付)
	▲	室名札 (持出)
	▲	室名札 (面付)
	●	消火器 (ABC10型) 通型

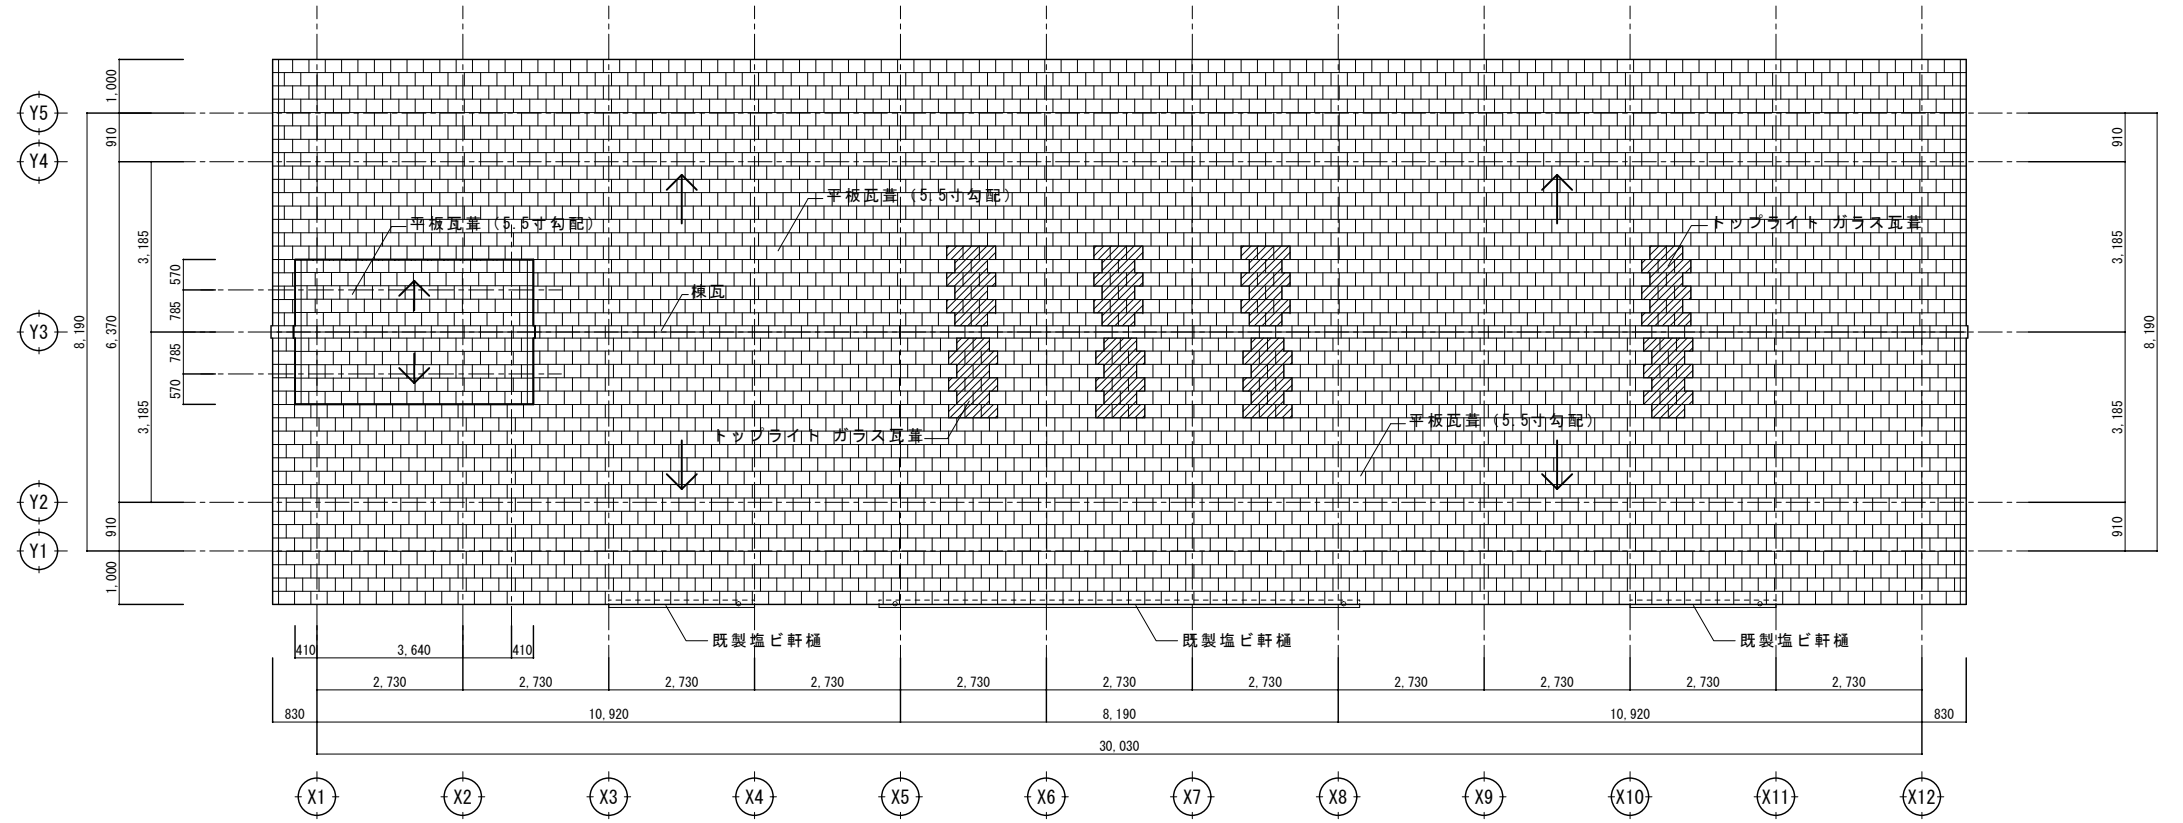

屋根伏図 1/100

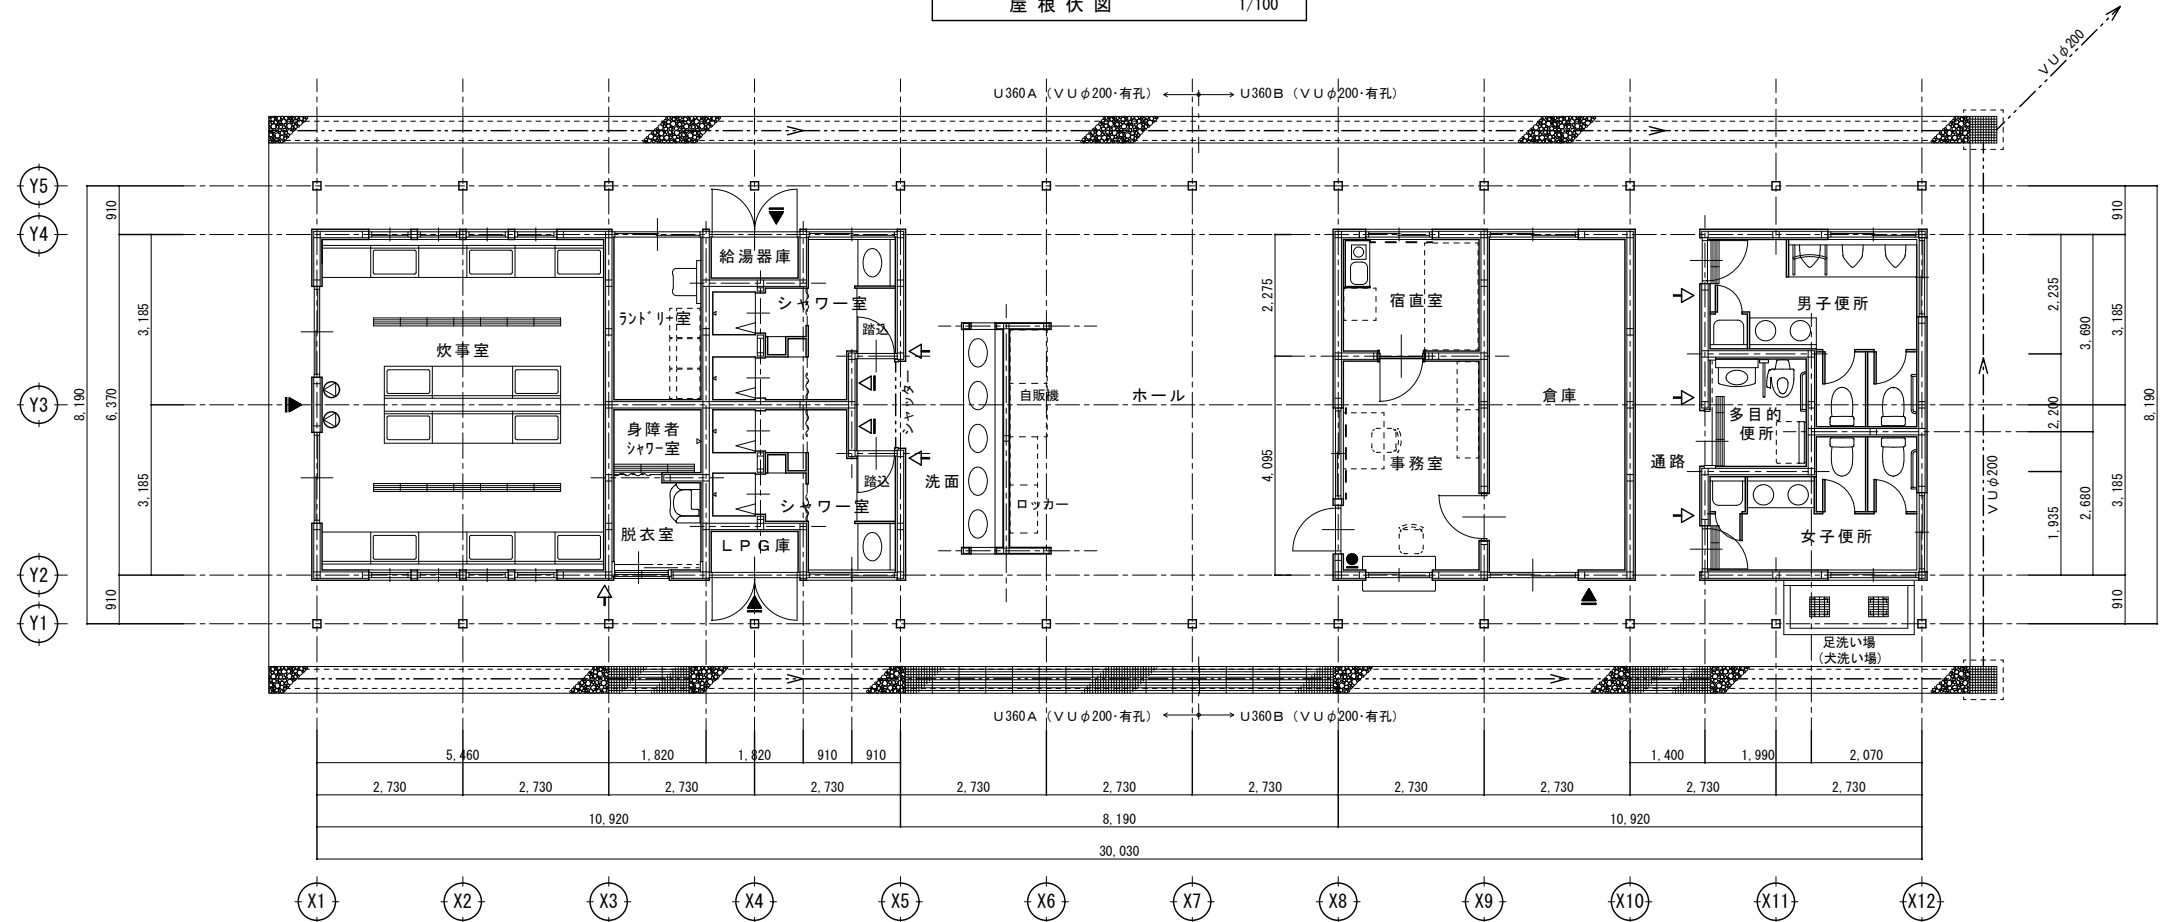

平面図 1/100