全体計画平面図

S=1:1000（A2）

記号	種別	備考
	新築建物	
	改修建物	
	移設建物	
	既存建物	（本工事対象外）

（ふるさと農道）

テニスコート
2面

多目的
コート

駐車場-2
33台

オートキャンプ場
（サニタリー棟）

キャンプ場

調整池

オートキャンプ場
A型バリケード設置

駐車場
3台

ドッグラン-2
（大・中型犬）

ドッグラン-1
（小型犬）

駐車場
27台

芝生広場

こどもの広場
（斜面複合遊具）

避難所

管理
事務所

サクラ広場

（仮設工事 凡例）

バリケード　　1か所

共通仮設	サニタリー棟	キャンプ場
現場事務所（受注者用）	—	既存避難所を利用
現場事務所（諸職人用）	12㎡	既存避難所を利用
仮設トイレ	1か所	既存トイレを利用
バリケード	設置	—

現場事務所・仮設トイレ　設置位置は打合せの上決定すること。

外部足場	サニタリー棟	キャンプ場
くさび緊結式足場	設置	設置
防炎Ⅱ類養生シート張	—	設置
屋根足場	—	設置

外部足場　手摺先行タイプ
　　足場先行工法に関するガイドラインに準拠のこと。

特記事項

・工事に伴い破損した所については、原形復旧を行うこと。
・工事車両の出入りの際には、周囲の安全確保に充分努めると共に、必要に応じ誘導員を配置するなど対策を行うこと。
・既設埋設配管、配線等について事前に充分調査し、周辺掘削、解体時に損傷しないように注意すること。
・ガラガラ山キャンプ場に関する別発注工事（機械設備、電気設備、土木等）と同一敷地で作業を行う必要があるため、整備内容の調整が必要となった場合、受注者はそれらの調整が円滑に行われるよう協力すること。また、工程・作業ヤード等の調整を行い施工すること。

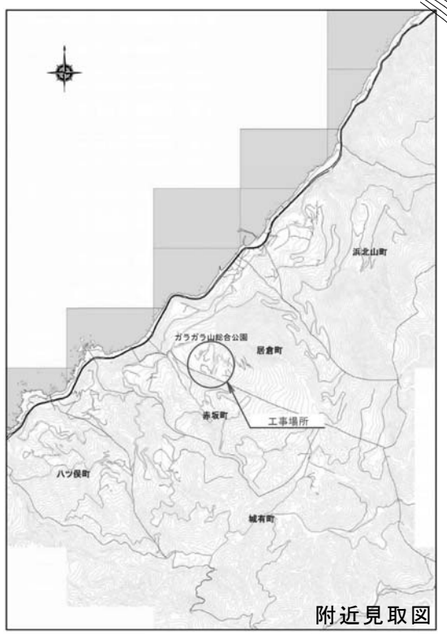

附近見取図

福井市建設部建築事務所営繕課		平成27年5月	設計	キタイ設計（株）	工事名称	ガラガラ山キャンプ場再整備建築工事	縮尺	図面番号
				一級建築士78600号　中山　允	図面名称	附近見取図・全体配置図	1：1000 1：	SA／2