

福井市告示第41号

公共下水道の供用及び終末処理場による下水の処理を開始するので、下水道法（昭和33年法律第79号）第9条の規定に基づき、次のとおり公示する。

なお、関係図面は、福井市下水道部下水管理課において一般の縦覧に供する。

平成24年2月24日

福井市長 東 村 新 一

1 公共下水道の供用及び下水の処理を開始すべき年月日

平成24年3月9日

2 下水を排除し、及び処理すべき区域

(1) 単独公共下水道日野川浄化センター処理区

浅水町、今市町、江守中2丁目、上北野1丁目、河増町、中野1丁目、西谷3丁目、新田塚2丁目、羽坂町、淵1丁目及び舞屋町の各一部

(2) 流域関連公共下水道福井第1処理分区

中角町及び森田北東部土地区画整理事業の施行地区の各一部

3 供用を開始しようとする排水施設の位置

別紙図面のとおり

4 供用を開始しようとする排水施設の合流式又は分流式の別

(1) 2の(1)の区域 分流式

(2) 2の(2)の区域 分流式

5 下水の処理を開始しようとする終末処理場の位置及び名称

(1) 単独公共下水道日野川浄化センター処理区

福井県福井市黒丸町3字1番地

日野川浄化センター

(2) 流域関連公共下水道福井第1処理分区

福井県坂井市三国町池見2字27番地

九頭竜川浄化センター



6 縦覧期間

平成24年2月24日から平成24年3月8日まで

## 別紙図面

供用を開始しようとする排水施設の位置


凡例

	下水を排除し、及び処理すべき区域
	供用を開始しようとする排水施設の位置

# 橋南第一地区

N-10



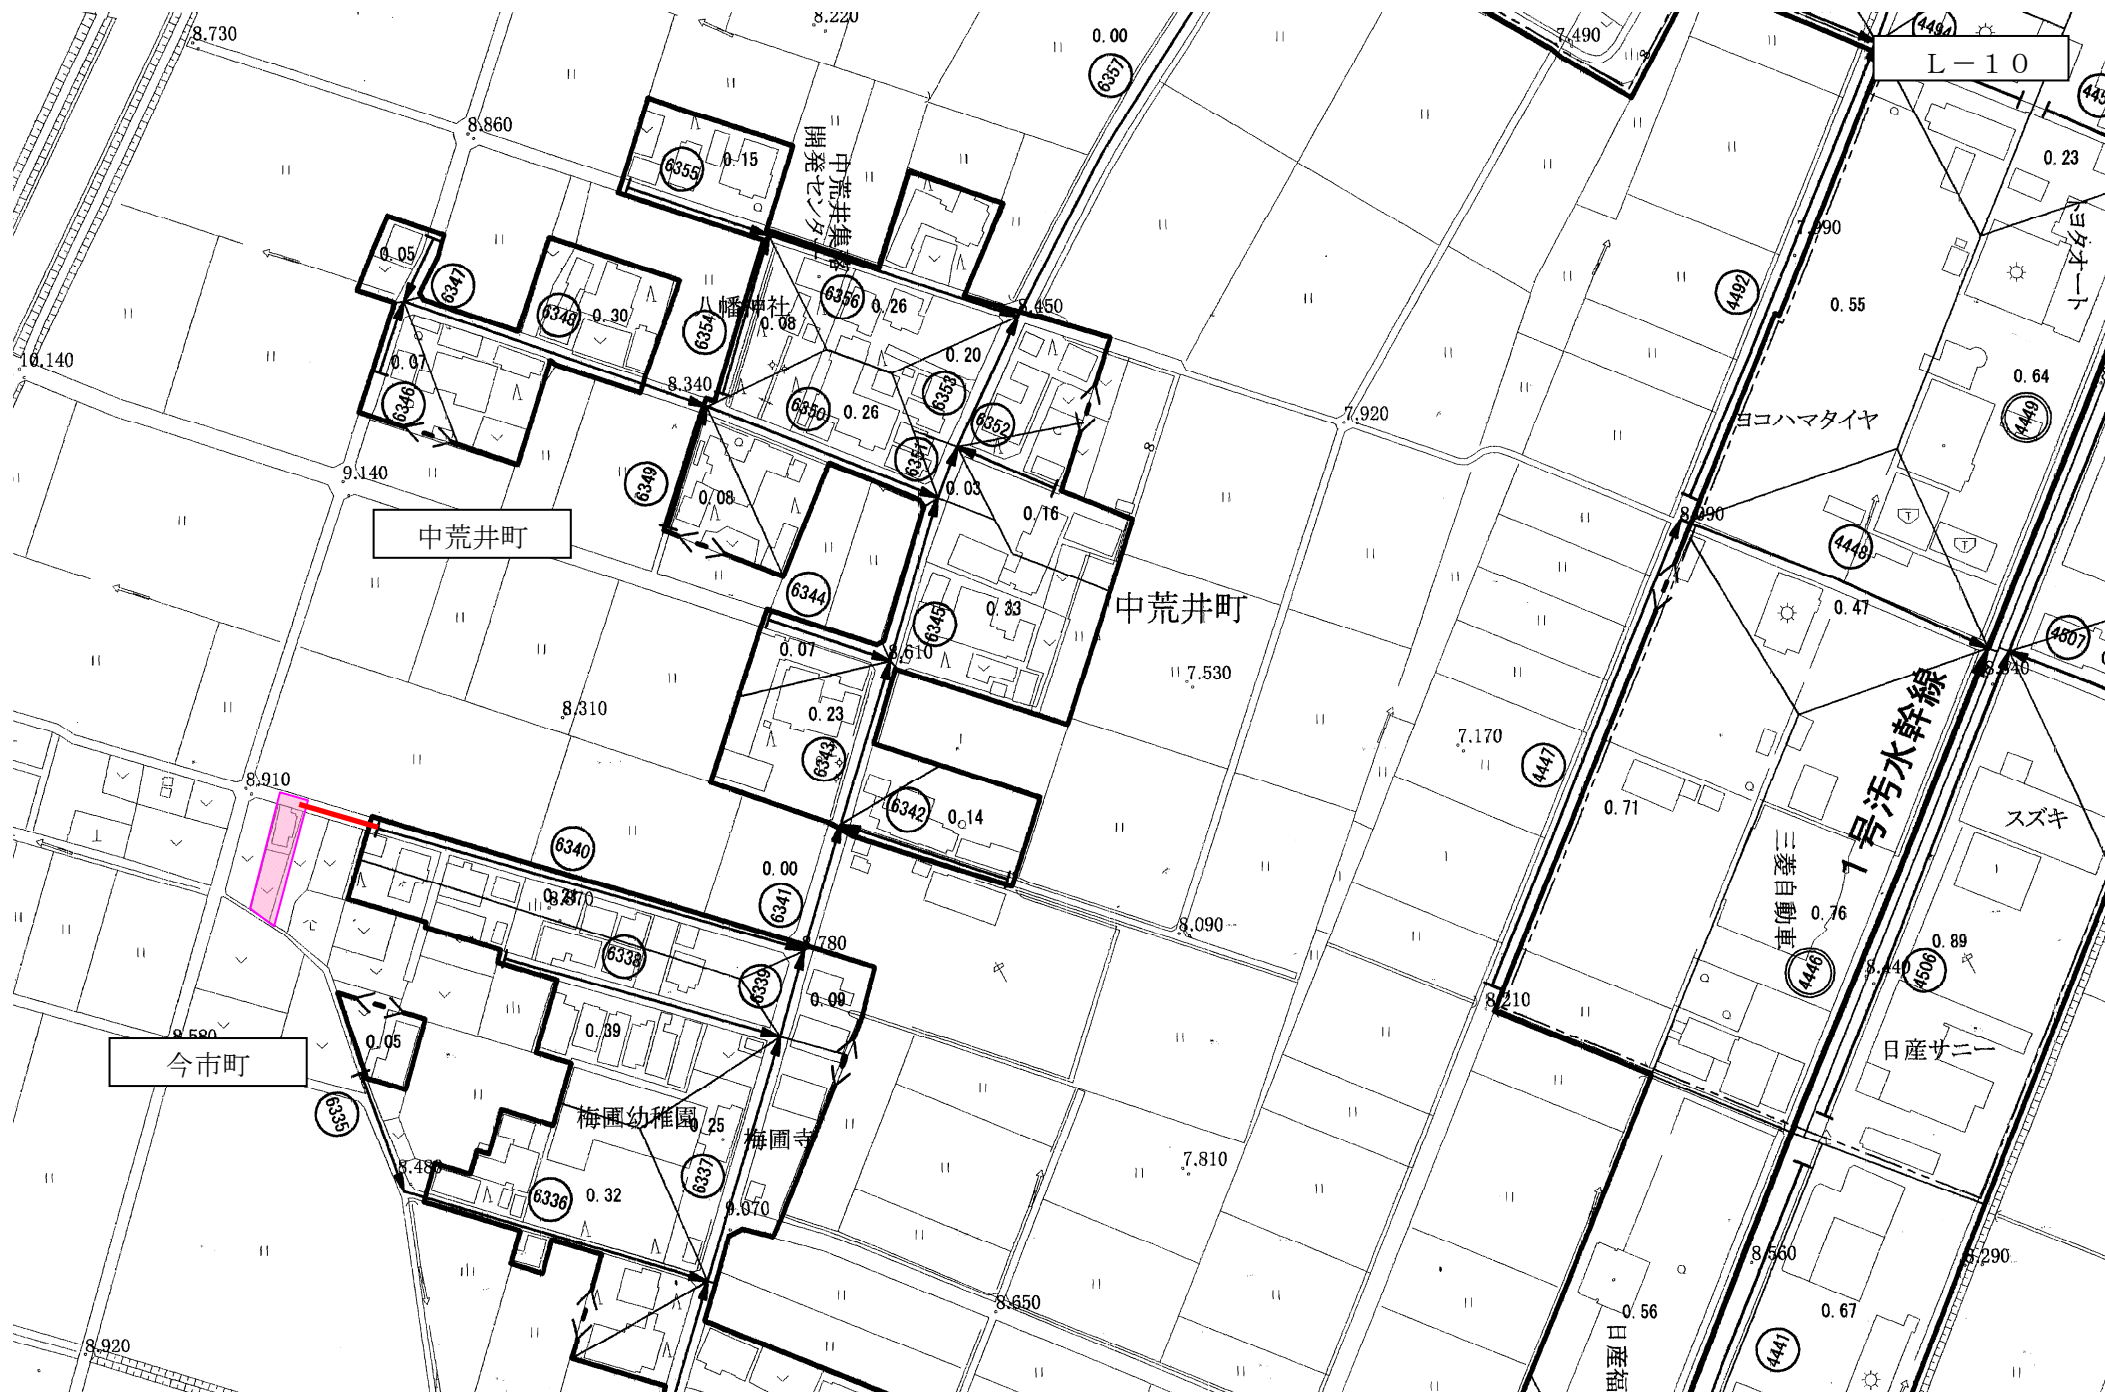

中荒井町

中荒井町

今市町

中荒井集会所  
開菜センター

幡神社

梅園幼稚園  
梅園寺

白コハマタイヤ

1号污水幹線

三菱自動車

日産サニー

スズキ

L-10

日産自動車

8.730

8.860

8.220

0.00

7.490

(449)

0.23

10.140

9.140

8.340

8.340

7.450

7.920

8.90

0.64

8.310

7.530

8.910

8.270

0.00

7.170

7.170

0.71

8.290

0.47

0.80

8.580

8.270

0.00

8.090

8.210

0.76

8.450

0.89

8.480

8.270

0.00

7.810

8.210

0.45

8.450

0.89

8.920

8.480

0.32


8.650


8.210

8.560

0.67

5.290

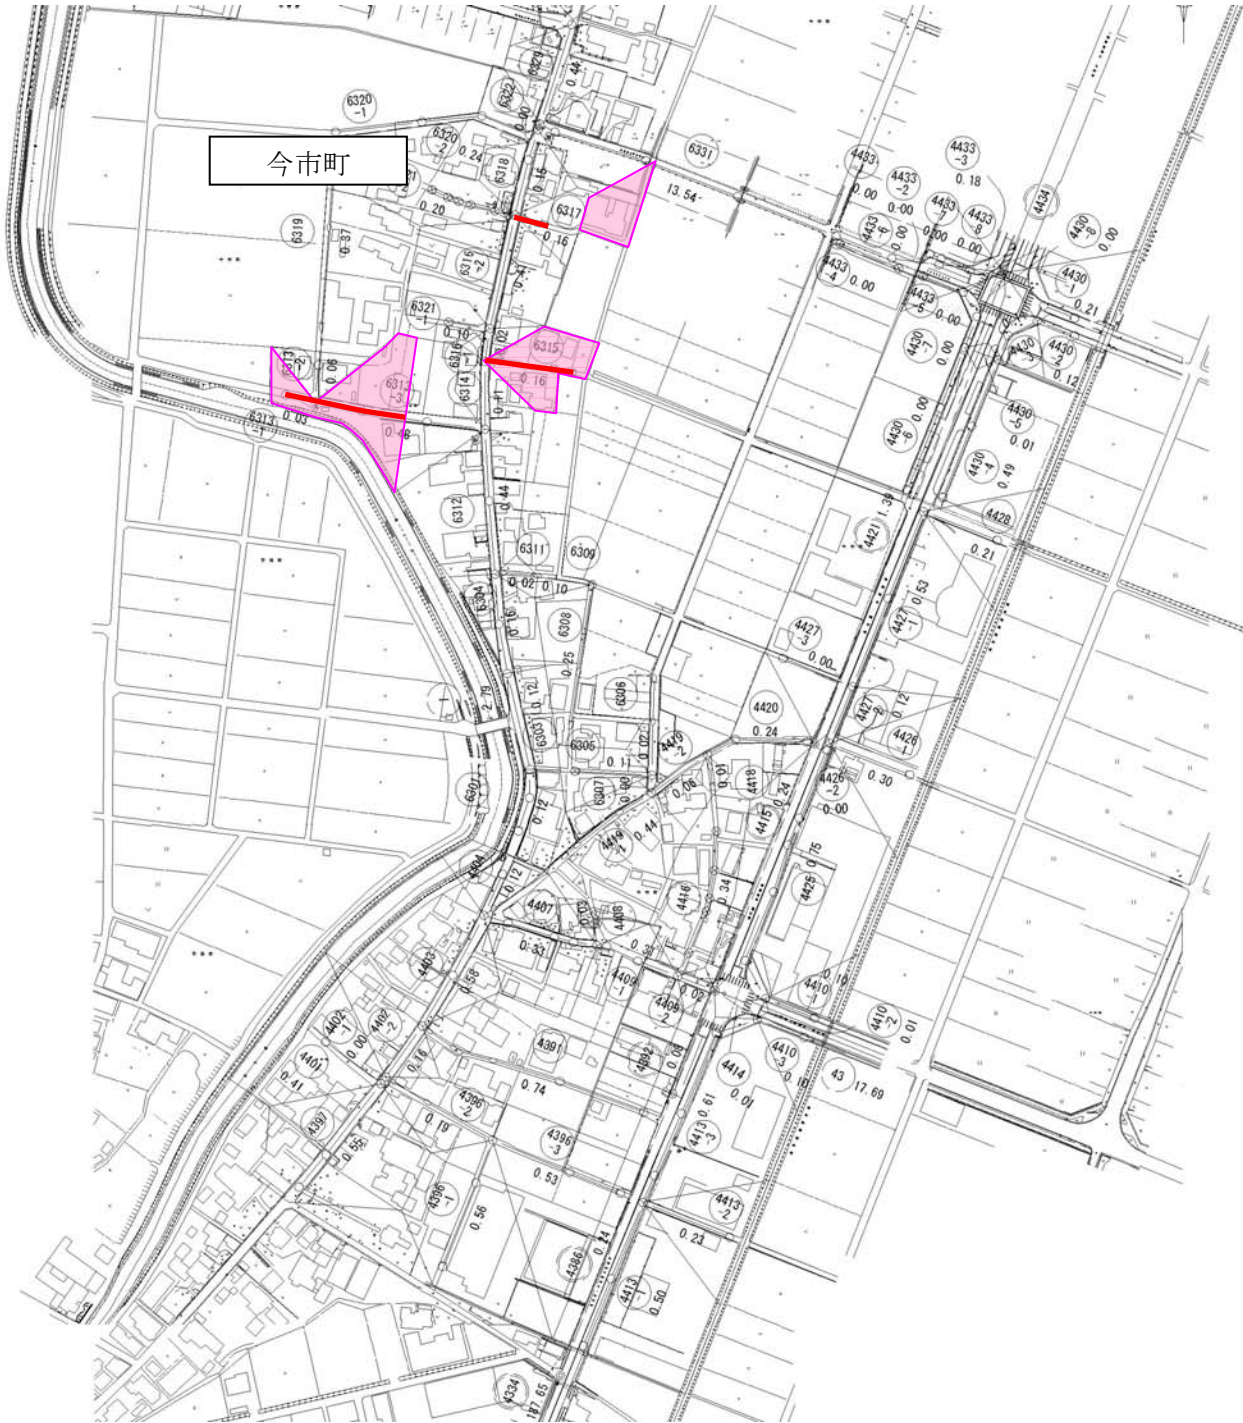

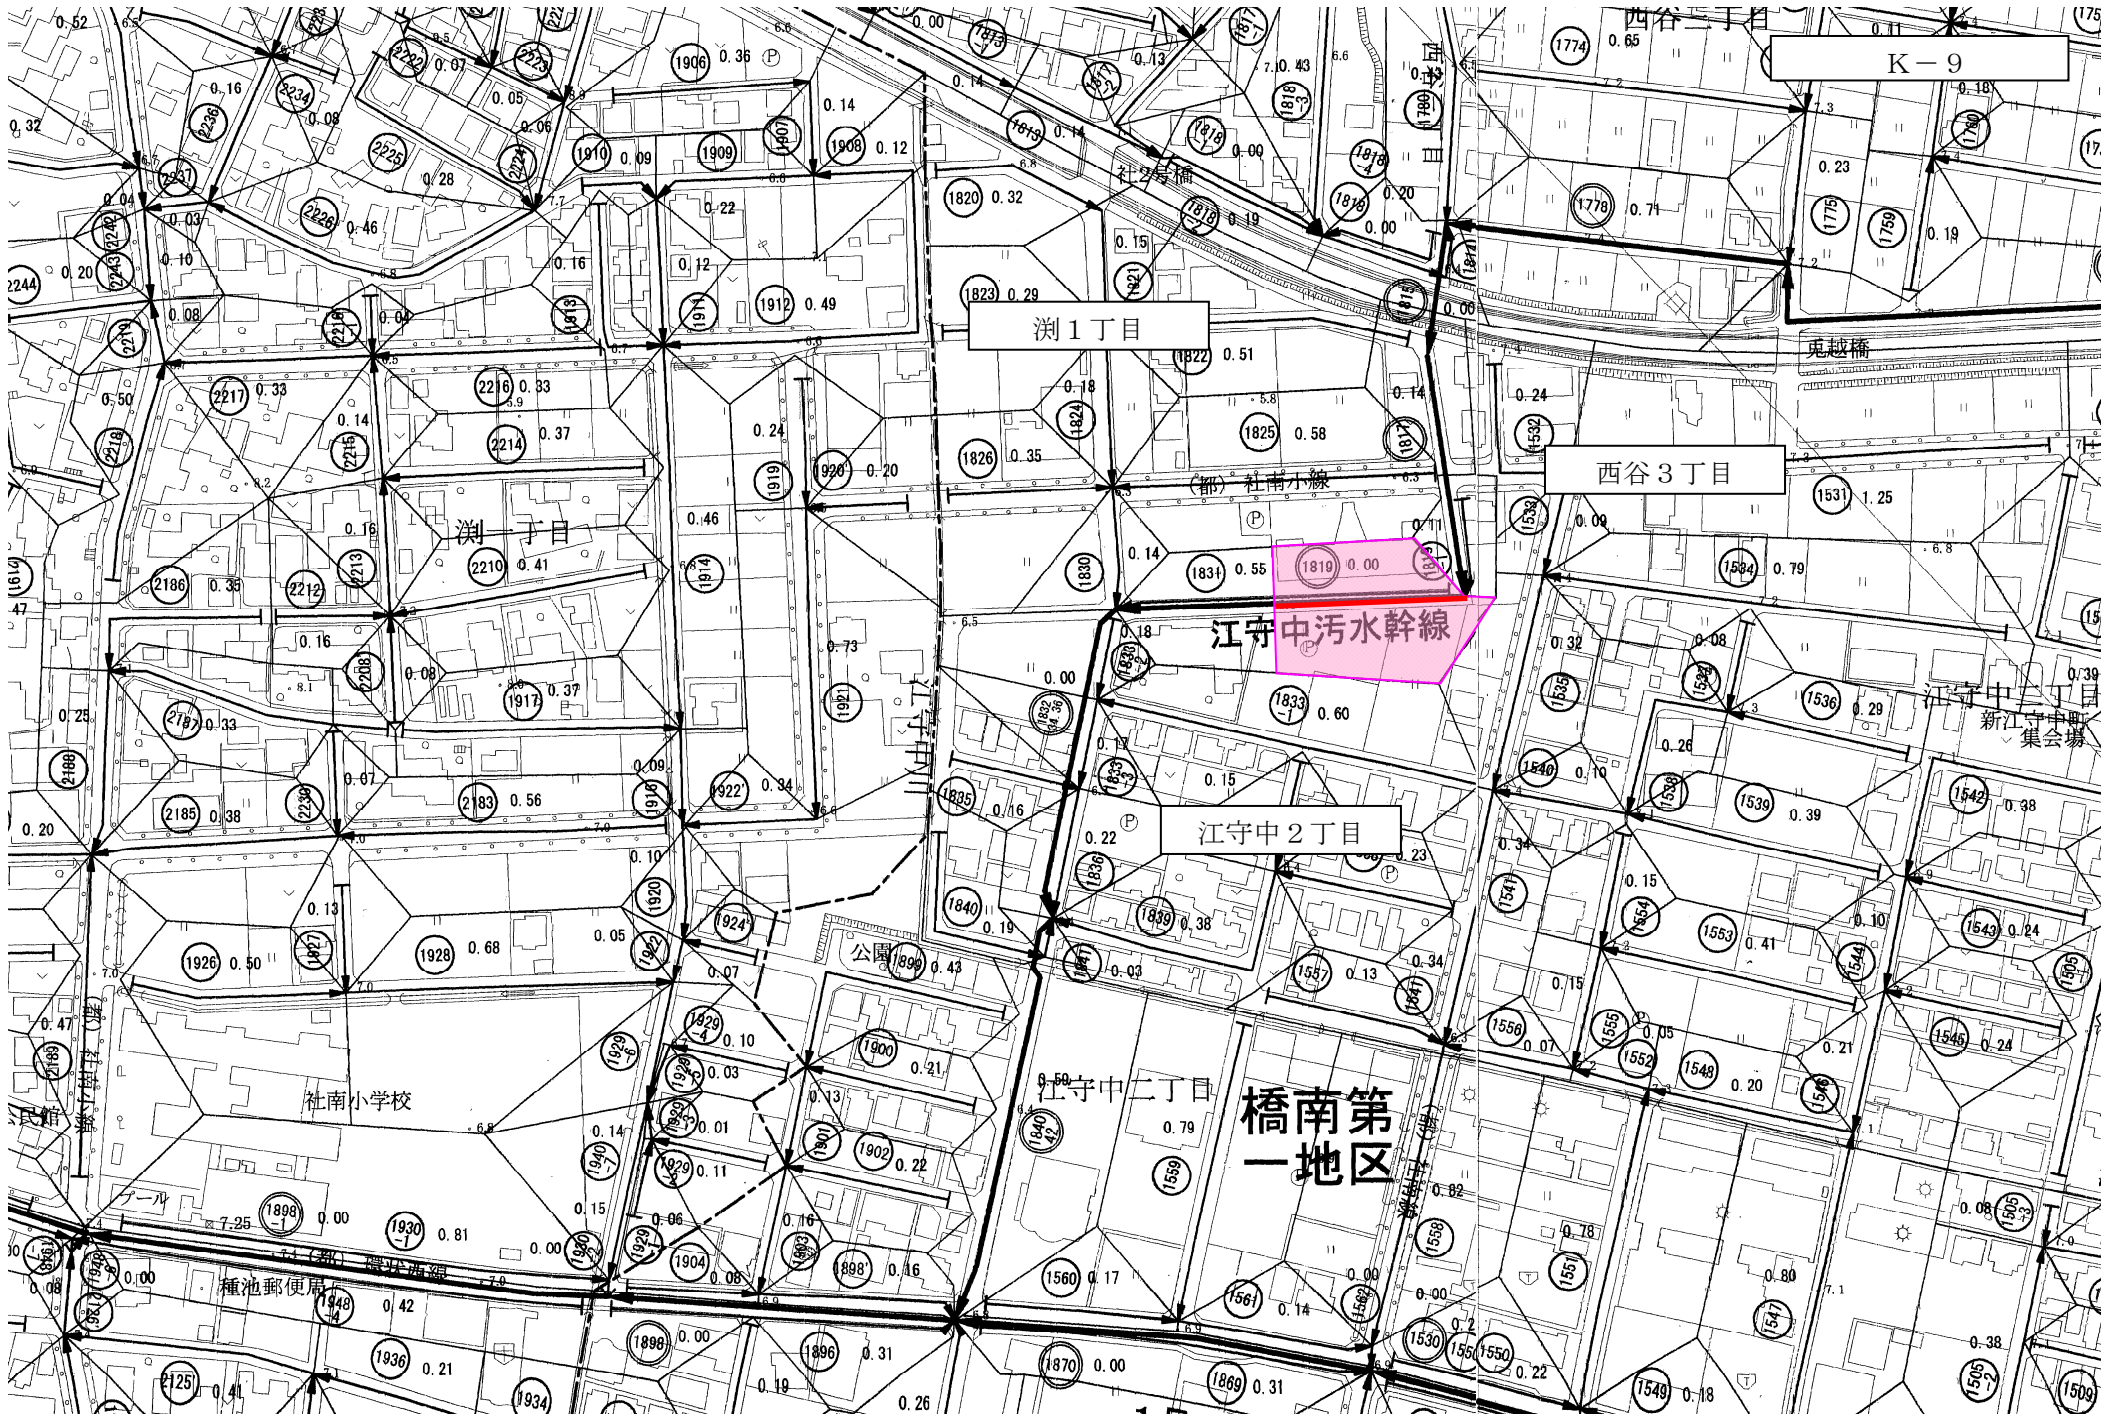

K-9

潤1丁目

西谷3丁目

江守中汚水幹線

江守中2丁目

橋南第一地区

社南小学校


種池郵便局


見越橋

新江守中集会所

公園

江守中2丁目

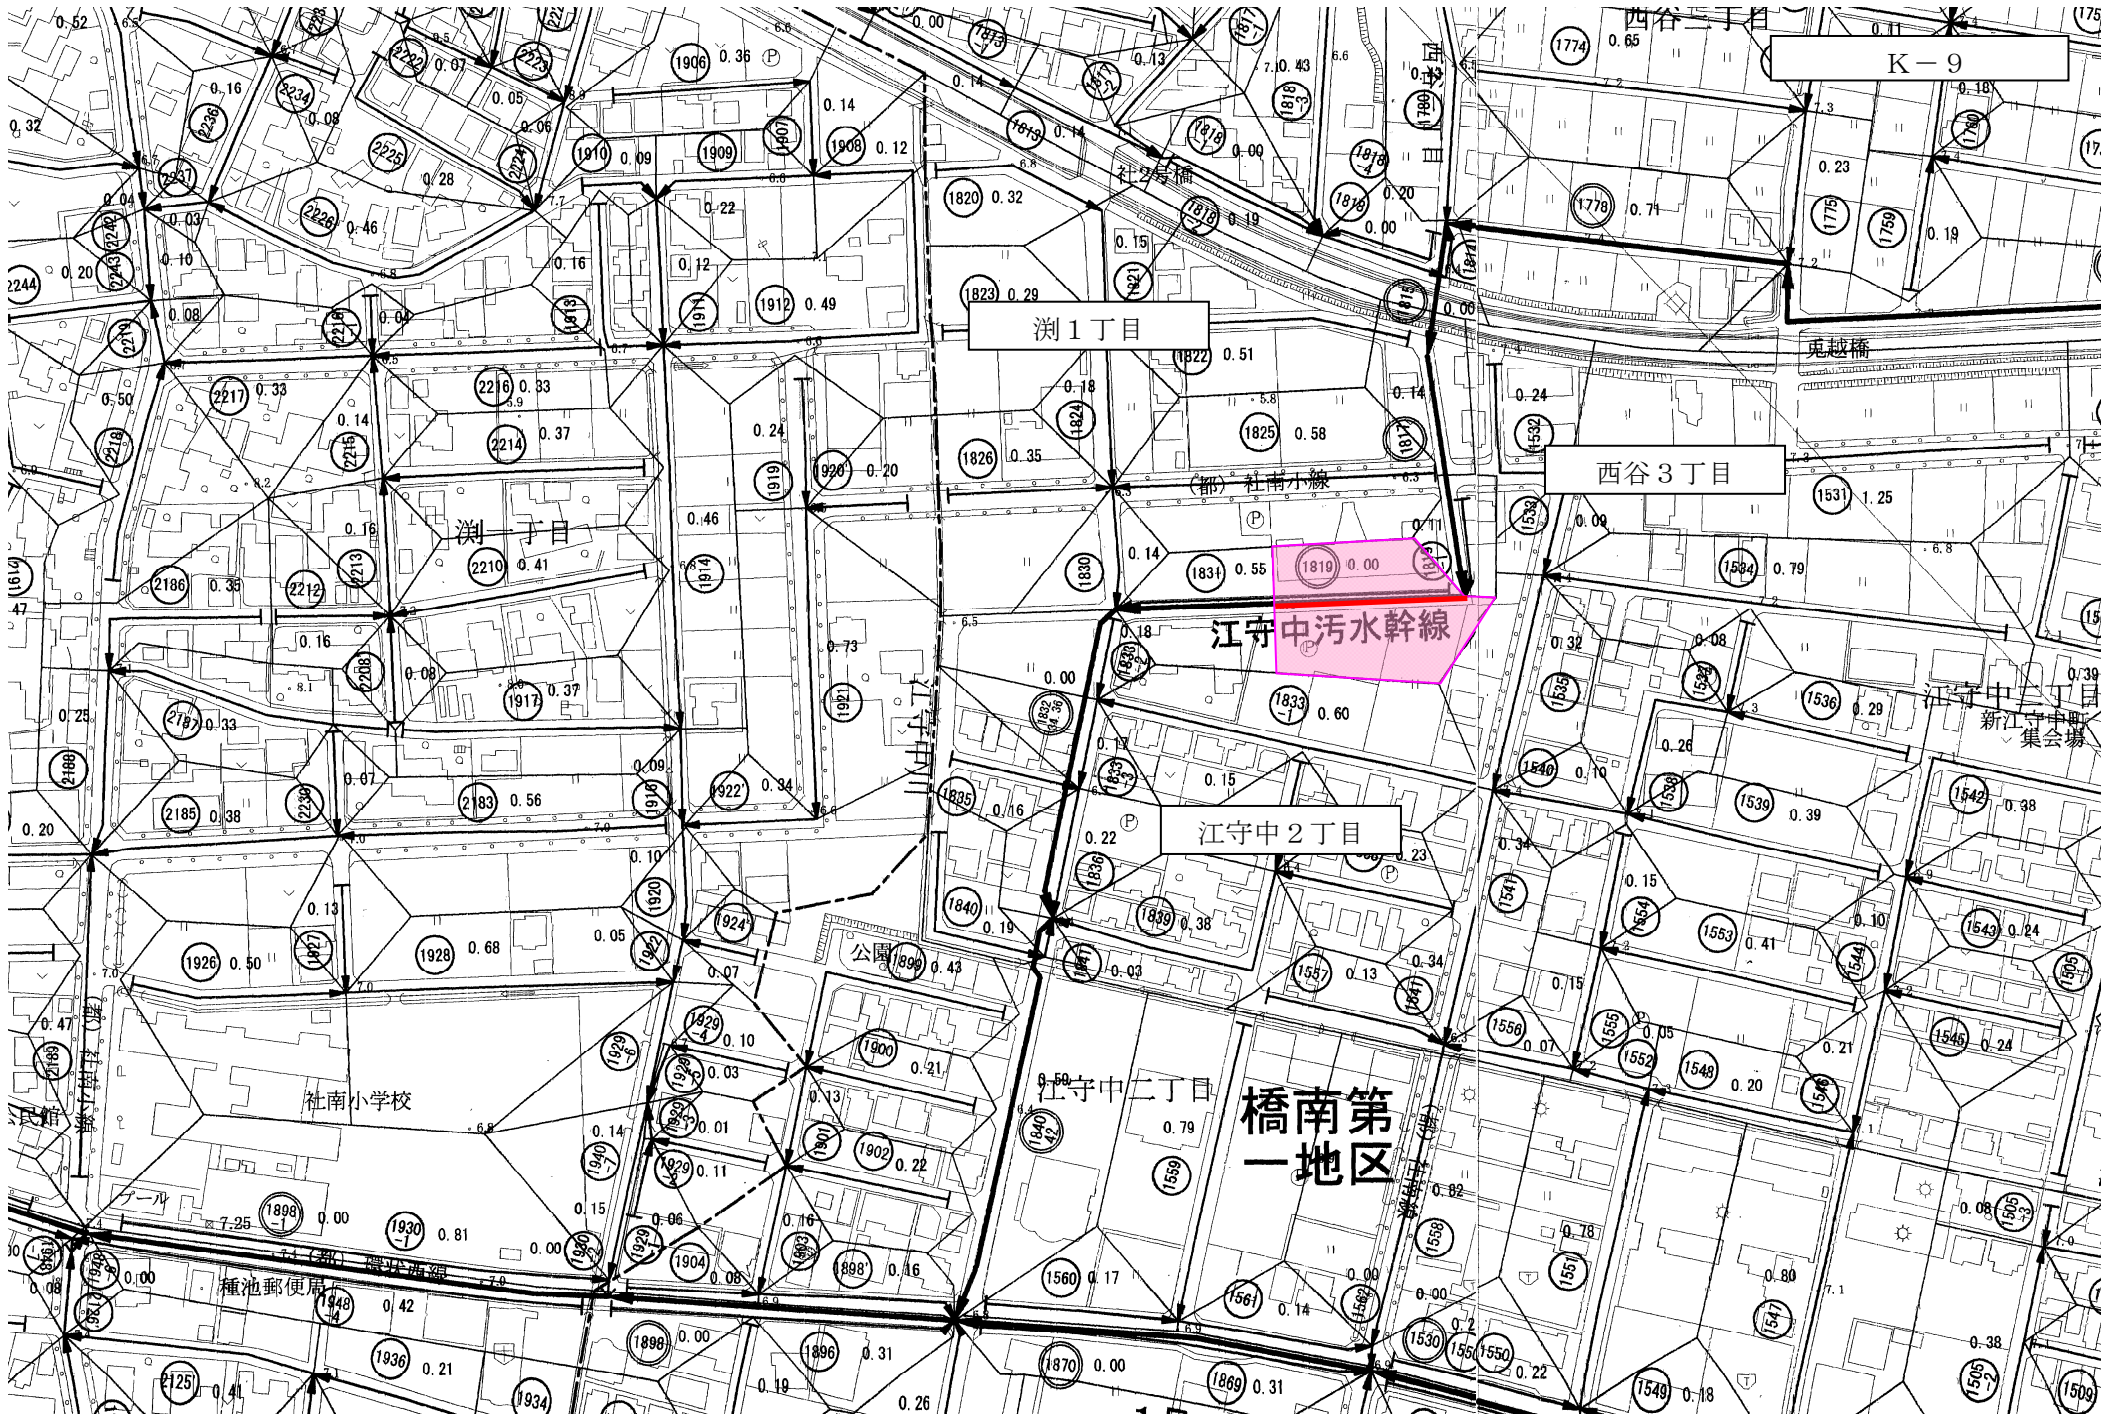

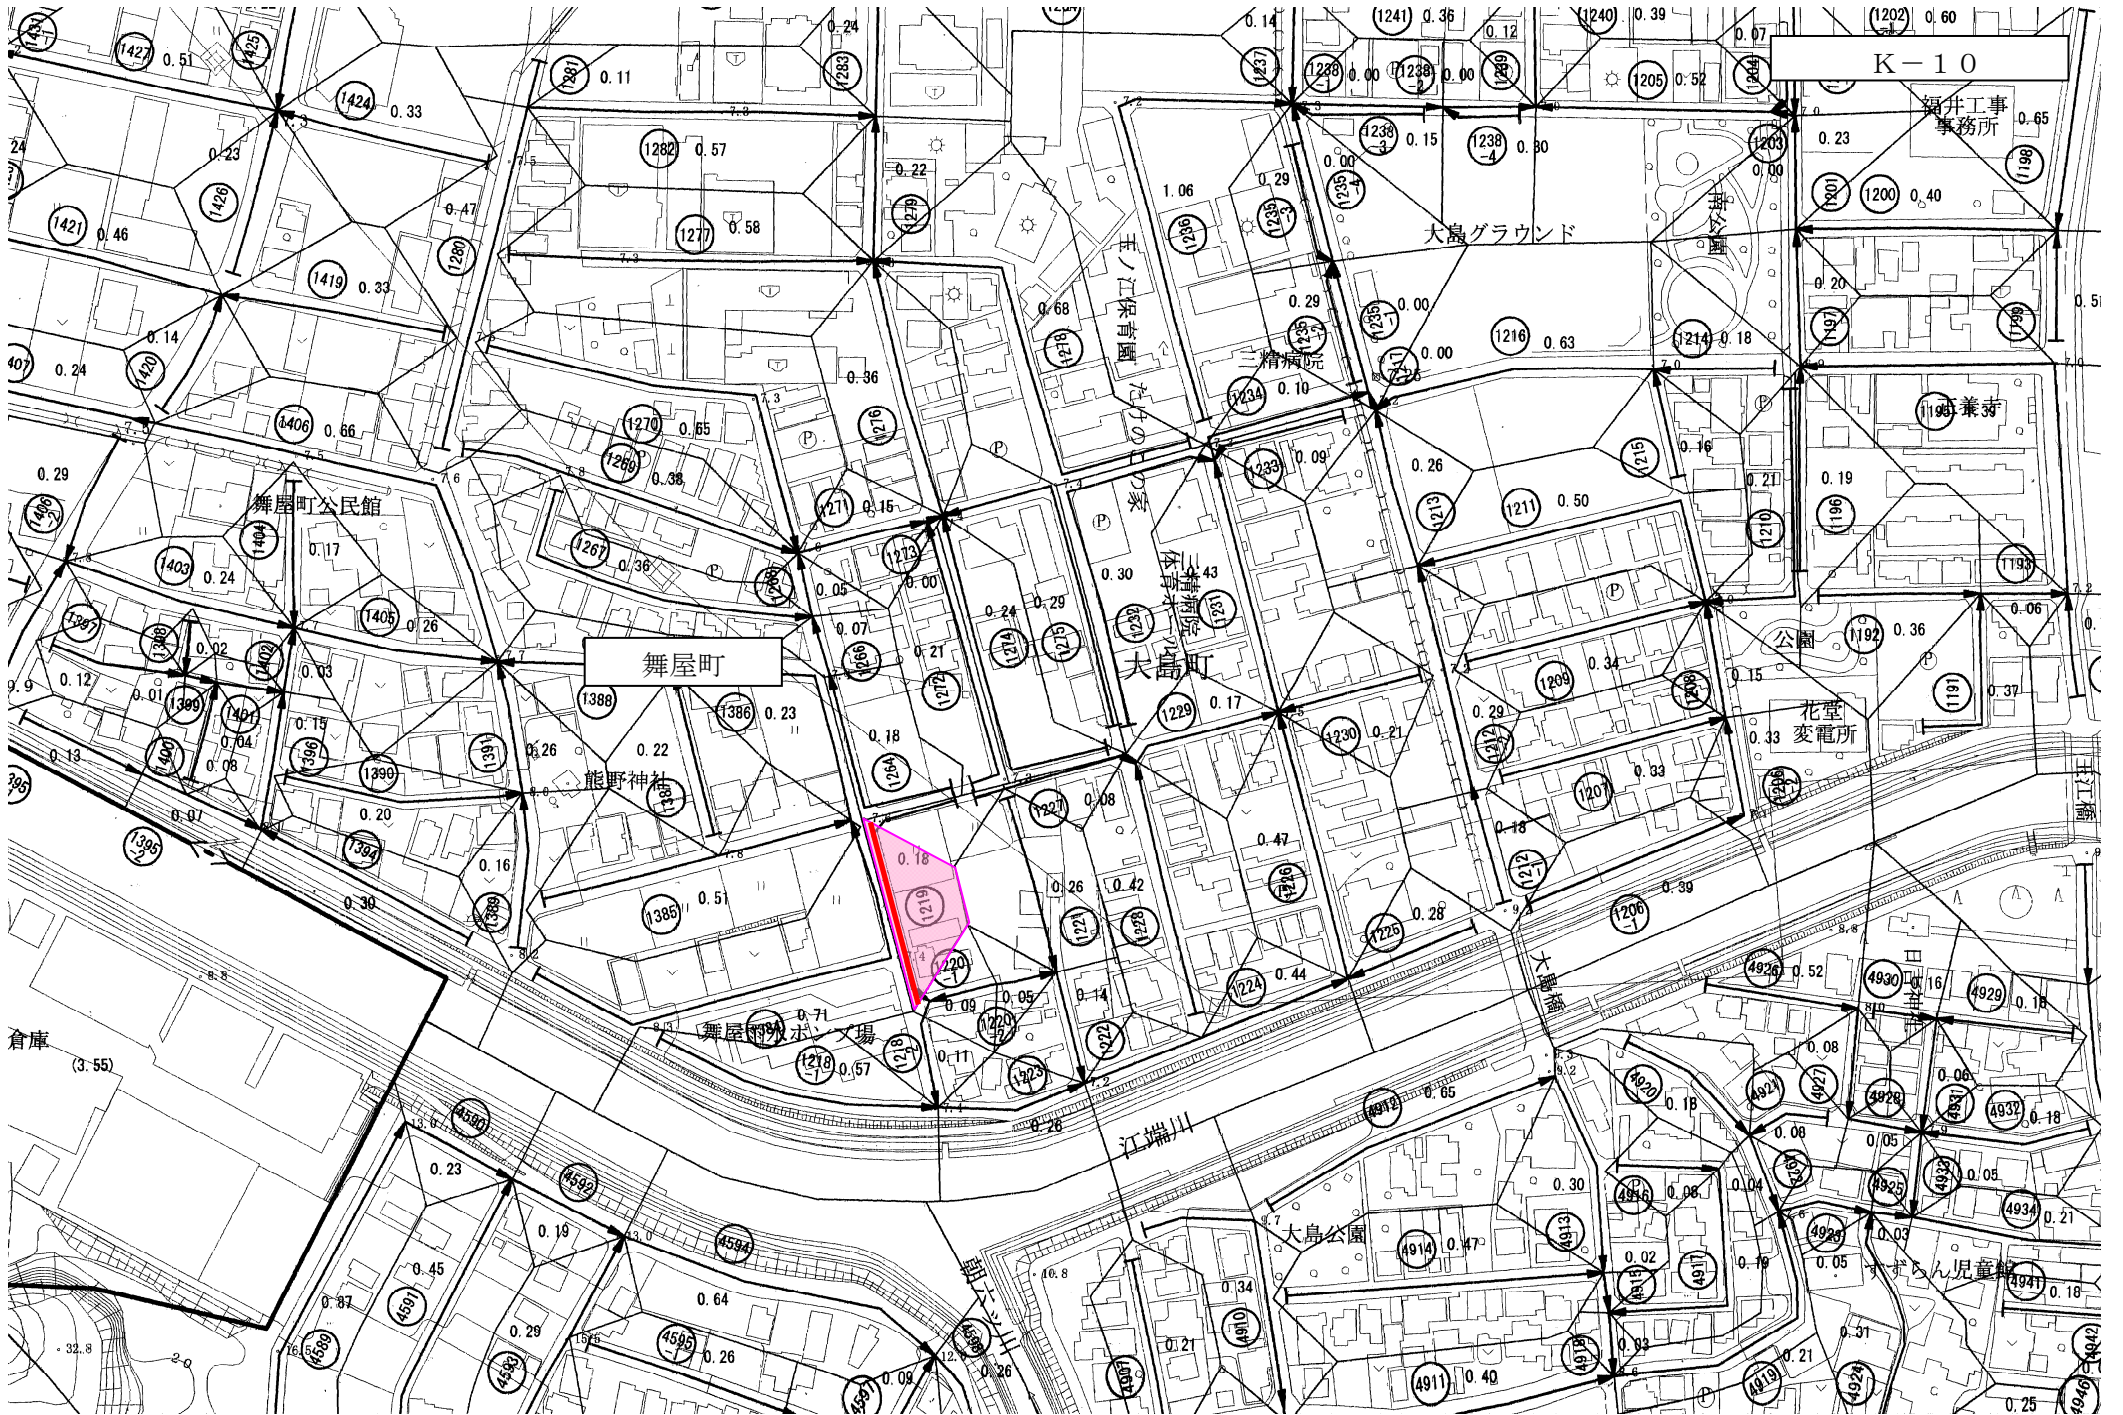

舞屋町

K-10

堀井工事事務所

大島グラウンド

舞屋町公民館

熊野神社

大島町

花堂変電所

舞屋町小学校


江端川

大島公園

舞屋町児童館

倉庫 (3.55)



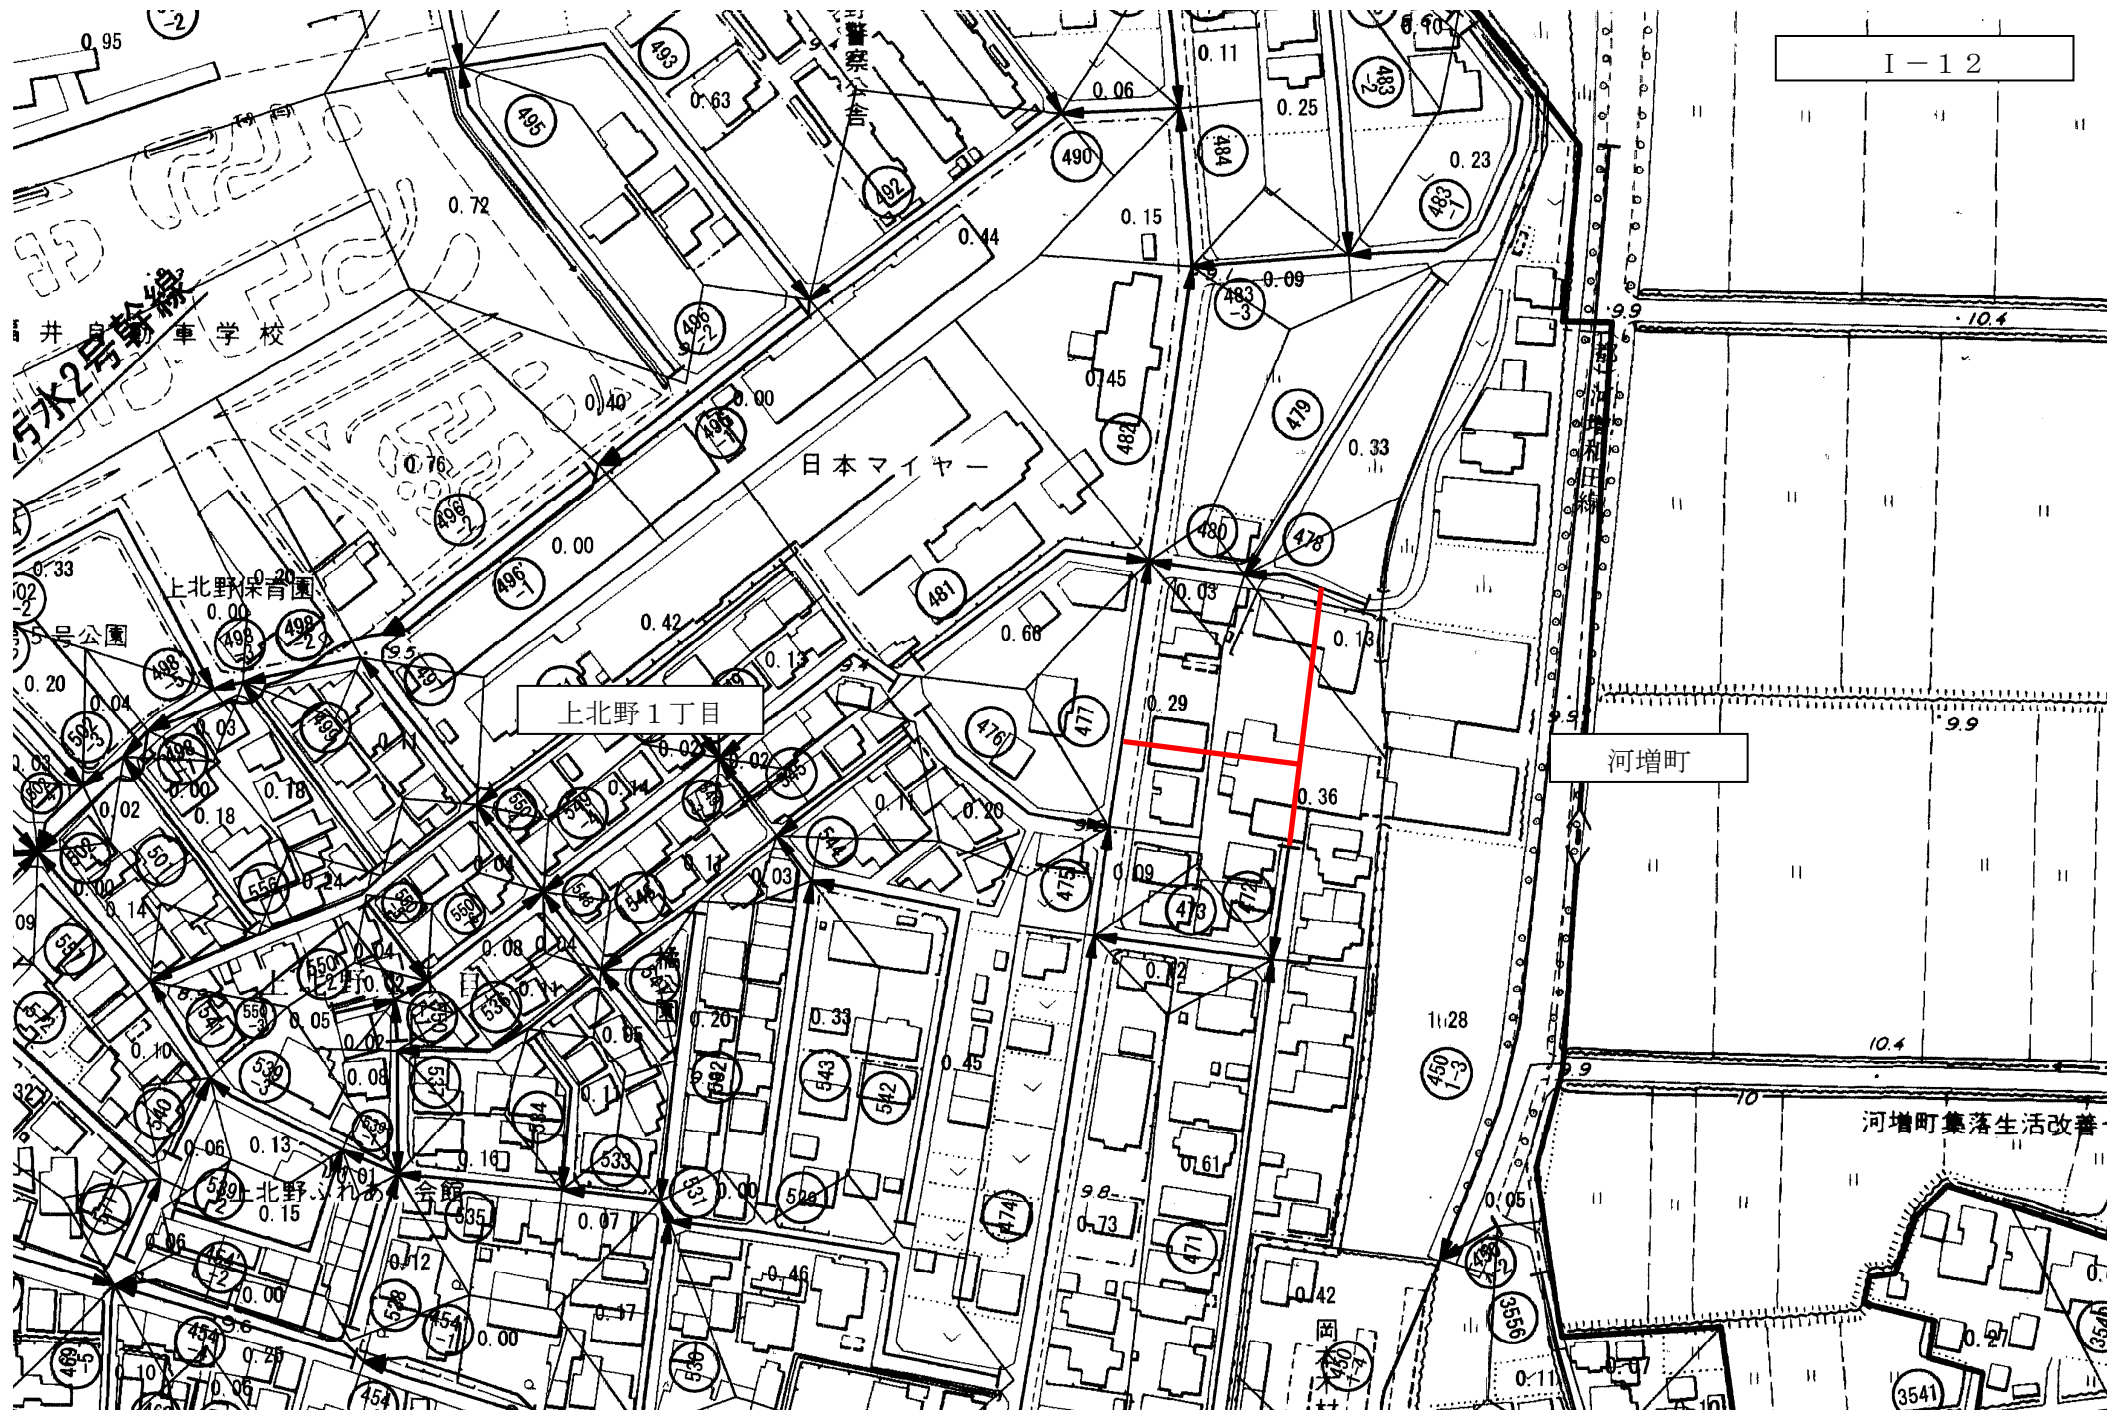


上北野1丁目

河増町

河増町集落生活改善



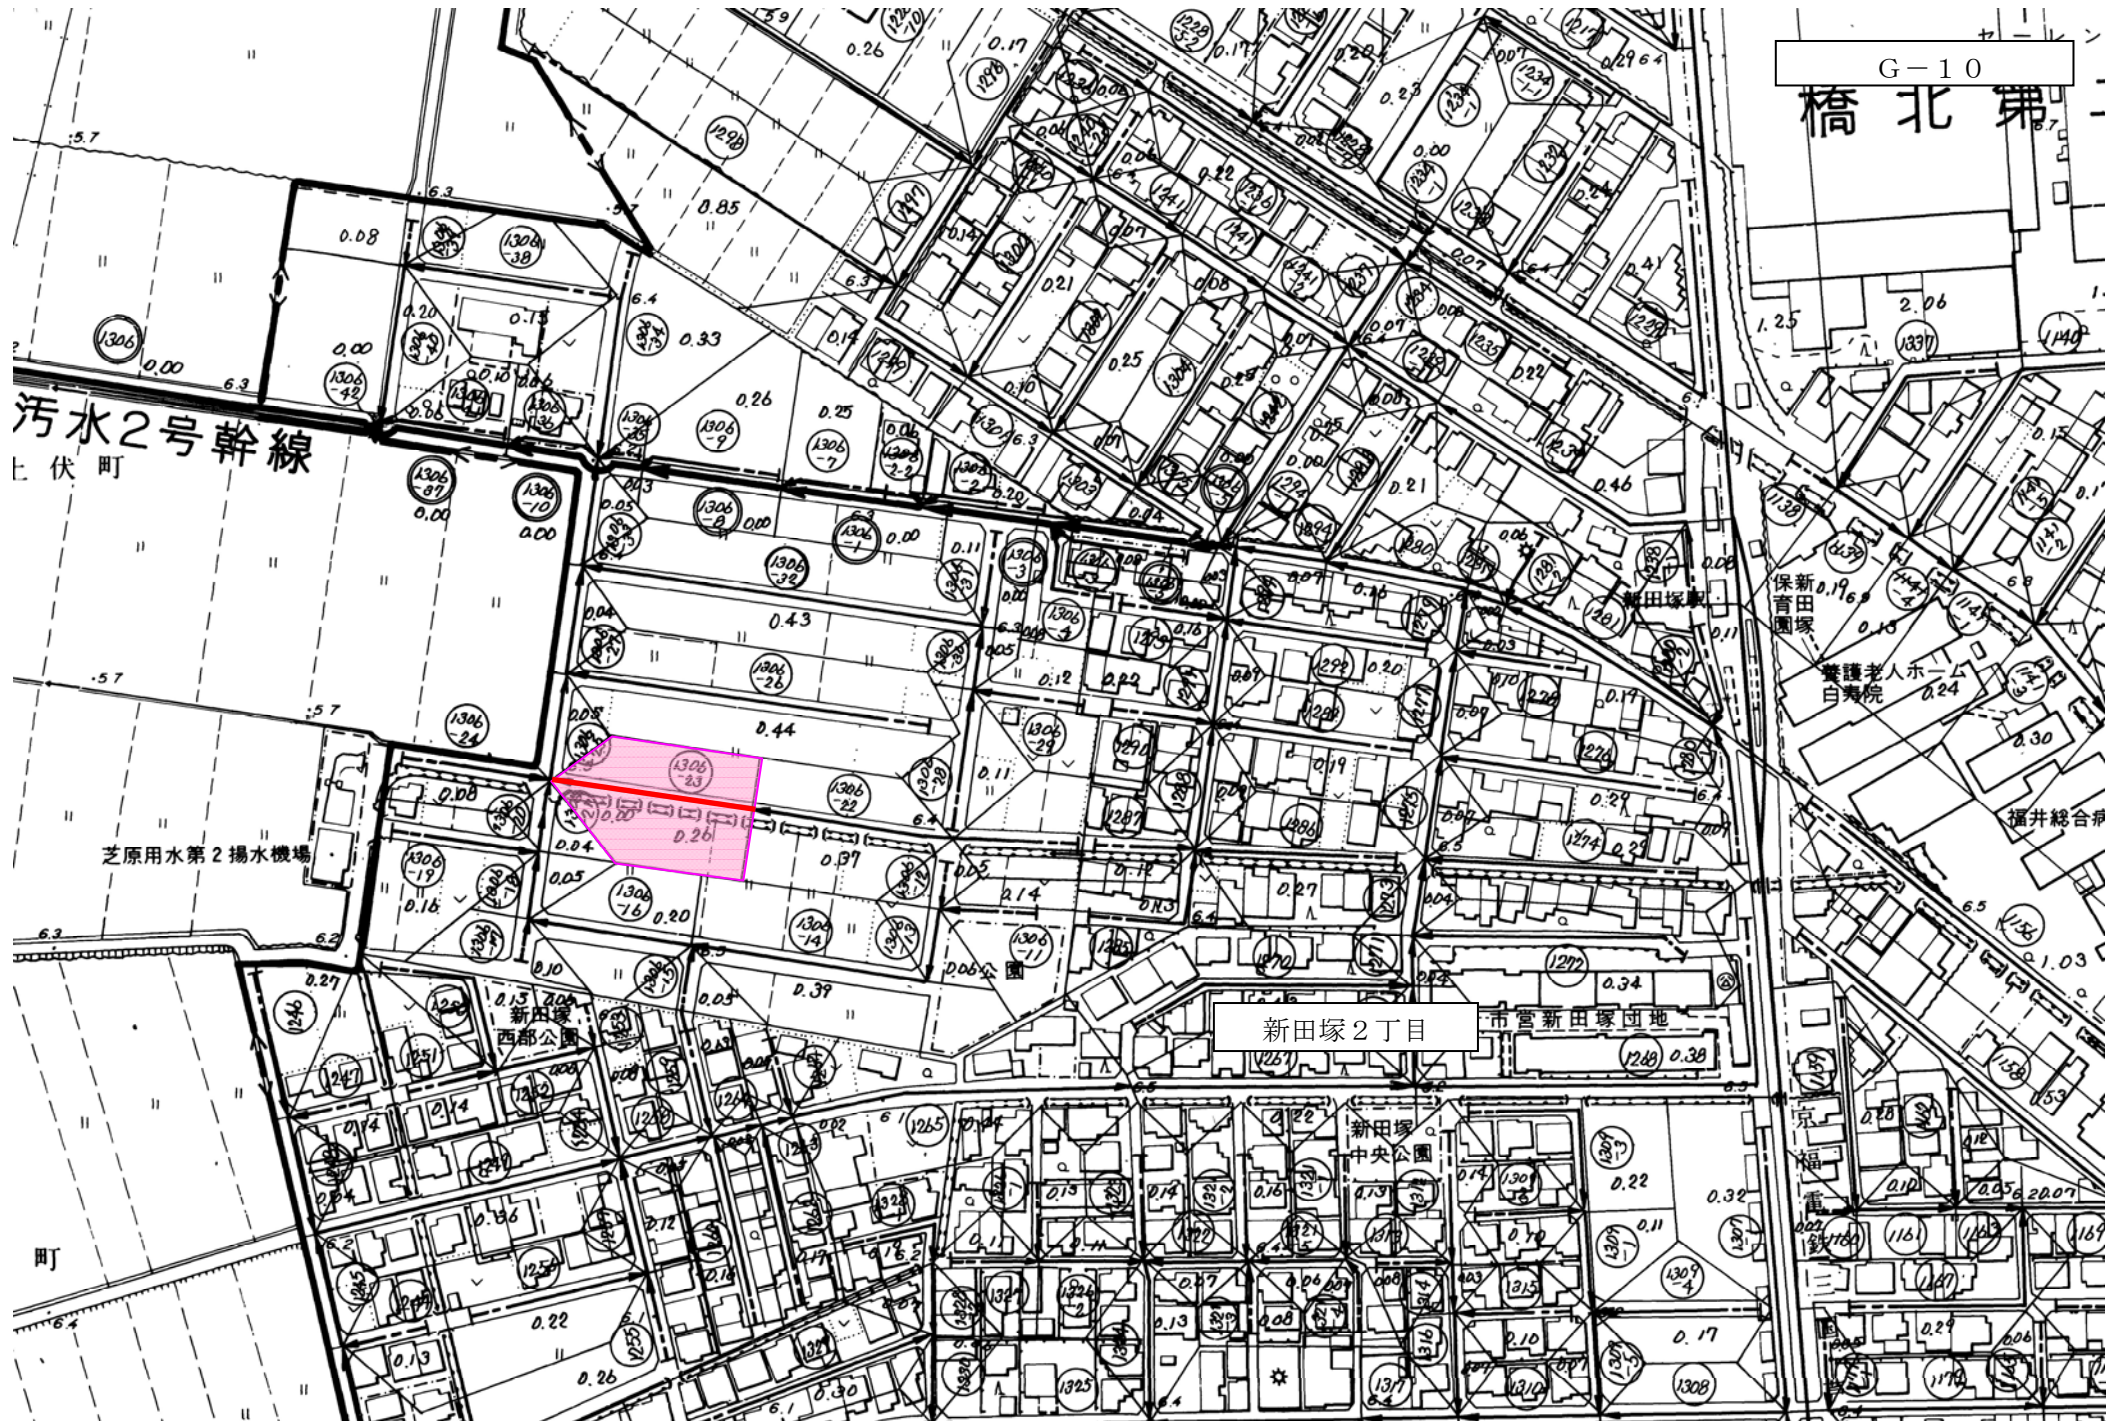

汚水2号幹線  
上伏町

芝原水第2揚水機場

新田塚2丁目

保新  
保育園

養護老人ホーム  
白寿院


福井総合

新田塚  
中央公園

市営新田塚団地

京福  
電

町

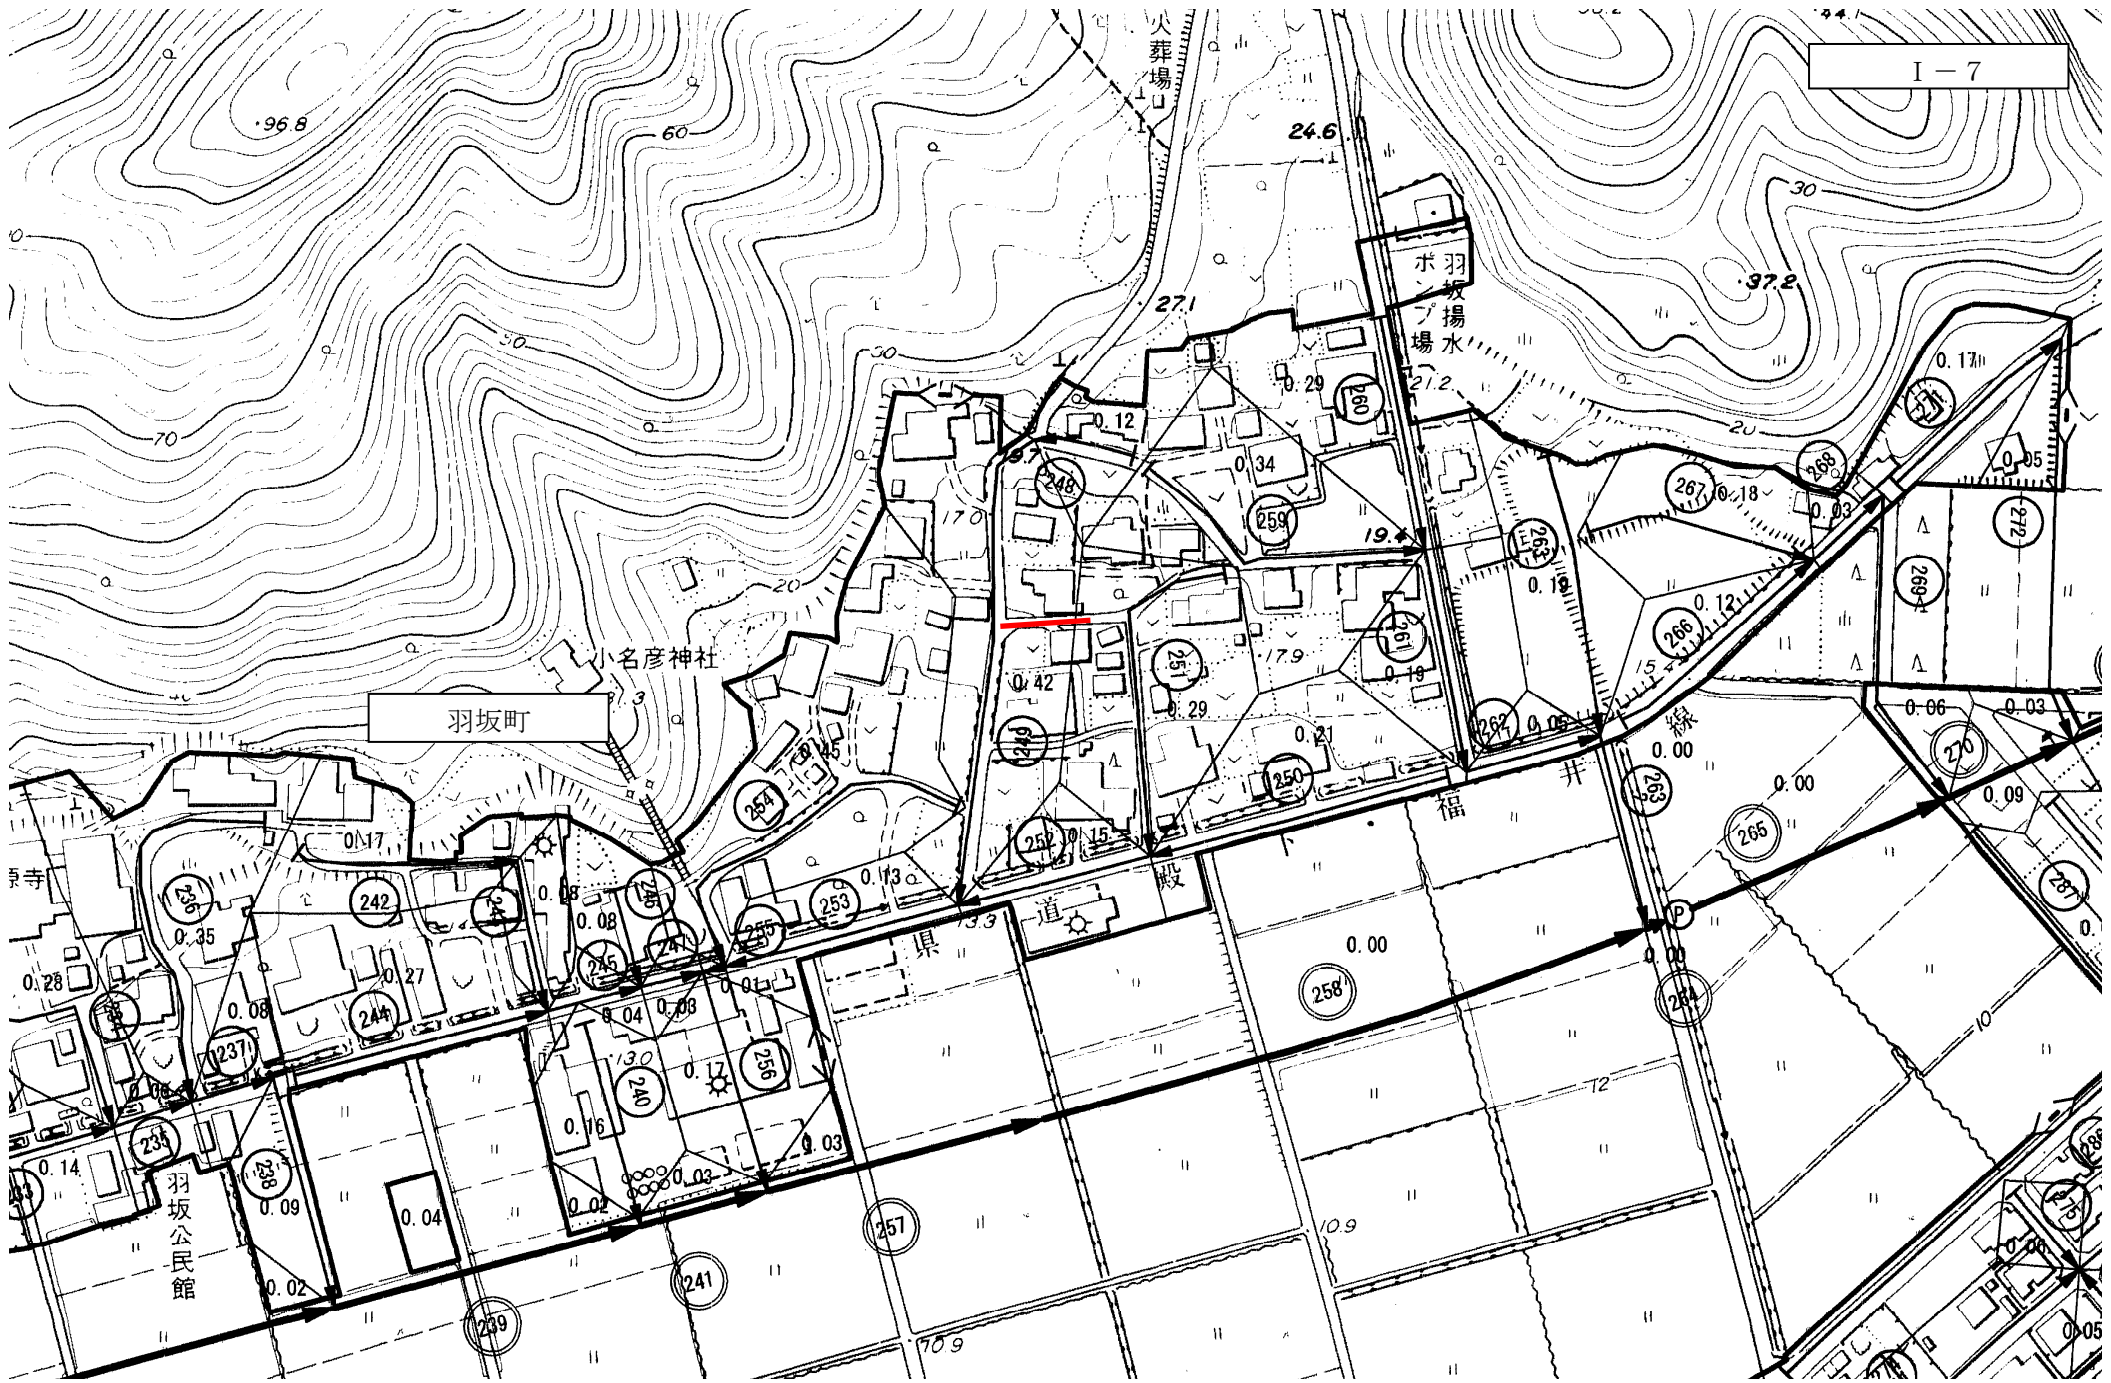



# 第一处理分区

F-10

中角污水幹線

中角町

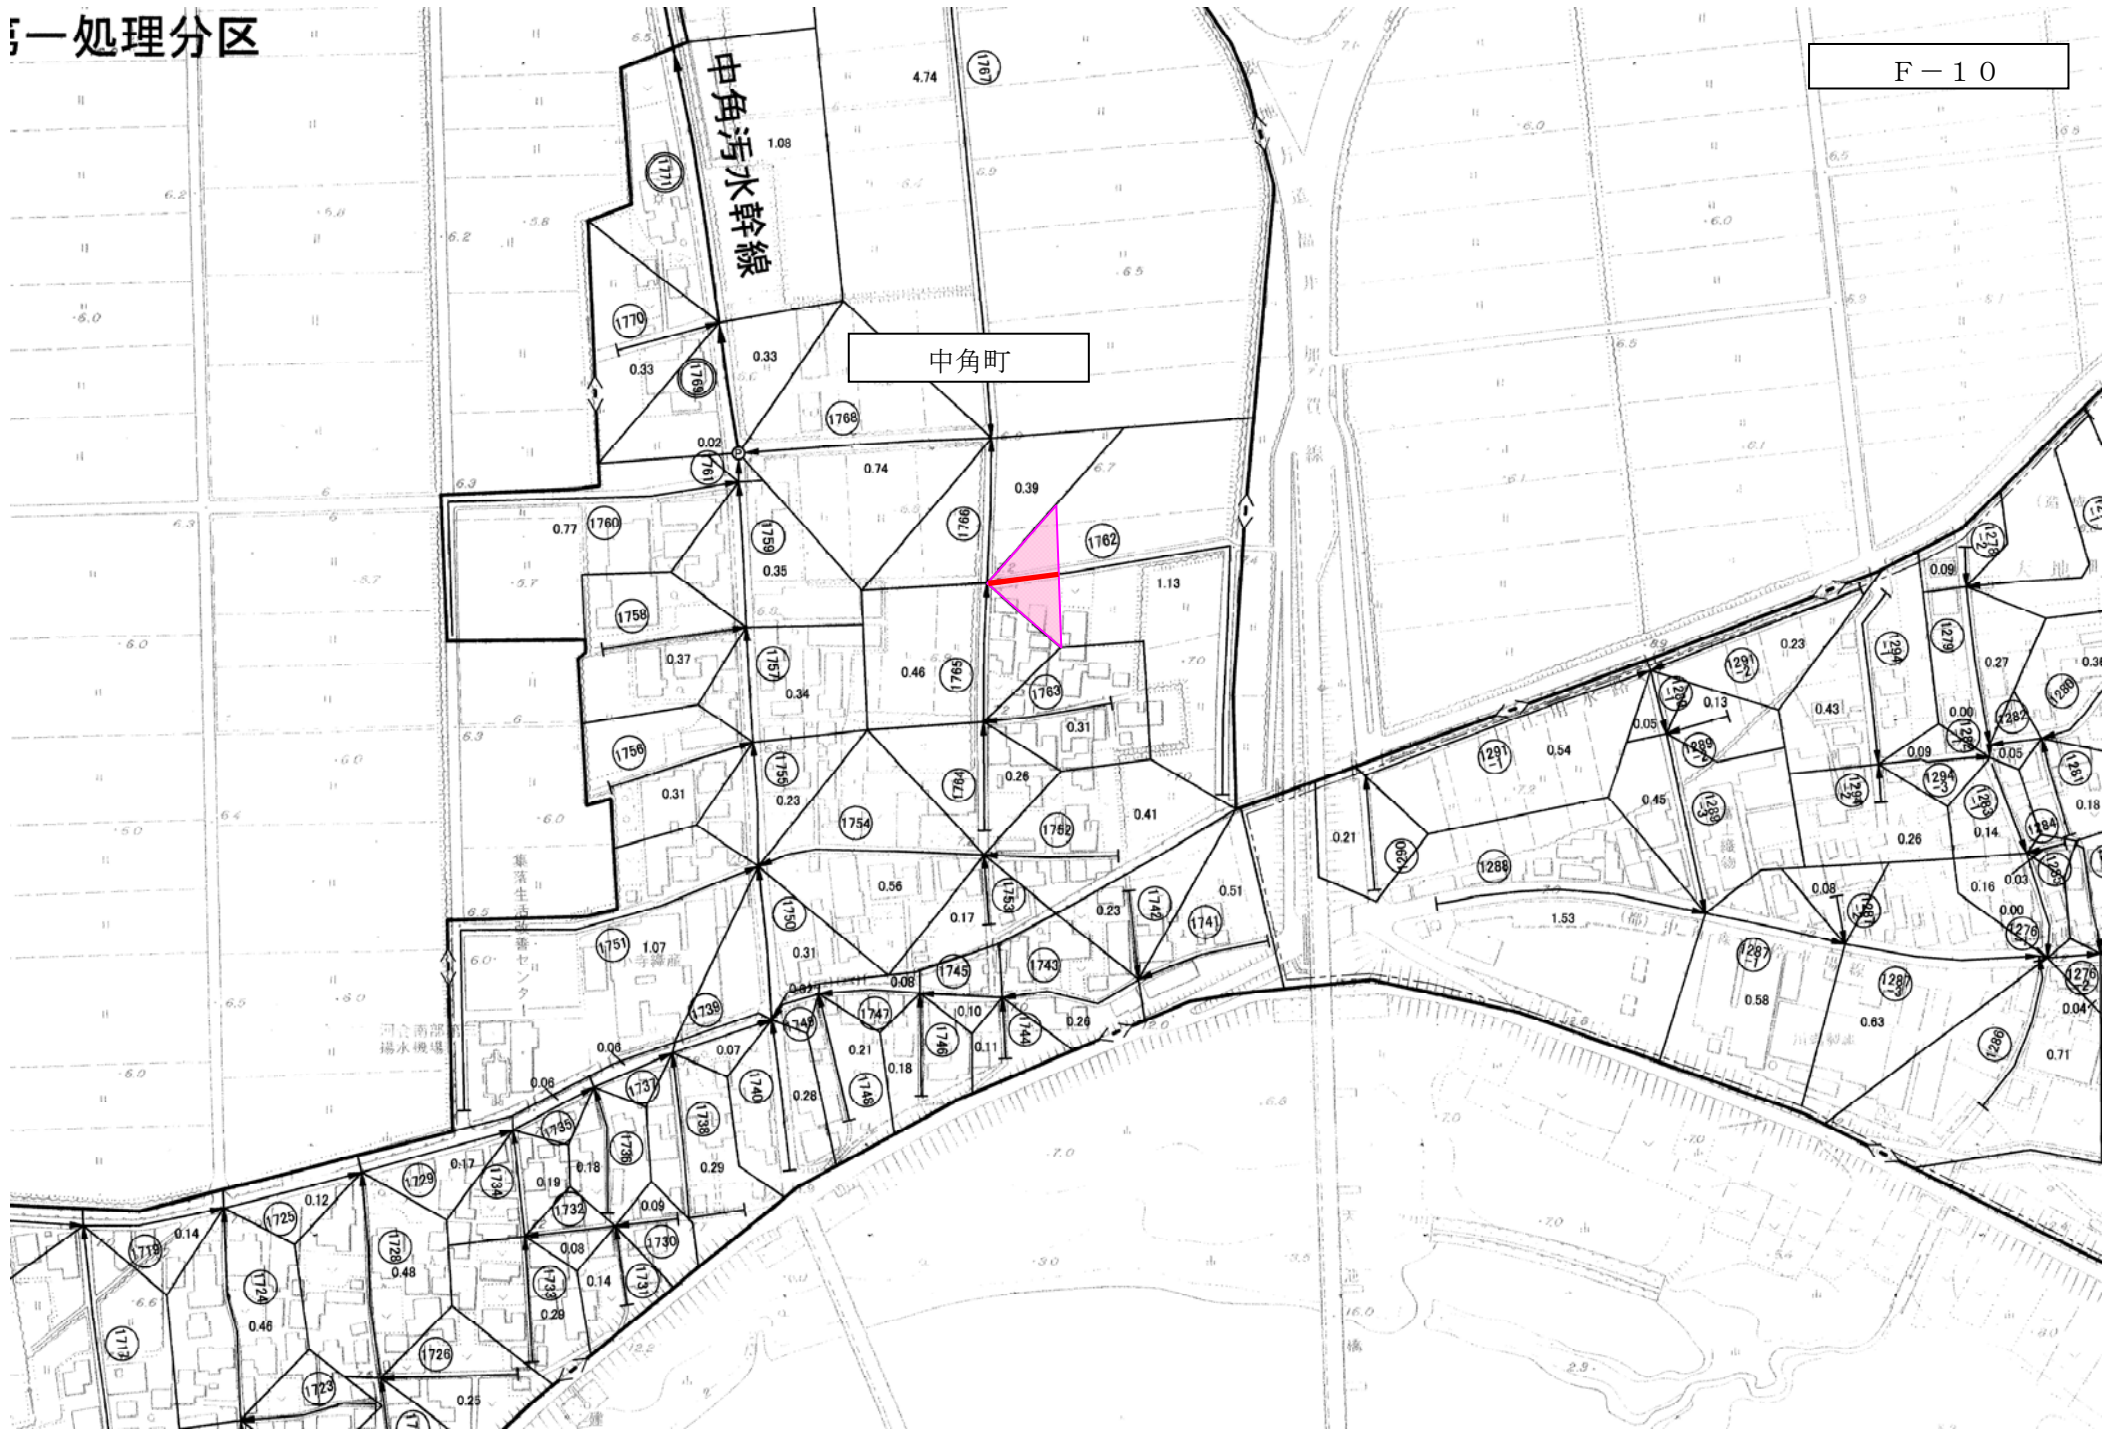


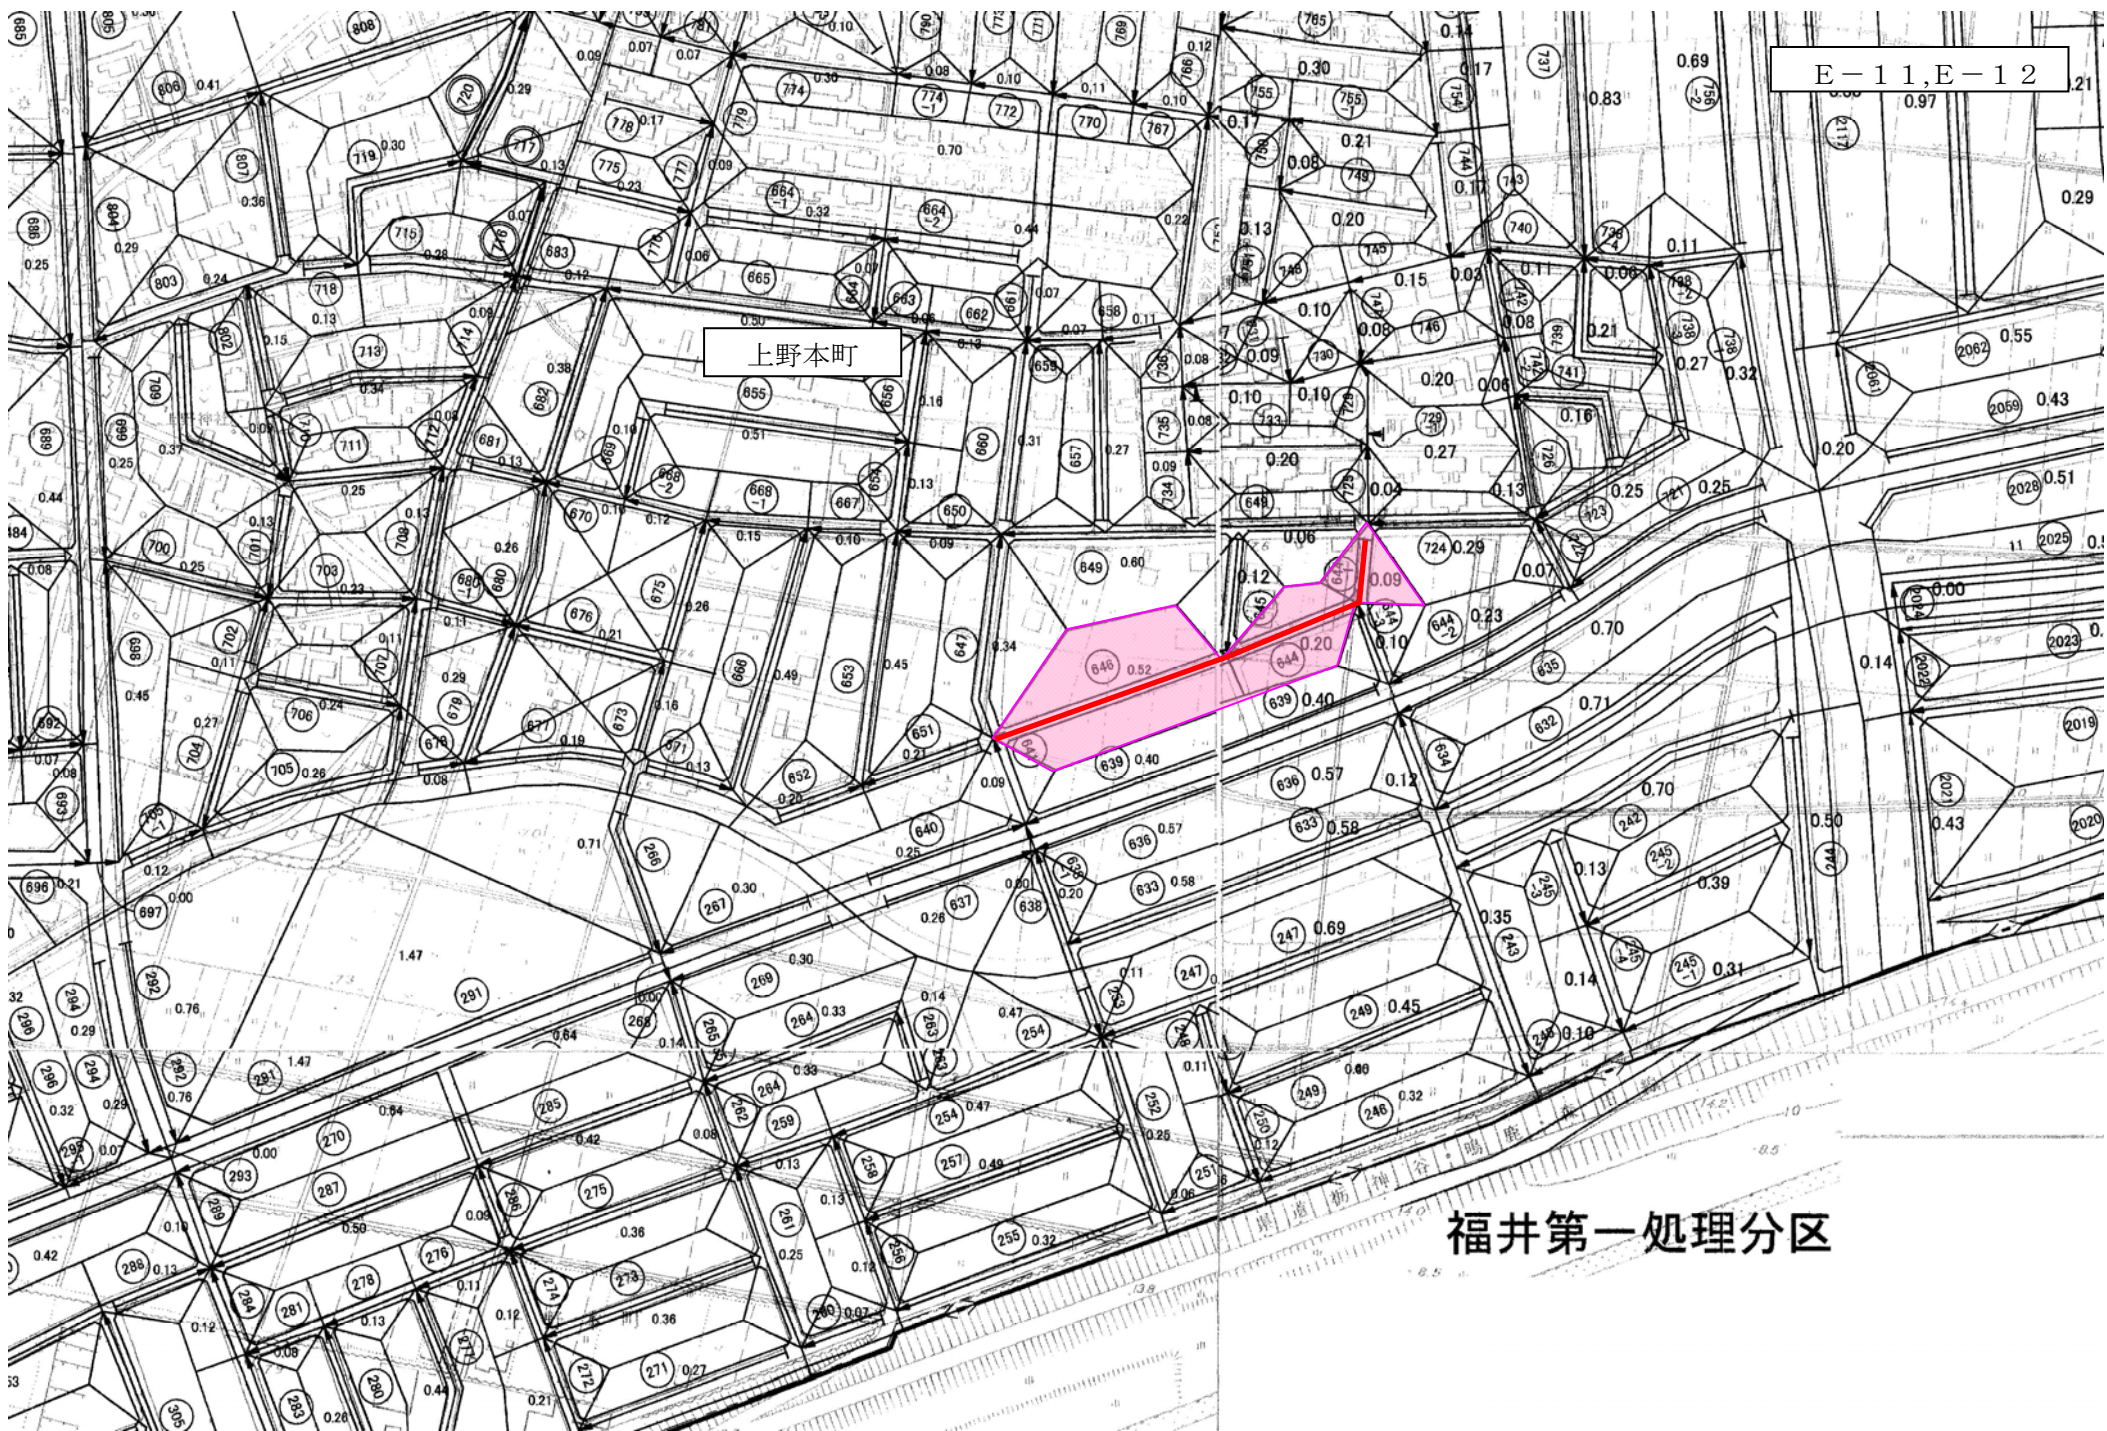

E-11, E-12

上野本町

福井第一处理分区

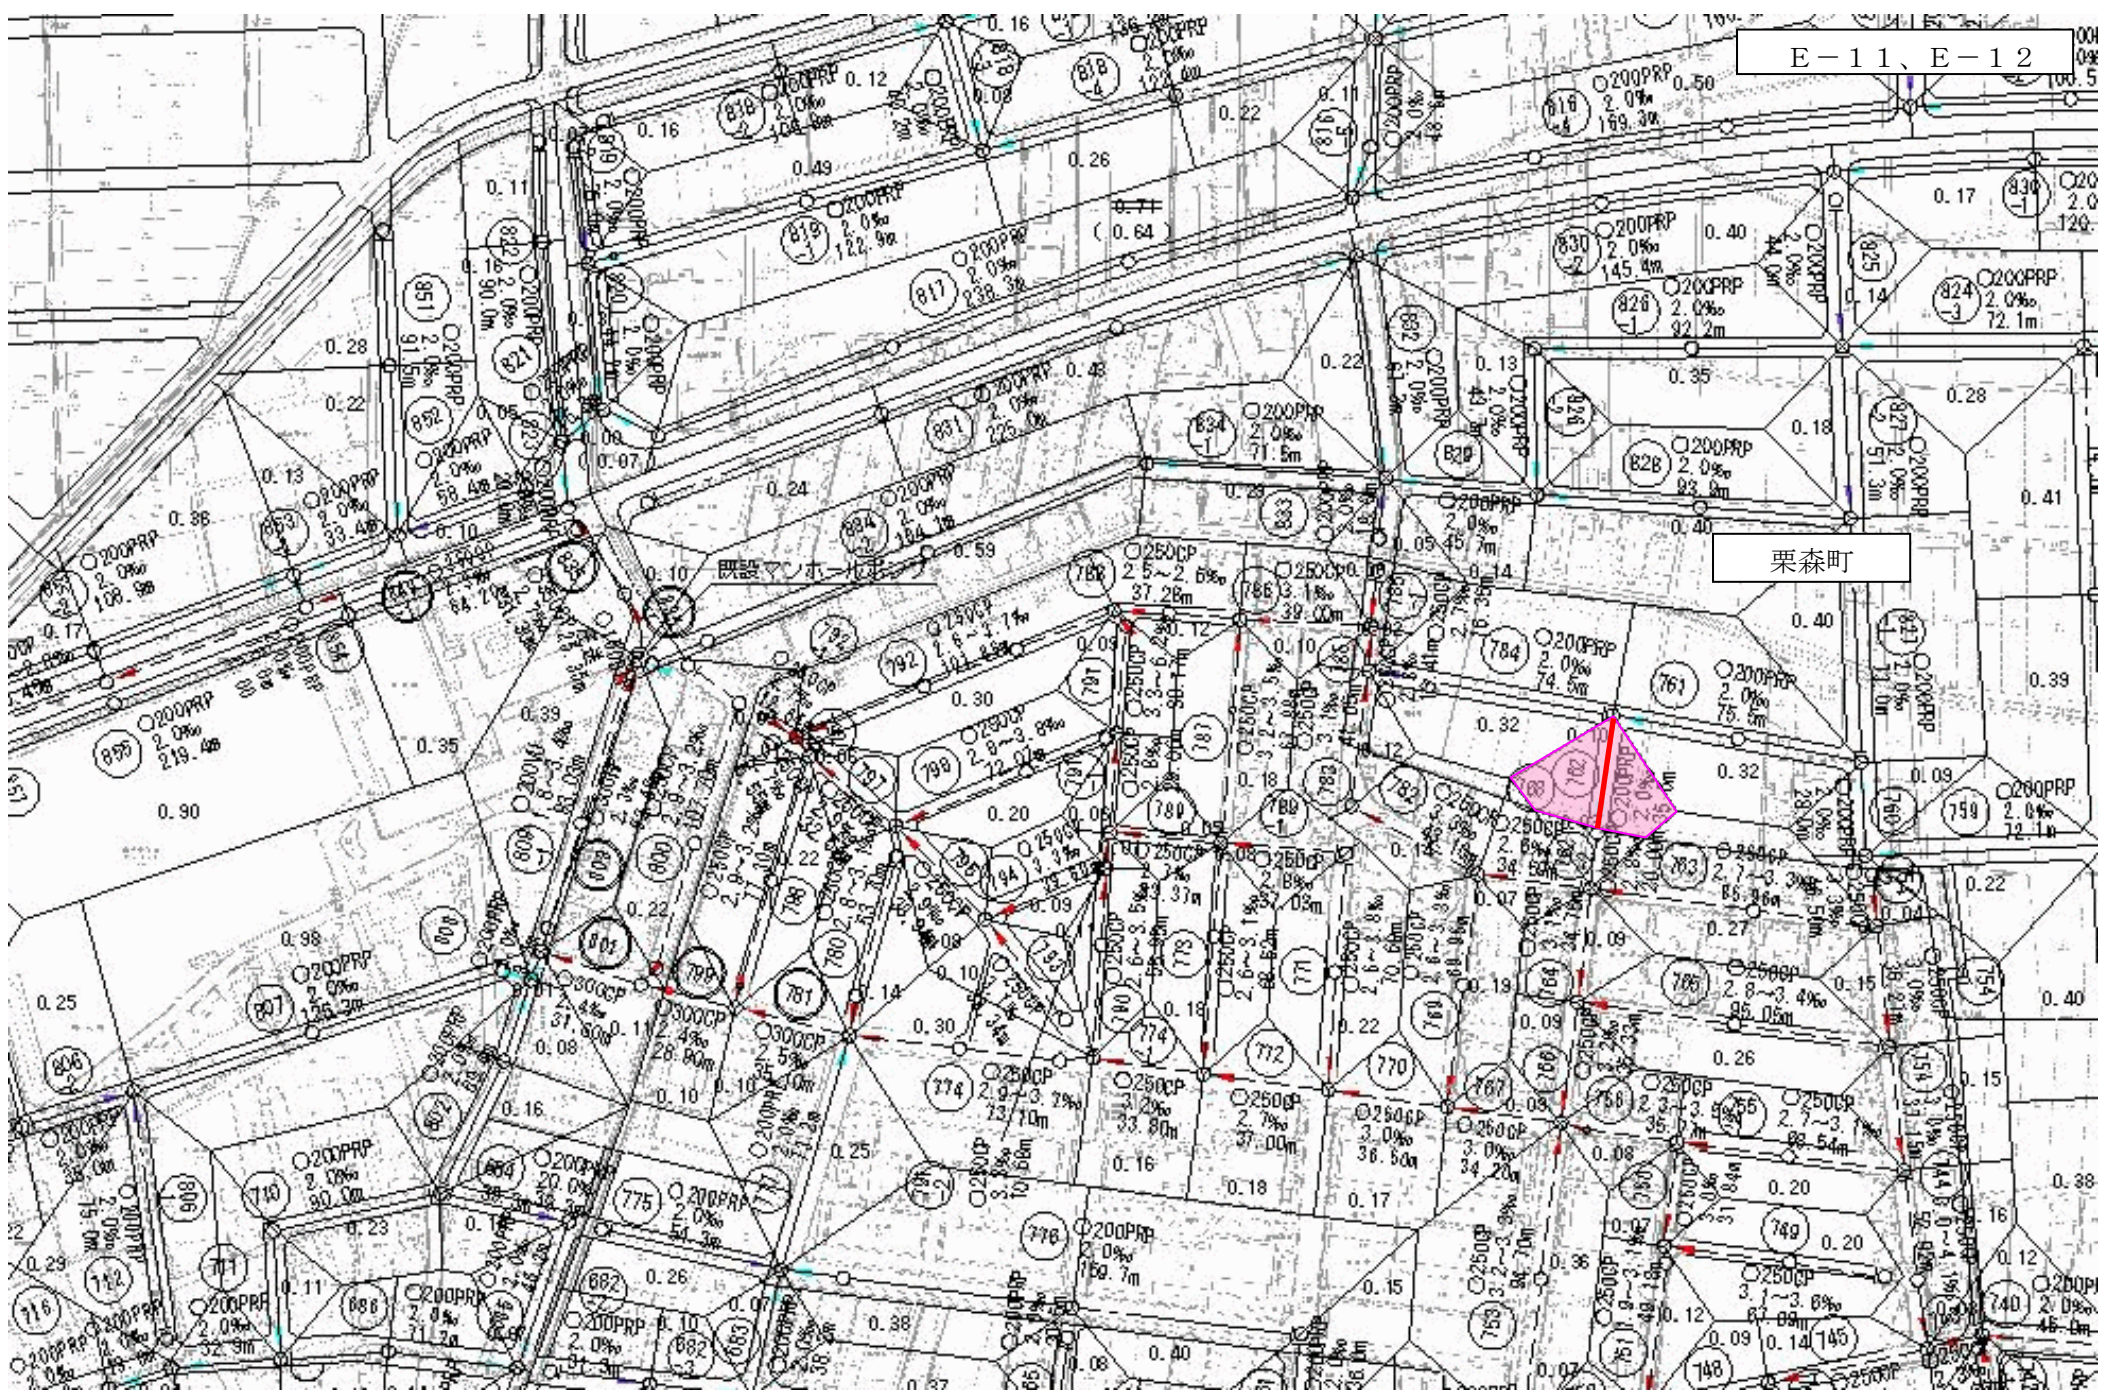

第269回告示面積

(単位:ha)

処理区名	排除方式	計画次	排水区域名	認可面積	前回までの告示面積	今回告示面積	告示面積累計	参考(進捗)
境処理区	合流式	第1次	橋北排水区	462.84	460.86		460.86	99.6
			橋南排水区	187.85	184.36		184.36	98.1
			第1次計画区域計	650.69	645.22	0.00	645.22	99.2
		第2次	加茂河原・小山谷排水区	50.30	49.68		49.68	98.8
			第2次計画区域計	50.30	49.68	0.00	49.68	98.8
		第3次	西部第1排水区	150.90	143.53		143.53	95.1
			第3次計画区域計	150.90	143.53	0.00	143.53	95.1
境処理区合計				851.89	838.43	0.00	838.43	98.4
日野川処理区	合流式	第2次	下北野排水区	29.40	28.55		28.55	97.1
			北部排水区	175.30	174.05		174.05	99.3
			第2次計画区域計	204.70	202.60	0.00	202.60	99.0
		第3次	町屋・大願寺排水区	65.70	58.63		58.63	89.2
			北部排水区	46.60	46.16		46.16	99.1
			東部第1排水区	128.10	119.25		119.25	93.1
			東部第2排水区	113.43	105.66		105.66	93.1
	第3次計画区域計	353.83	329.70	0.00	329.70	93.2		
	分流式	第4次	橋北第1排水区	884.10	717.04		717.04	81.1
			橋北第2排水区	485.92	444.16	0.26	444.42	91.5
			橋南第1排水区	942.38	632.70	1.11	633.81	67.3
			橋南第2排水区	715.66	637.00		637.00	89.0
			第4次計画区域計	3,028.06	2,430.90	1.37	2,432.27	80.3
日野川処理区合計				3,586.59	2,963.20	1.37	2,964.57	82.7
単独公共合計				4,438.48	3,801.63	1.37	3,803.00	85.7
流域	分流式	第4次	福井第1処理分区	557.00	330.20	1.08	331.28	59.5
			福井第2処理分区	63.00	50.07		50.07	79.5
			福井第3処理分区	57.00	52.00		52.00	91.2
流域関連合計				677.00	432.27	1.08	433.35	64.0
鷹巣国見処理区			鷹巣国見地区	105.68	97.48		97.48	92.2
特定環境保全合計				105.68	97.48	0.00	97.48	92.2
清水東部処理区	分流式		清水東部	146.40	146.40		146.40	100.0
単独公共合計				146.40	146.40	0.00	146.40	100.0
清水西部処理区	分流式		清水西	96.00	96.00		96.00	100.0
美山処理区	分流式		美山	42.10	39.92		39.92	94.8
特定環境保全合計				138.10	135.92	0.00	135.92	98.4
福井市公共下水道計				5,505.66	4,613.70	2.45	4,616.15	83.8