




別紙図面

供用を開始しようとする排水施設の位置

凡例

	下水を排除し、及び処理すべき区域
	供用を開始しようとする排水施設の位置

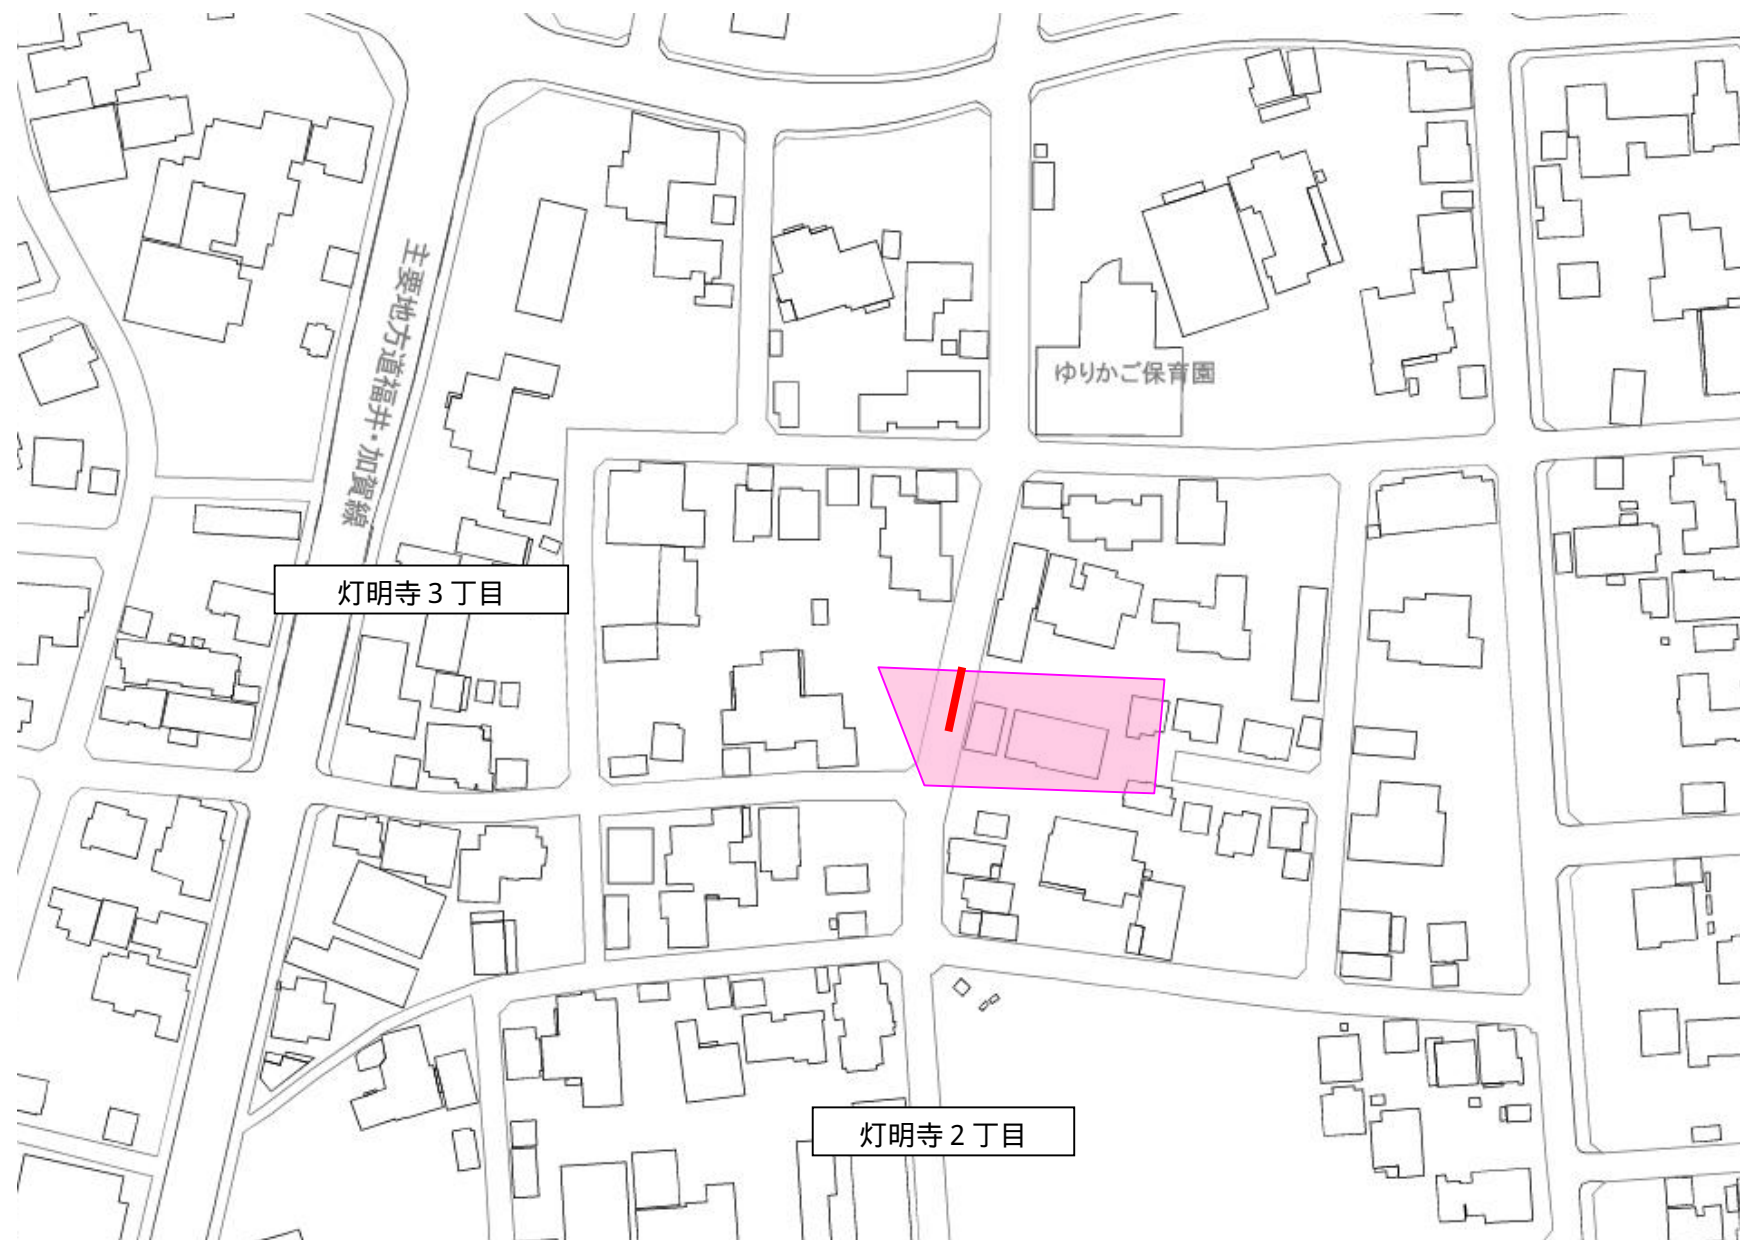



開発2丁目

開発1丁目

丸山1丁目

長本町

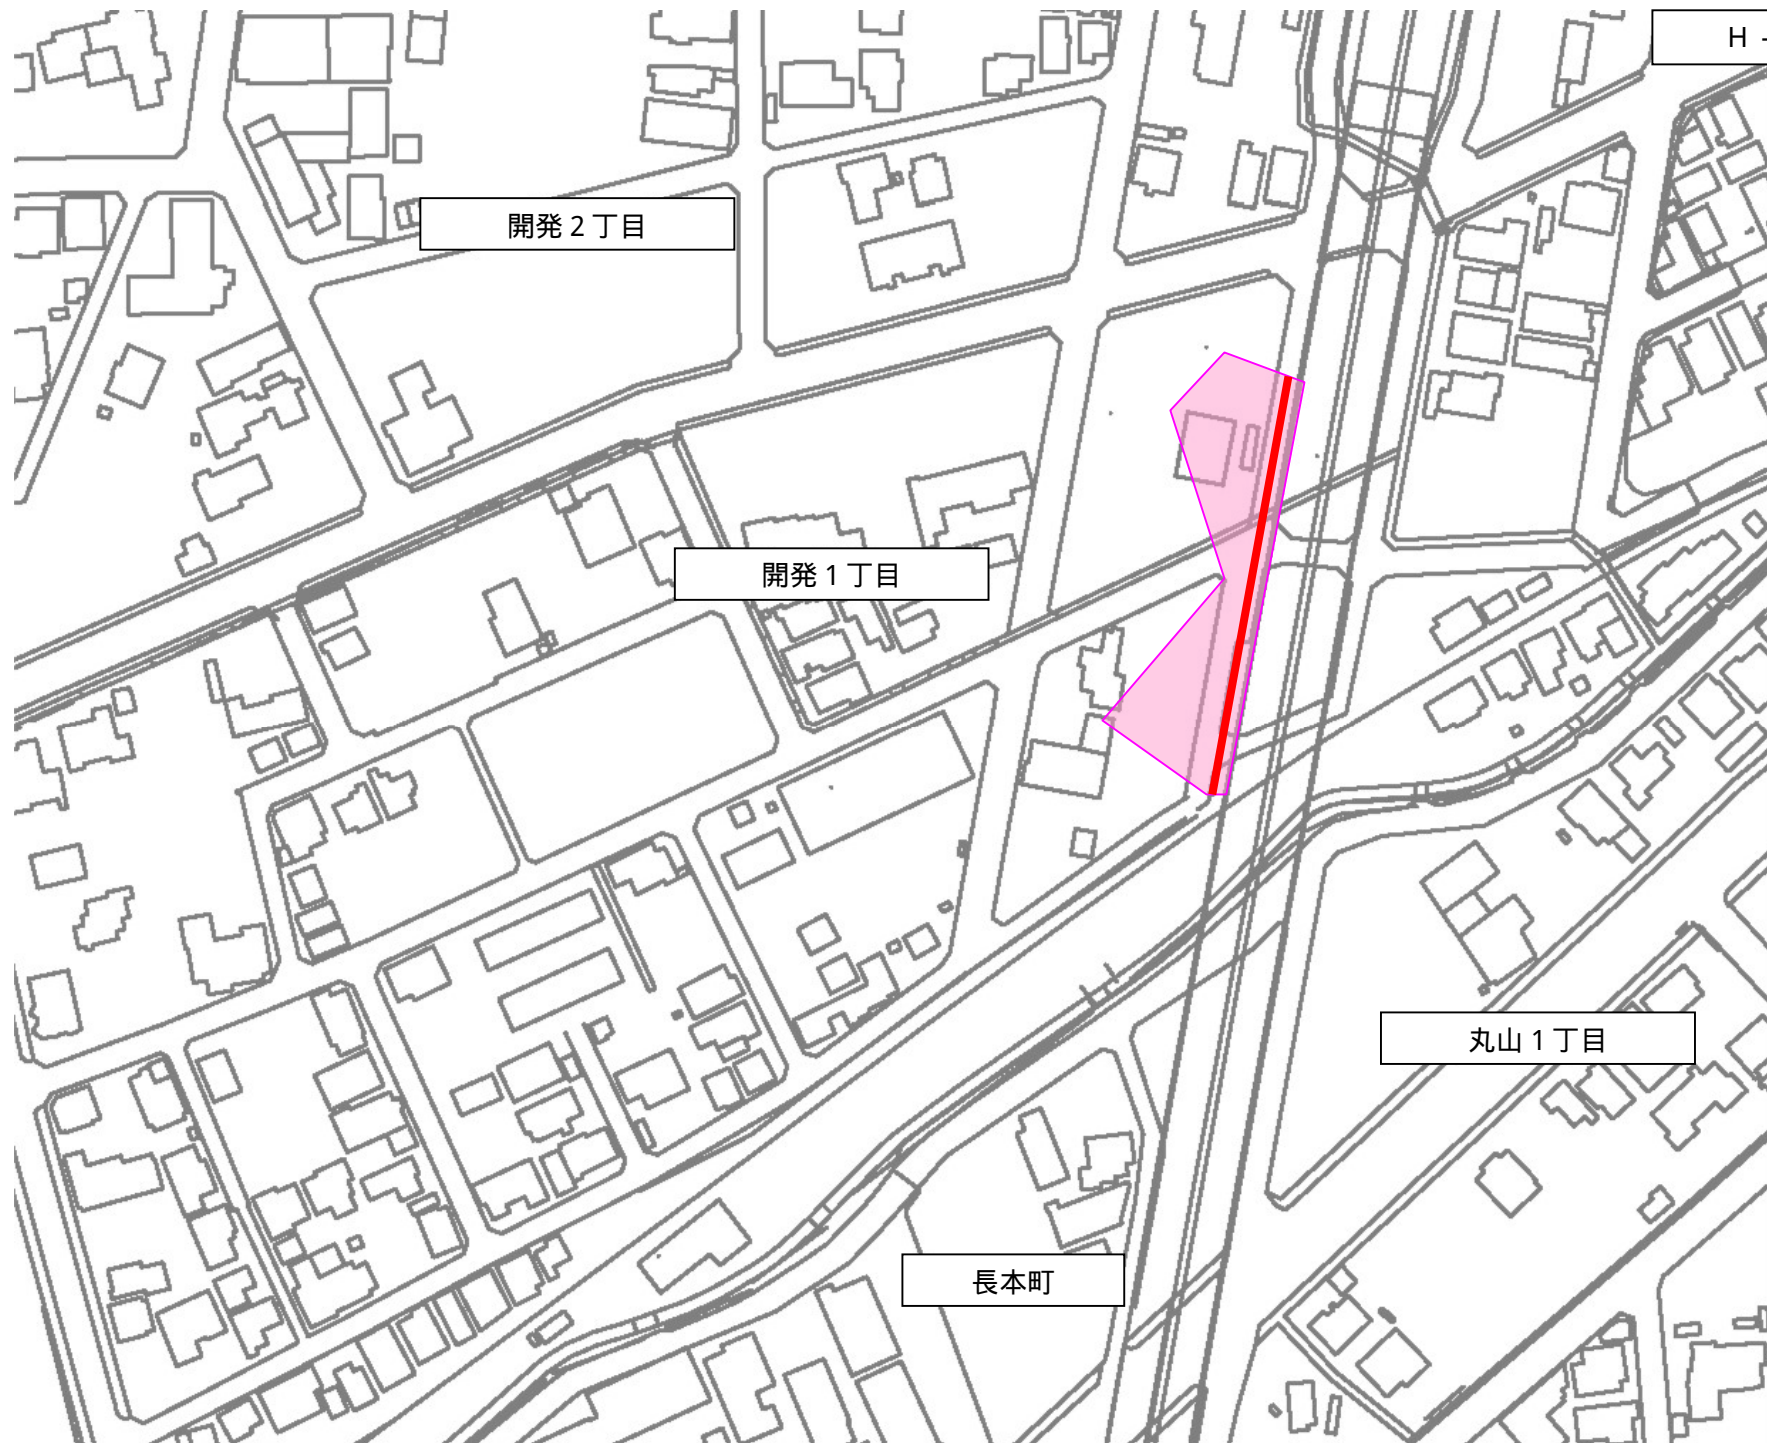

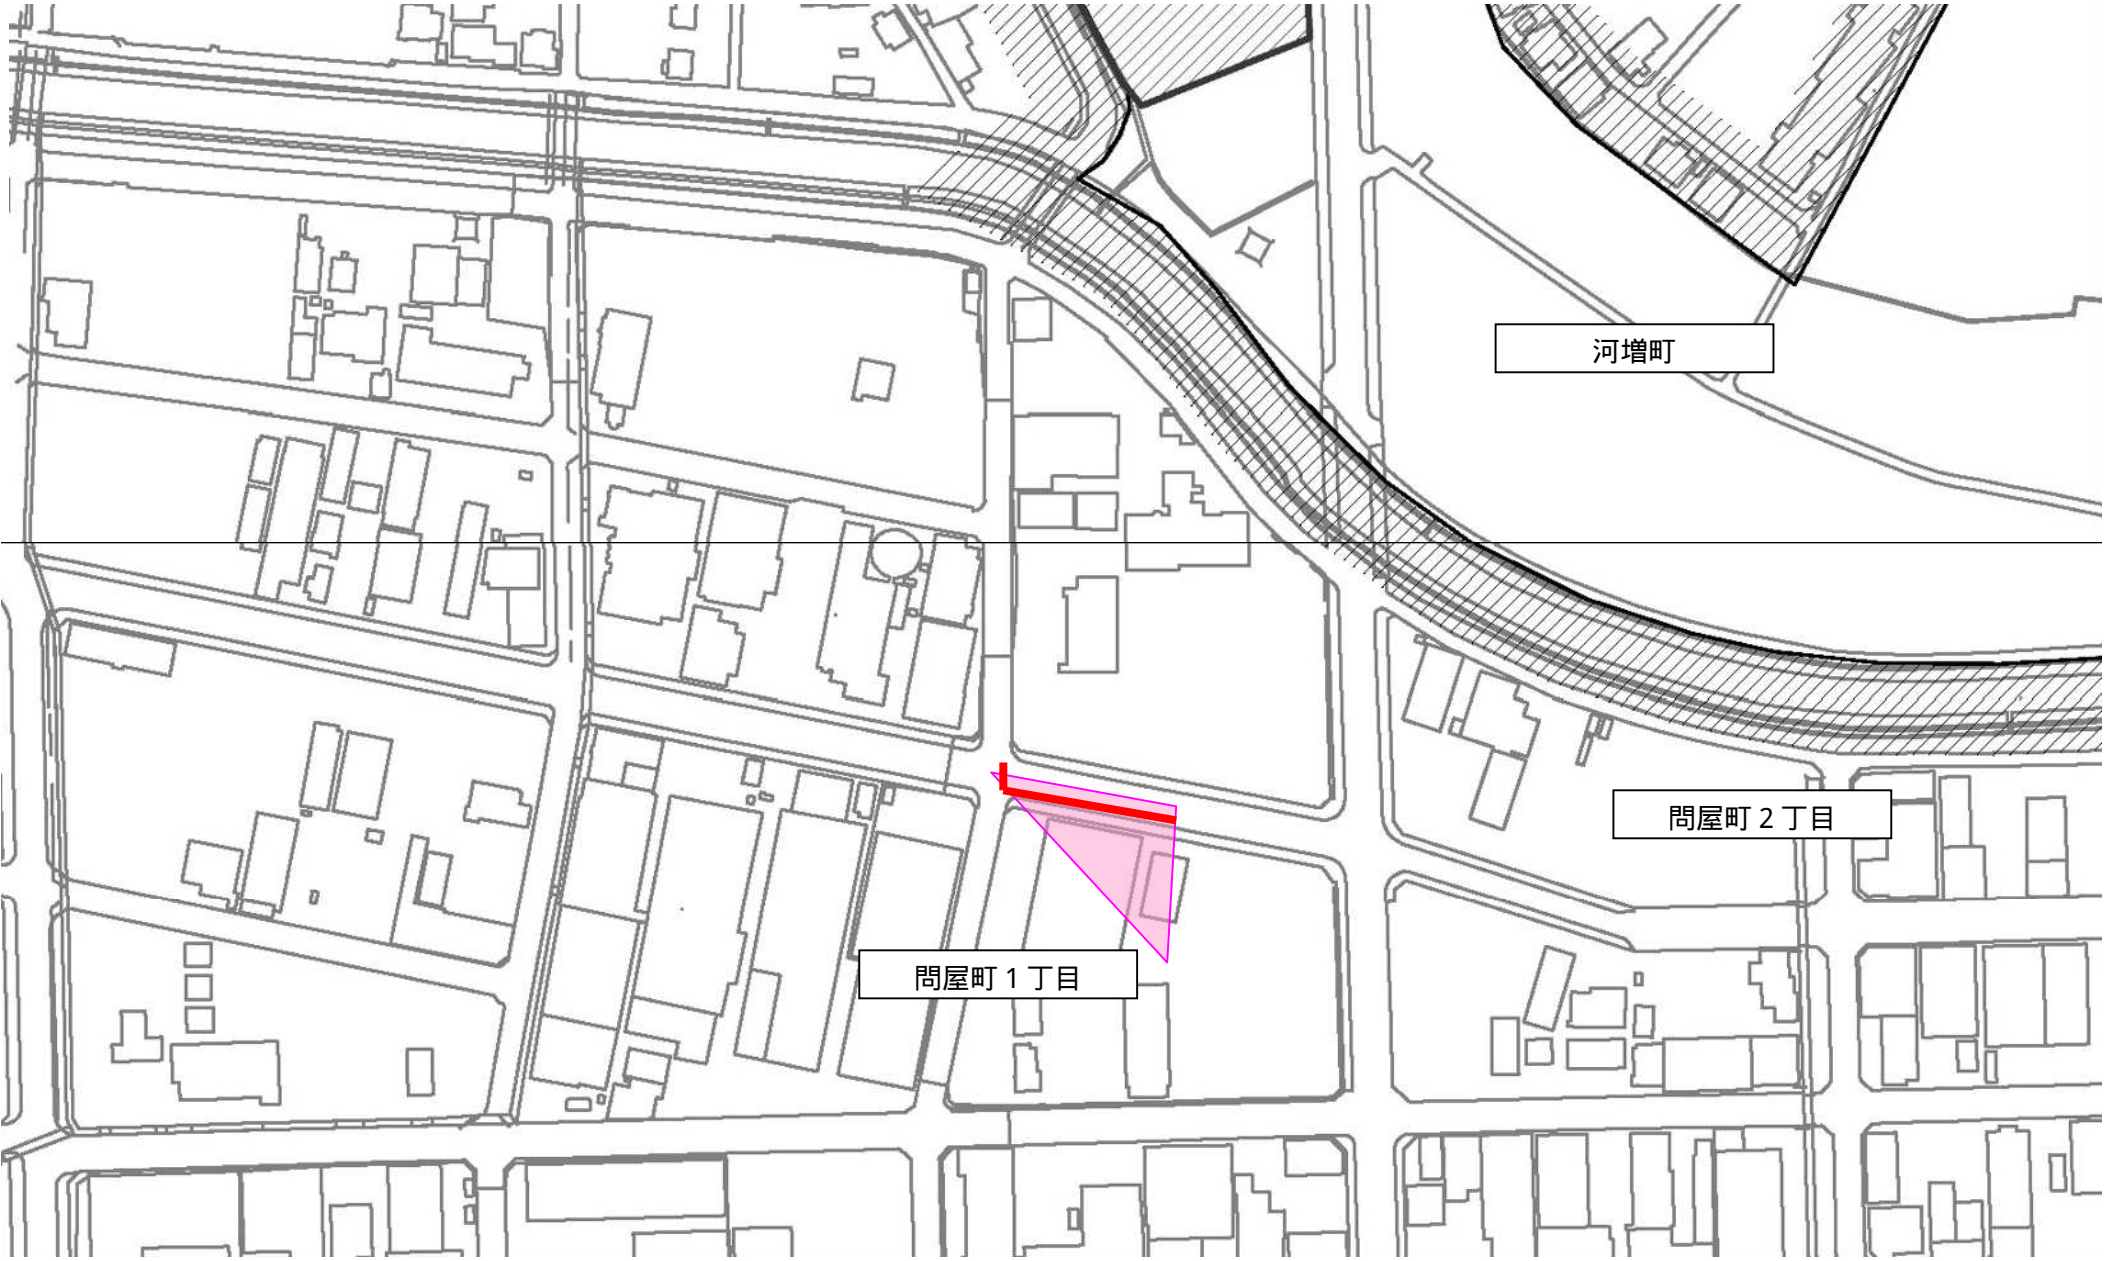

河増町

問屋町 2丁目

問屋町 1丁目

