



福井都市計画事業 森田北東部土地区画整理事業 小全図

平成二十七年十月修正

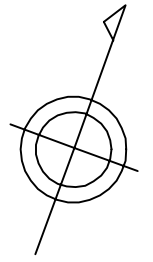

(北工区)

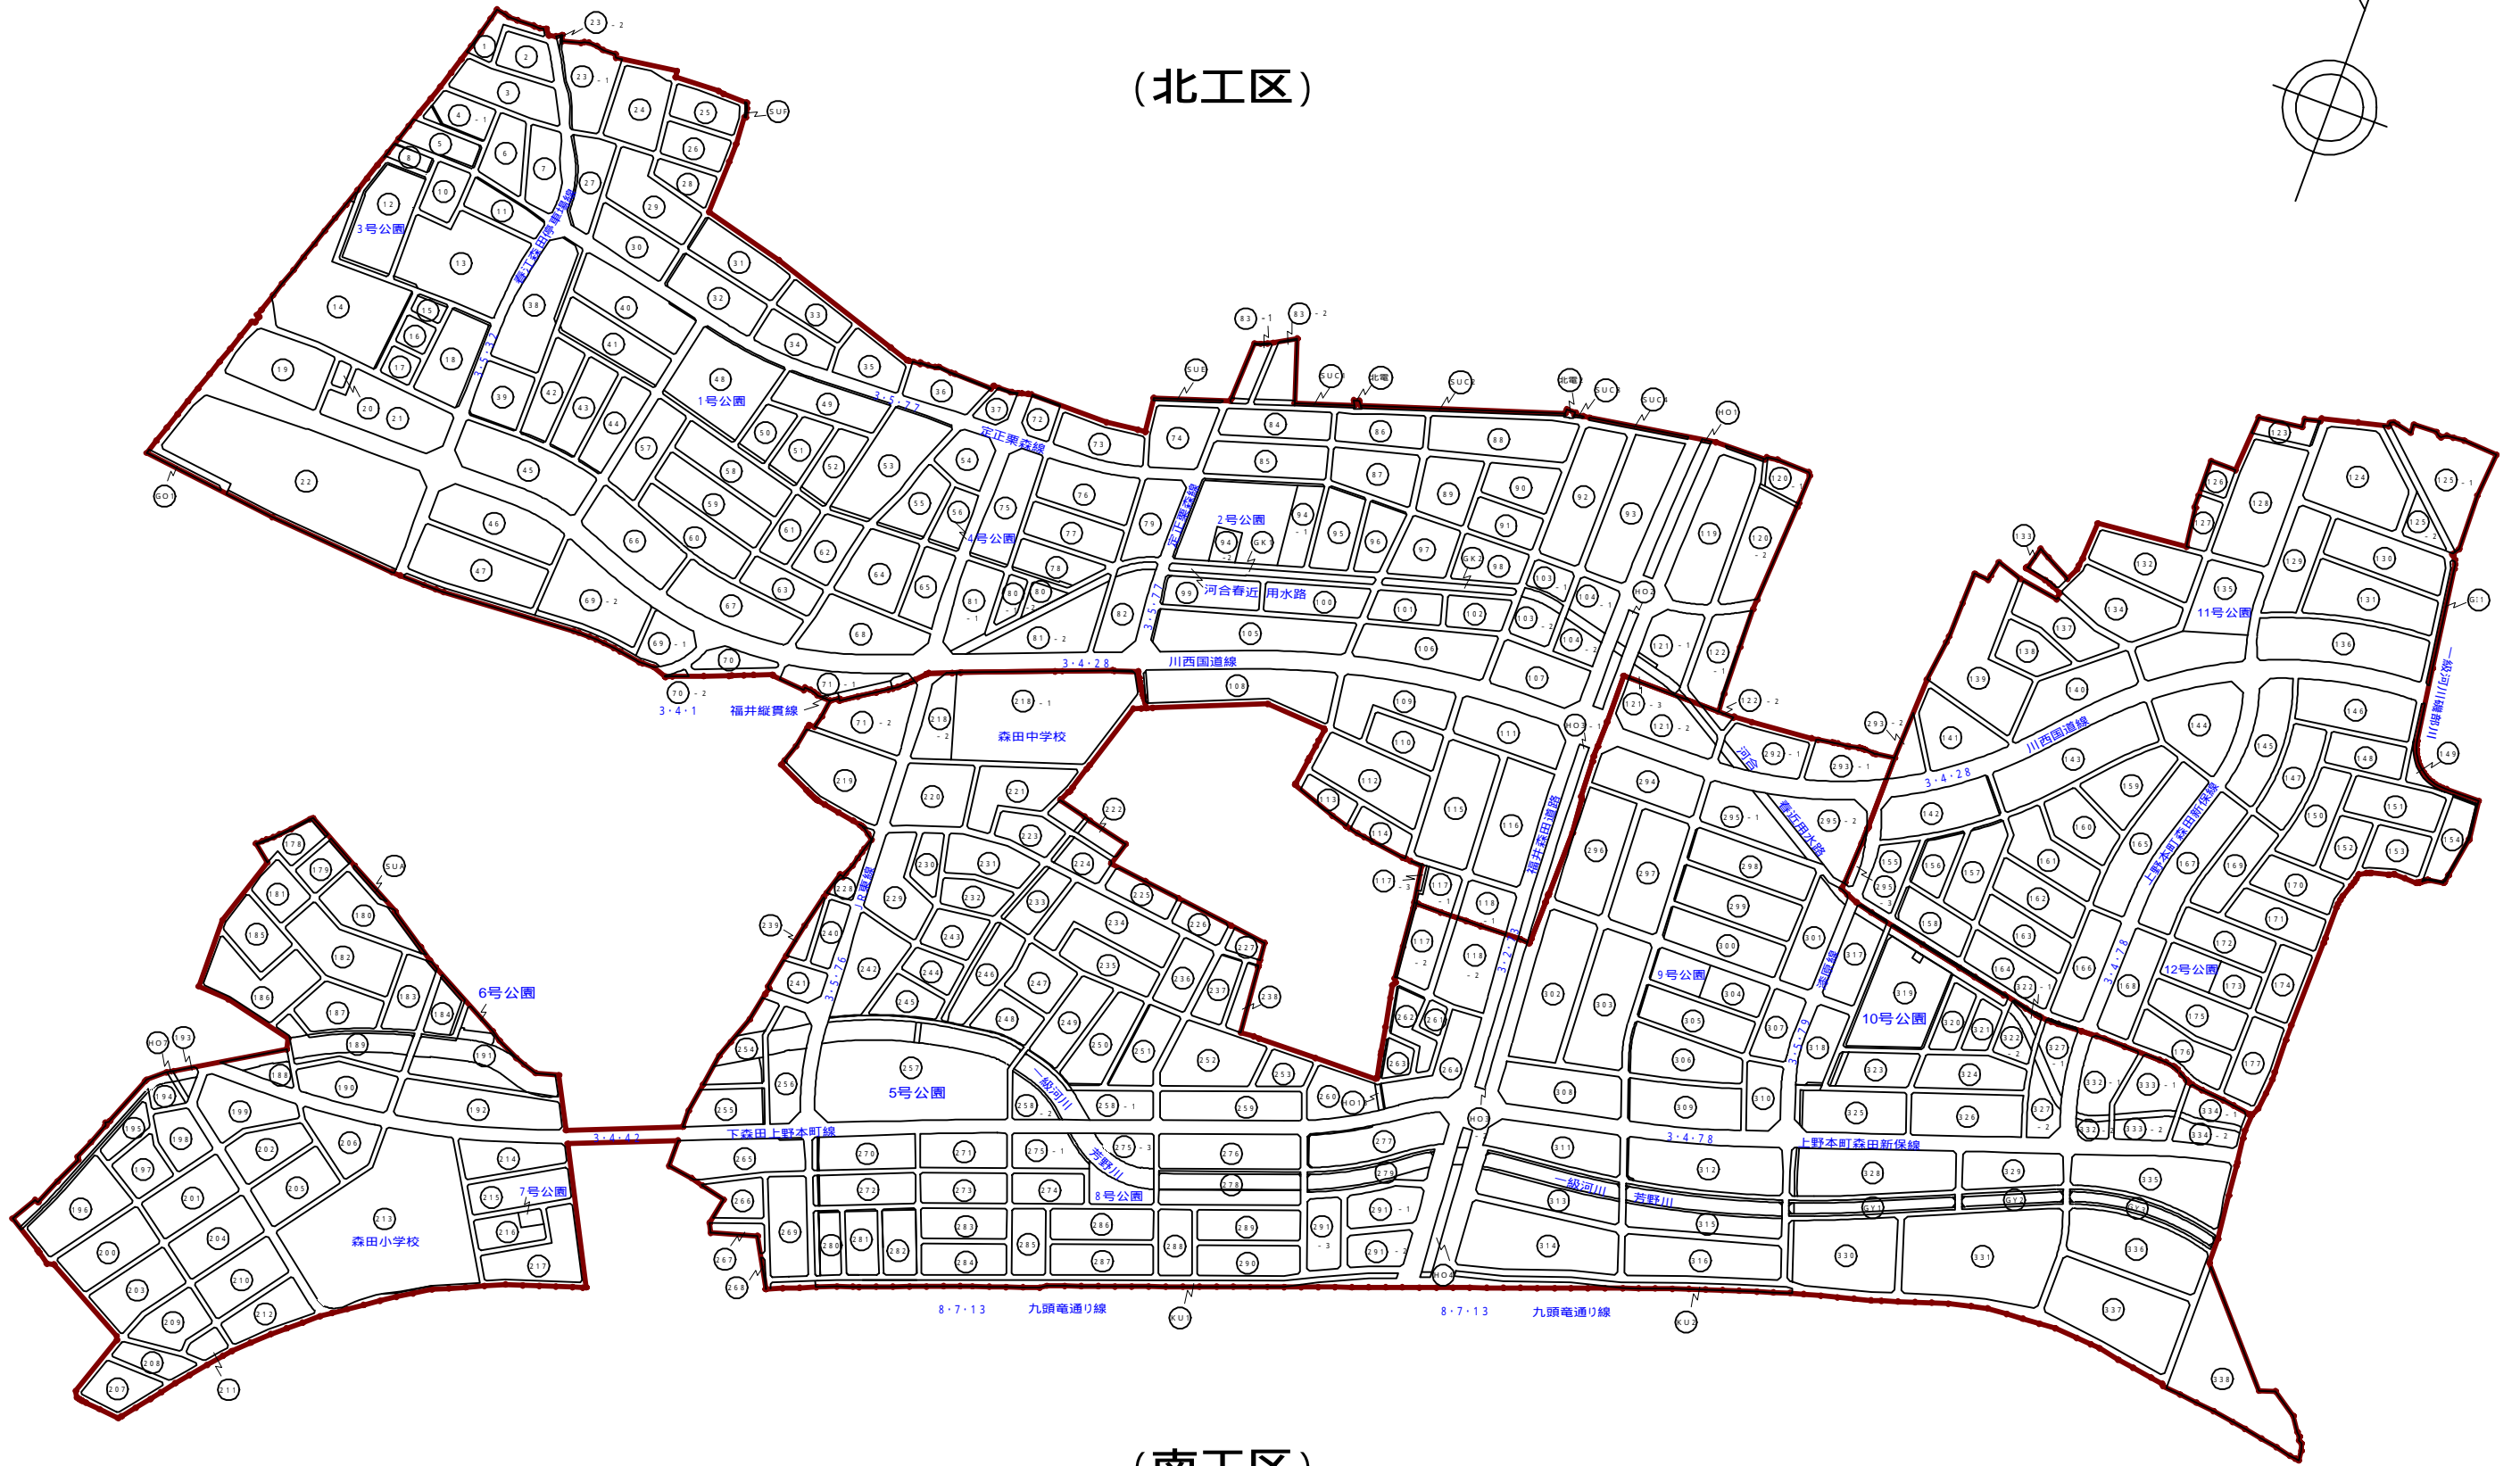

(南工区)

縮尺 1:8000

株式会社 サンワコン

福井市