
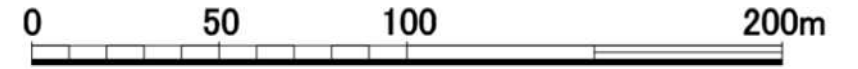


添付資料2 1

計画通知等における敷地面積

敷地境界図

敷地面積：約60,100㎡（破線及び実線）

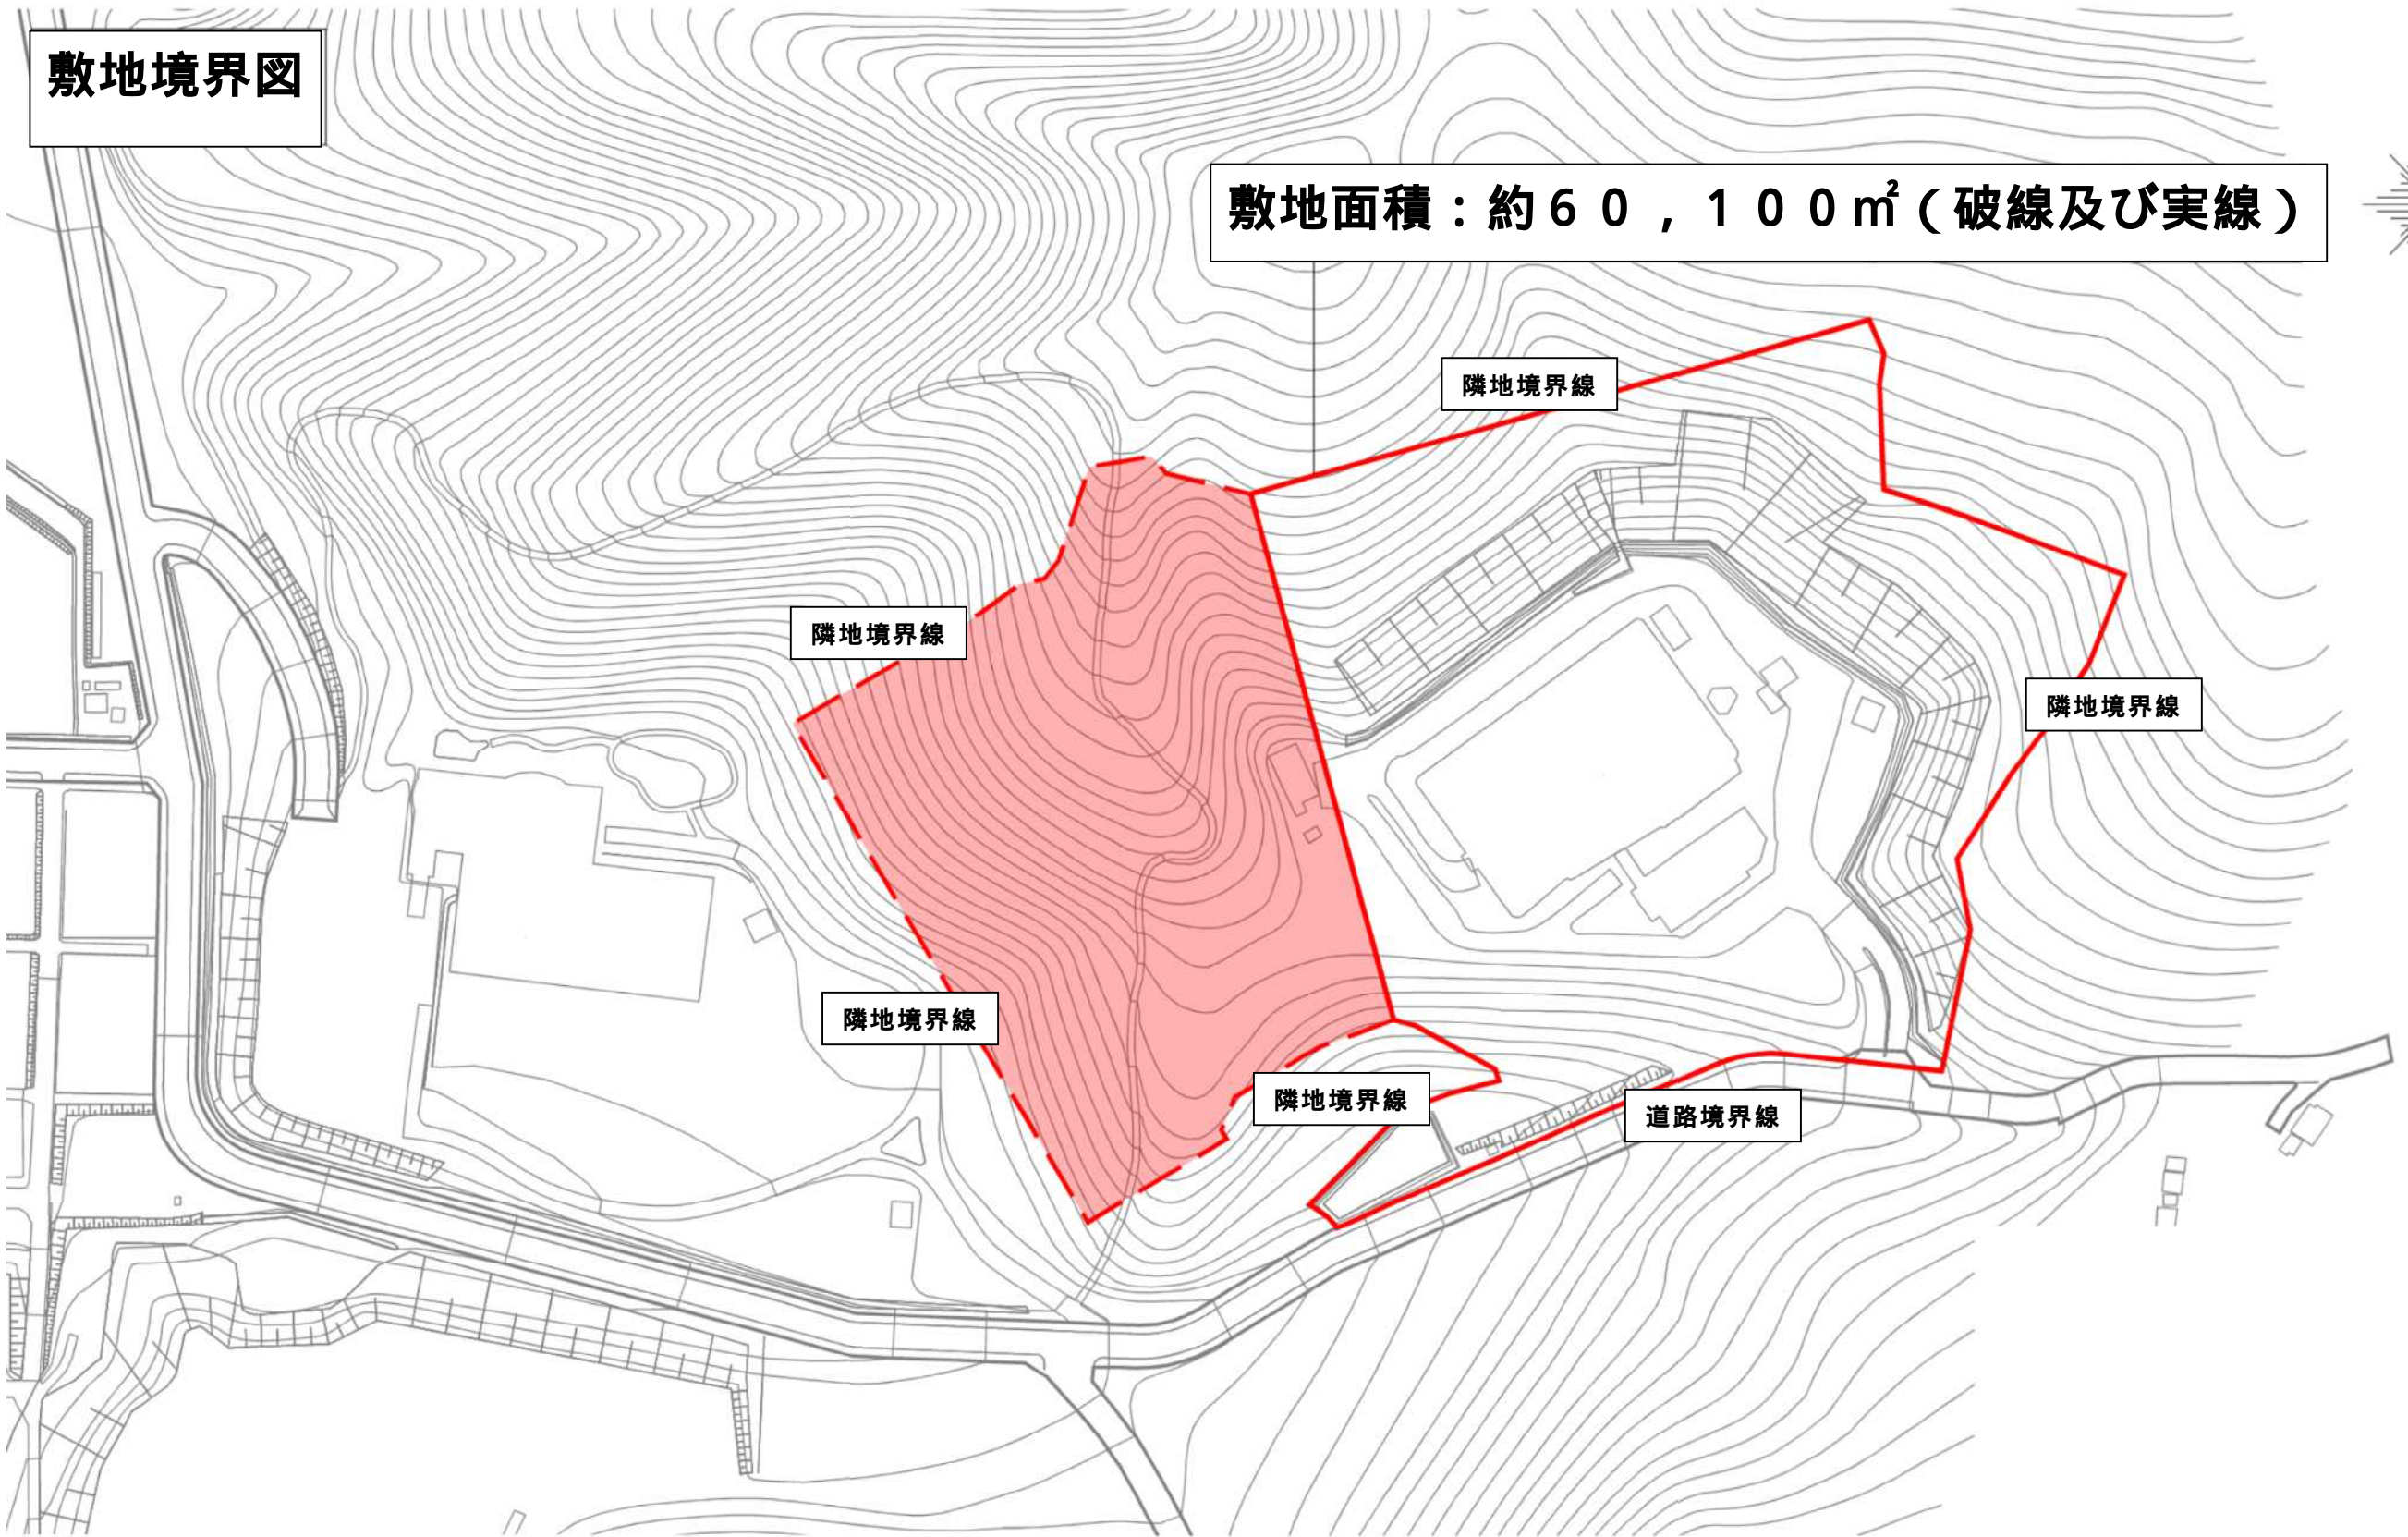

1:2000