


(記入例)

建物の構造及び配置並びに給排水の系統（平面図）

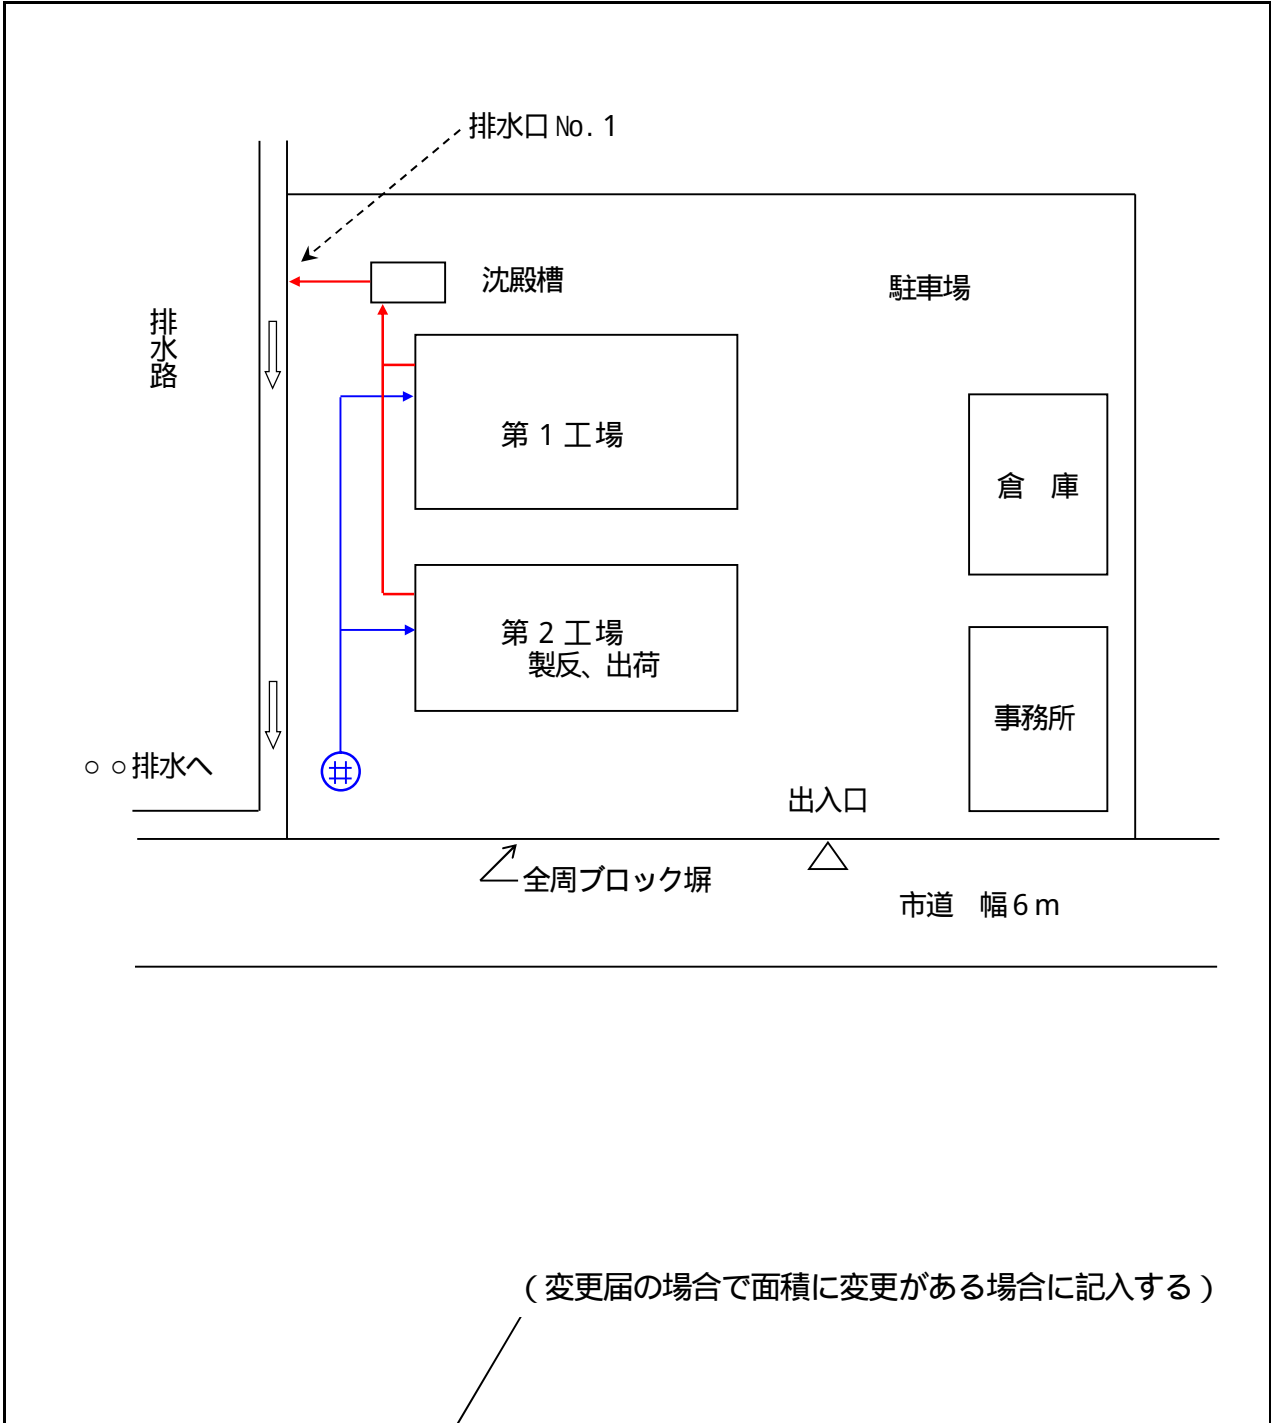

	変更前	変更後	変更前	変更後	変更前	変更後	変更前	変更後
建 物 番 号								
構 造 及 び 階 数	鉄骨平屋		木造平屋		鉄骨平屋		鉄骨2階	
建 築 面 積 (㎡)	250		180		80		90	
床 面 積 (㎡)	250		180		80		180	

- 備考 1 給排水系統図については、給水を青で、排水を赤で色分けすること。
- 2 各建物の名称を記入すること。
- 3 他に適当な図面等があれば、それによることができる。
- 4 付近の見取図を添付すること。なお、付近の見取図には工場棟の周囲概ね100m以内を記入し、敷地境界線及び隣接建物との距離を記入すること。
- 5 この用紙の大きさは、日本産業規格A4とすること。