



工 事 概 要

工事施工延長	L=140.0m
道路幅員	W=12.00m
舗装幅員	W=6.30m
路面切削工	A=918m ²
オーバーレイ工	A=918m ²

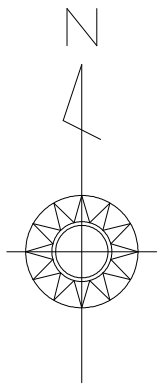

位置図

s=1:10000

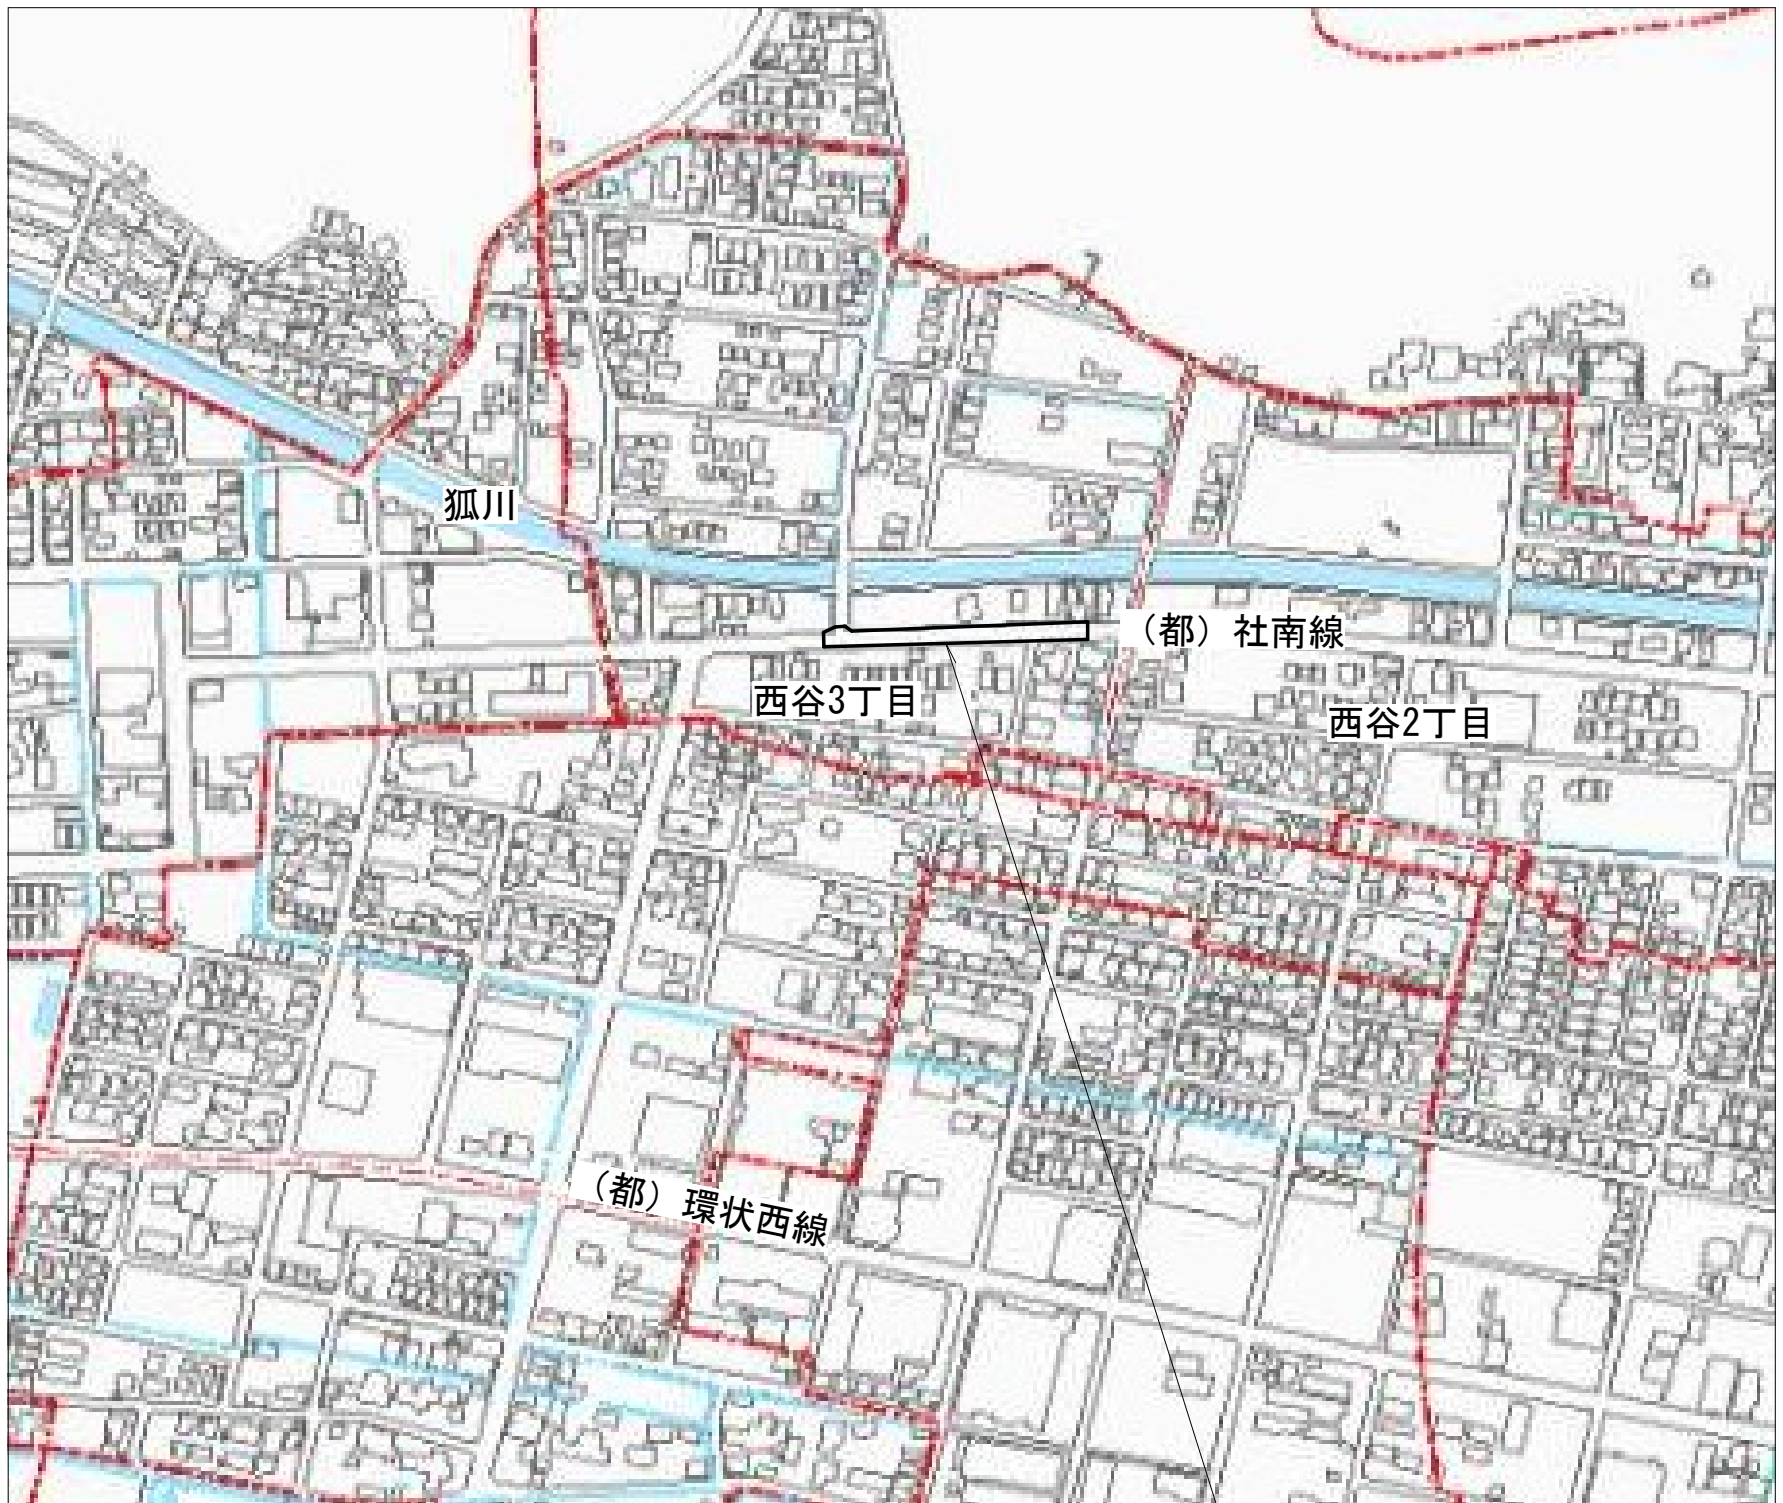

工事施工箇所