


位置図

S=Free

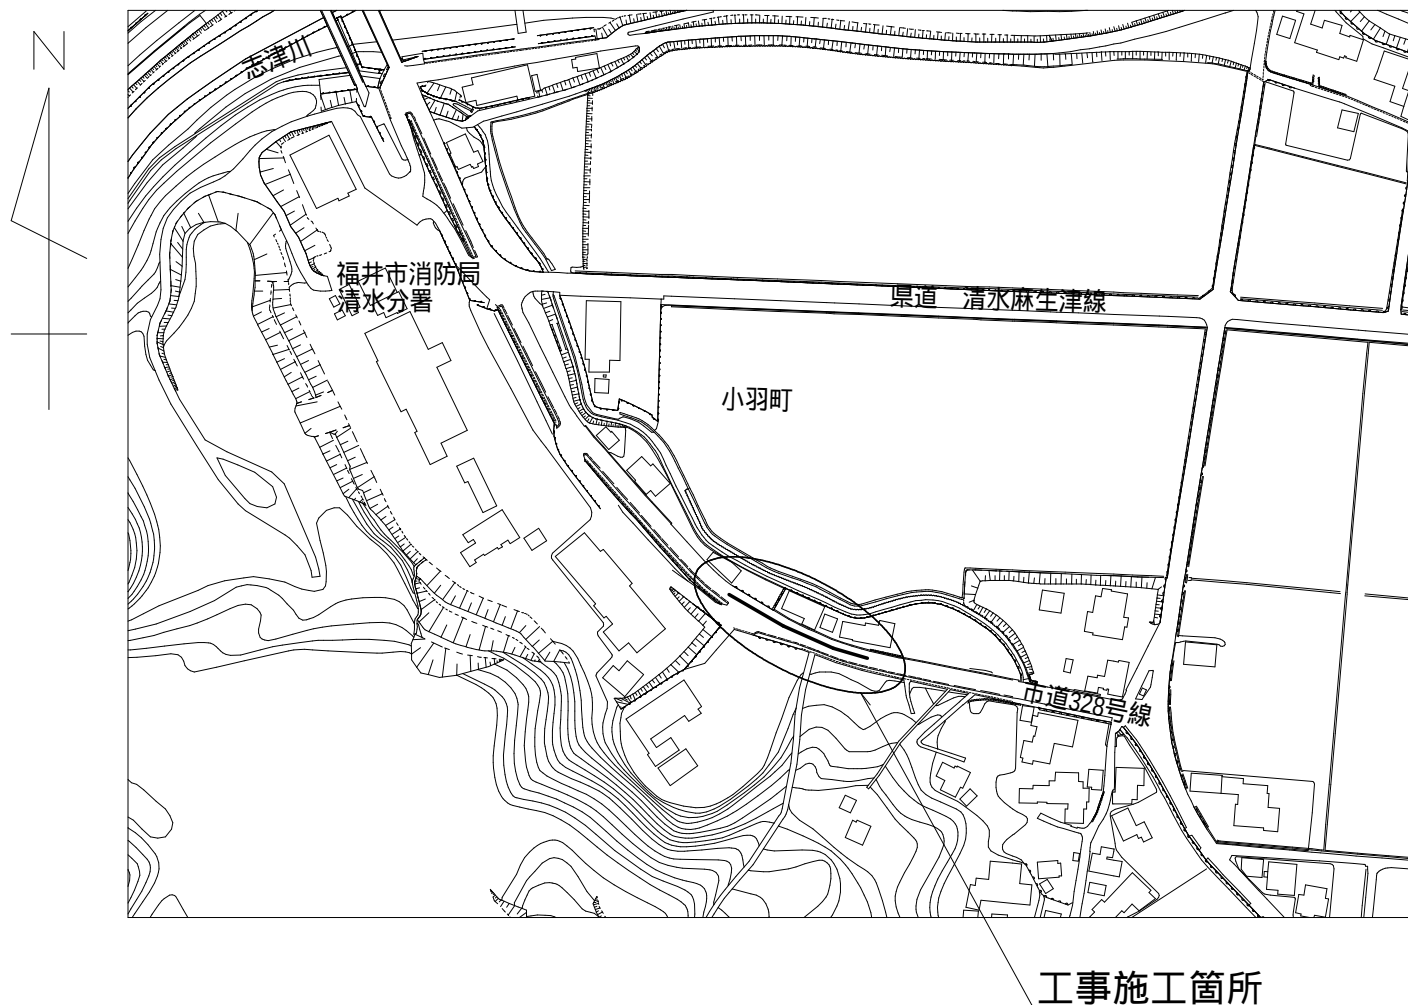

工 事 概 要

工事施工延長 L=67.0m

管布設工 L=132.0m

(送水管 HIVP-RR φ 250 L=66.0m)

(散水管 HIVP-RR φ 65 L=66.0m)