
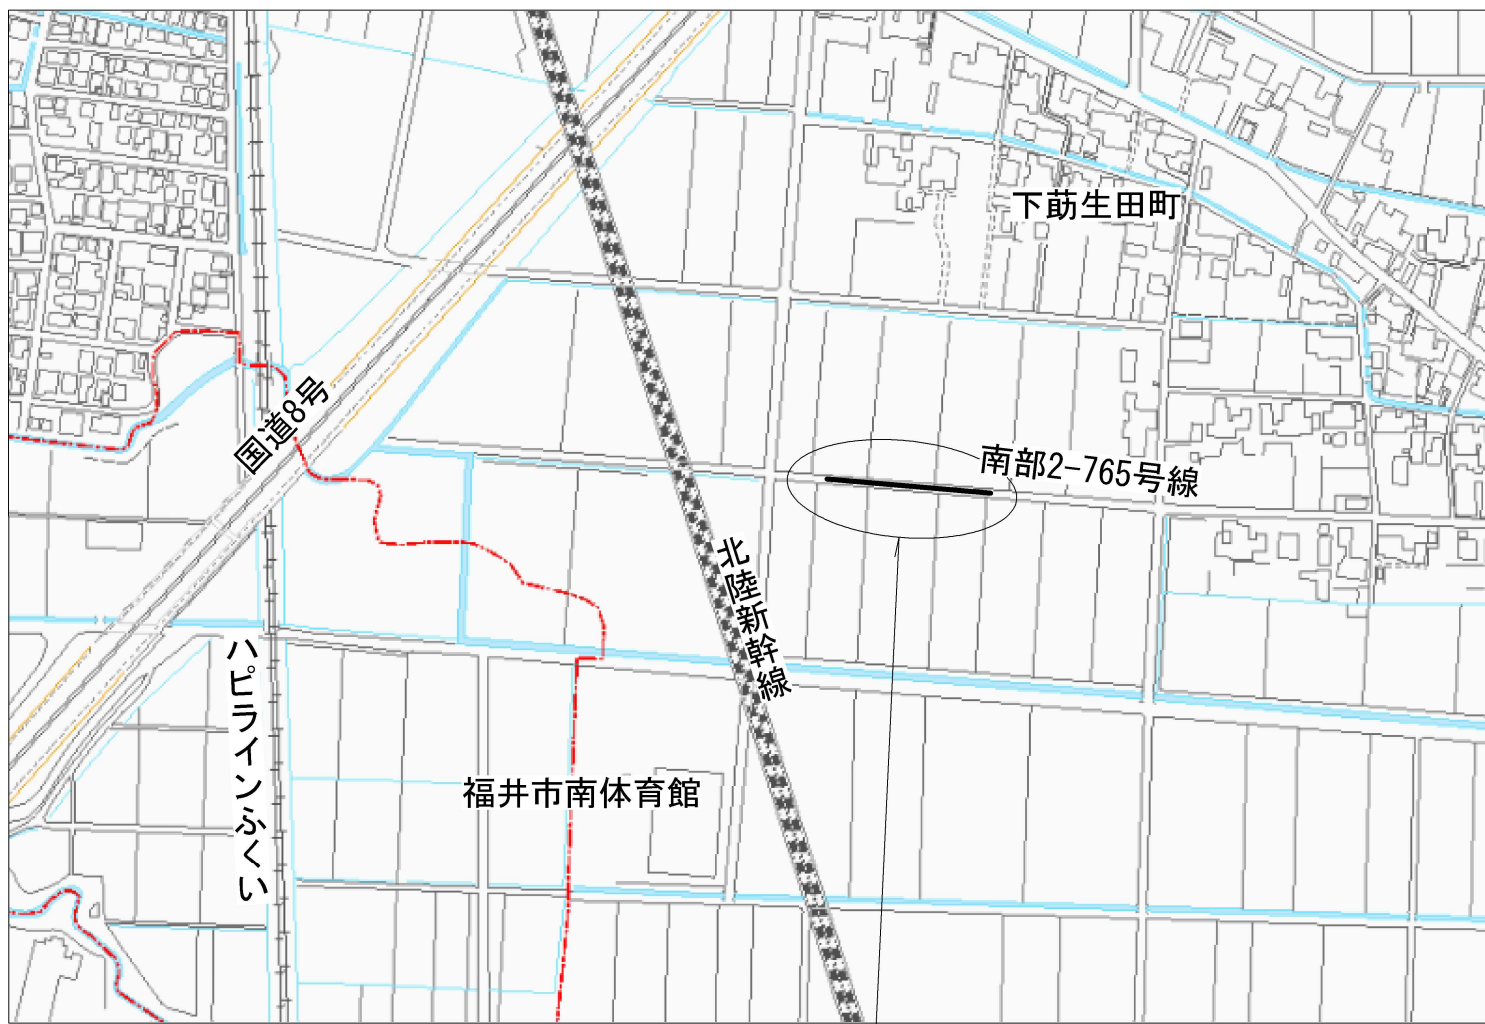


位置図

S=1:5000

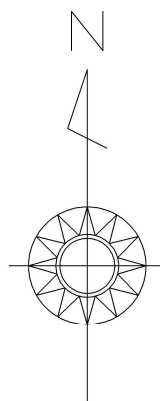

工事施工箇所

工 事 概 要

工事施工延長	L=98.0m	
道路幅員	W=5.80m	
舗装幅員	W=1.75m	
プレキャスト擁壁工 (H-1100)	L=98.0m	
アスファルト舗装工	A=171m ²	