


全体図
S=FREE



工事概要	
工事施工箇所	N=7箇所
道路監視設備設置工	N=7台

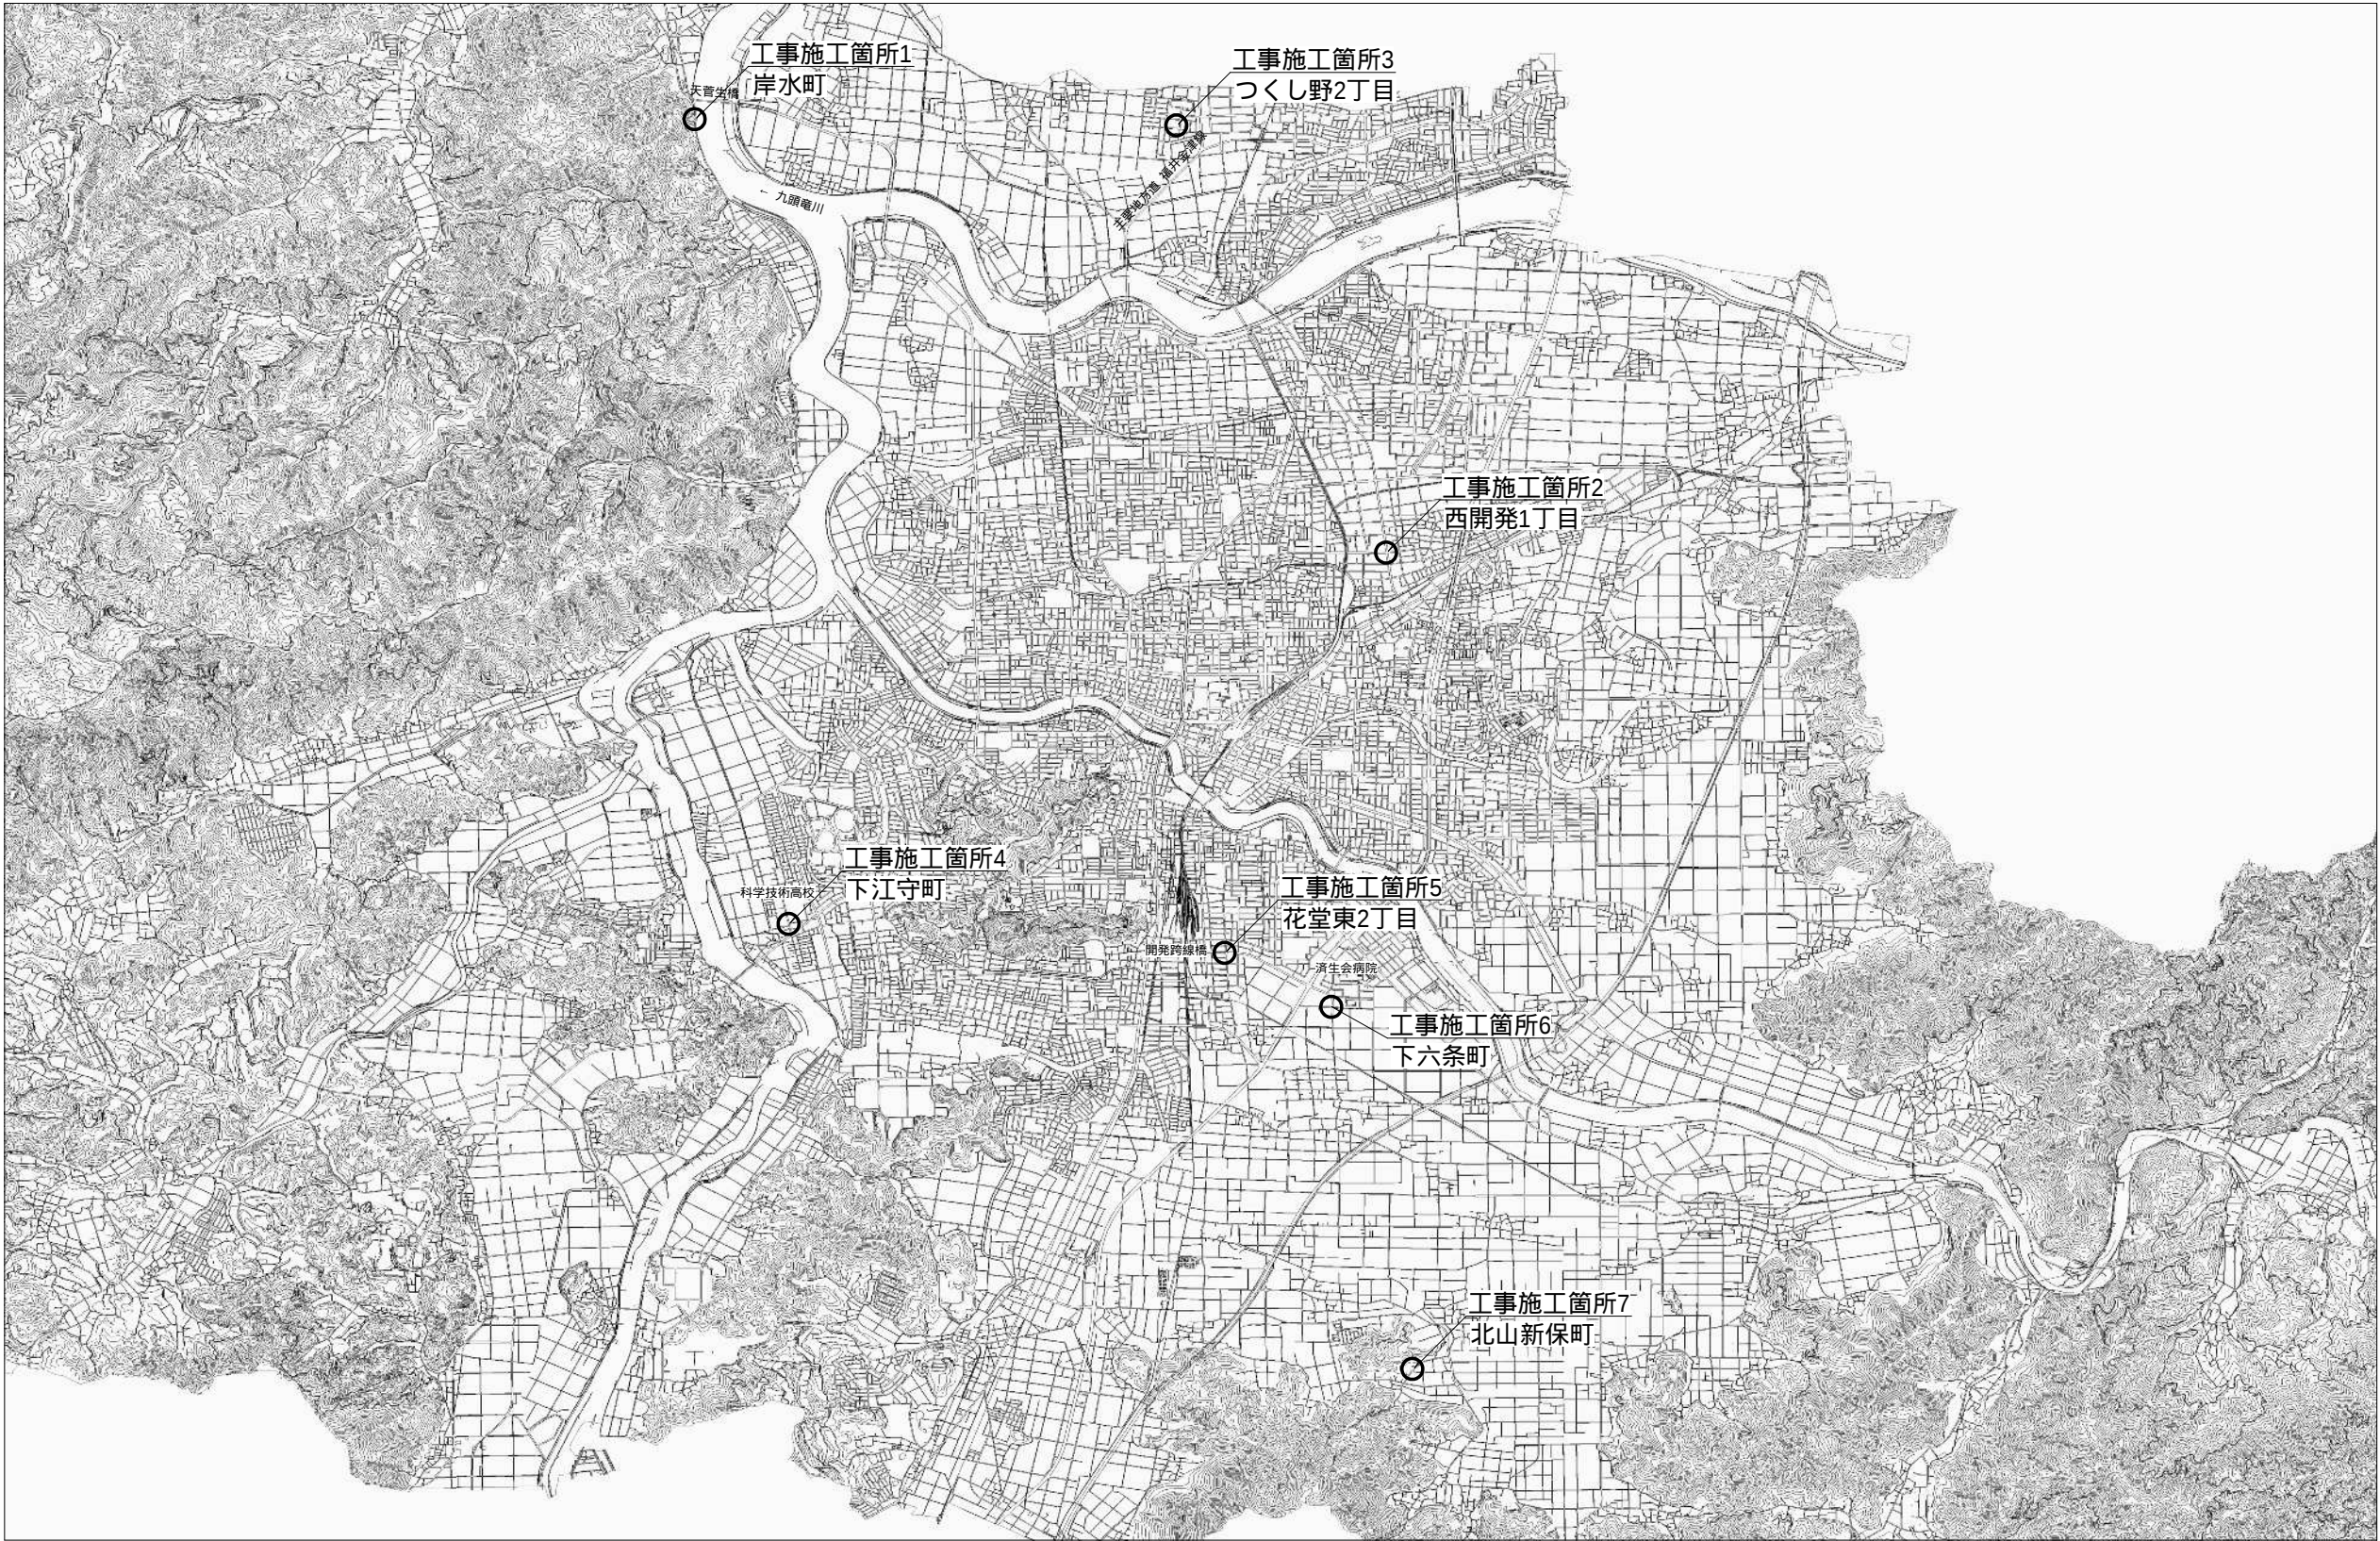

工事名	市単No.4-4 道路監視設備整備工事		
工事場所	福井市 岸水町、西開発1丁目外 地係		
図面名	全体図		
施工年度	令和7年度	作成年月日	
縮 尺	図示	図面番号	1 / 3
路線名	市道 西部1-364号線、環状東線外		
会社名			
事業者名	福井市 建設部 道路課		