


全体位置図

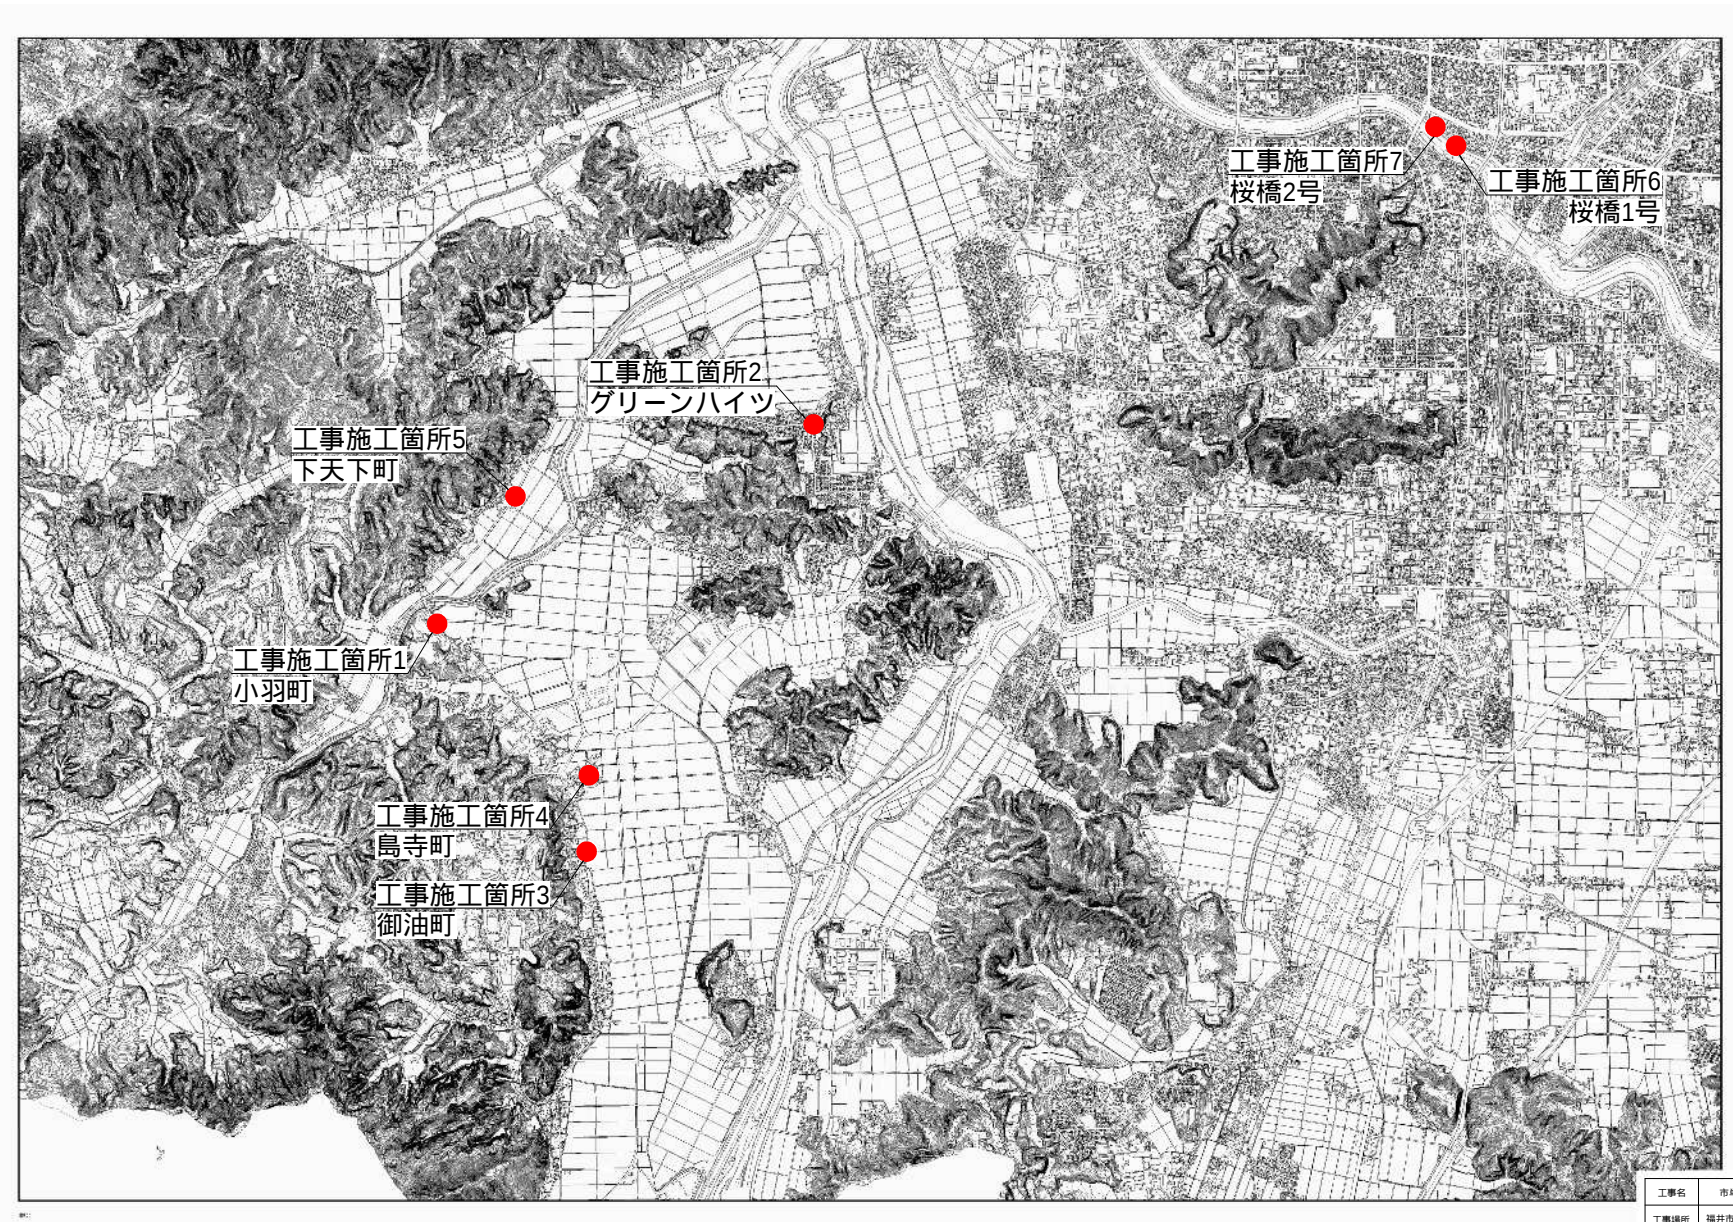

工 事 概 要

工事施工箇所 N=7箇所

消雪テレメータ監視設置工（更新） N=7台

工事名	市単No. 43-2 消雪道除雪機器更新工事		
工事場所	福井市 小羽町・グリーンハイツ3丁目外 地保		
図面名	全体位置図		
施工年度	令和7年度	作成年月日	
縮 尺	図 示	図面番号	1 / 1
路線名	市道 328号線、11号線外		
会社名			
事業者名	福井市 建設部 道路課		