


中央1-330号線利便増進誘導区域指定平面図

S=1:500

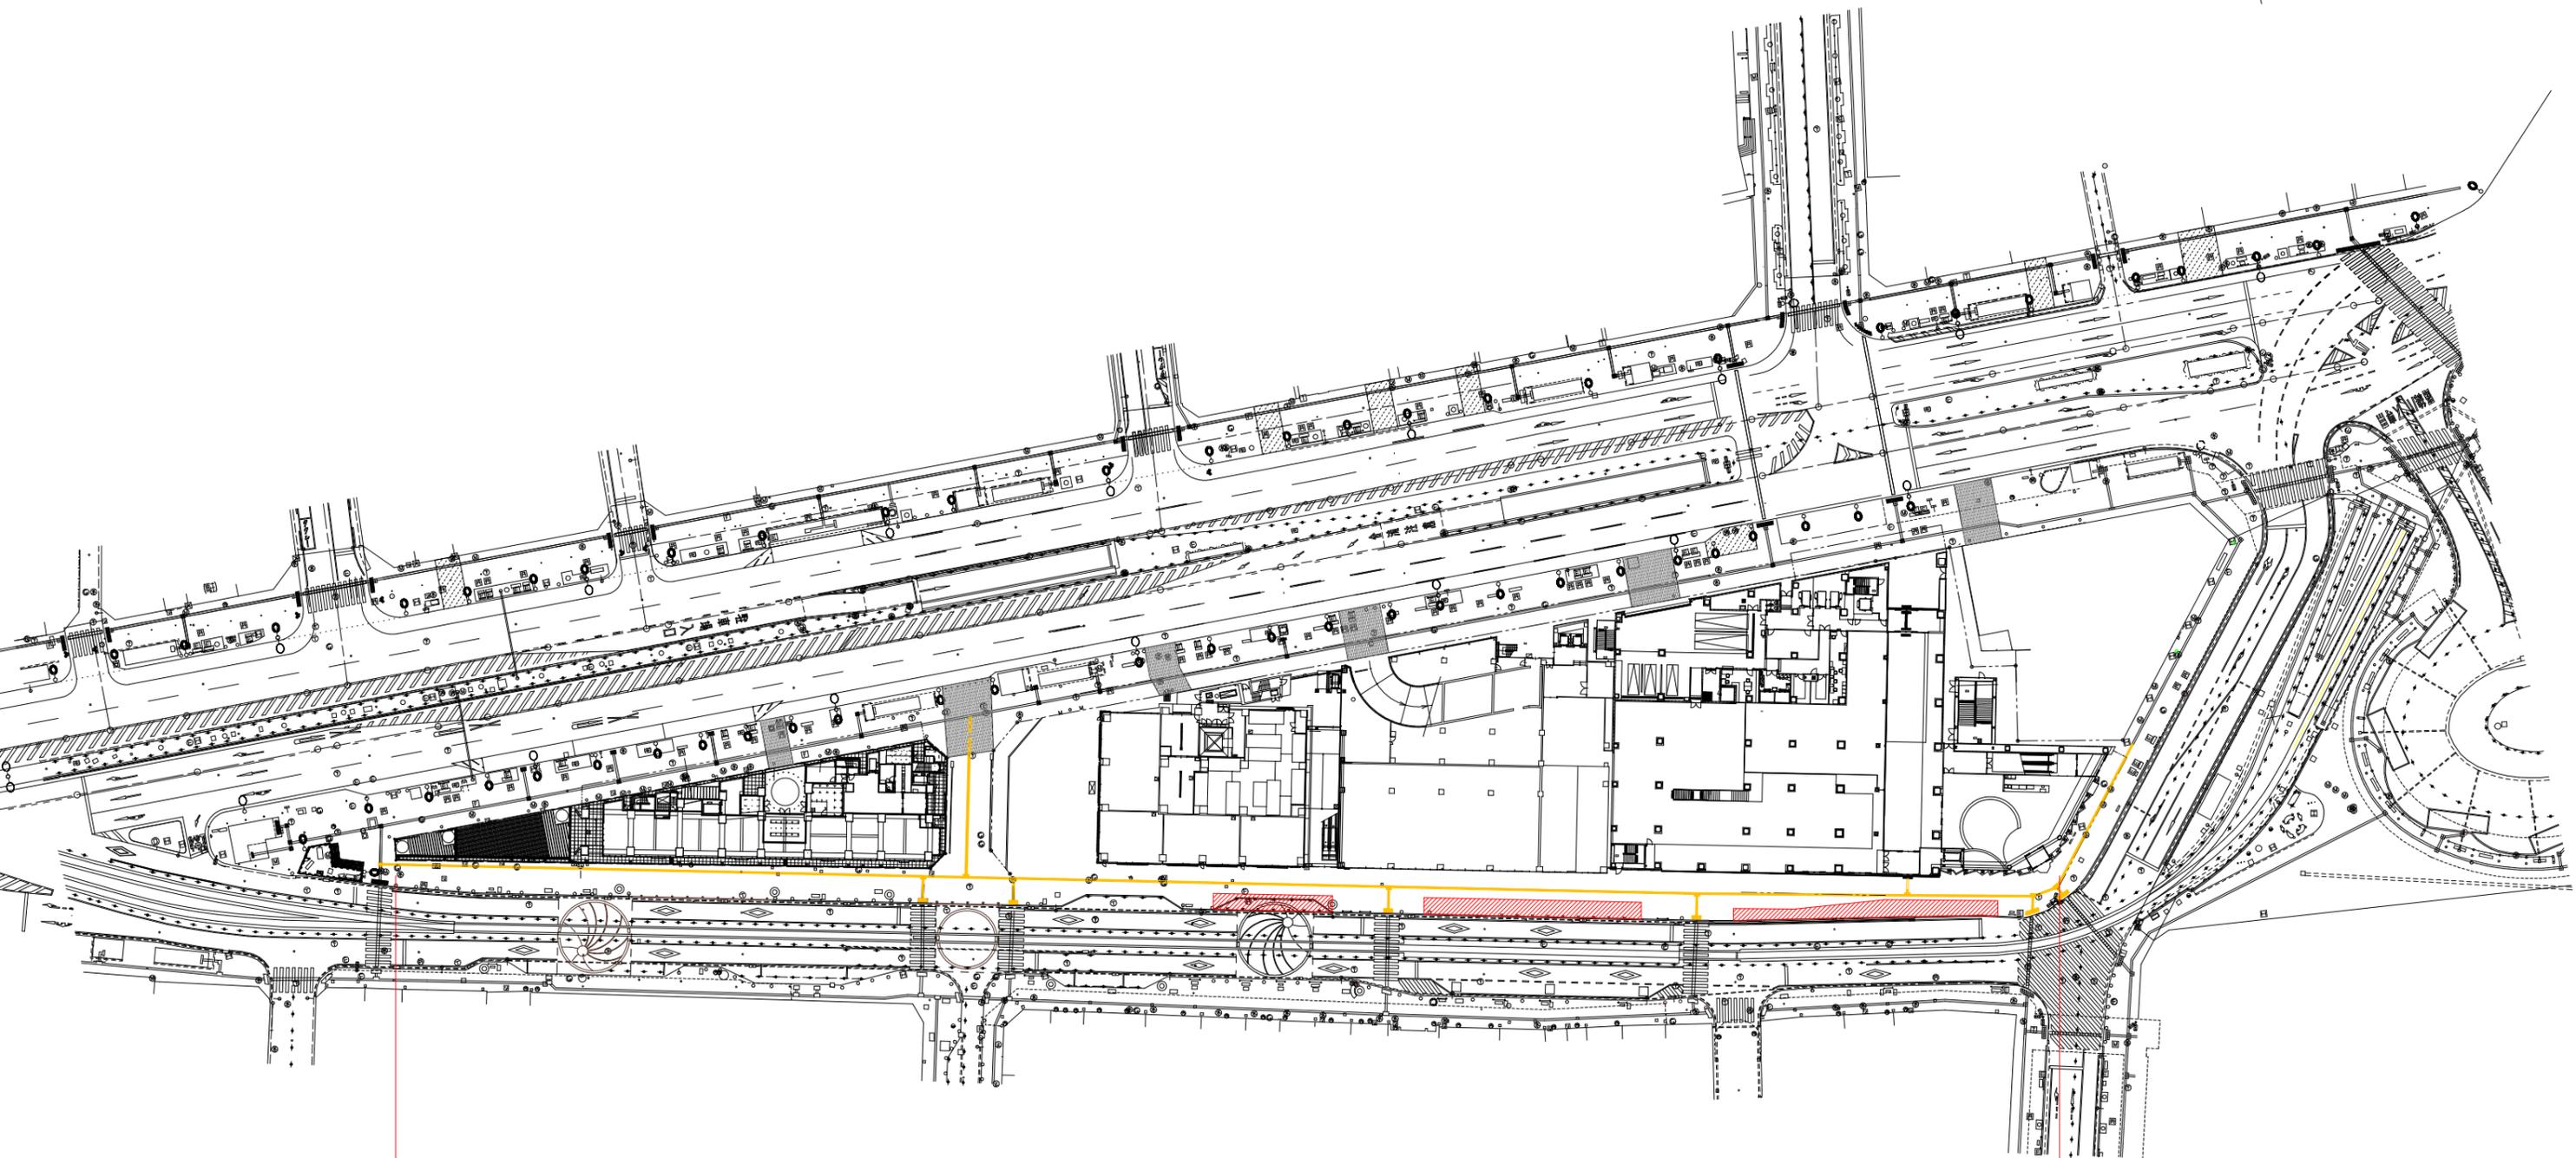

起点 福井市中央1丁目3501番地先

終点 福井市中央1丁目1822番1地先

| |
|--|
| 凡例 |
|  利便増進誘導区域 |