


■配置図

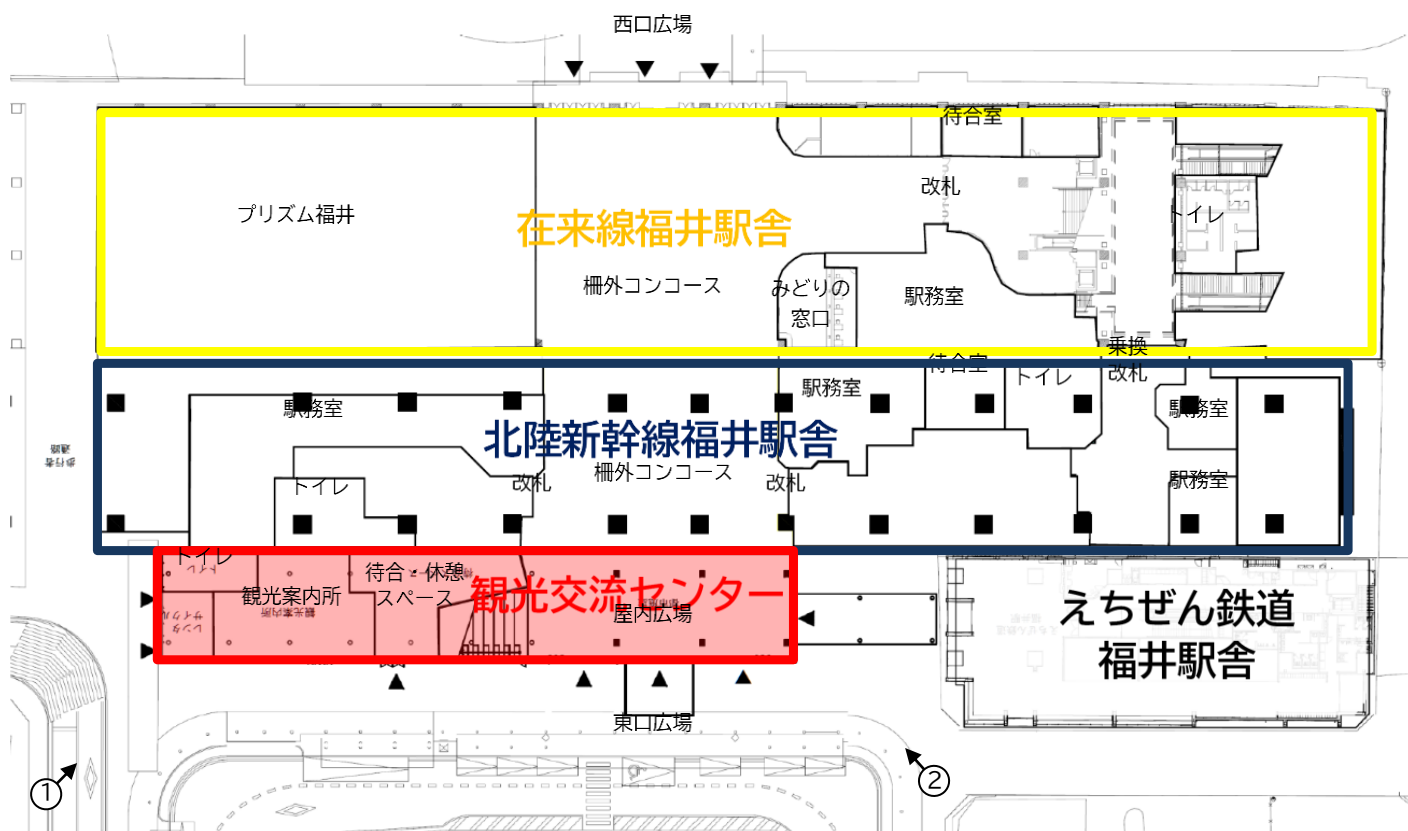

① 南側外観



② 北側外観