



自動販売機設置場所位置図  
(貸付物件番号1)

ハピリン3階

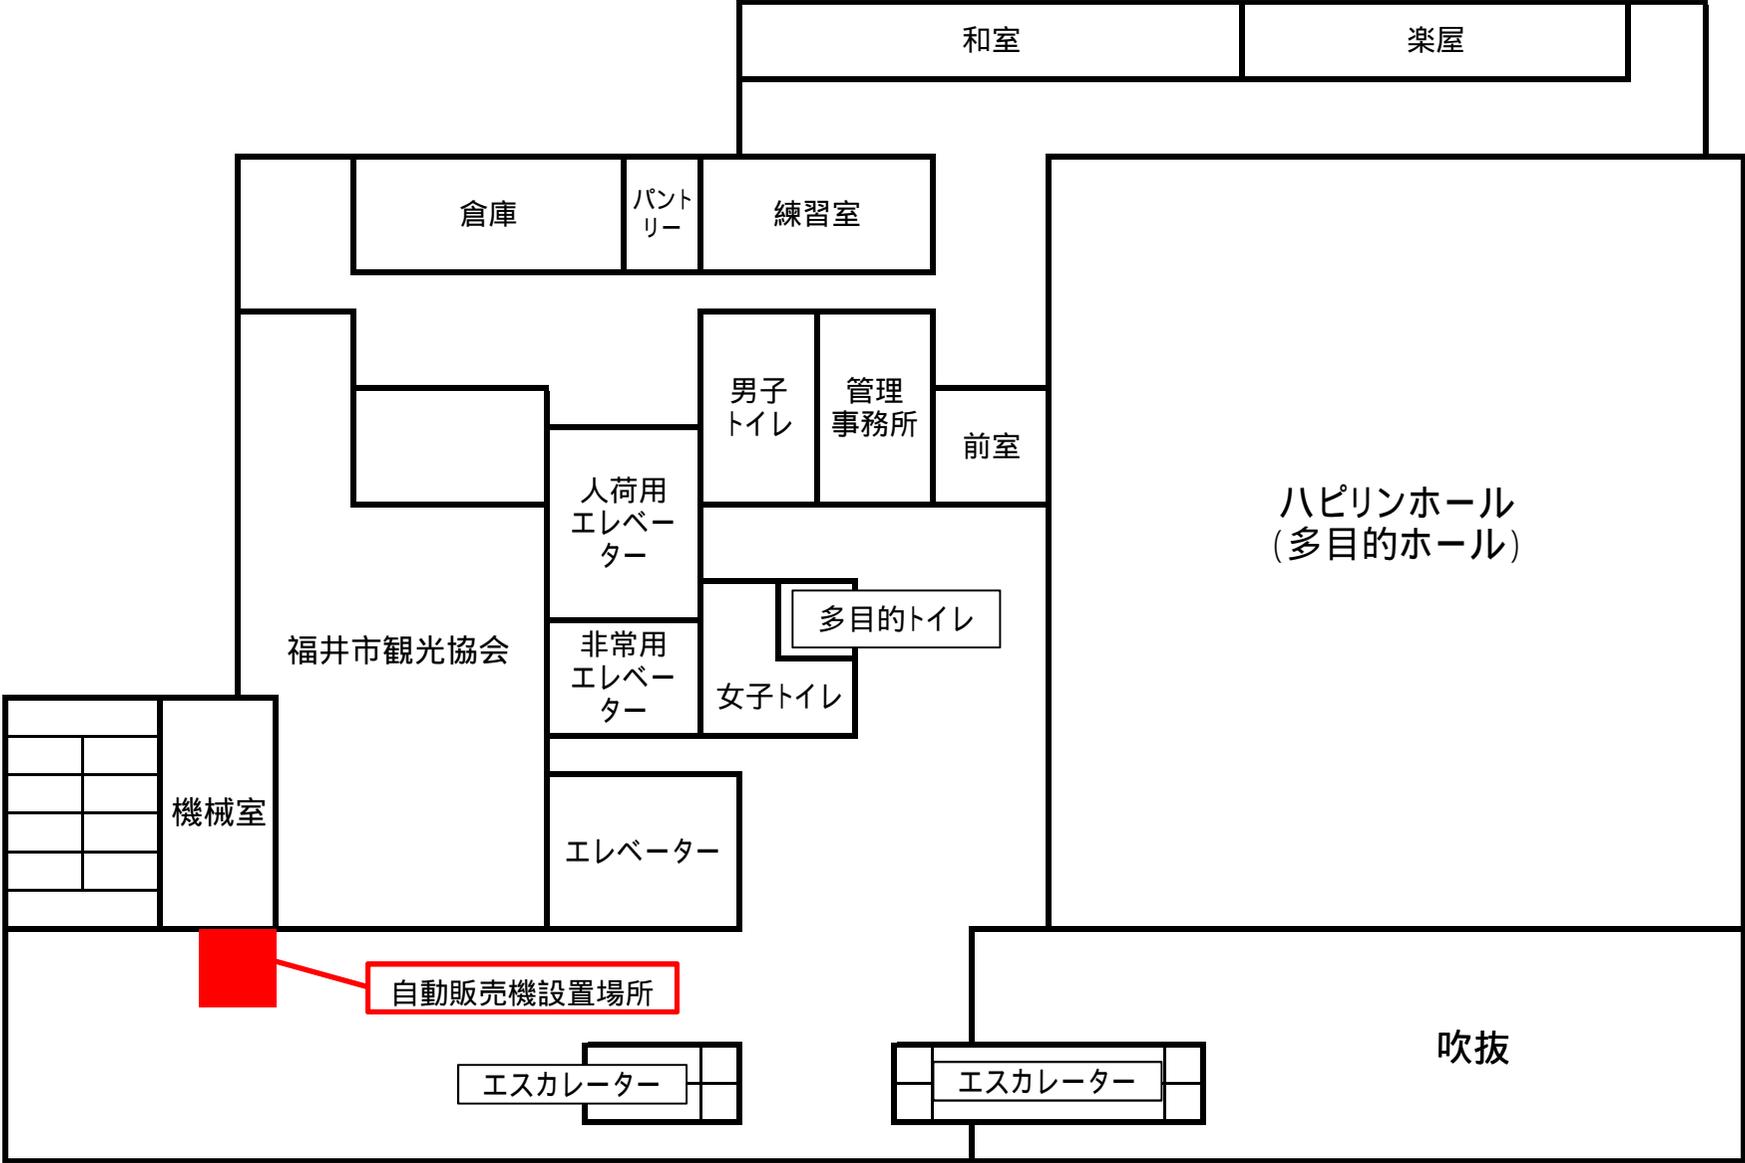

自動販売機設置場所位置図  
(貸付物件番号1)

ハピリン4階

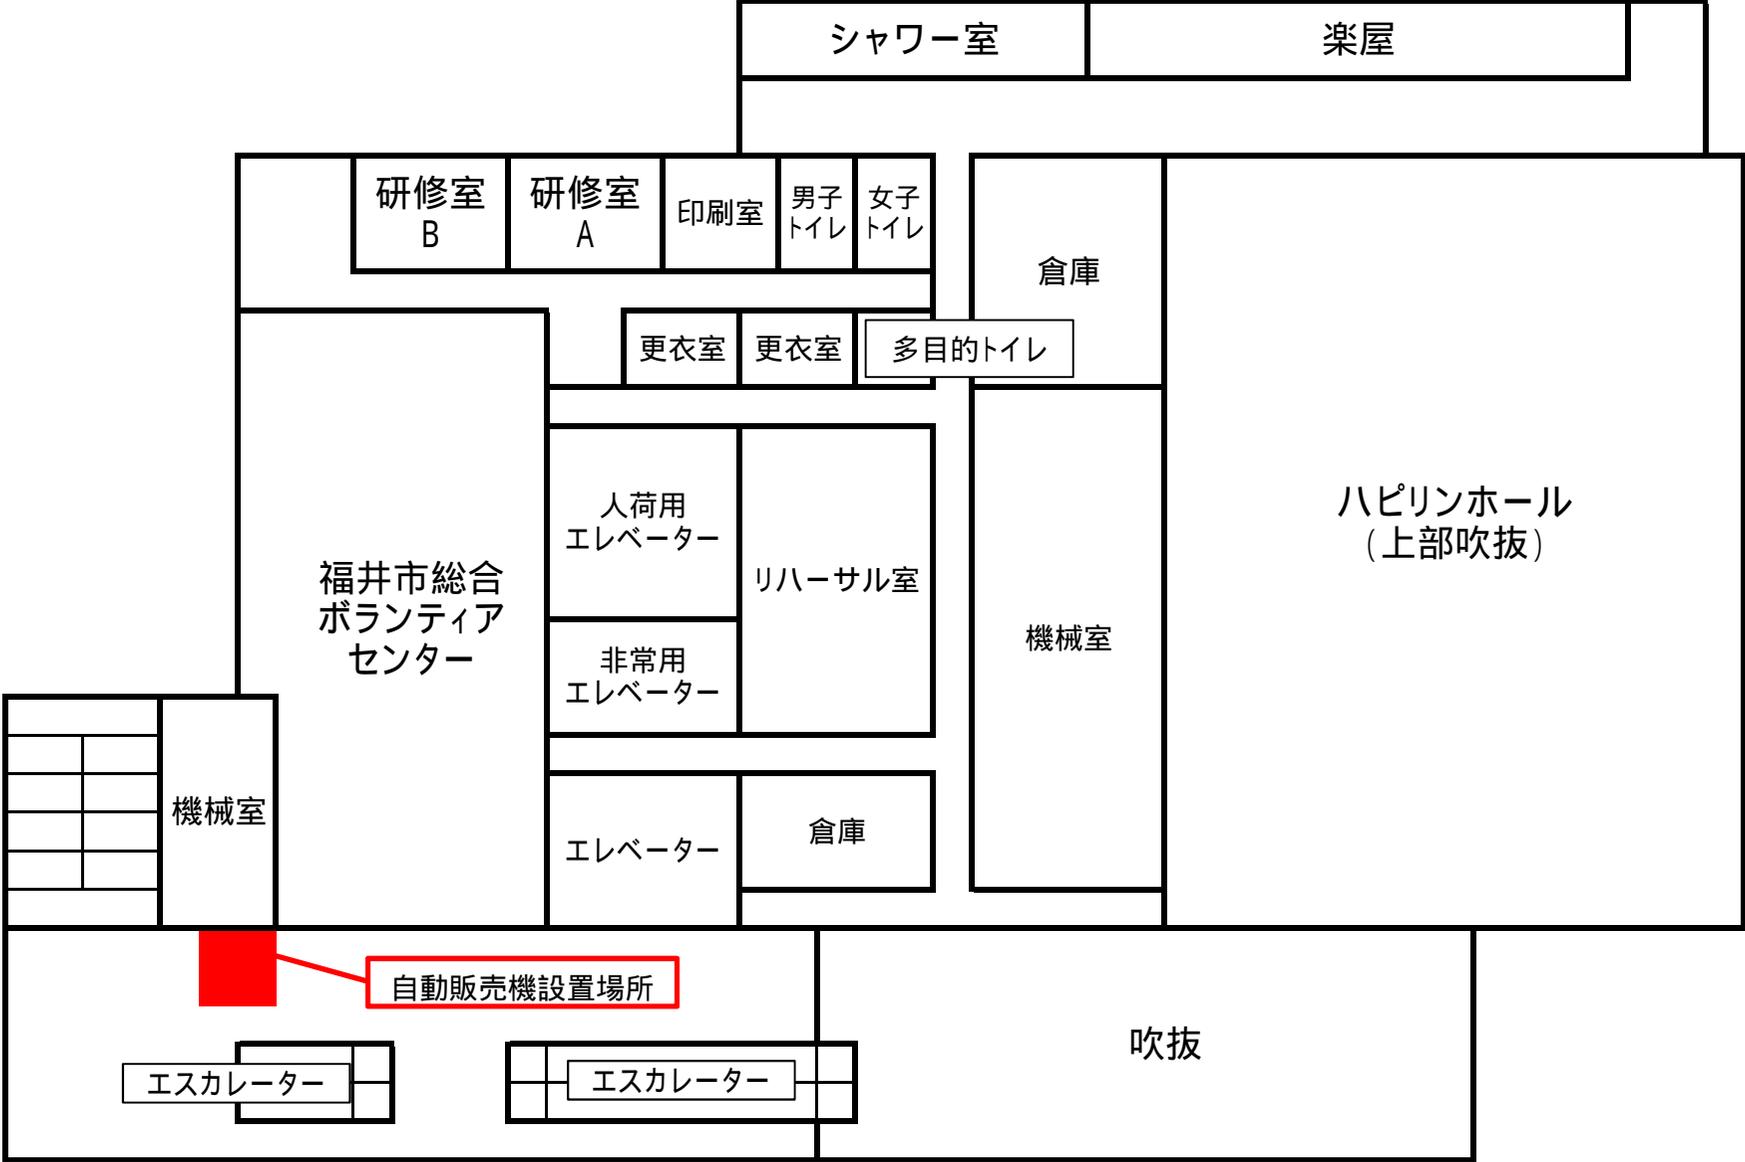

自動販売機設置場所位置図  
(貸付物件番号1)

ハピリン5階

