
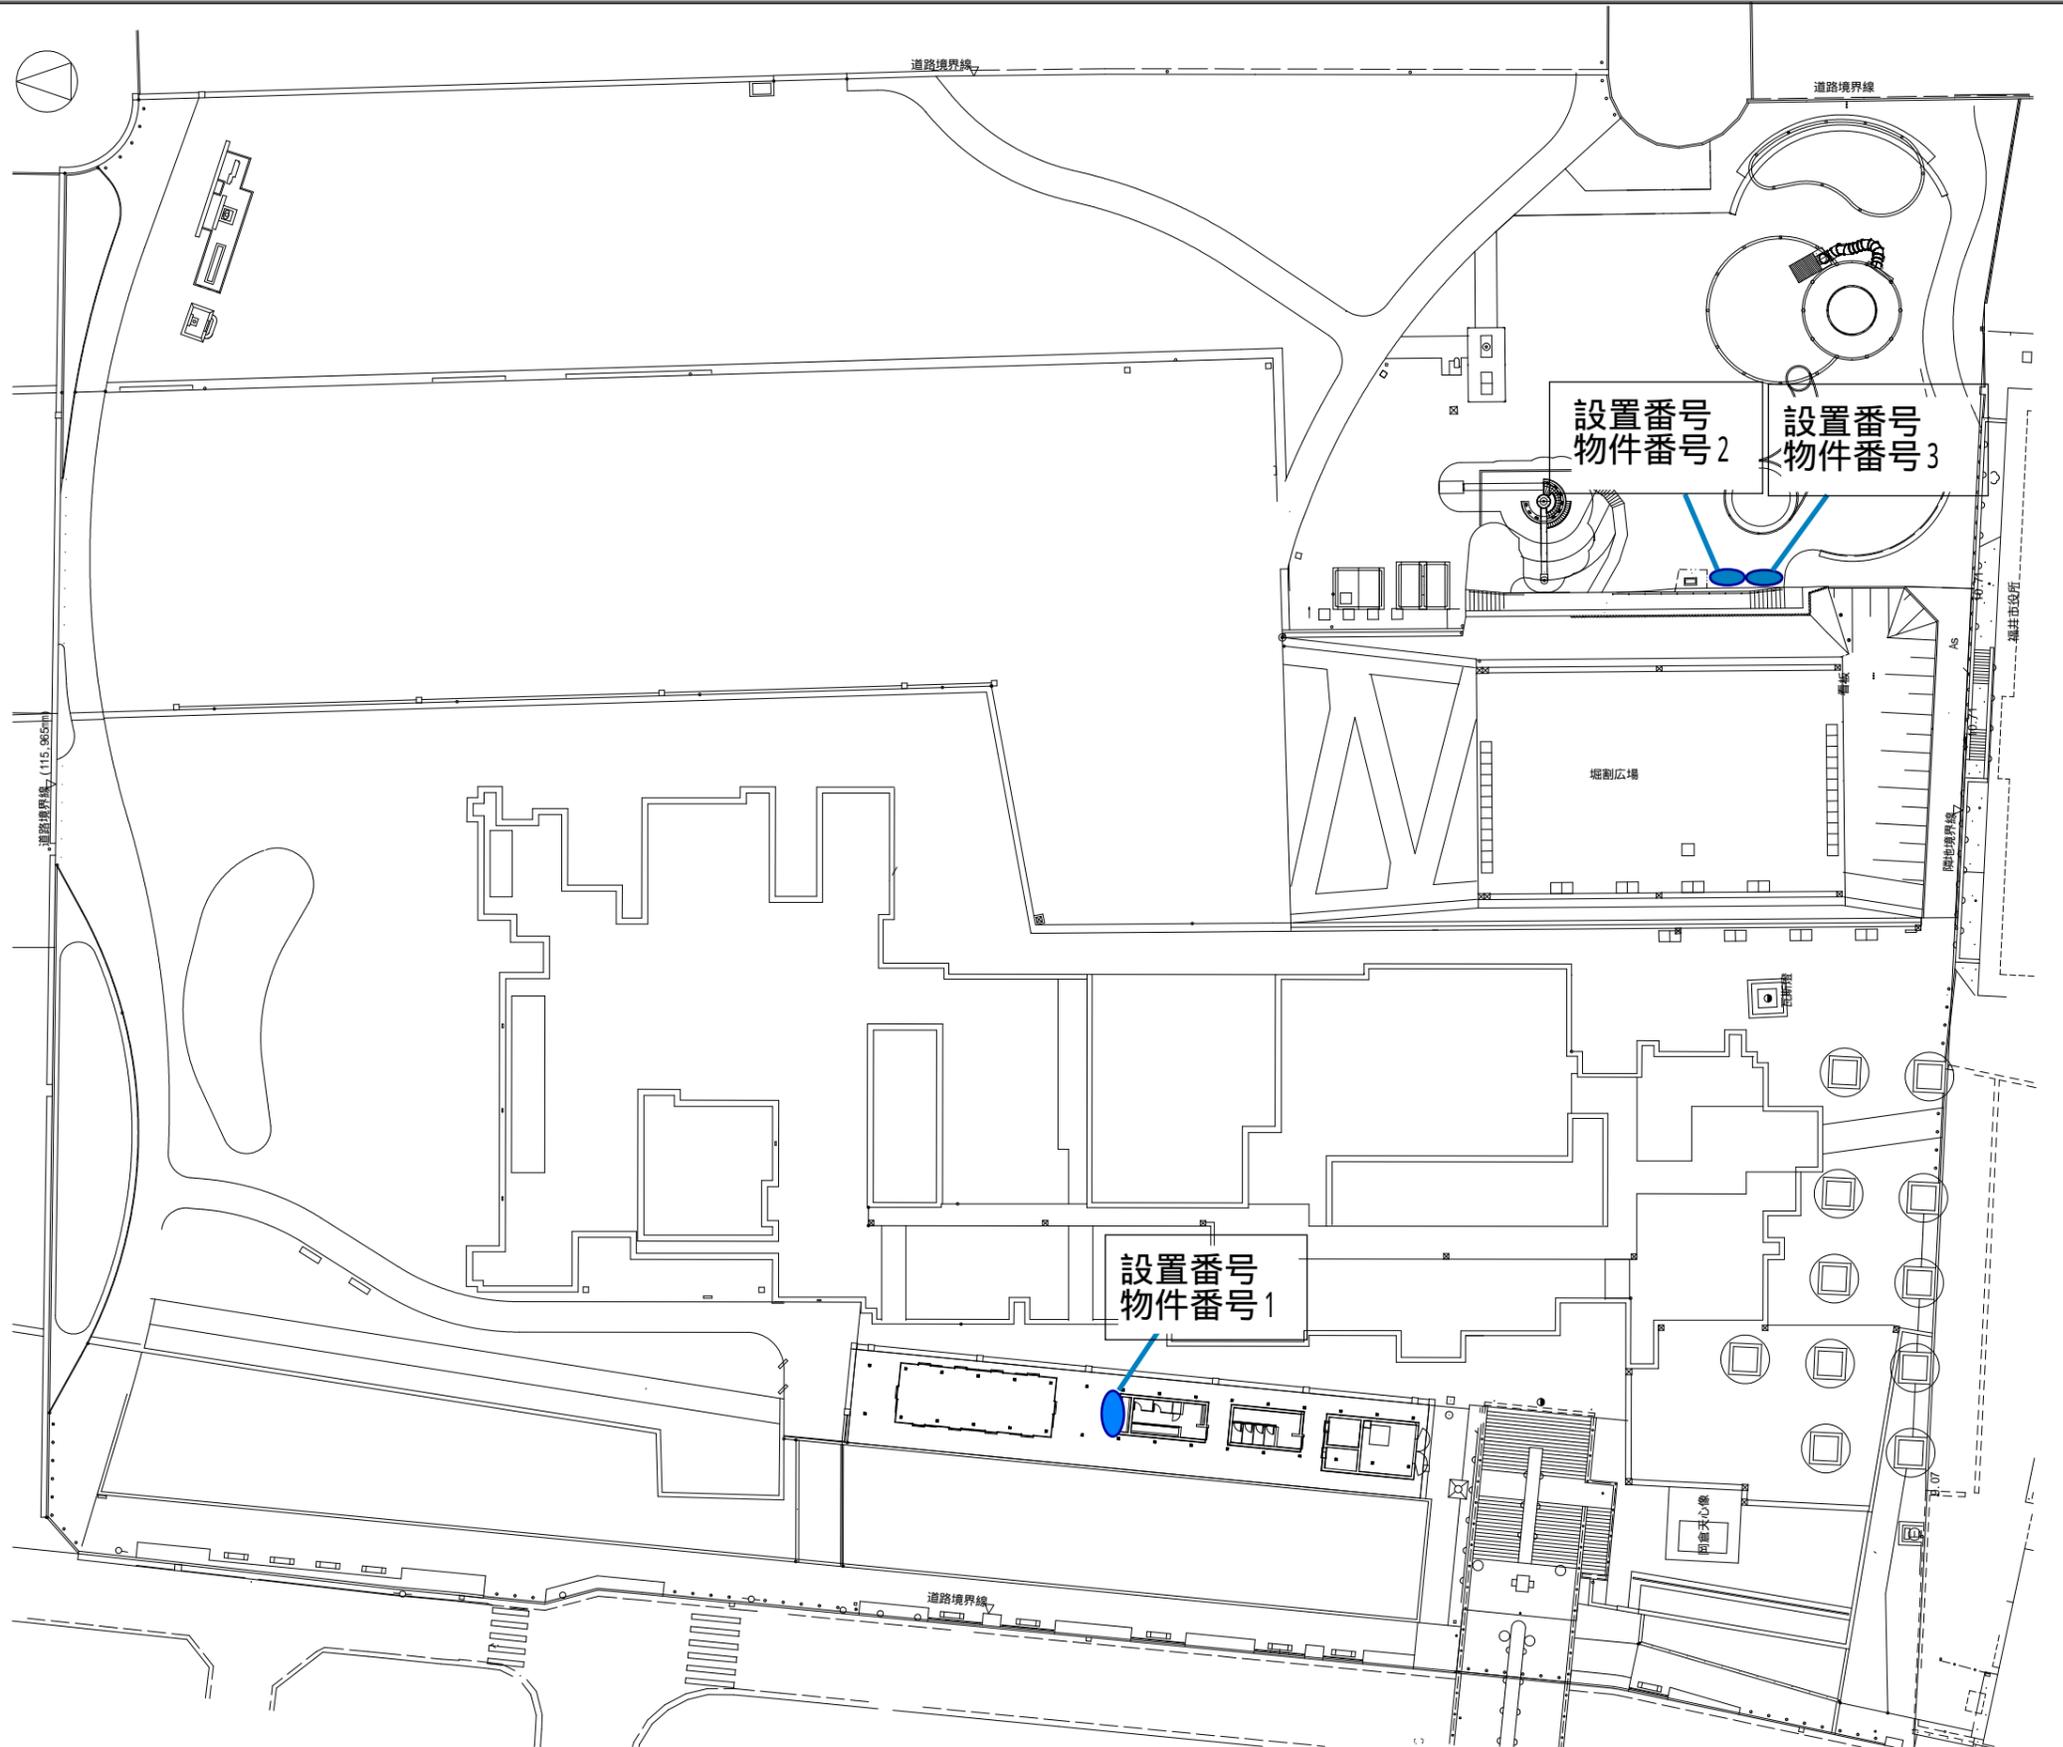


附近見取図

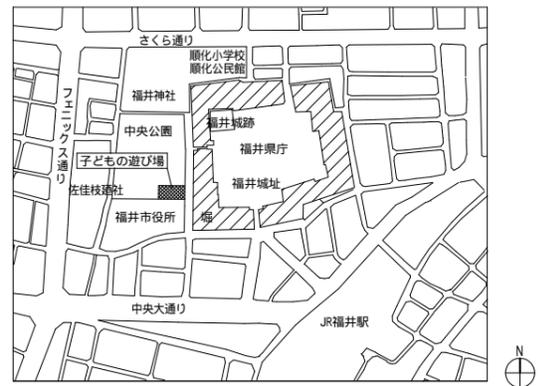

施工者	令和 年 月 完成	工事名称	縮尺 1:10(A2版) 1:14(A3版)	図面番号
	図面名称			