


自動販売機設置場所位置図 《貸付物件番号1》

福井市防災センター1階中央階段下

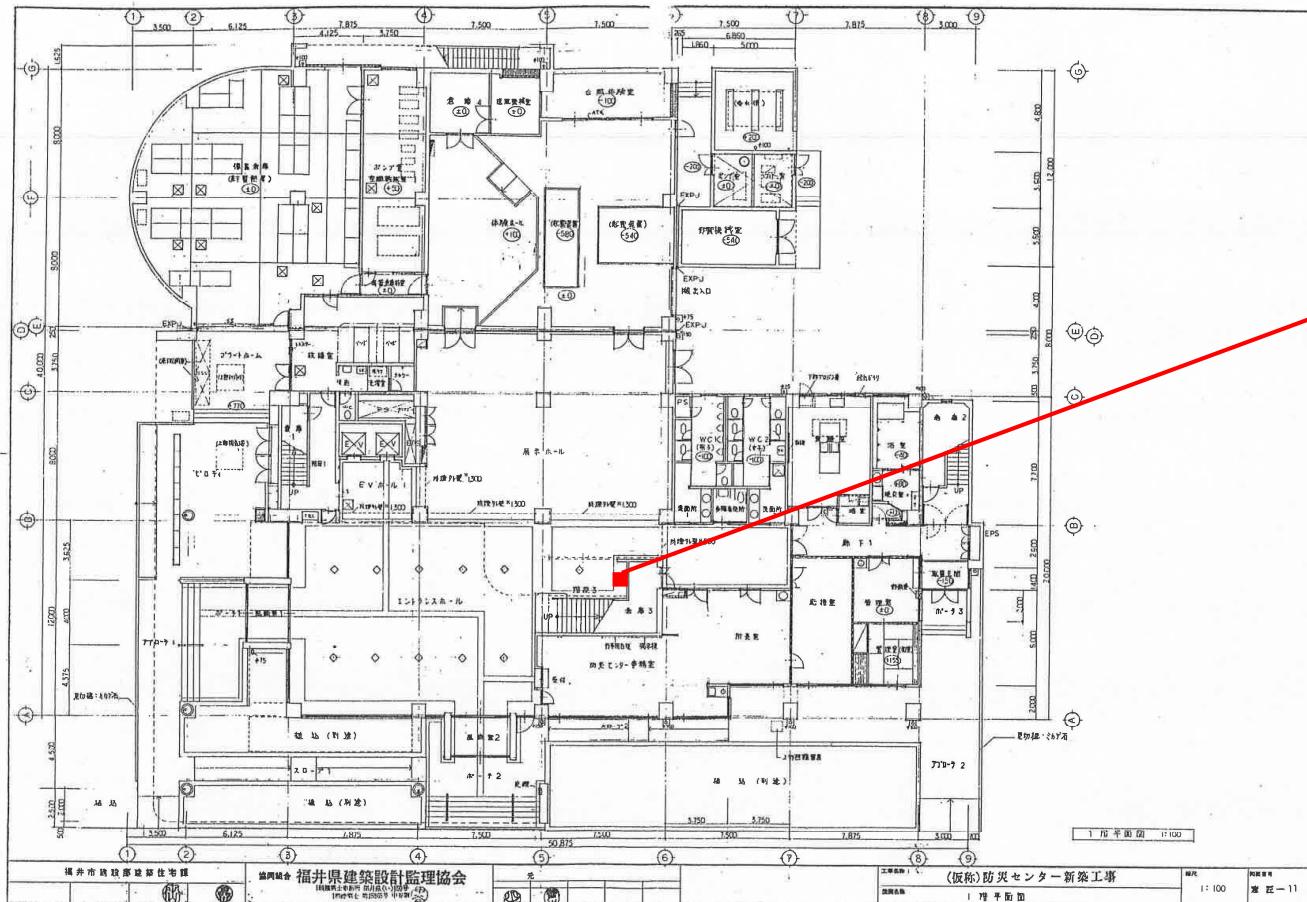


設置場所

物件
番号
1
公募
対象
外自
販機


自動販売機設置場所位置図 《貸付物件番号2》

福井市防災センター4階トイレ前

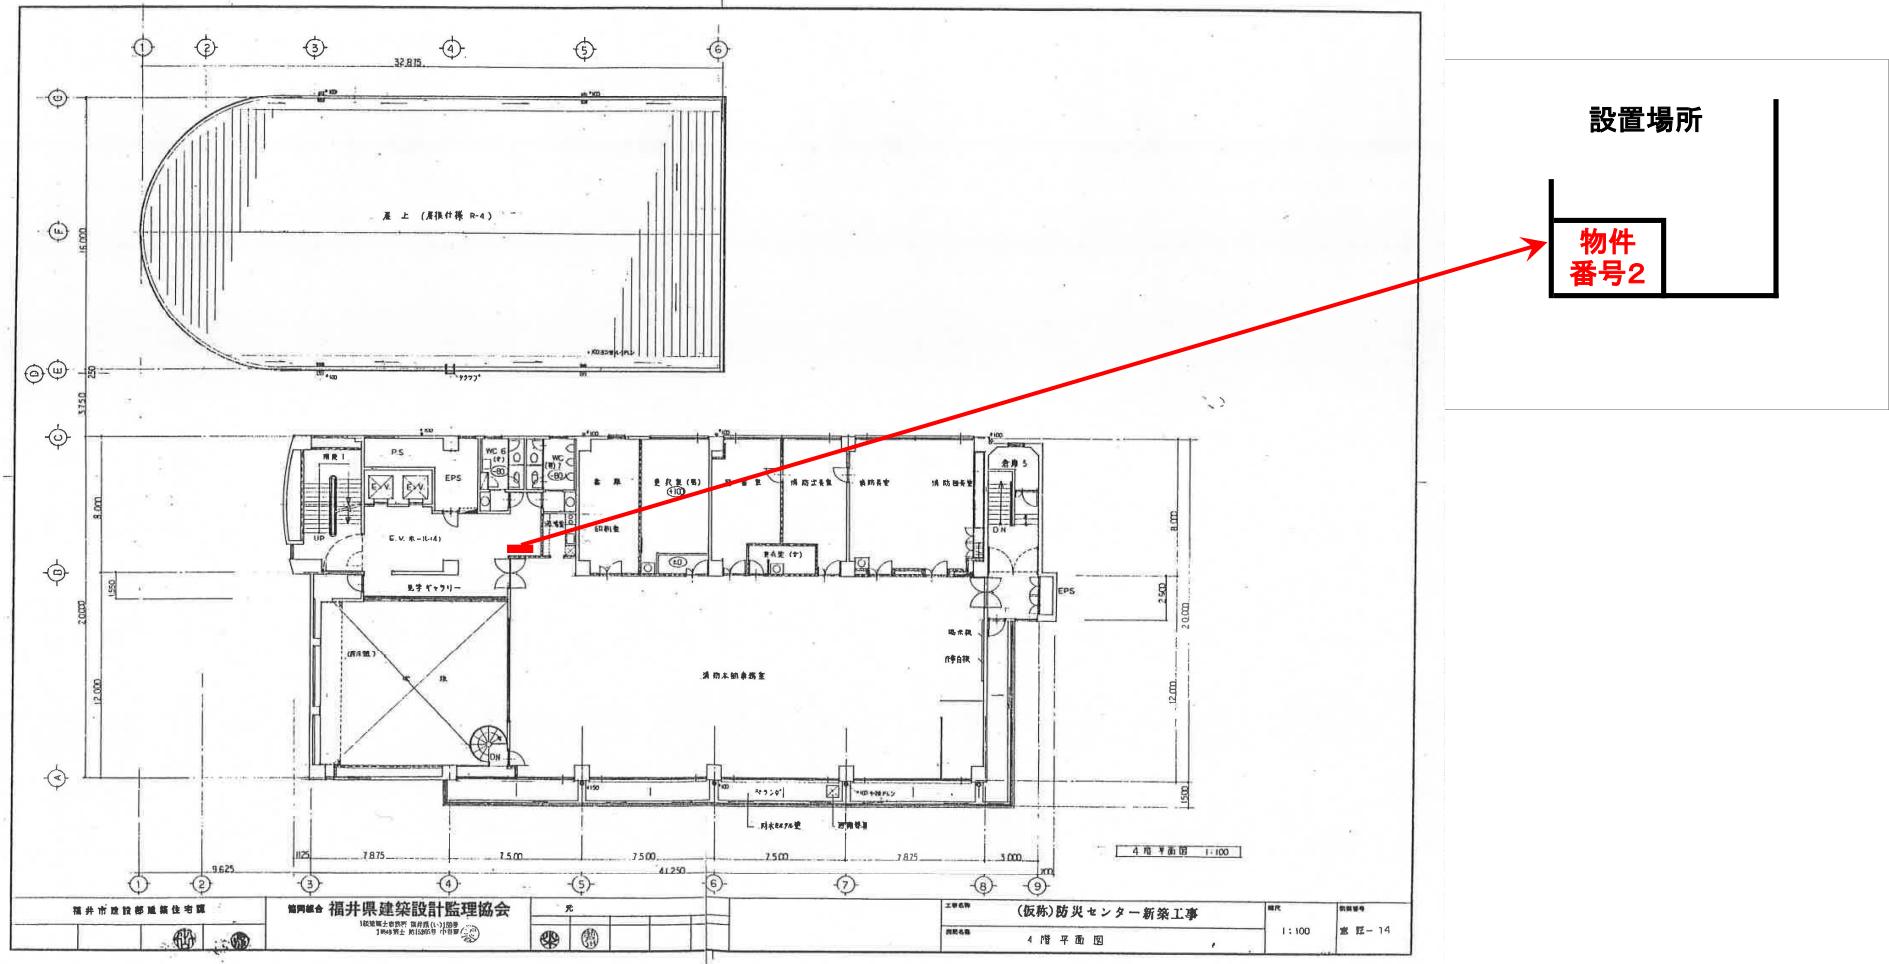

自動販売機設置場所位置図
《貸付物件番号3、4》


福井市中消防署3階食堂 東側・西側

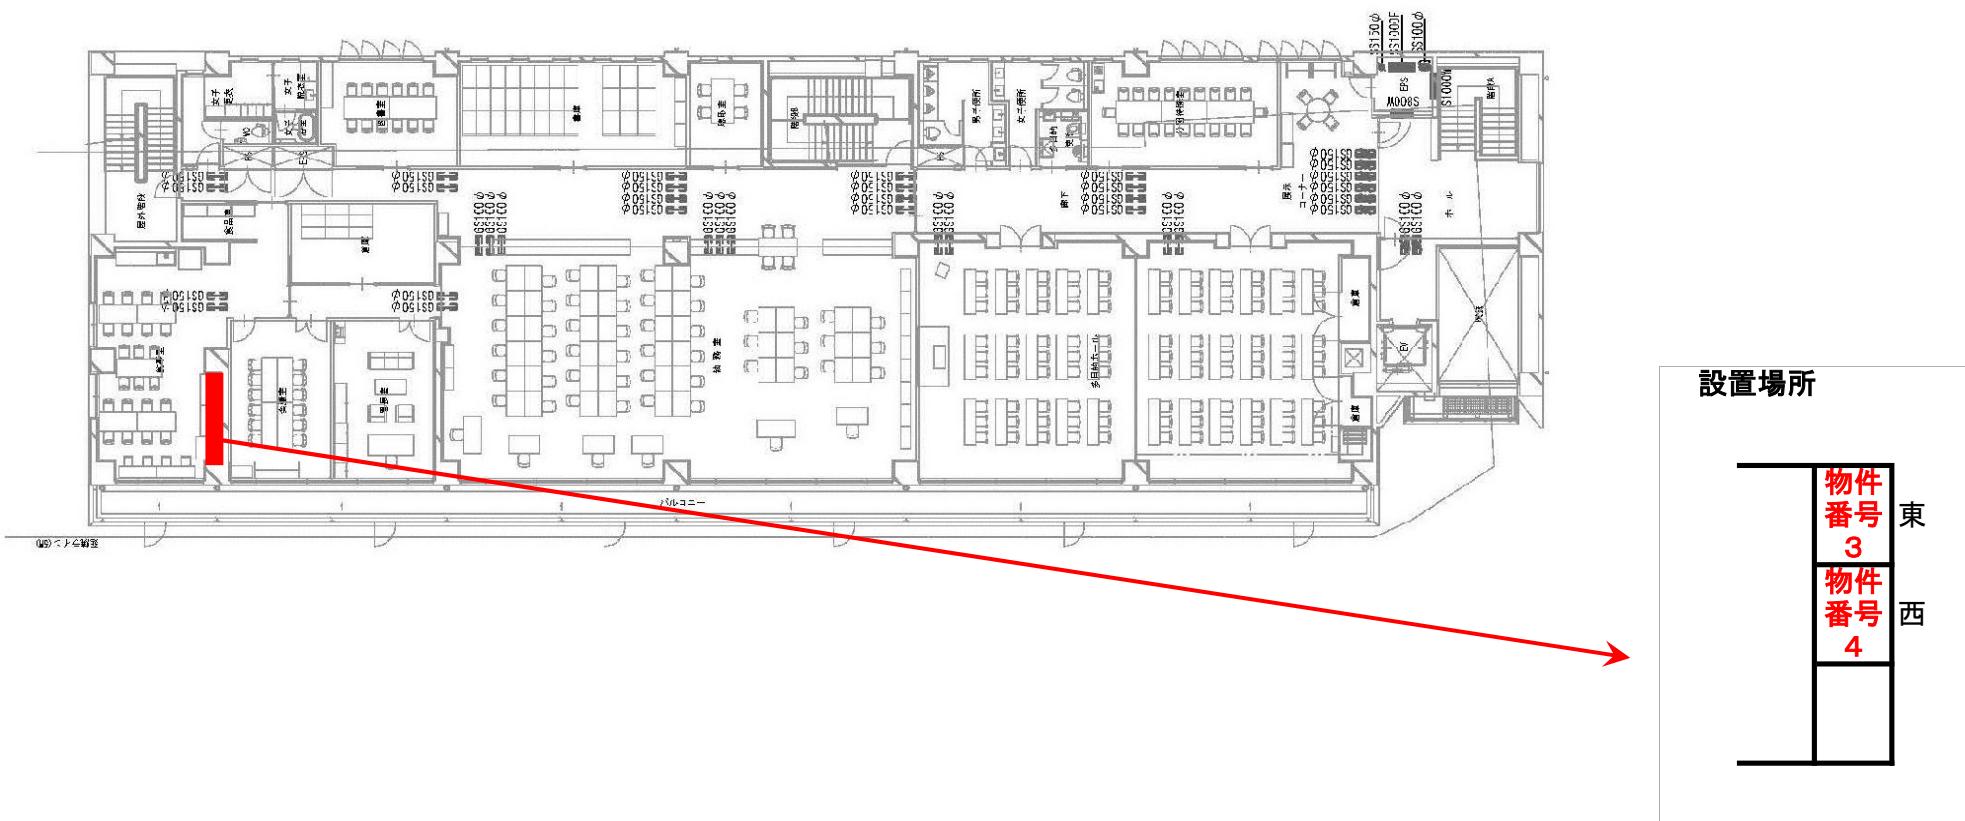

自動販売機設置場所位置図
《貸付物件番号5》

福井市中消防署西分署1階食堂

1階平面図


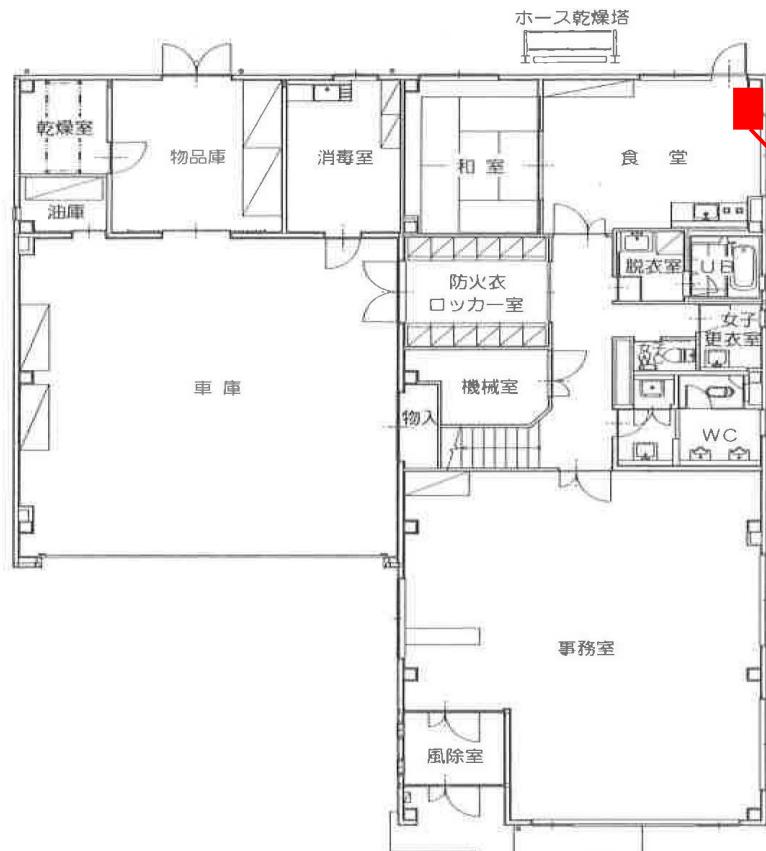


設置場所

物件
番号
5


自動販売機設置場所位置図
《貸付物件番号6》

福井市南消防署1階ホール(職員玄関)

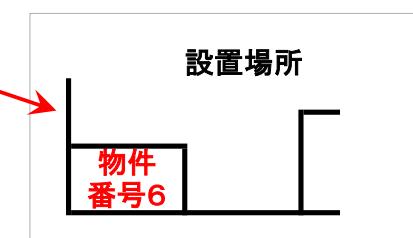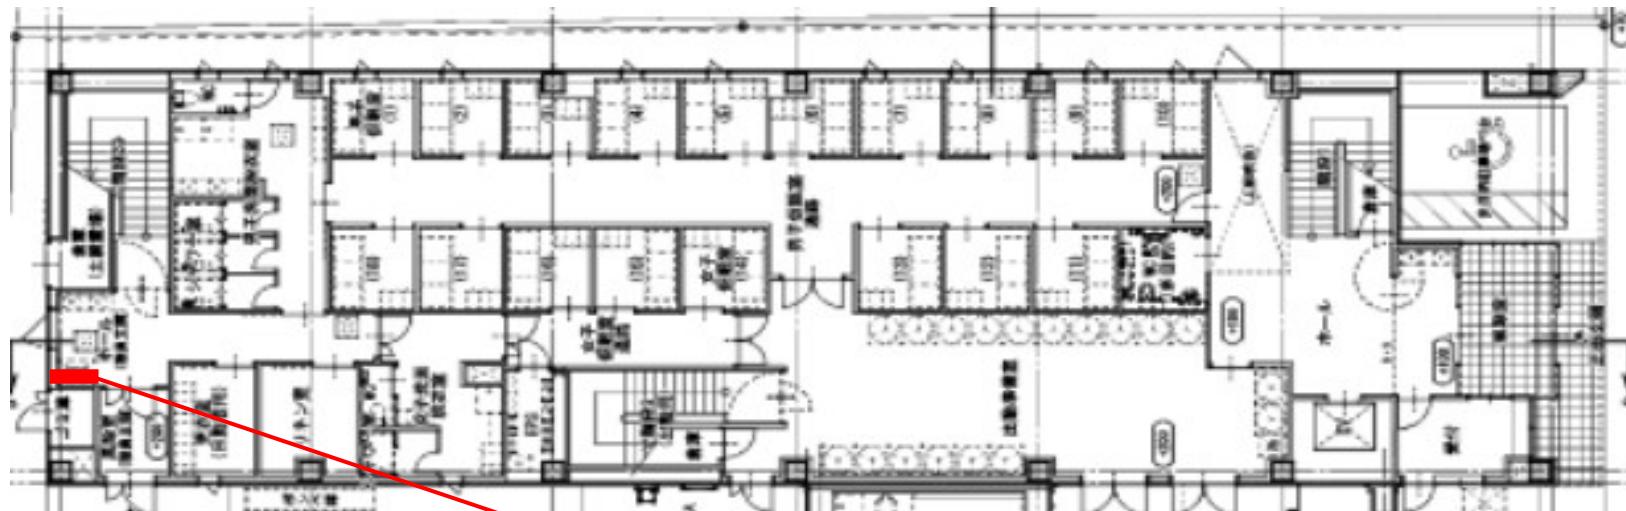

自動販売機設置場所位置図 《貸付物件番号7》

福井市東消防署2階食堂

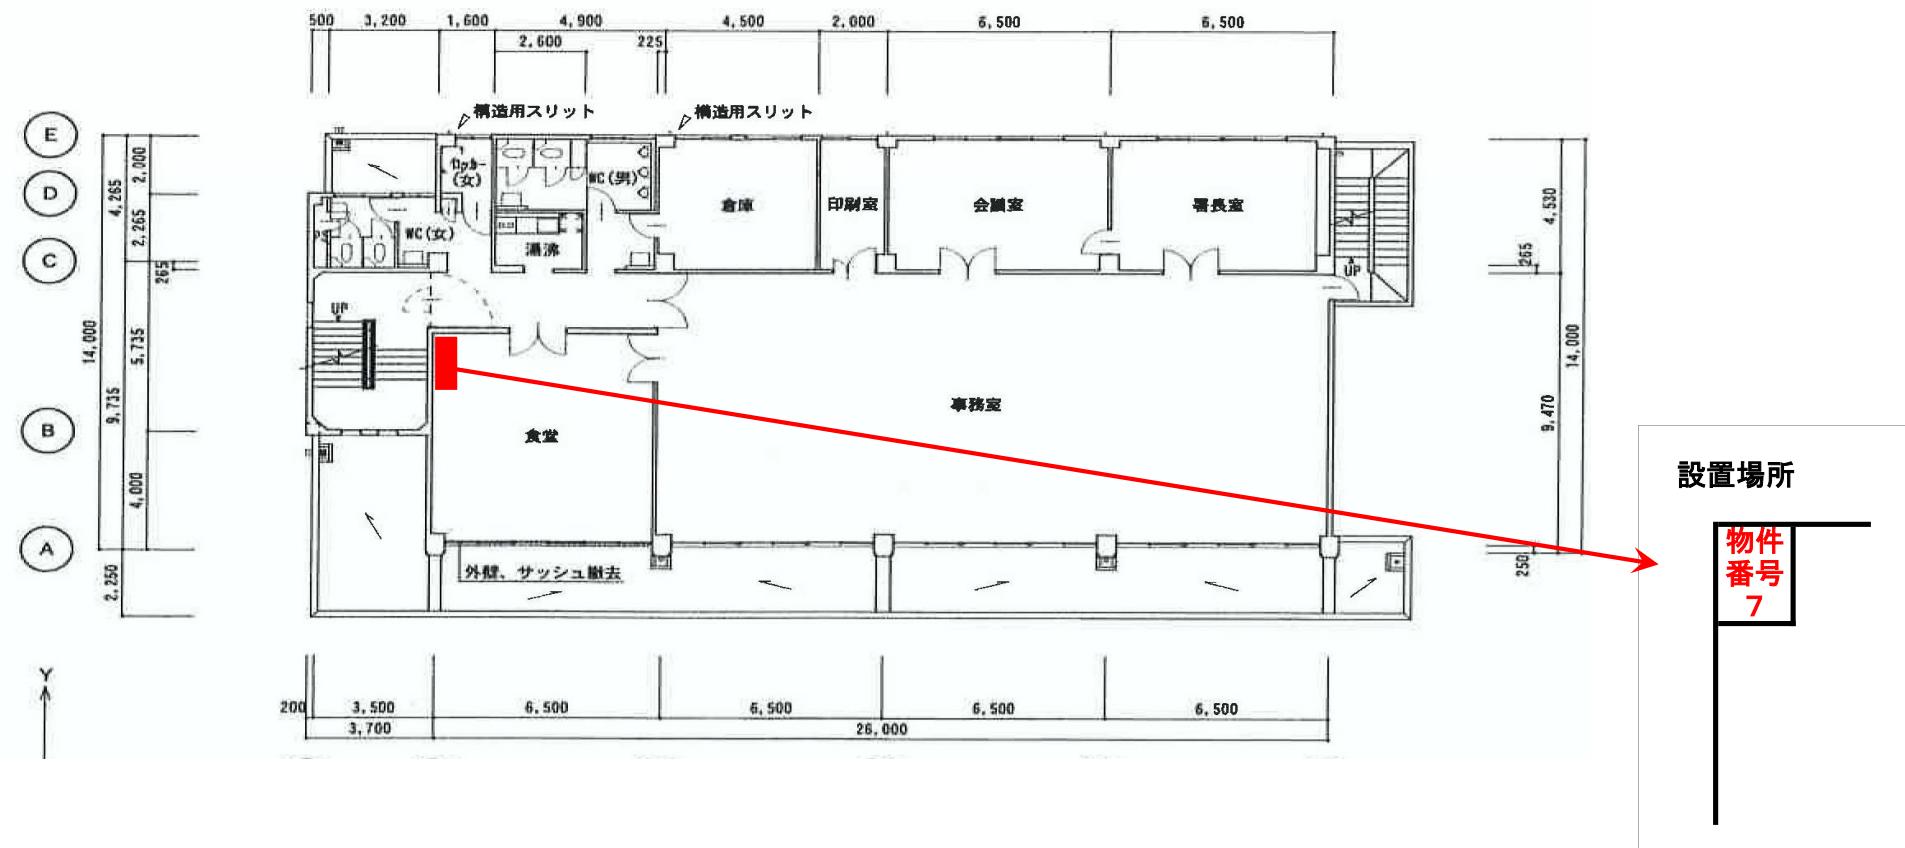

自動販売機設置場所位置図 《貸付物件番号8》

福井市東消防署東分署1階ホール



自動販売機設置場所位置図 《貸付物件番号9》

福井市臨海消防署2階食堂兼分団詰所

