


令和9年度 新規採択希望 県営土地改良事業 足羽酒生地区（農業用排水施設（かんがい排水（排水対策特別型）事業））計画平面図



凡 例		
色 別	区 分	数 量
■	受益（田）	168.0 ha
■	宅 地	115.2 ha
—	排水路	2.79 km
●	鋼製ゲート	1 式
—	排水路	

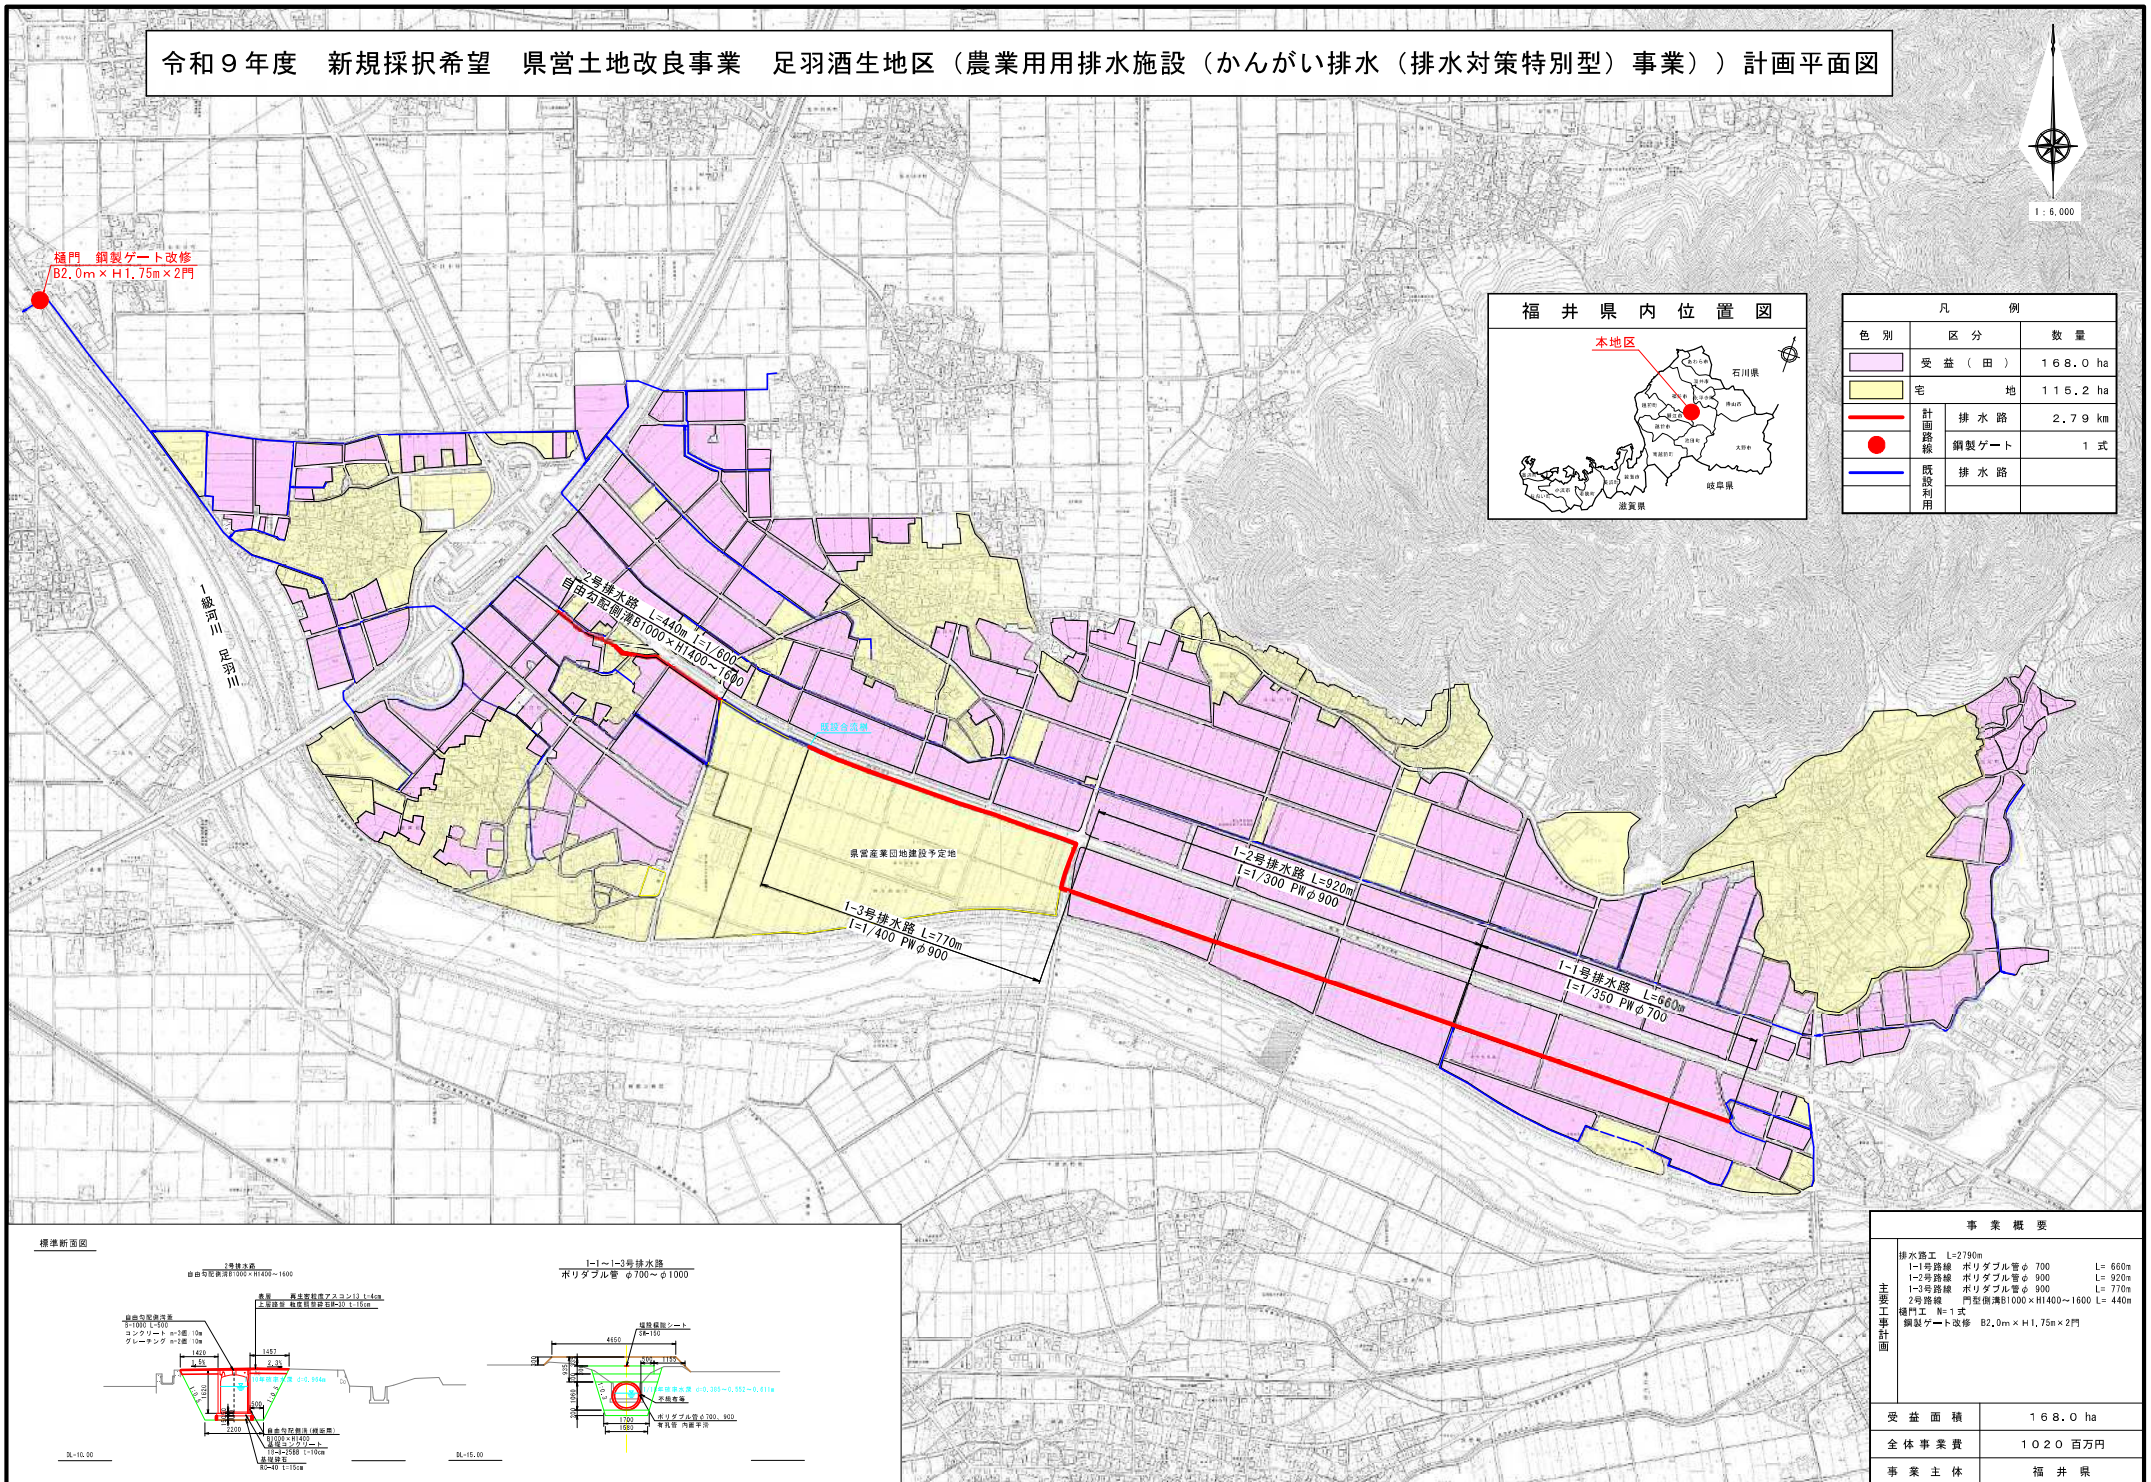

標準断面図

