
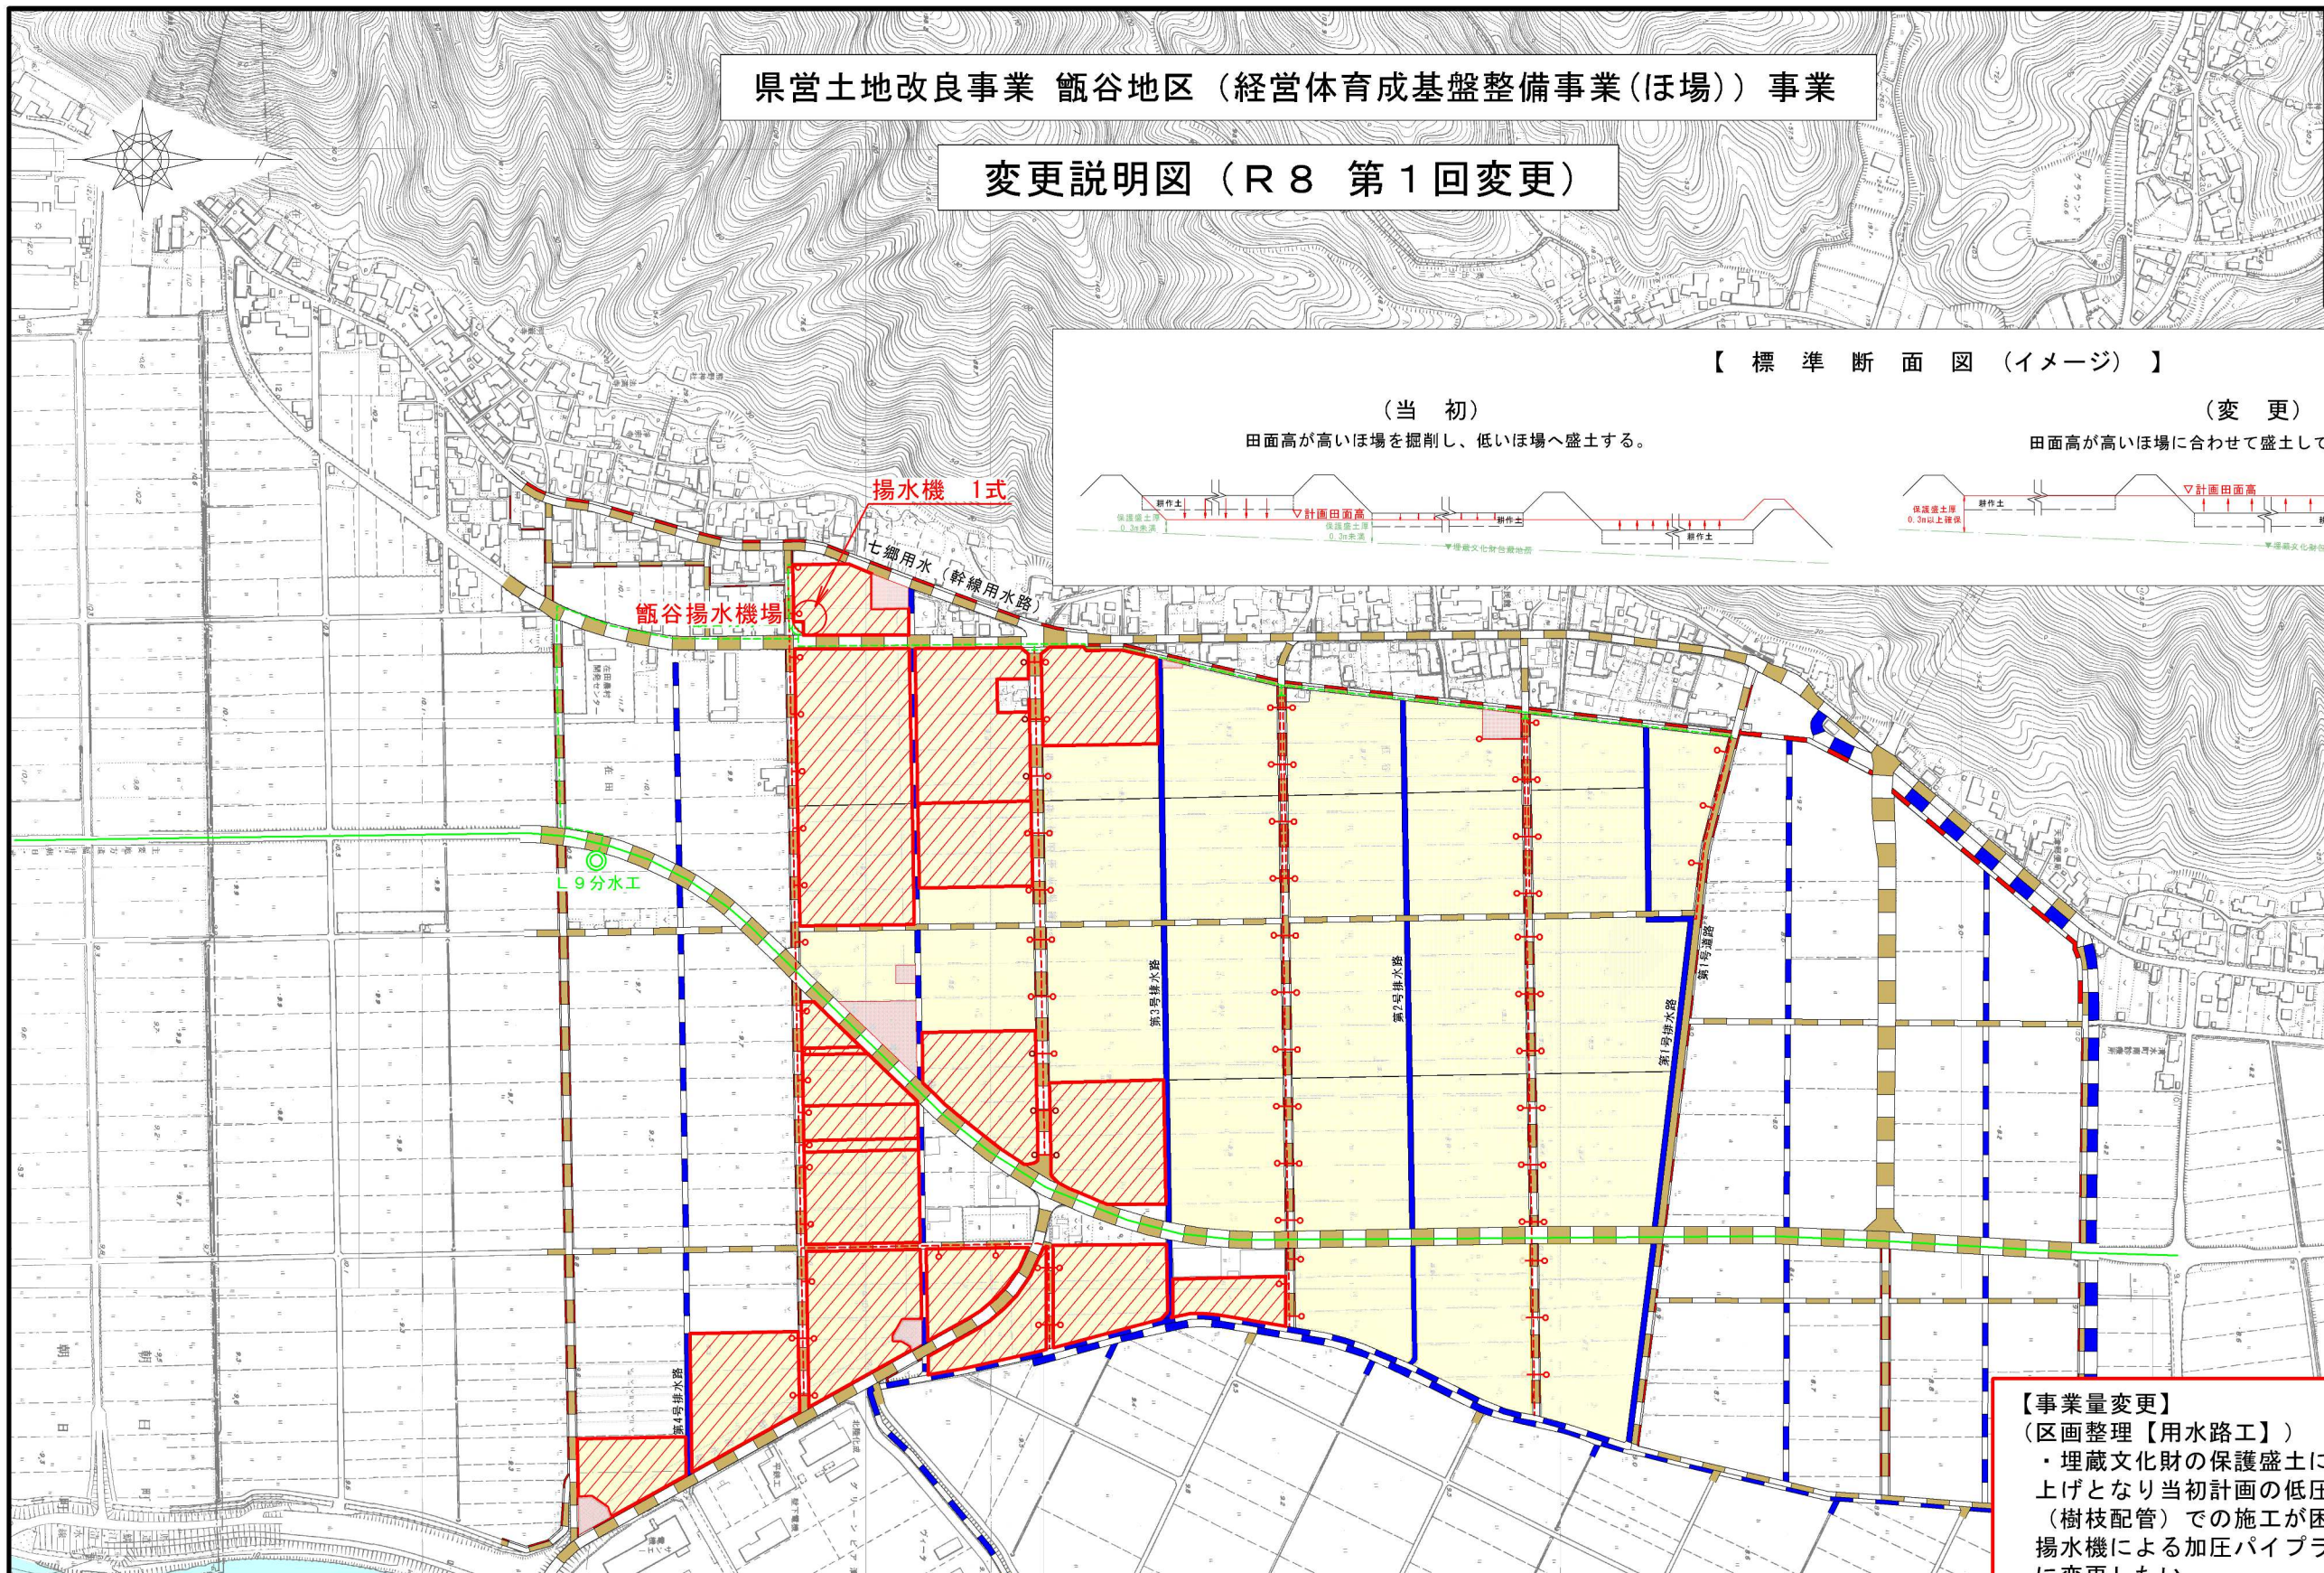



県営土地改良事業 甕谷地区（経営体育成基盤整備事業（ほ場））事業

変更説明図（R 8 第1回変更）

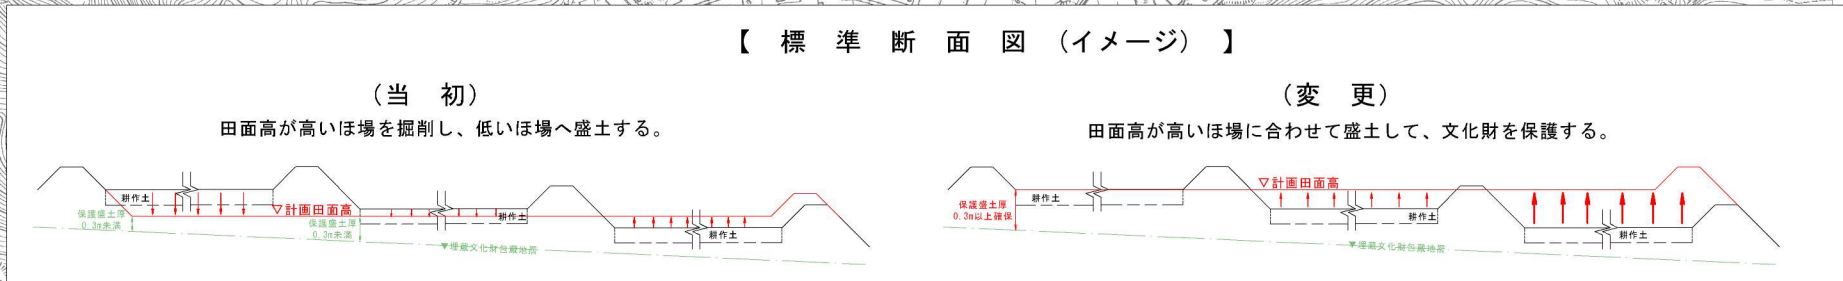

凡 例		項 目
記 号	受	面積 増
	益	面積 減
		変更なし

変更理由別縁取	
事 変 増	
事 変 減	
工 法 変 更	

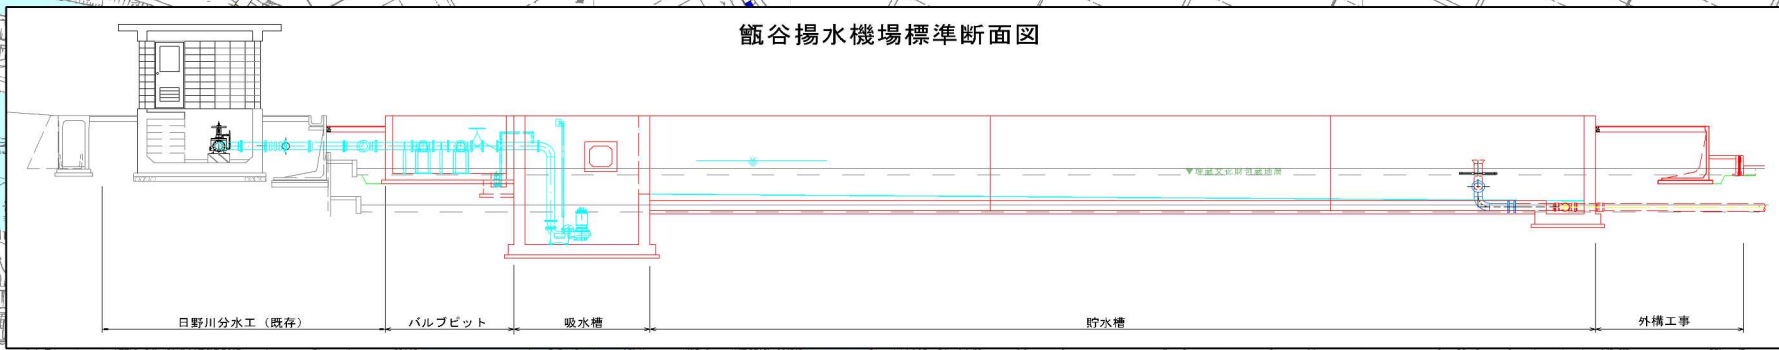

【事業量変更】
（区画整理【用水路工】）
・埋蔵文化財の保護盛土に伴い計画田面高が嵩上げとなり当初計画の低圧パイプライン方式（樹枝配管）での施工が困難となったため、揚水機による加圧パイプライン方式（管網配管）に変更したい。

（区画整理【整地工】）
・埋蔵文化財調査の結果、遺構が見つかり、福井県埋蔵文化財調査センターとの協議の結果、遺構を残すこととなったことから、保護盛土として客土工を増としたい。

：事業量変更区域