福井都市計画図

昭和五十九年三月修正印刷

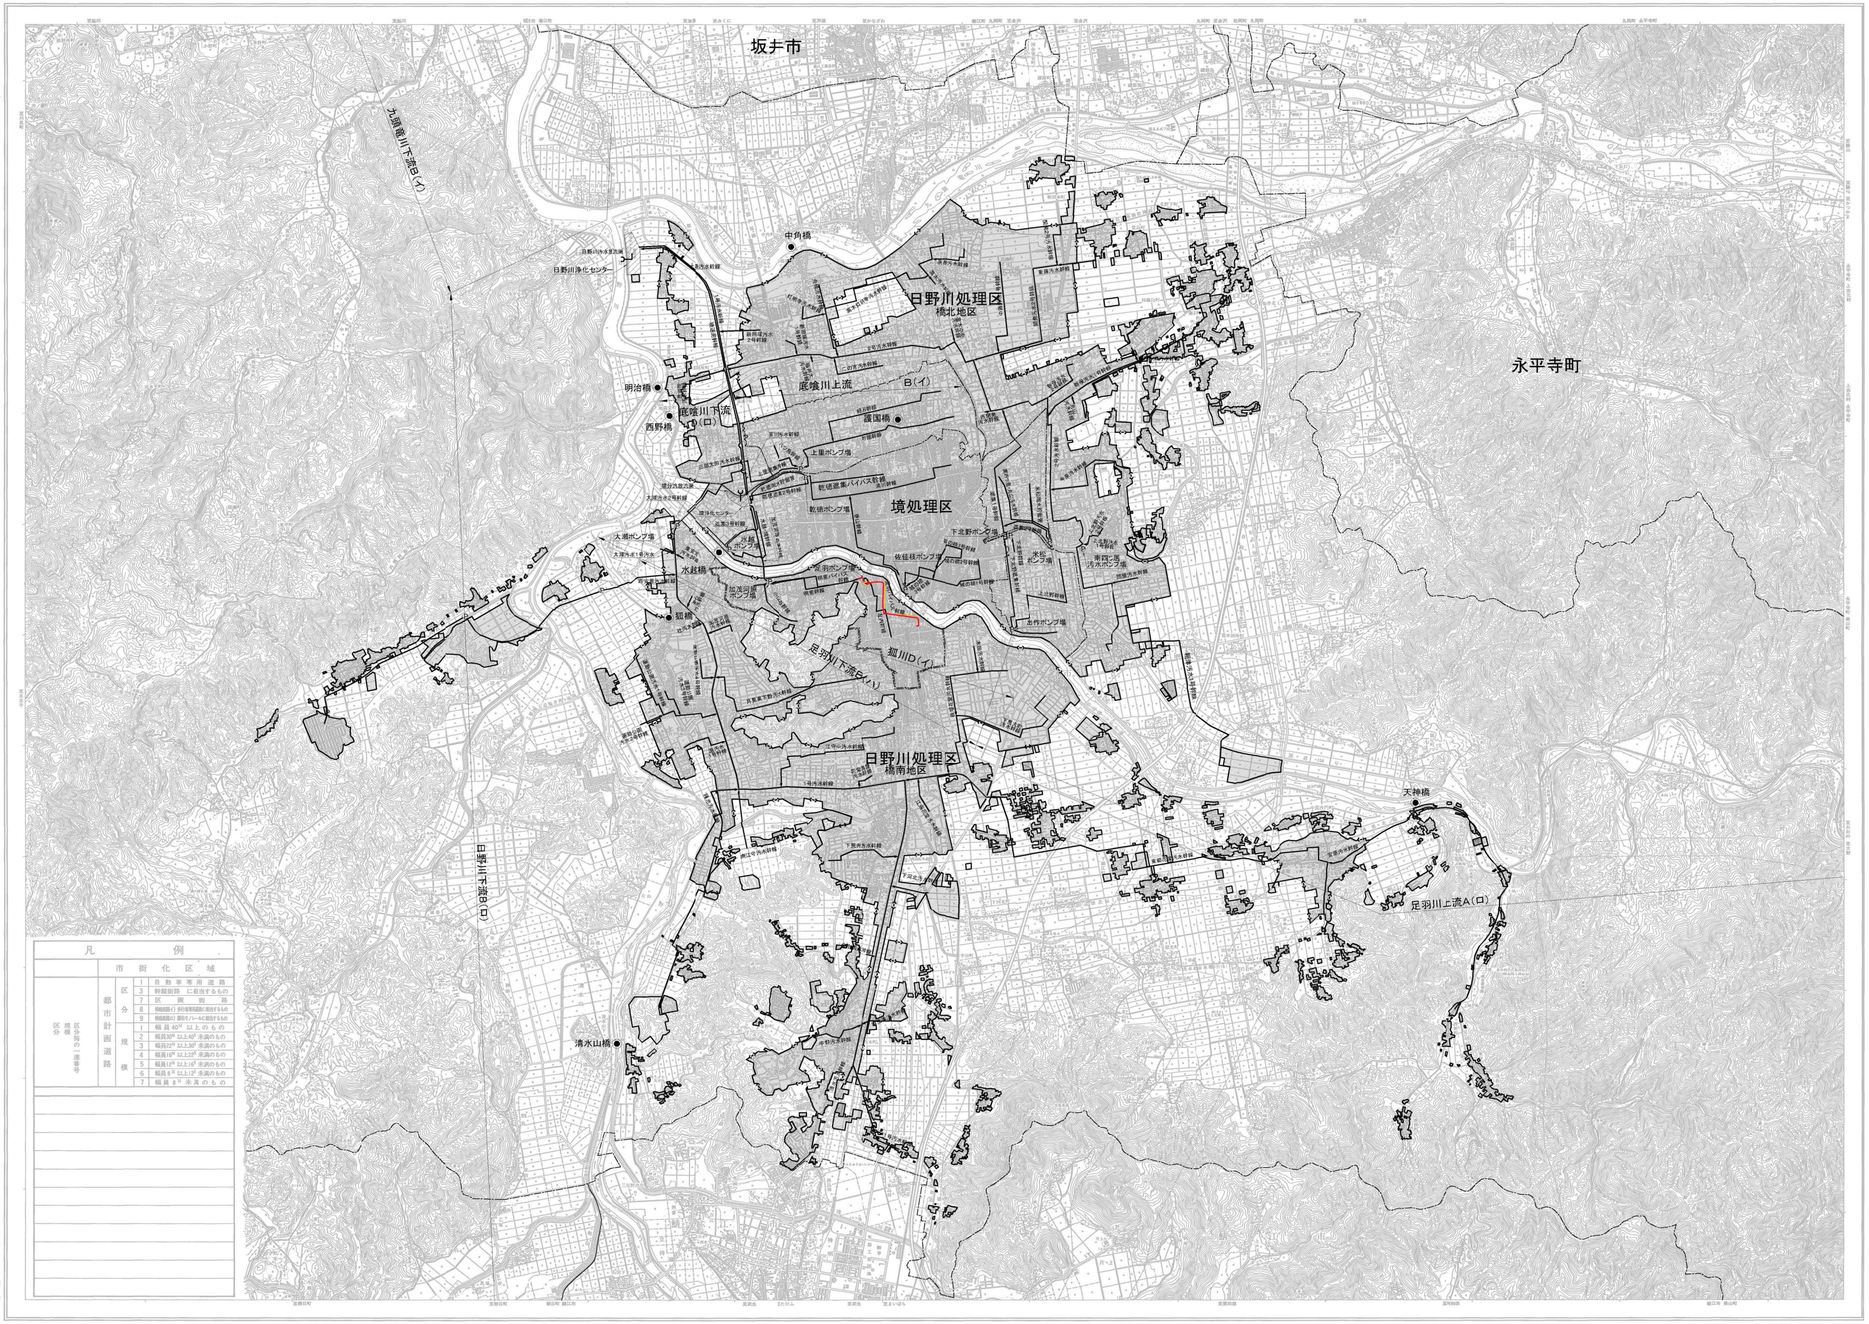

坂井市
永平寺町
中角橋
日野川汚水放流渠
日野川浄化センター
日野川処理区
橋北地区
新田塚汚水2号幹線
2号汚水幹線
二の宮汚水幹線
底喰川上流
B(イ)
明治橋
西野橋
底喰川下流
D(ロ)
護国橋
上里ポンプ場
乾徳遮集バイパス幹線
乾徳ポンプ場
境処理区
境分流放流渠
大瀬汚水2号幹線
境浄化センター
大瀬ポンプ場
大瀬汚水1号汚水
水越ポンプ場
水越橋
下北野ポンプ場
佐佳枝ポンプ場
足羽ポンプ場
米松ポンプ場
南四ツ居汚水ポンプ場
加茂河原ポンプ場
出作ポンプ場
狐橋
足羽川下流B(ハ)
狐川D(イ)
日野川処理区
橋南地区
1号汚水幹線
天神橋
足羽川上流A(ロ)
日野川下流B(ロ)
九頭竜川下流B(イ)
清水山橋
凡例
市街化区域
都市計画道路
区分
1 自動車専用道路
3 幹線街路 に相当するもの
7 区画街路
8 特殊街路イ) 歩行者専用道路に相当するもの
9 特殊街路ロ) 都市モノレールに相当するもの
規模
1 幅員40M 以上のもの
2 幅員30M 以上40M 未満のもの
3 幅員22M 以上30M 未満のもの
4 幅員16M 以上22M 未満のもの
5 幅員12M 以上16M 未満のもの
6 幅員8M 以上12M 未満のもの
7 幅員8M 未満のもの
区分 規模 区分毎の一連番号

株式会社パスコ調製

福井市役所

昭和 51 年 9 月　都市計画区域は、福井市基本図 1：2,500（昭和47年10月作成）を縮小編纂し、資料により経年変化修正したものである。　等高線間隔 10m

1：25,000

0　1,000　2,000　3,000　4,000　5,000m

この地図は、建設省国土地理院長の承認を得て同院発行の2万5千分の1地形図を使用して複製したものである。
（承認番号）昭51 ｫ複、第148号

凡例	
▨	事業計画区域(変更なし)
🟥	事業計画区域(追加)
🟨	事業計画区域(削除)
—-·—	処理区界(変更なし)
—-·—	処理区界(追加・変更)
—-·—	処理区界(削除)
→	事業計画幹線(変更なし)
→	事業計画幹線(追加・変更)
→	事業計画幹線(削除)

凡例	
行政区域界	——-——
計画区域界	—<>—
処理区界	——--——
合流区域界	——-——
流入区域界	----------
幹線管渠	←
ポンプ場	Ⓟ

福井市公共下水道事業計画(変更)			
図名	一般図(汚水)	調整年月日	令和5年12月
縮尺	Non		
福井市企業局		図番	番 1
株式会社 日水コン			計 1