


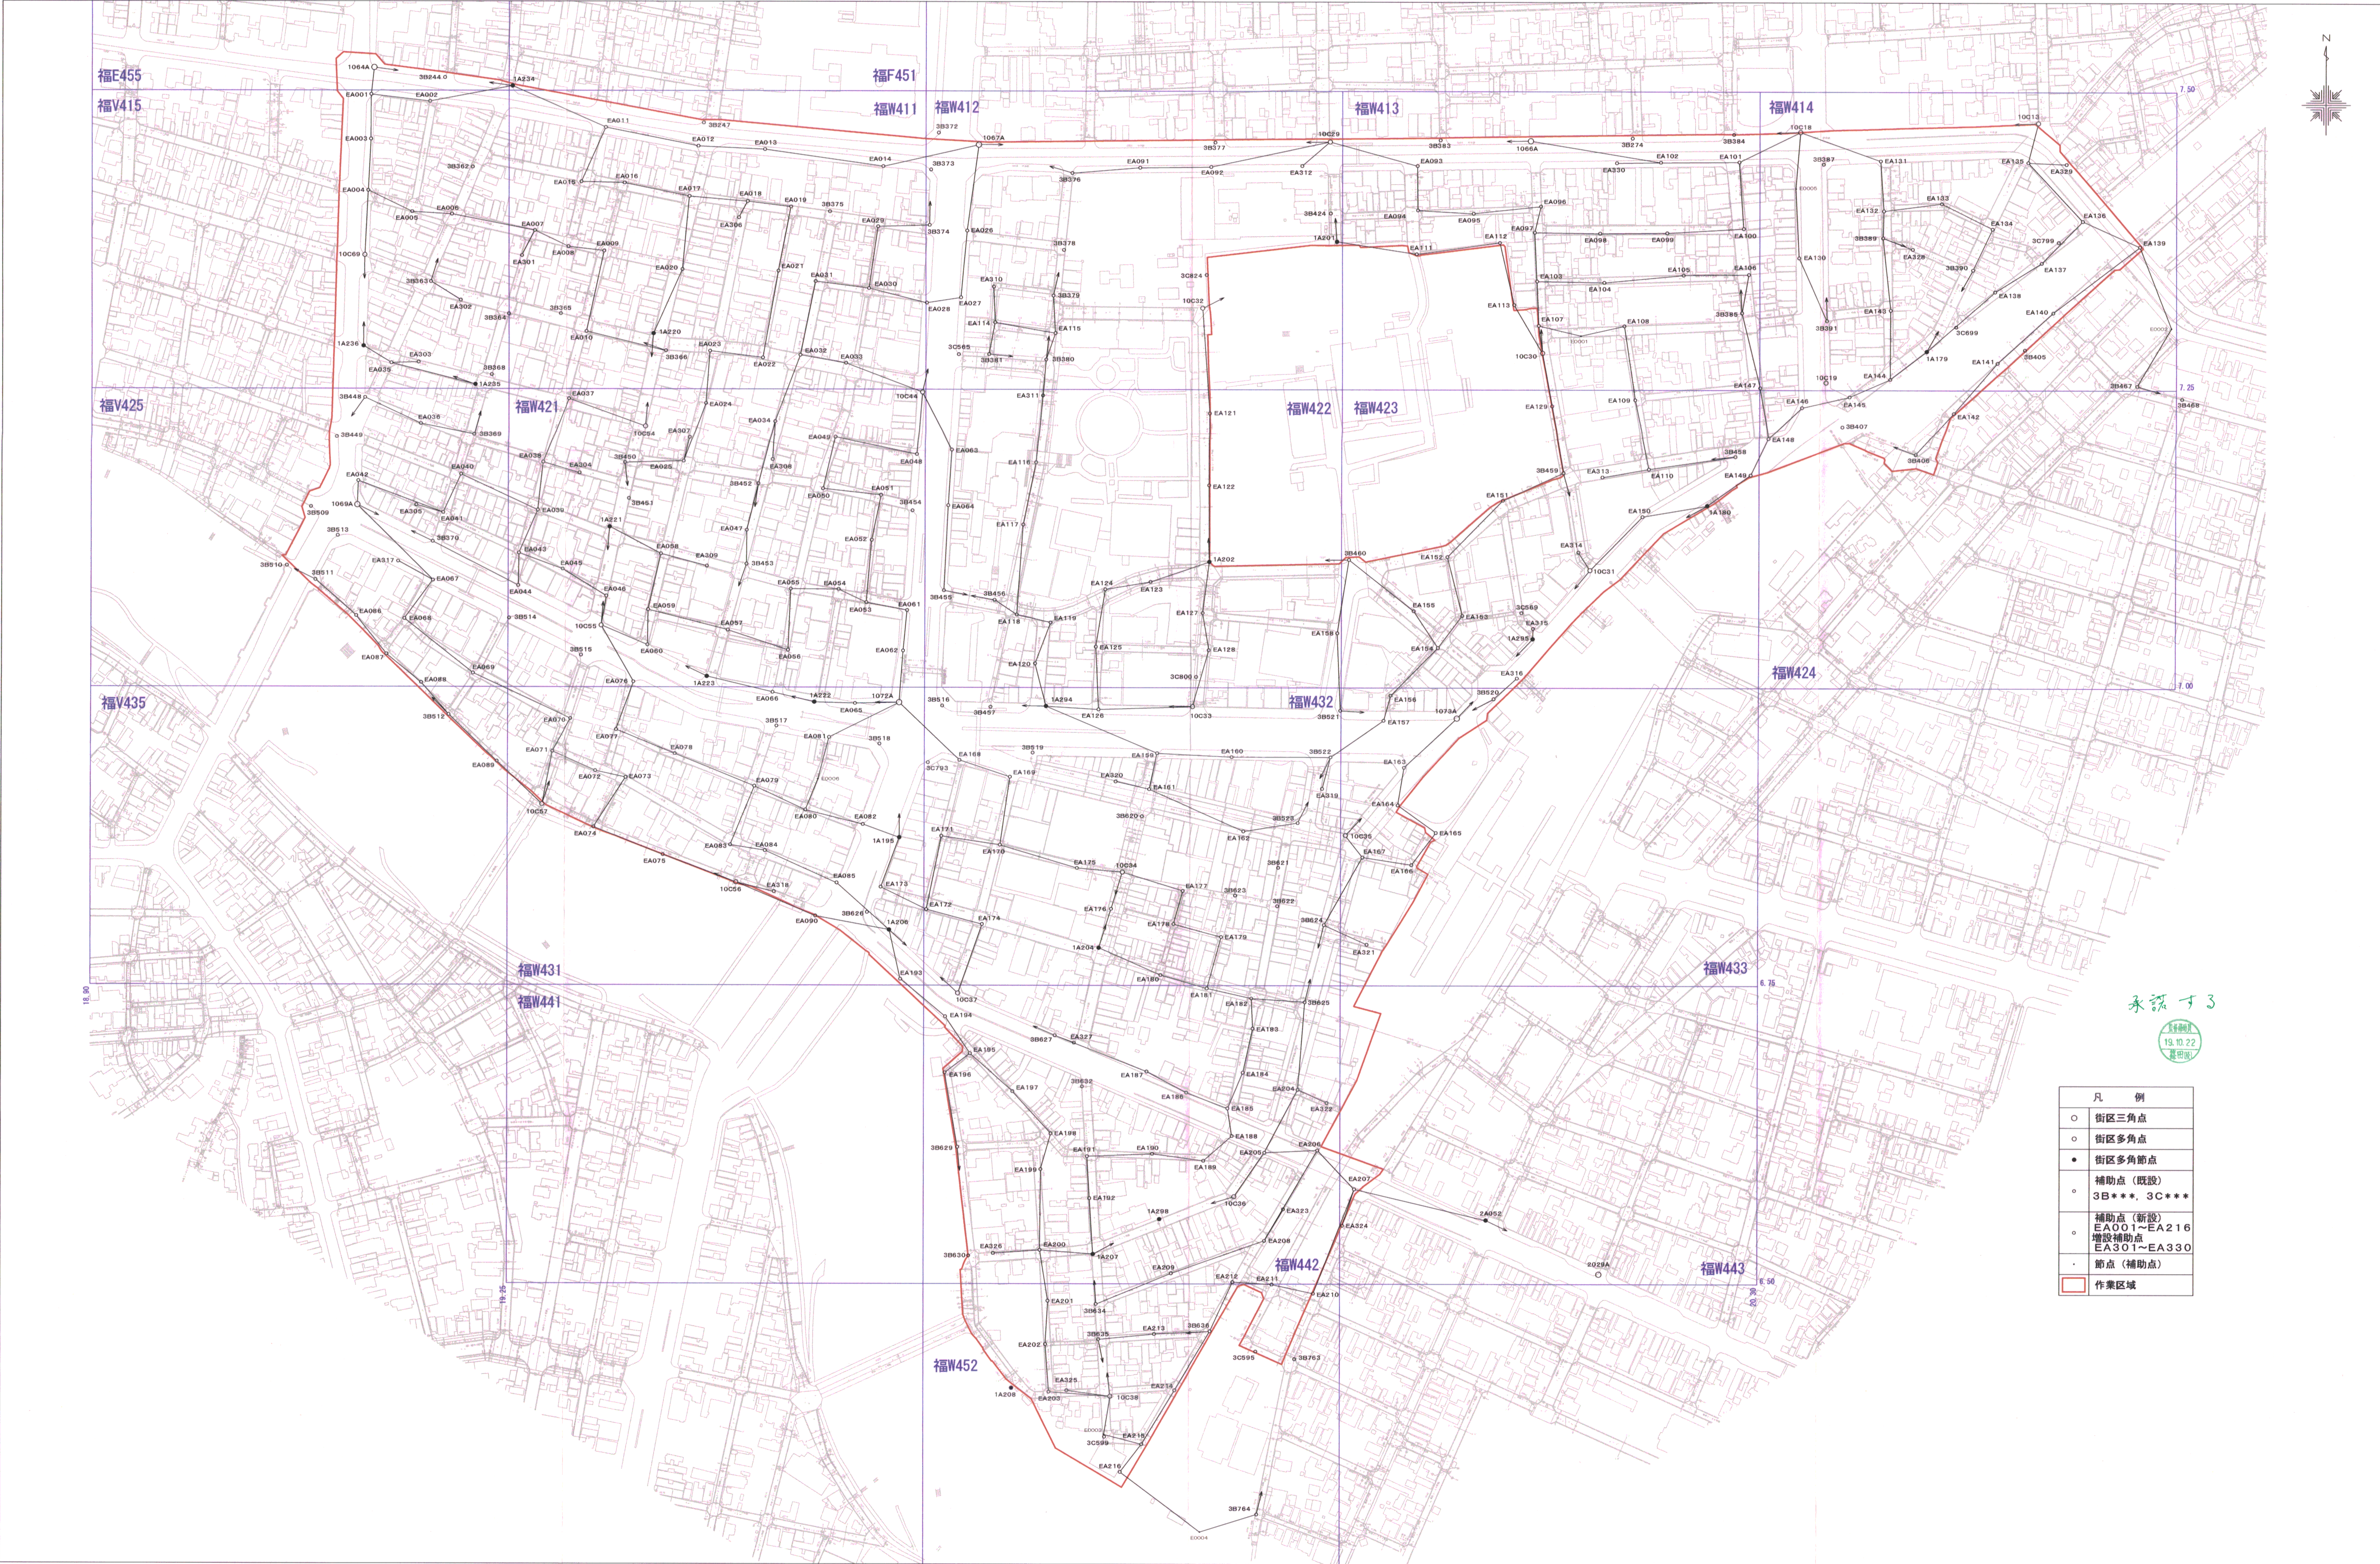

凡 例	
○	街区三角点
○	街区多角点
●	街区多角節点
○	補助点（既設） 3B***, 3C***
○	補助点（新設） EA001~EA216
○	増設補助点 EA301~EA330
●	節点（補助点）
□	作業区域