


【添付資料 2 敷地周辺工事概要】



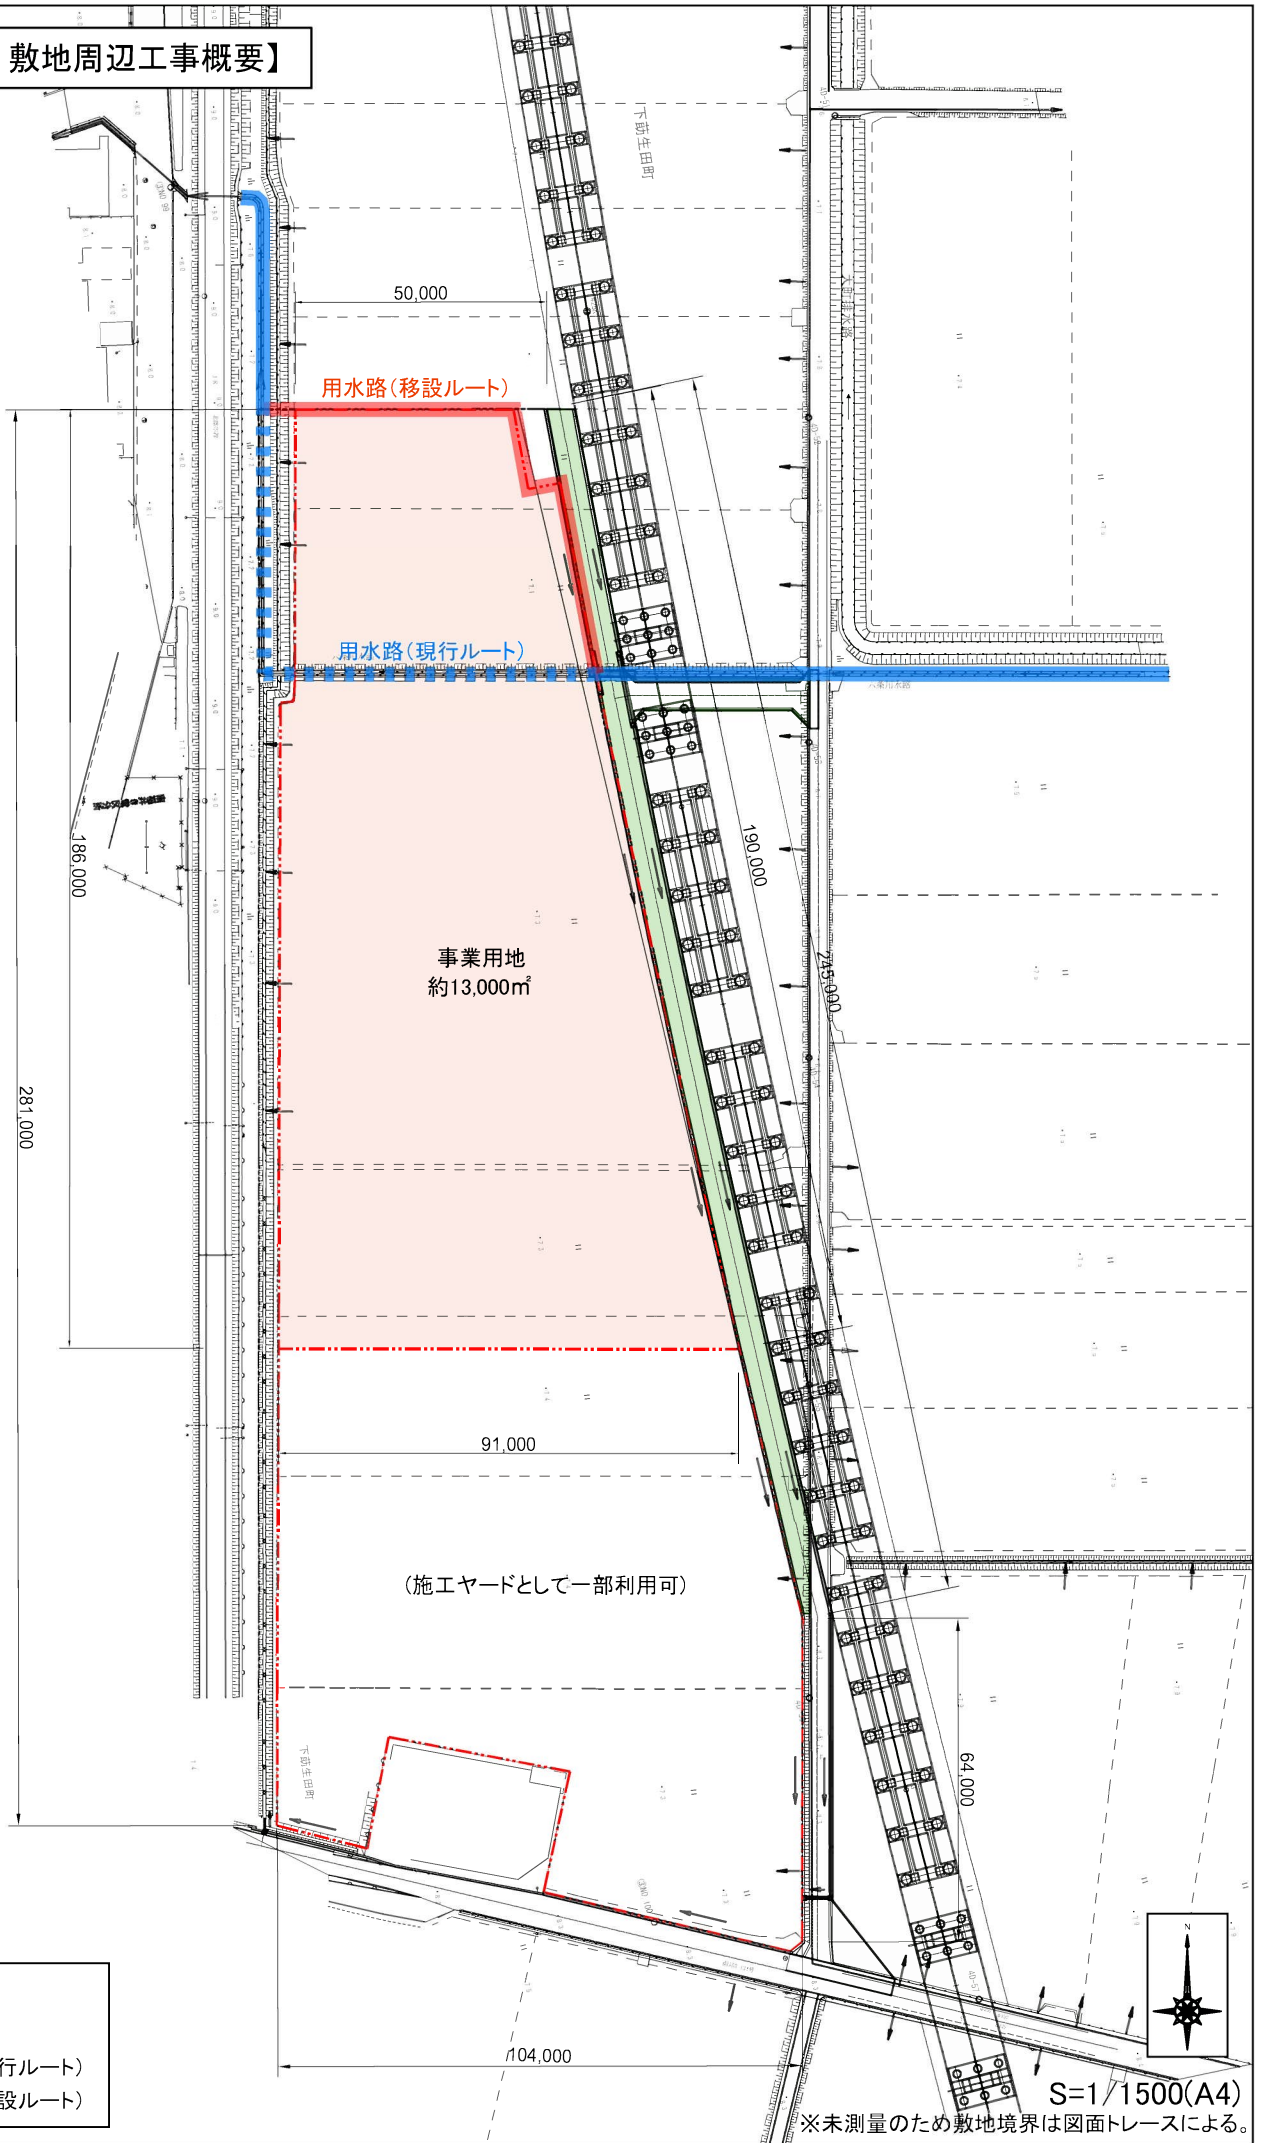


【凡例】

- 計画道路
- 用水路(現行ルート)
- 用水路(移設ルート)

S=1/1500(A4)

※未測量のため敷地境界は図面トレースによる。

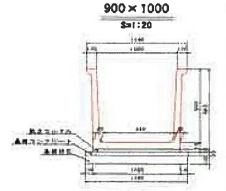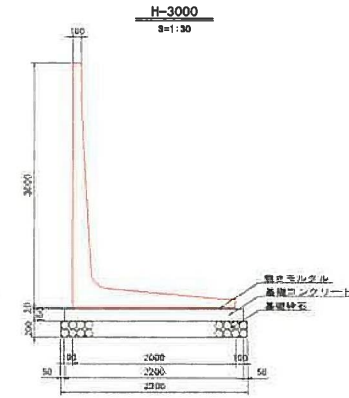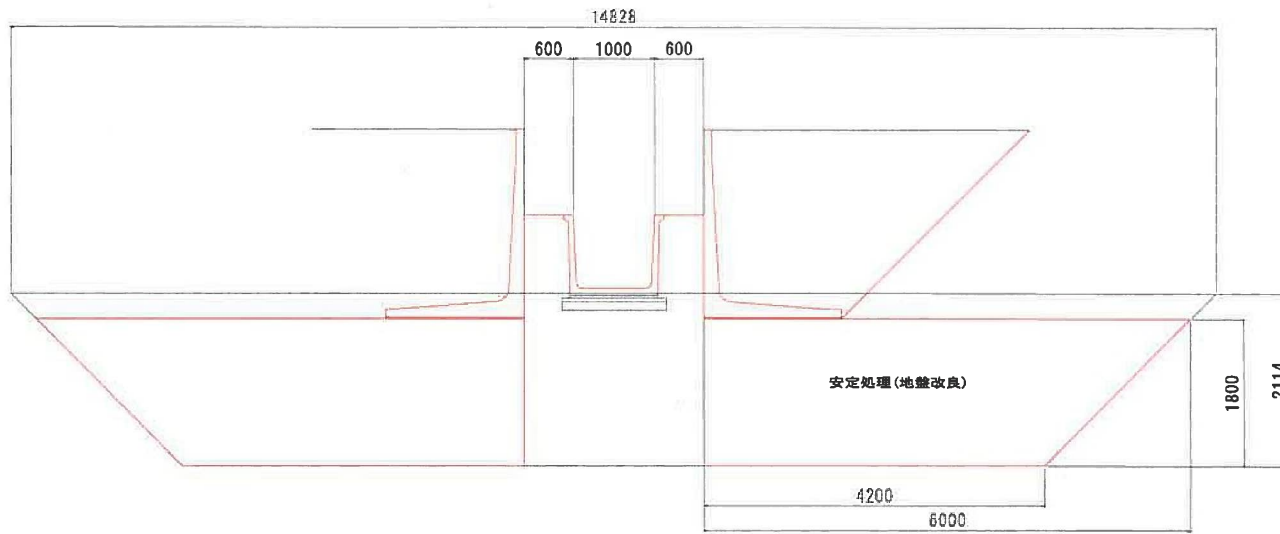





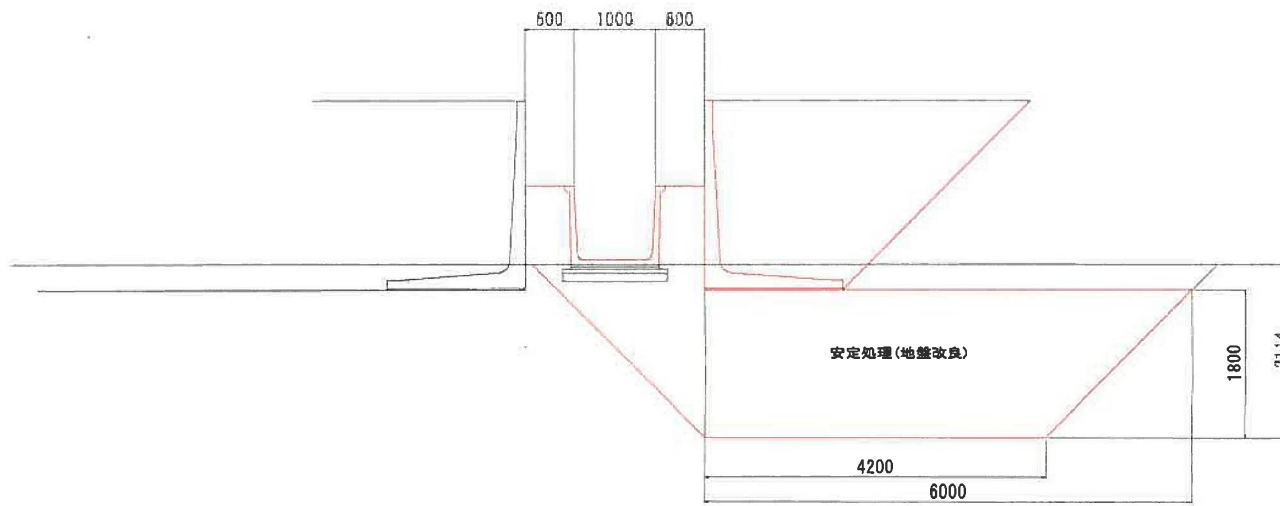


図 移設後用水路断面図 (想定)