

福井駅前南通り地区第一種市街地再開発事業

施行地区の位置図

1/2,500


添付図書(1)




福井駅前南通り地区第一種市街地再開発事業	
施行地区の区域図	1/600
	添付図書(2)

【Ⅲブロック】

【Ⅰブロック】

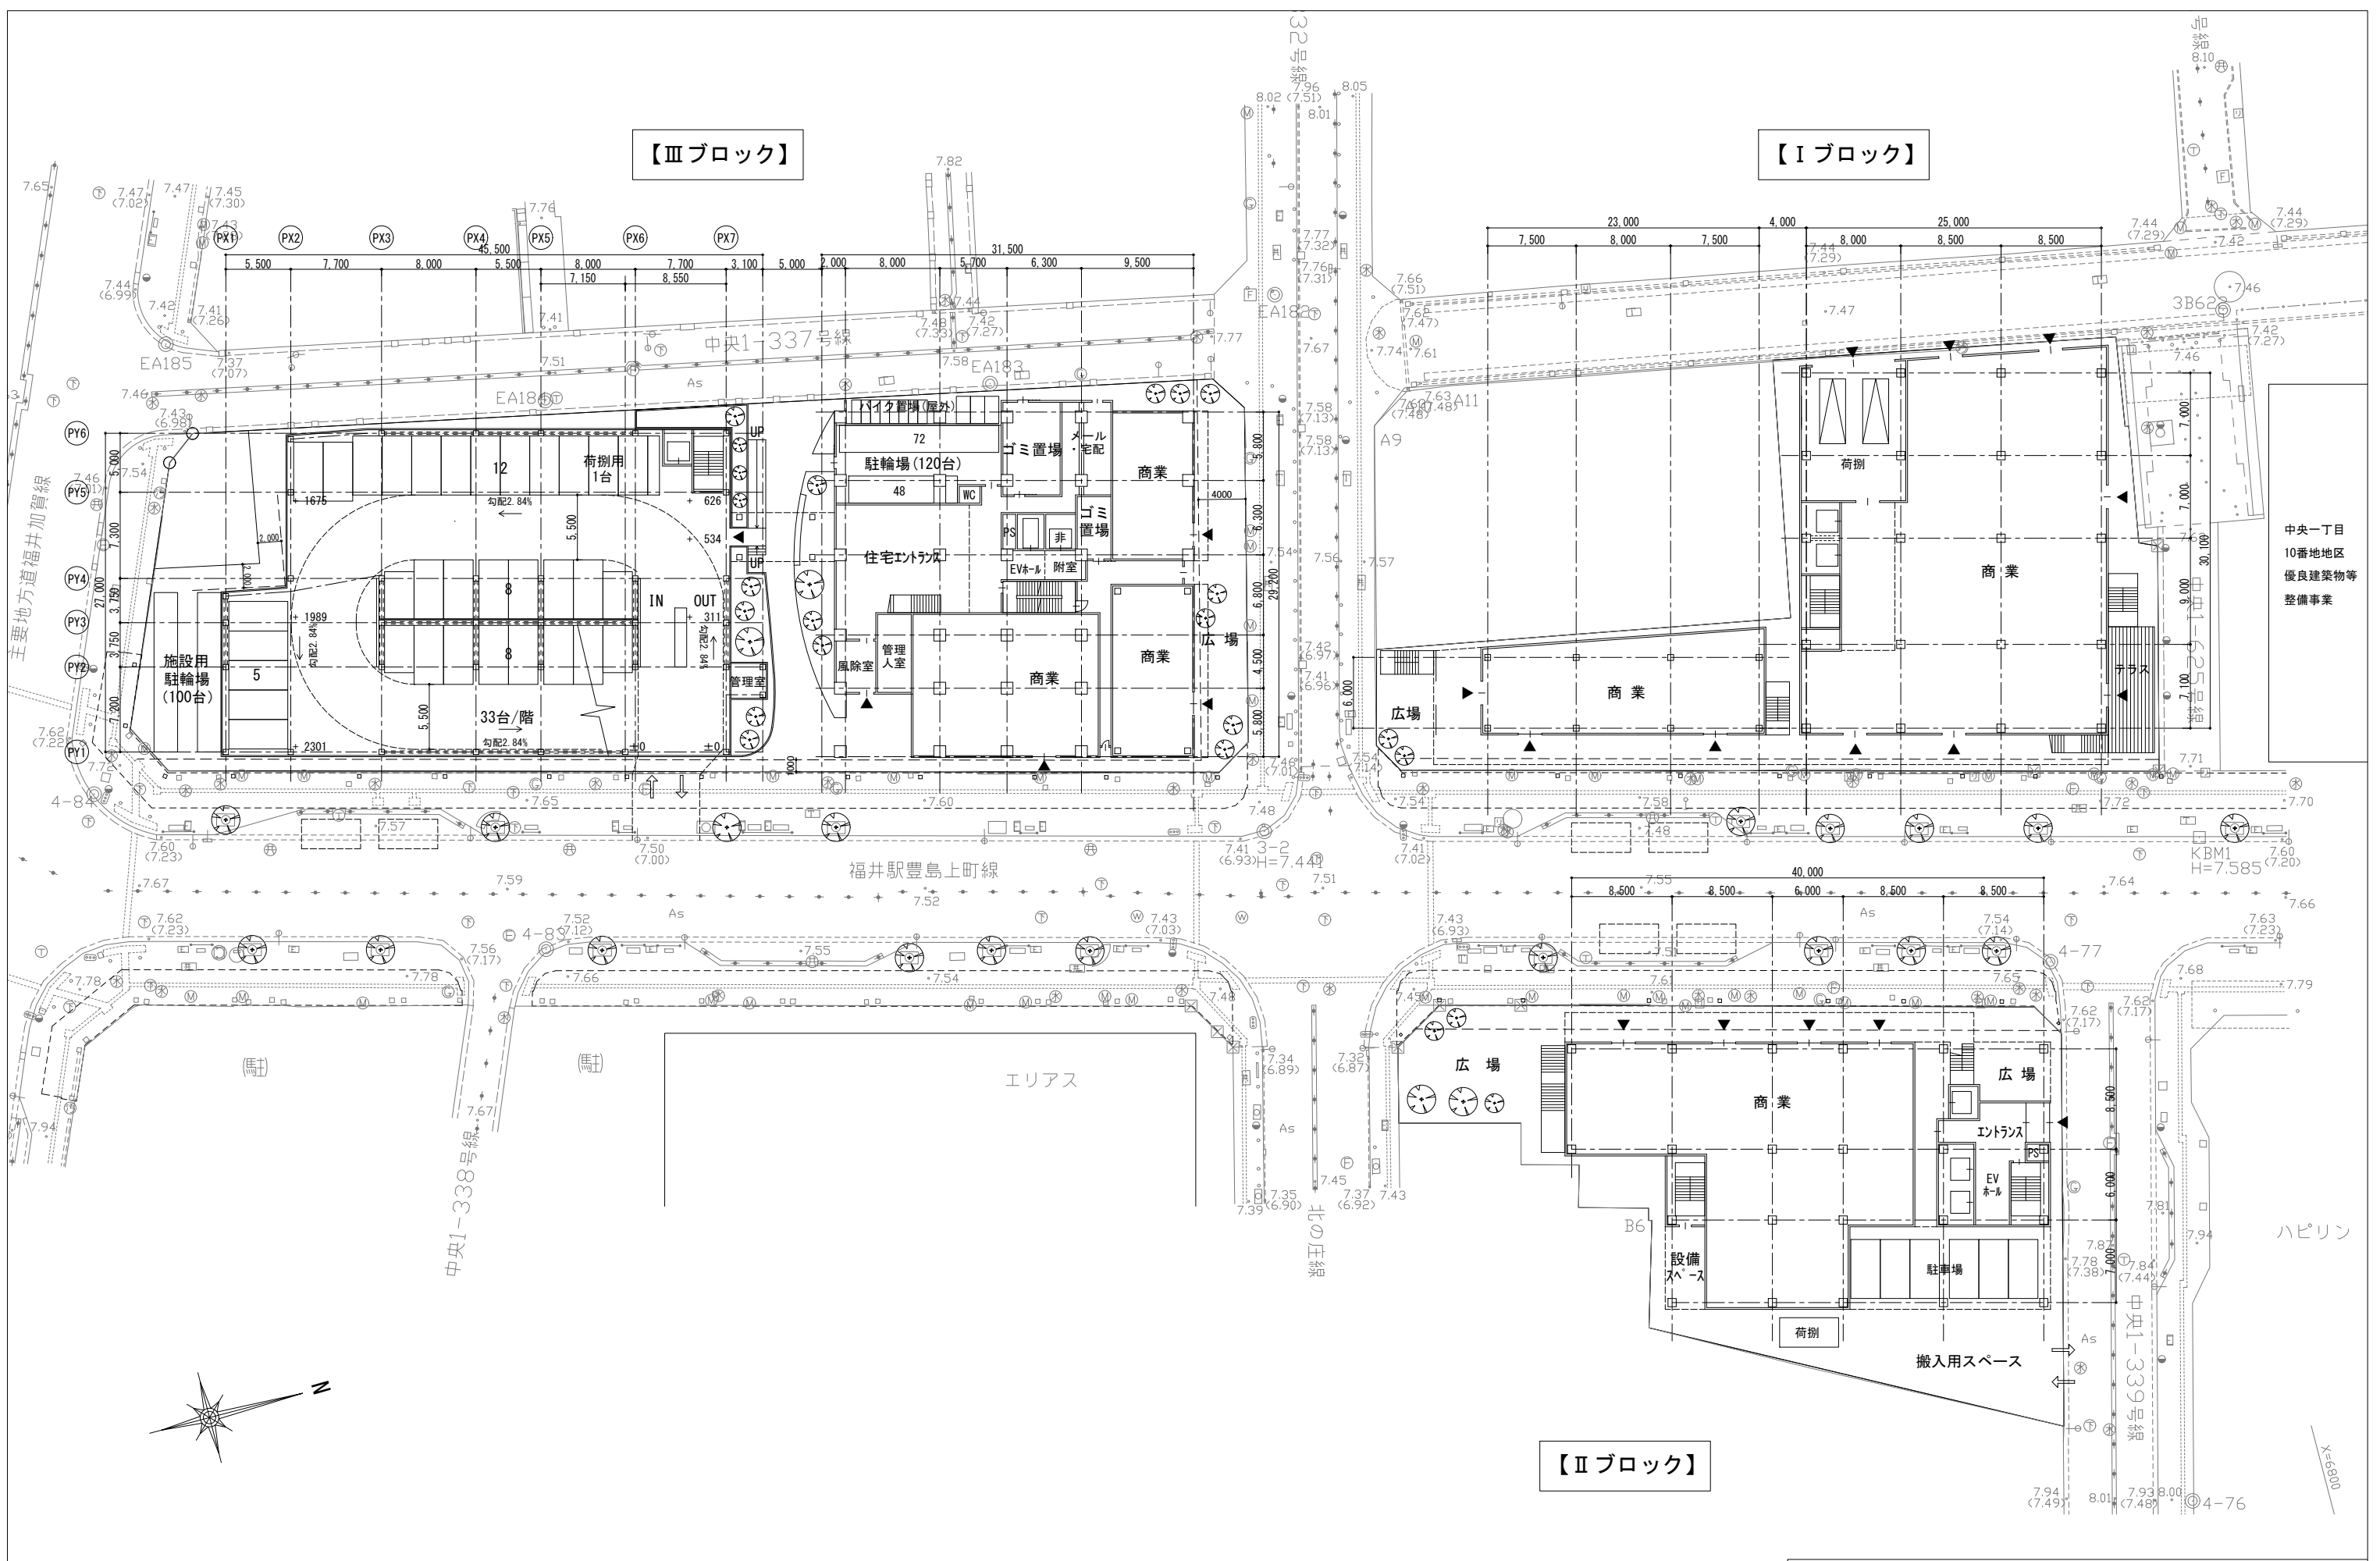

中央一丁目
10番地地区
優良建築物等
整備事業

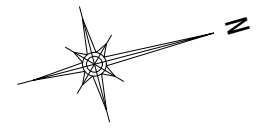


【Ⅱブロック】


福井駅前南通り地区第一種市街地再開発事業	
施設建築物の設計図 1階平面図	1/500
	添付図書(3)-1

【Ⅲブロック】

【Ⅰブロック】

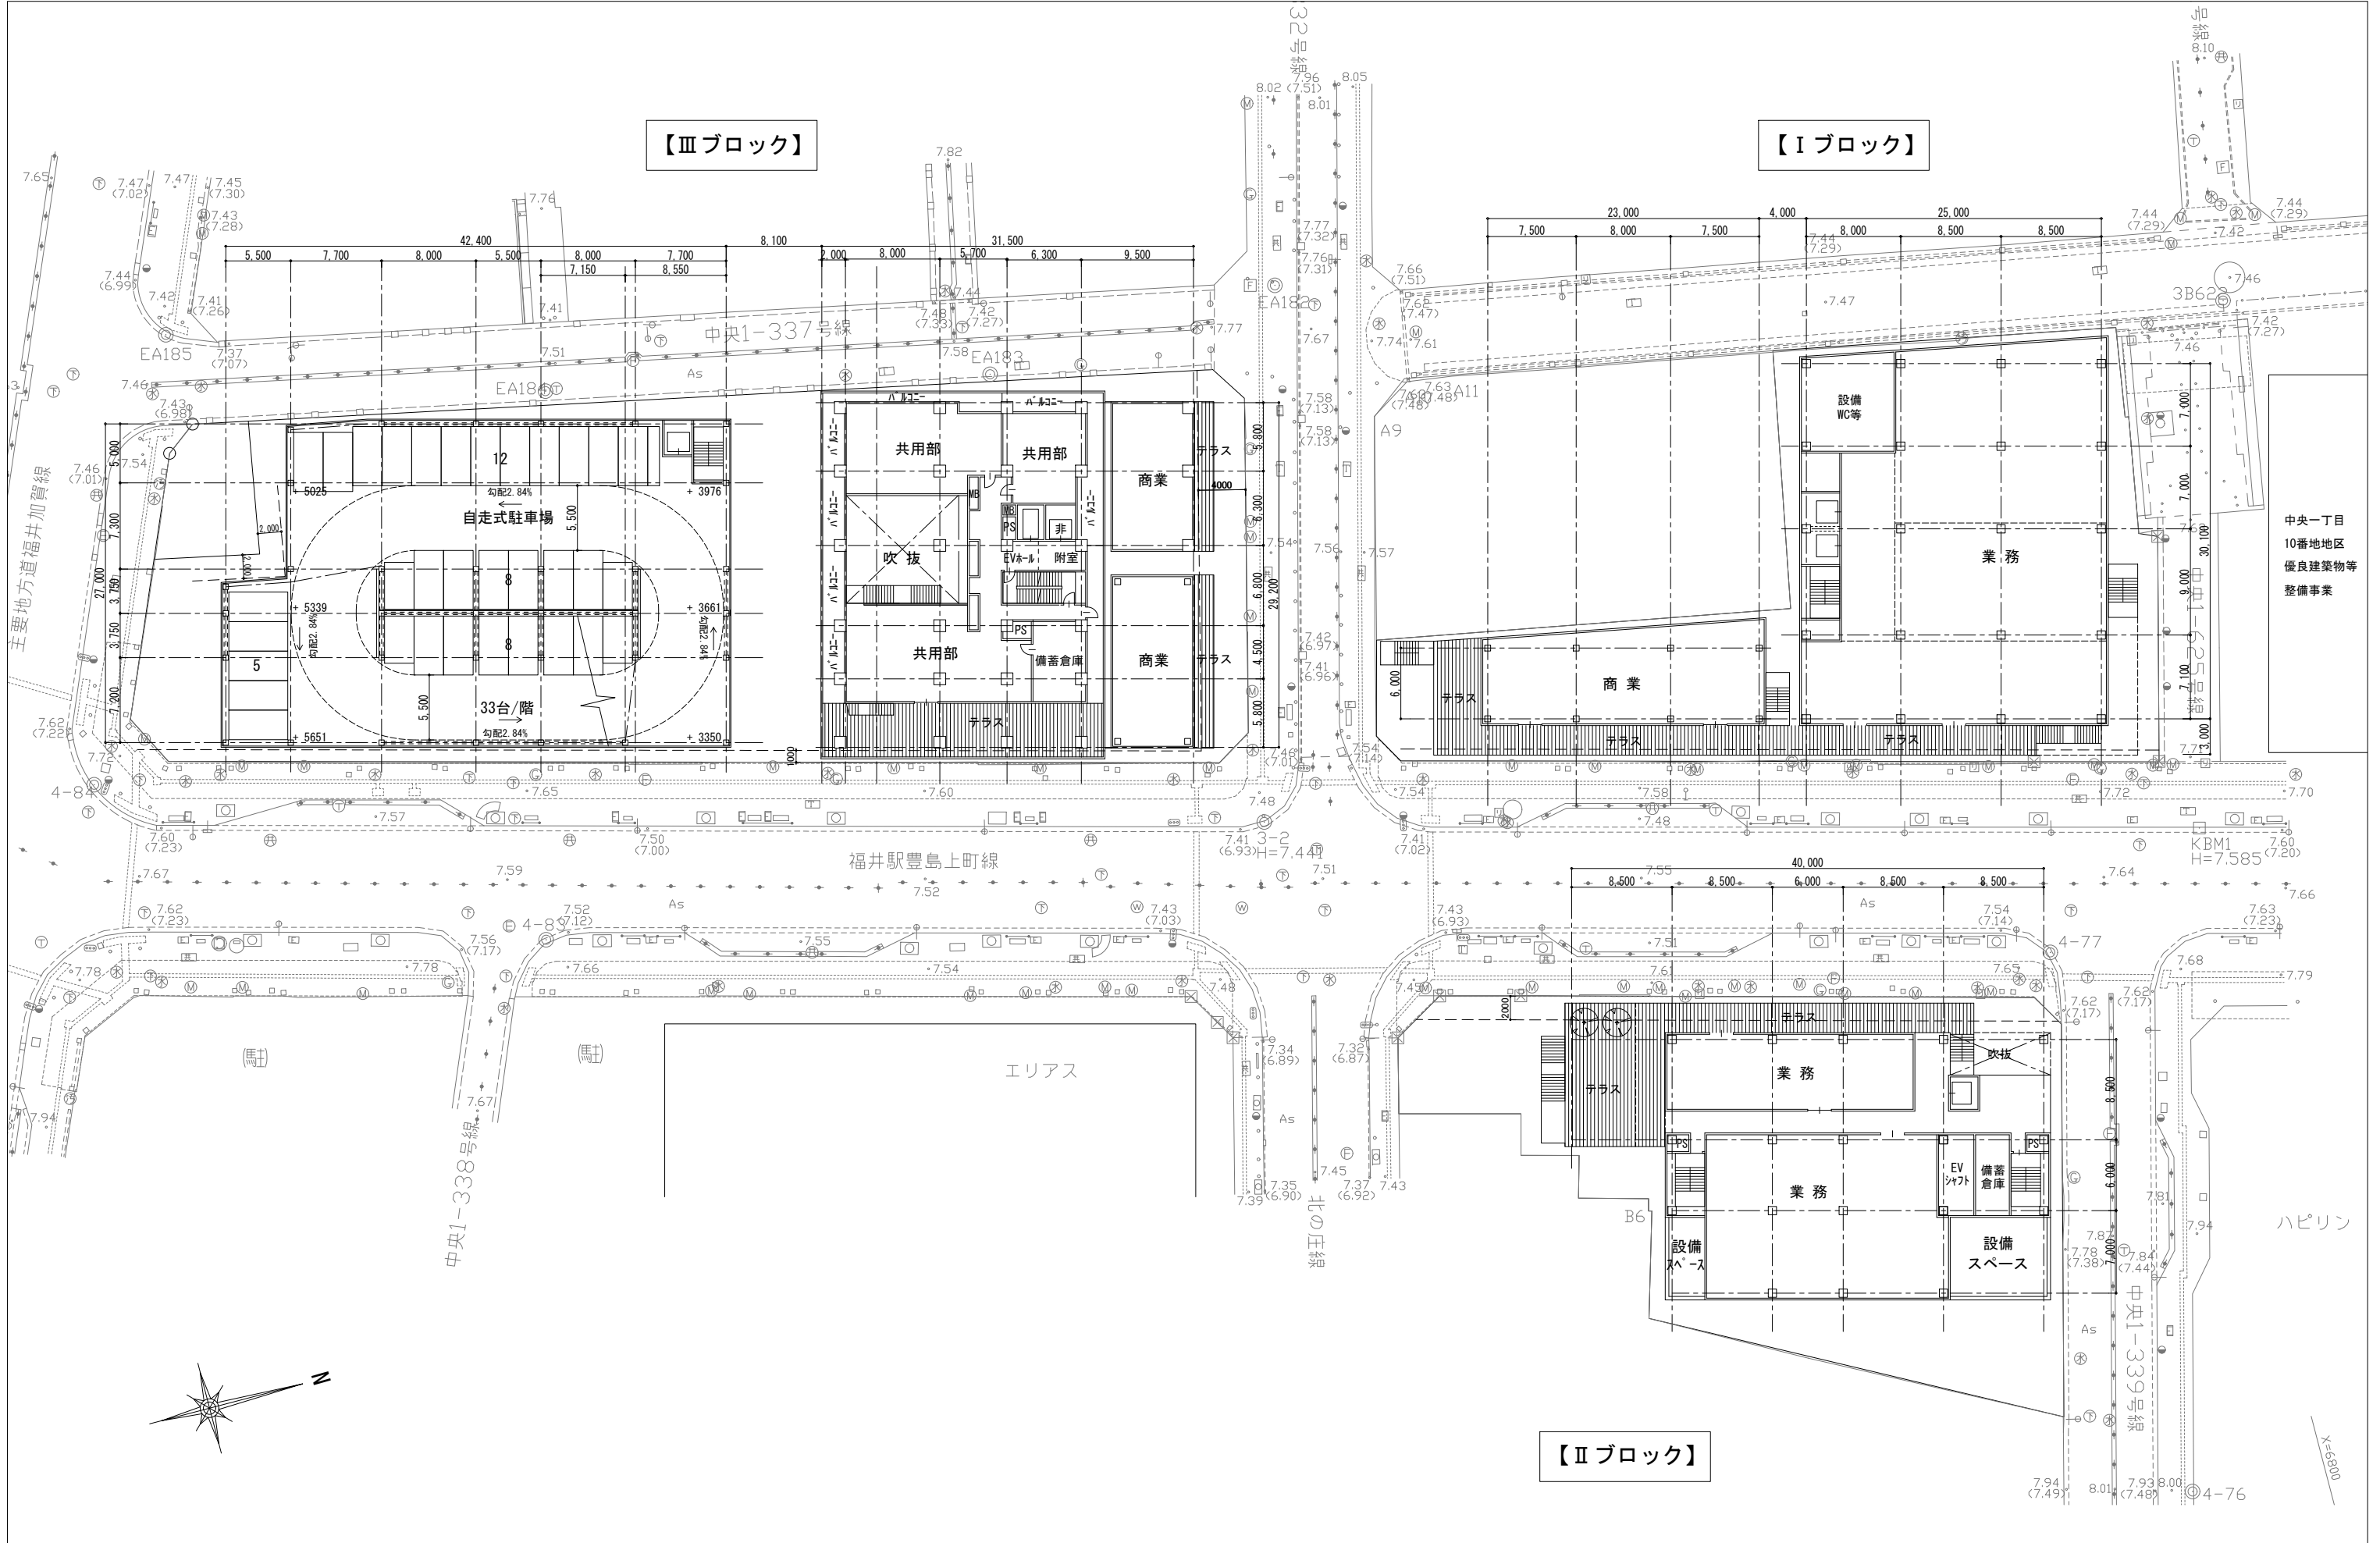

中央一丁目
10番地地区
優良建築物等
整備事業

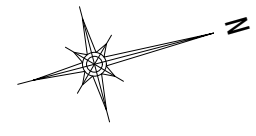


【Ⅱブロック】

福井駅前南通り地区第一種市街地再開発事業	
施設建築物の設計図 2階平面図	1/500
添付図書(3)-2	

【Ⅲブロック】

【Ⅰブロック】

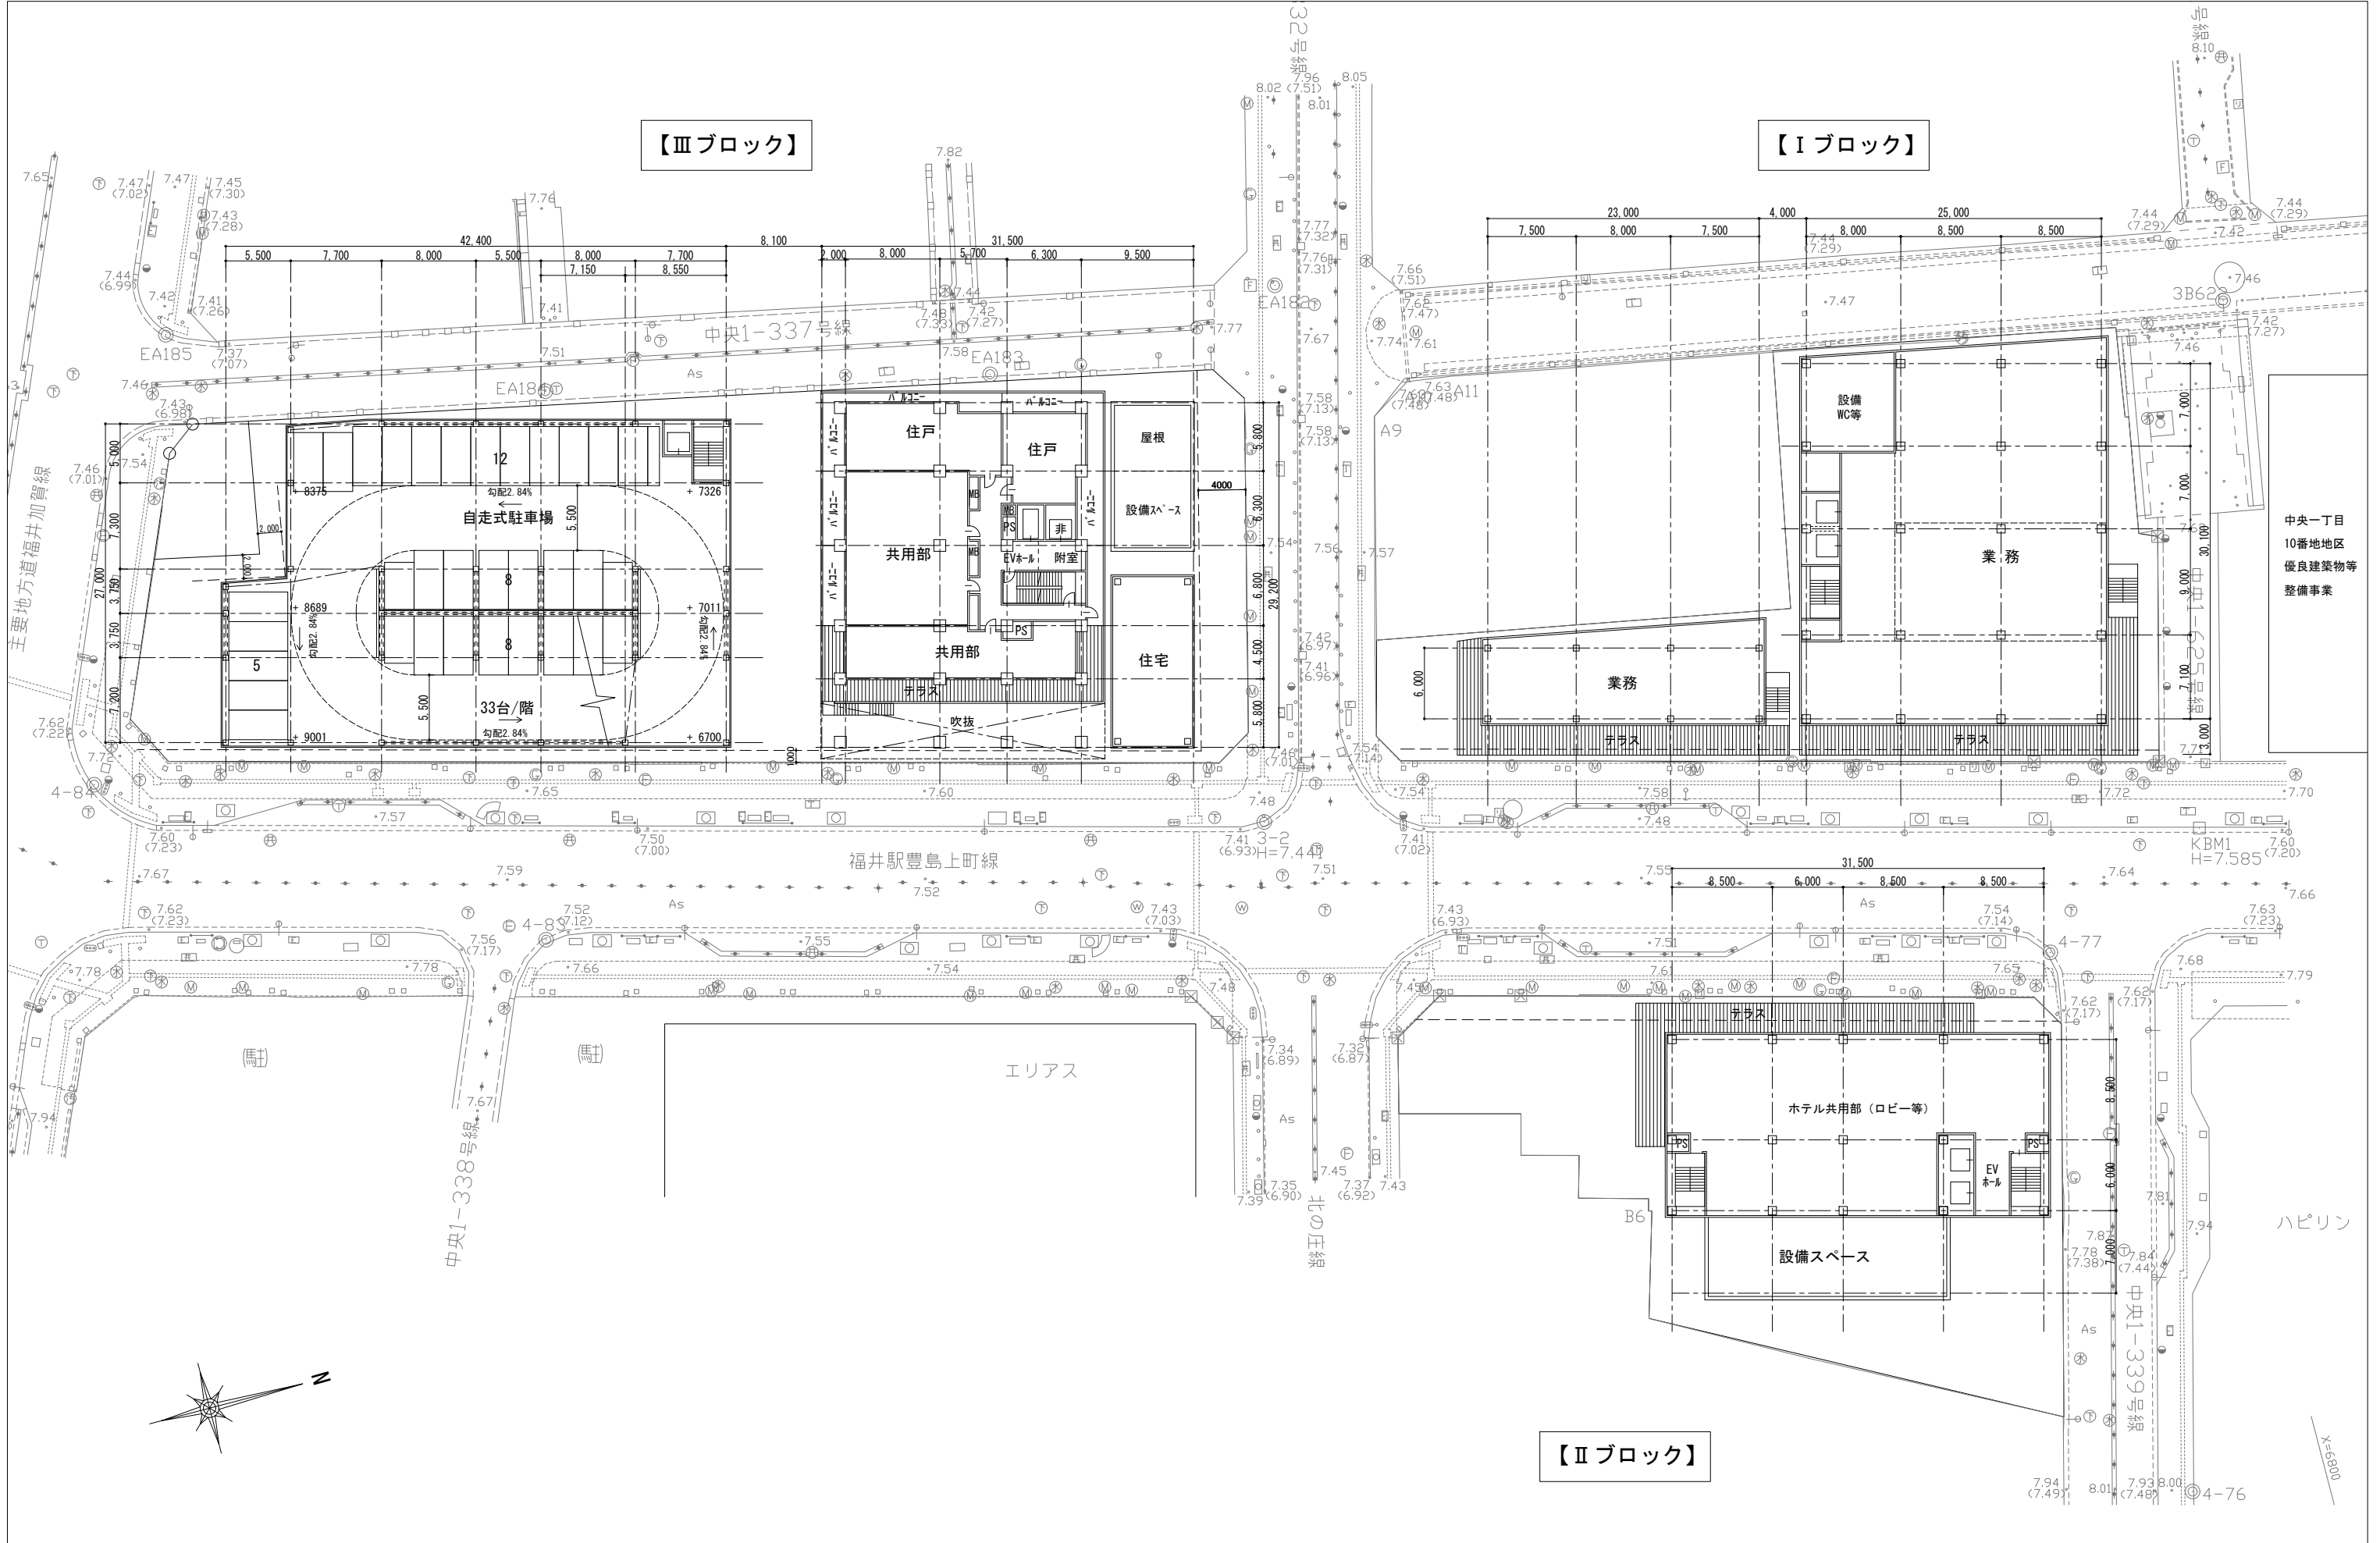


中央一丁目
10番地地区
優良建築物等
整備事業

ハピリン

【Ⅲブロック】


【Ⅰブロック】

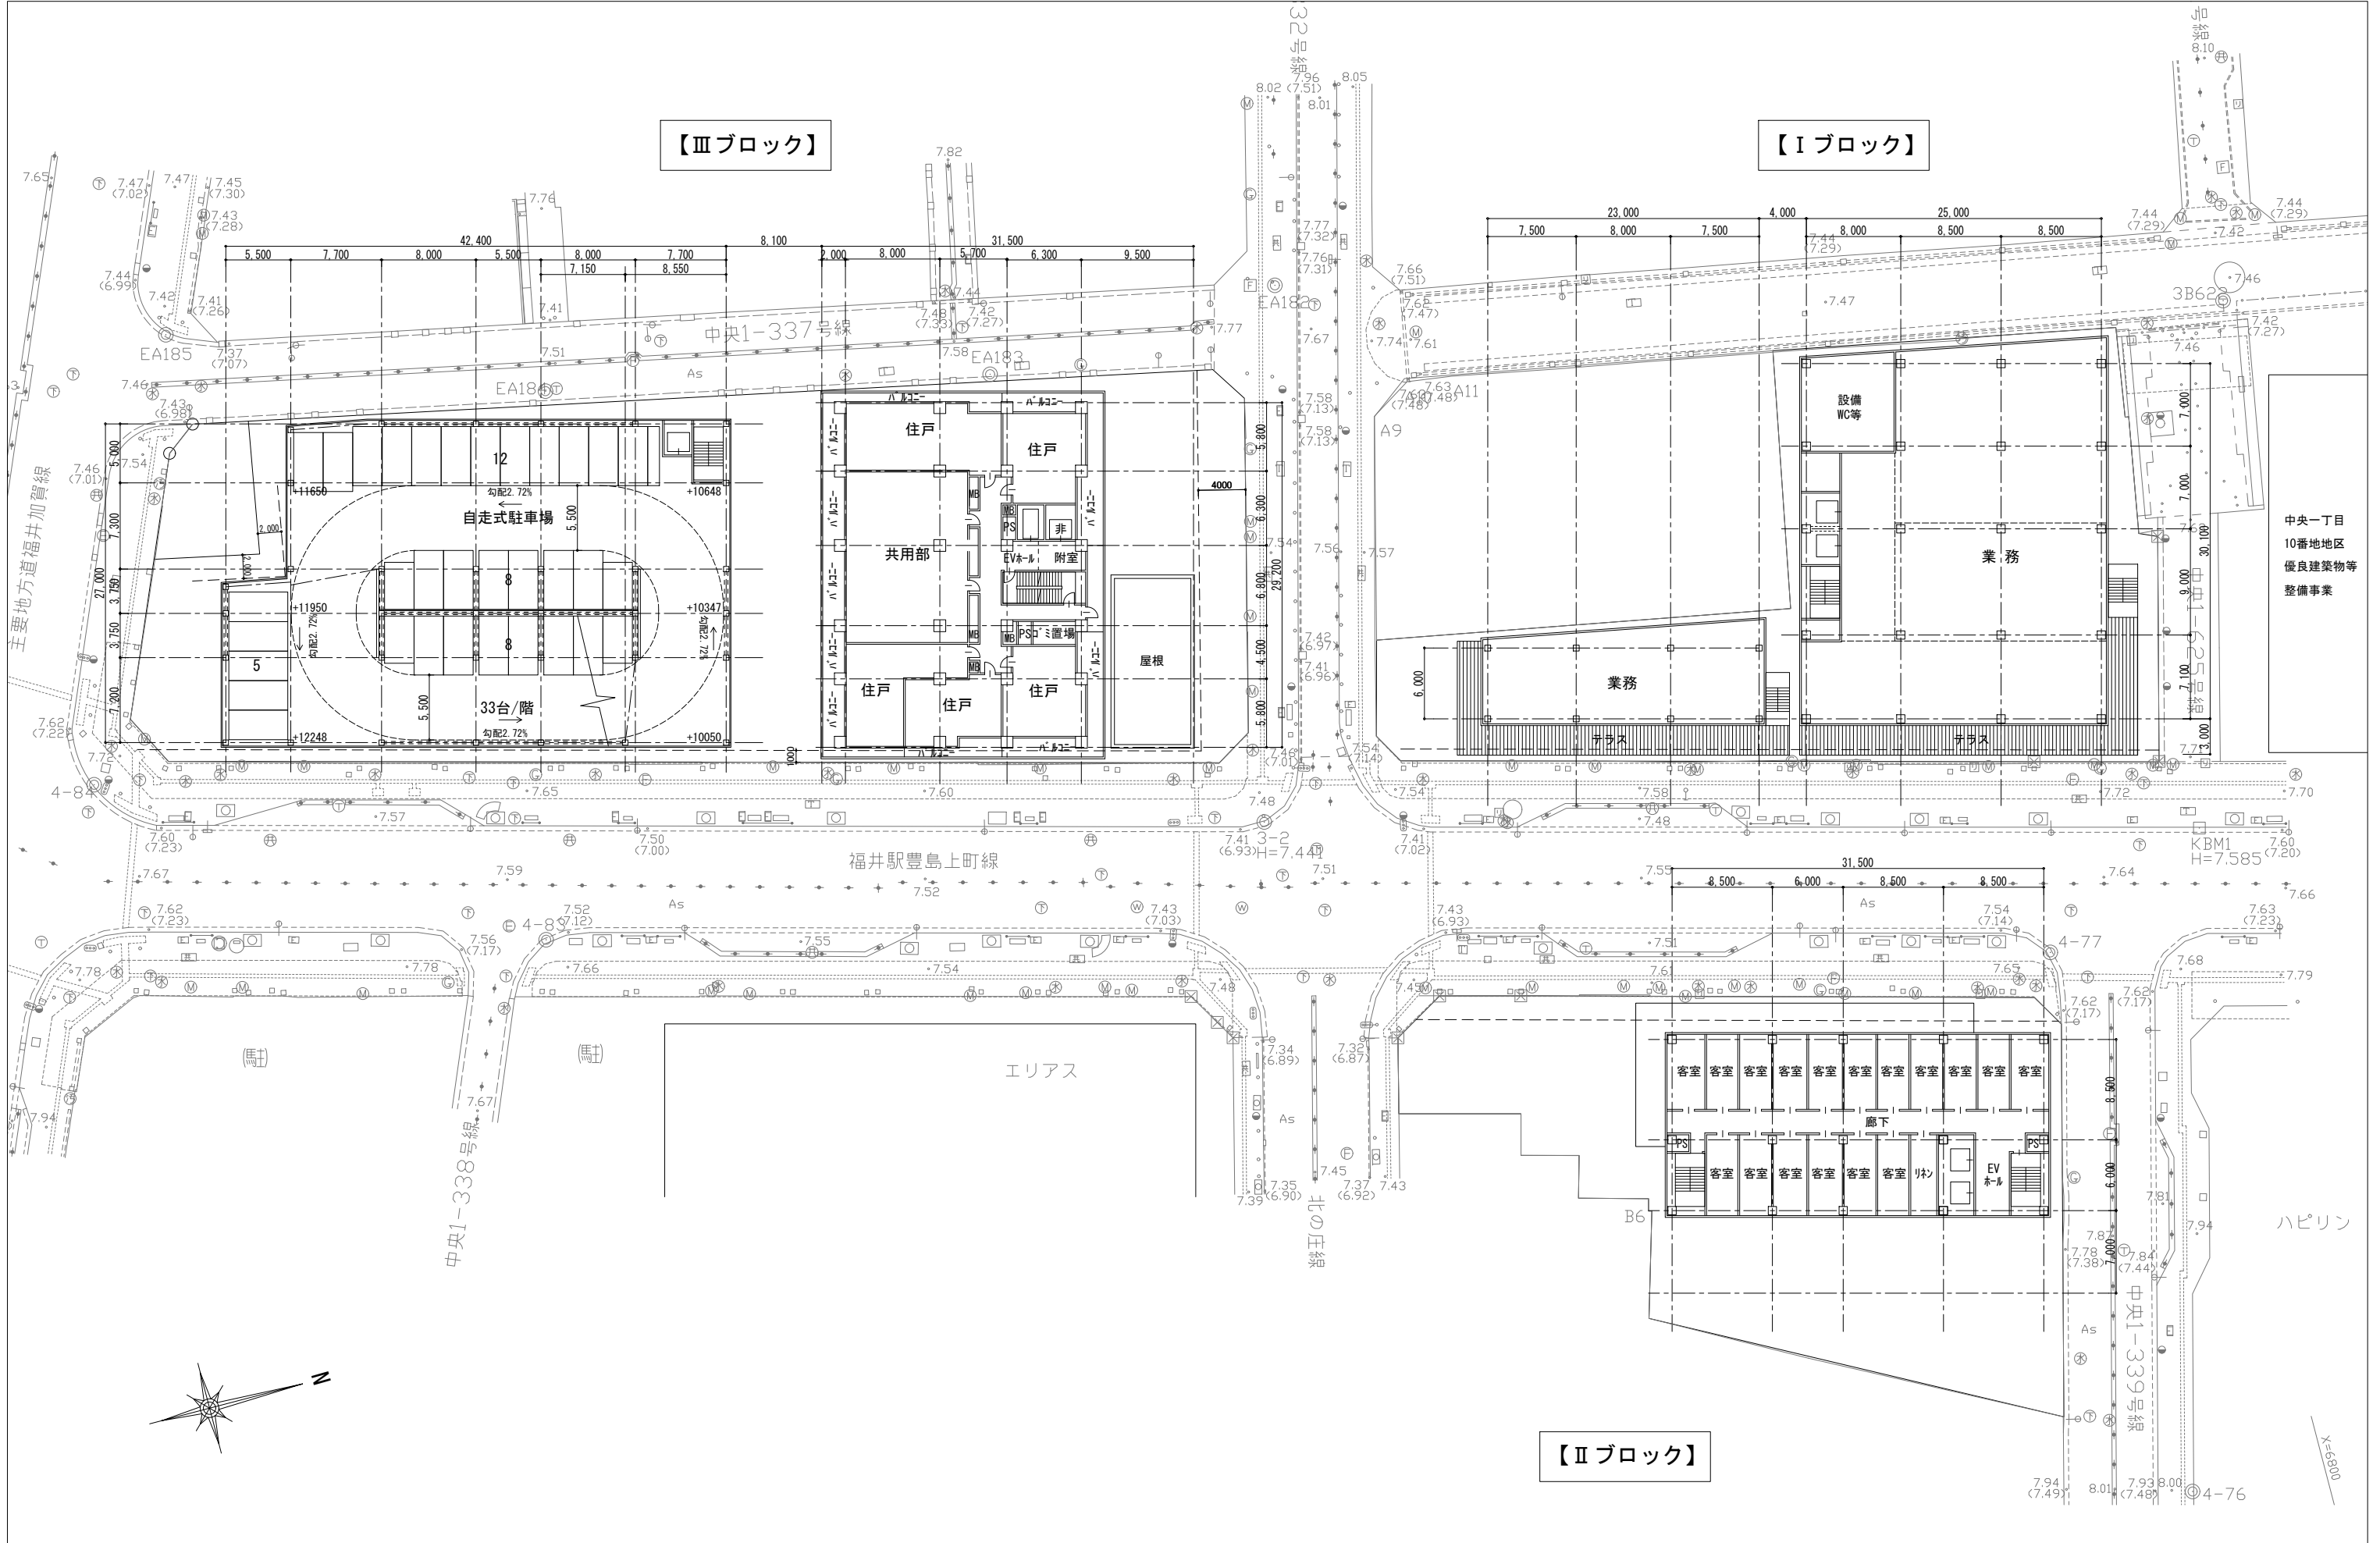


中央一丁目
10番地地区
優良建築物等
整備事業

【Ⅲブロック】

【Ⅰブロック】

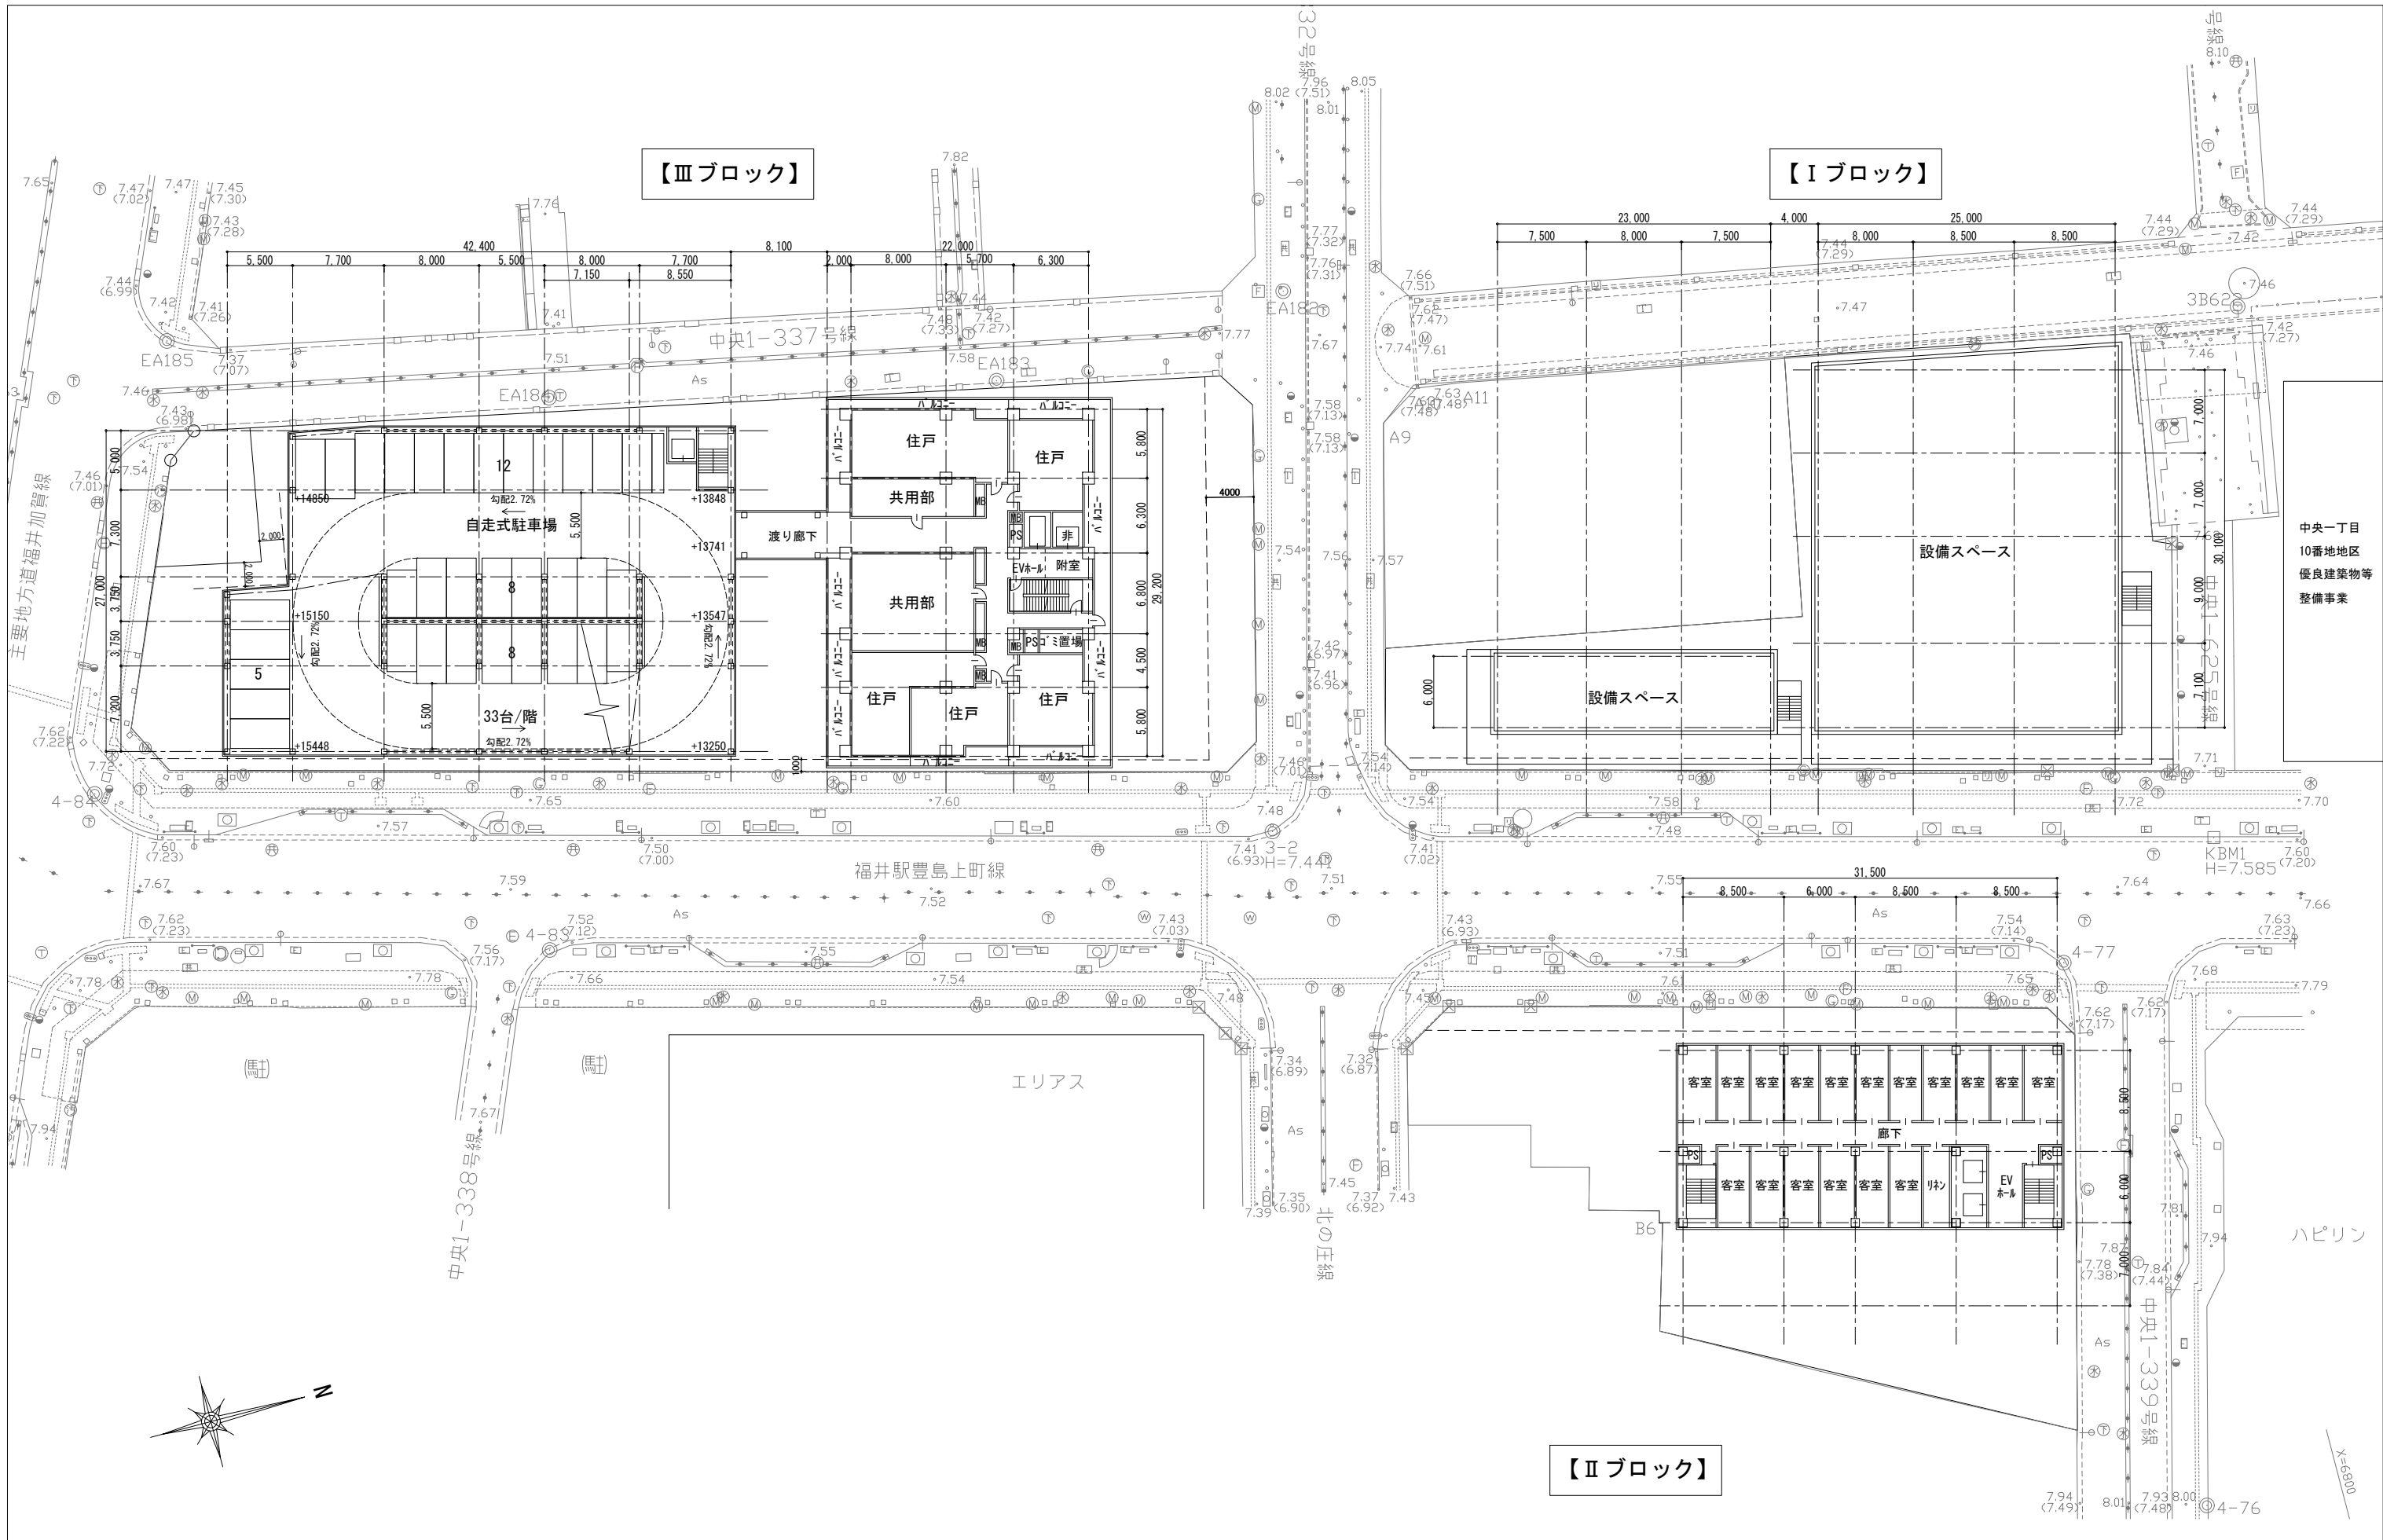


中央一丁目
10番地地区
優良建築物等
整備事業

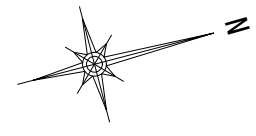


【Ⅲブロック】

【Ⅰブロック】

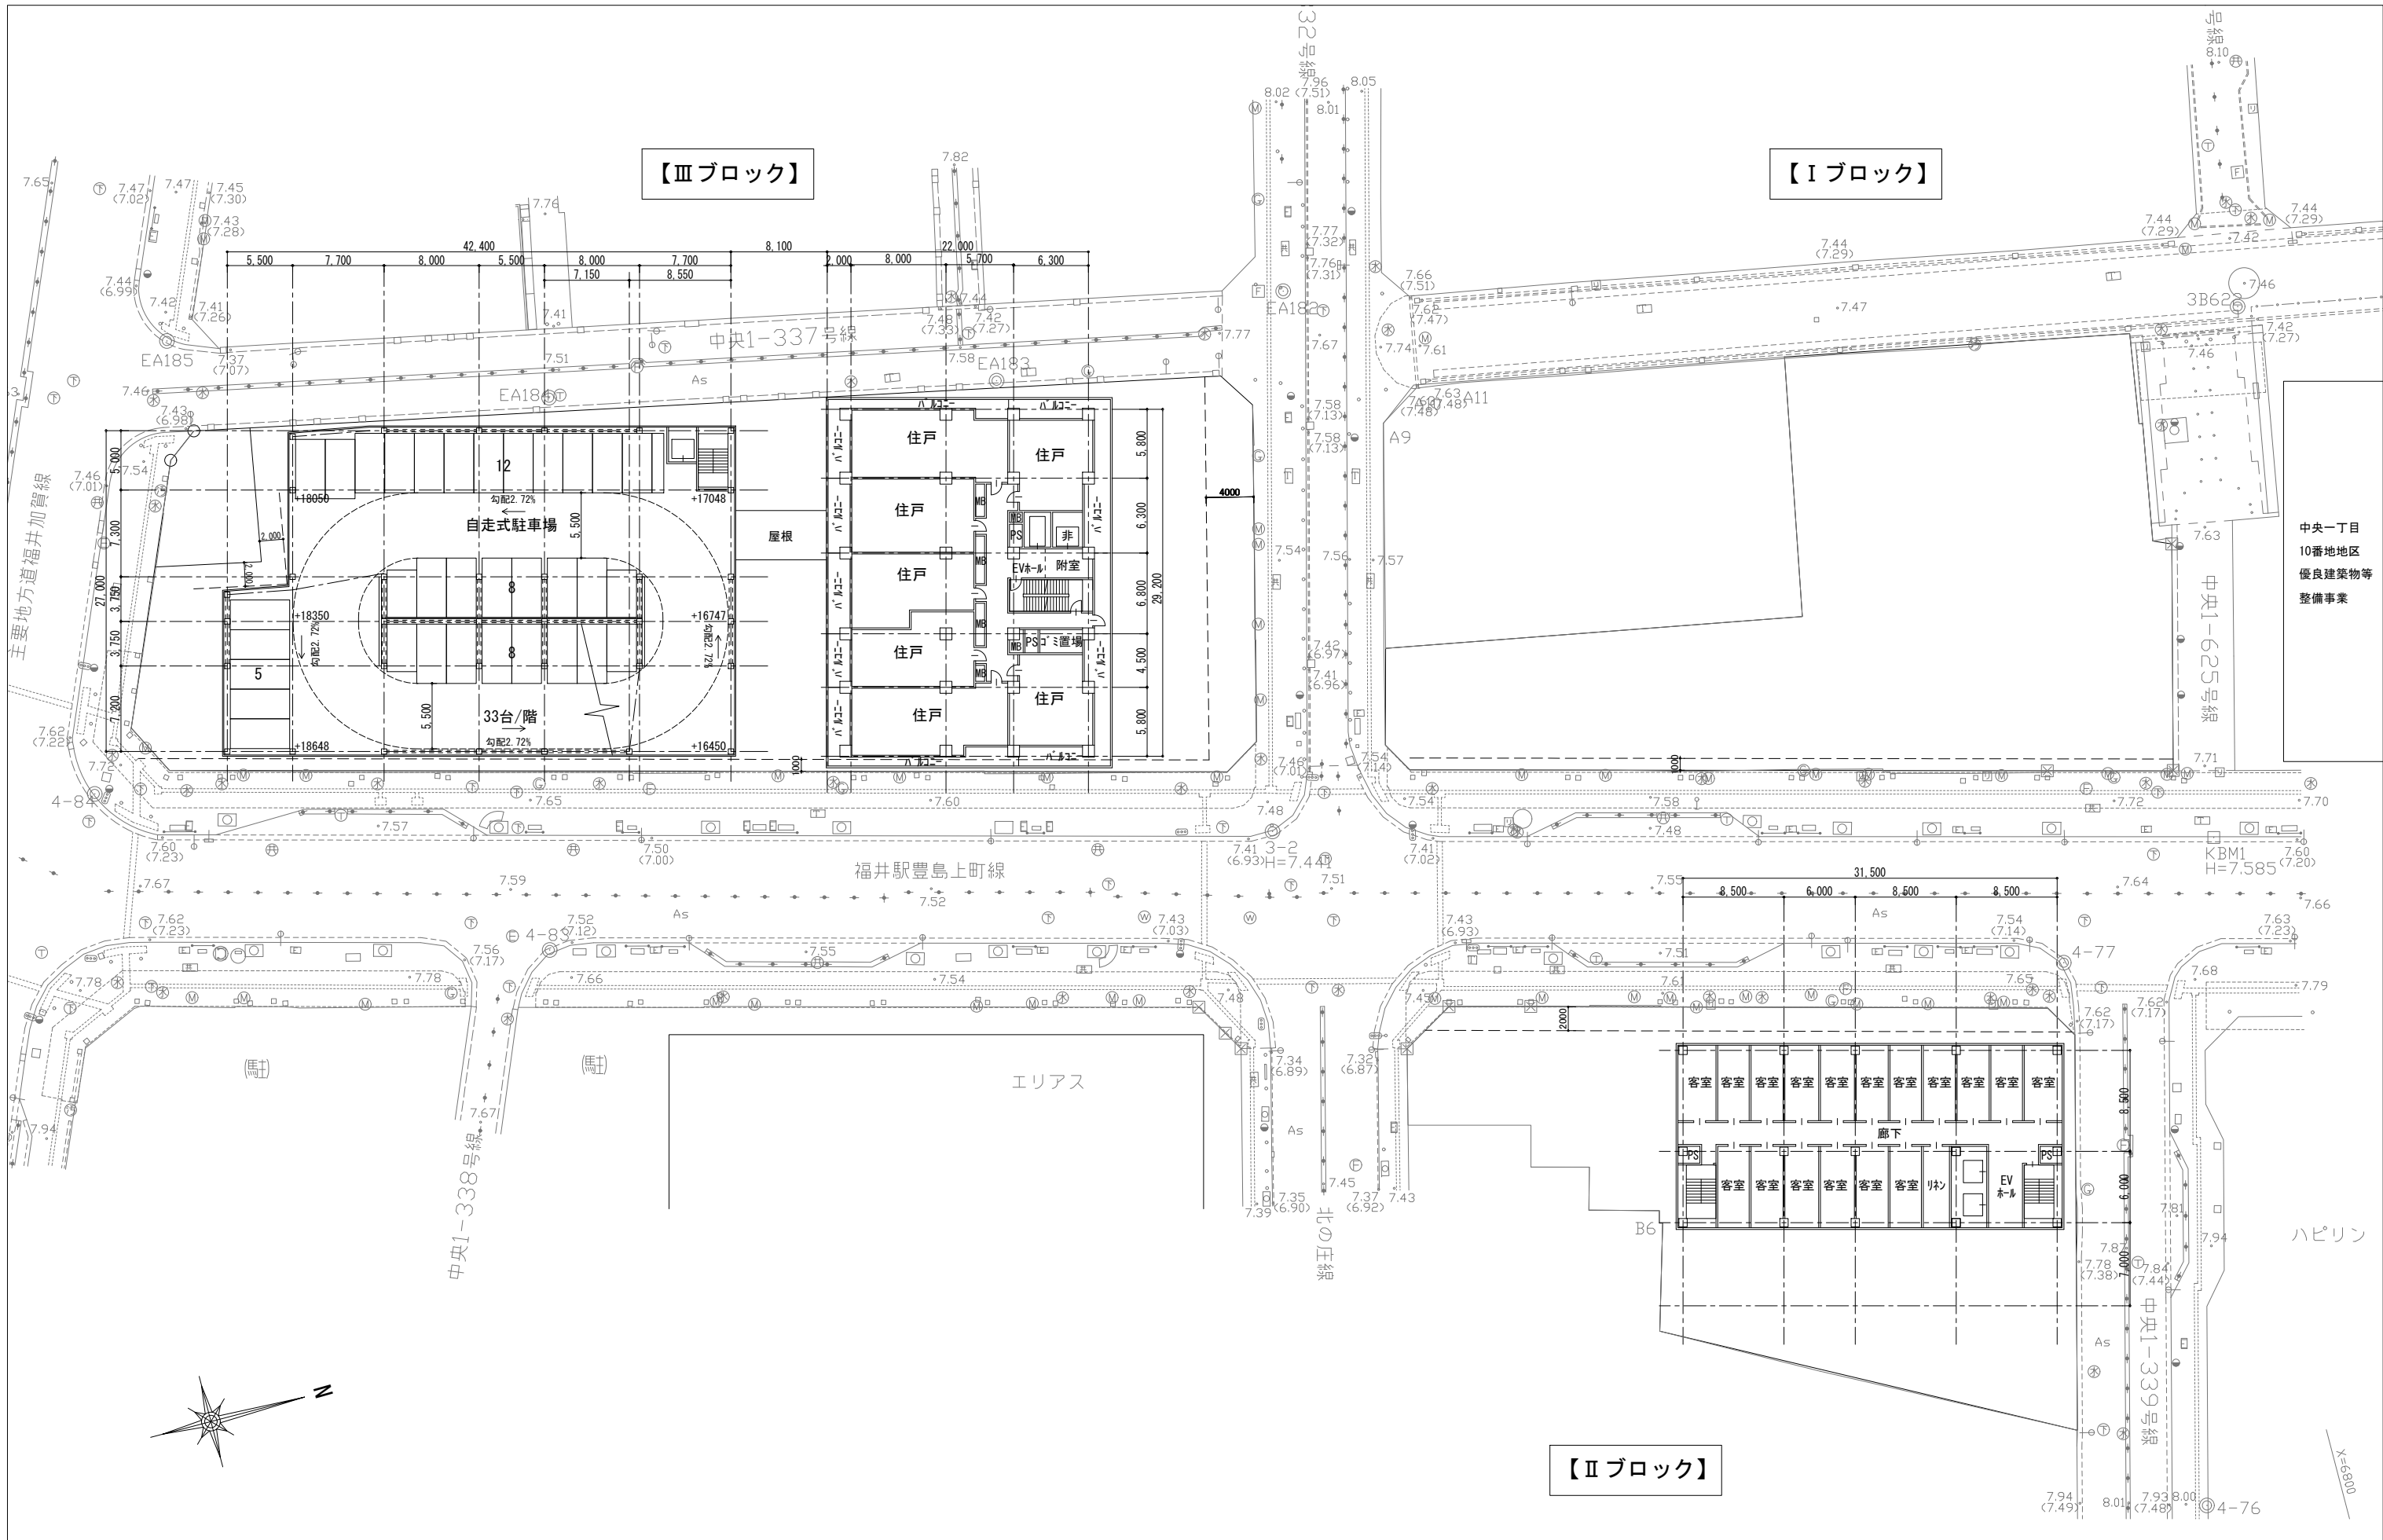


中央一丁目
10番地地区
優良建築物等
整備事業

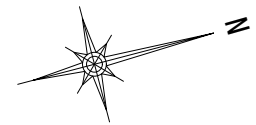


【Ⅱブロック】

【Ⅲブロック】

【Ⅰブロック】

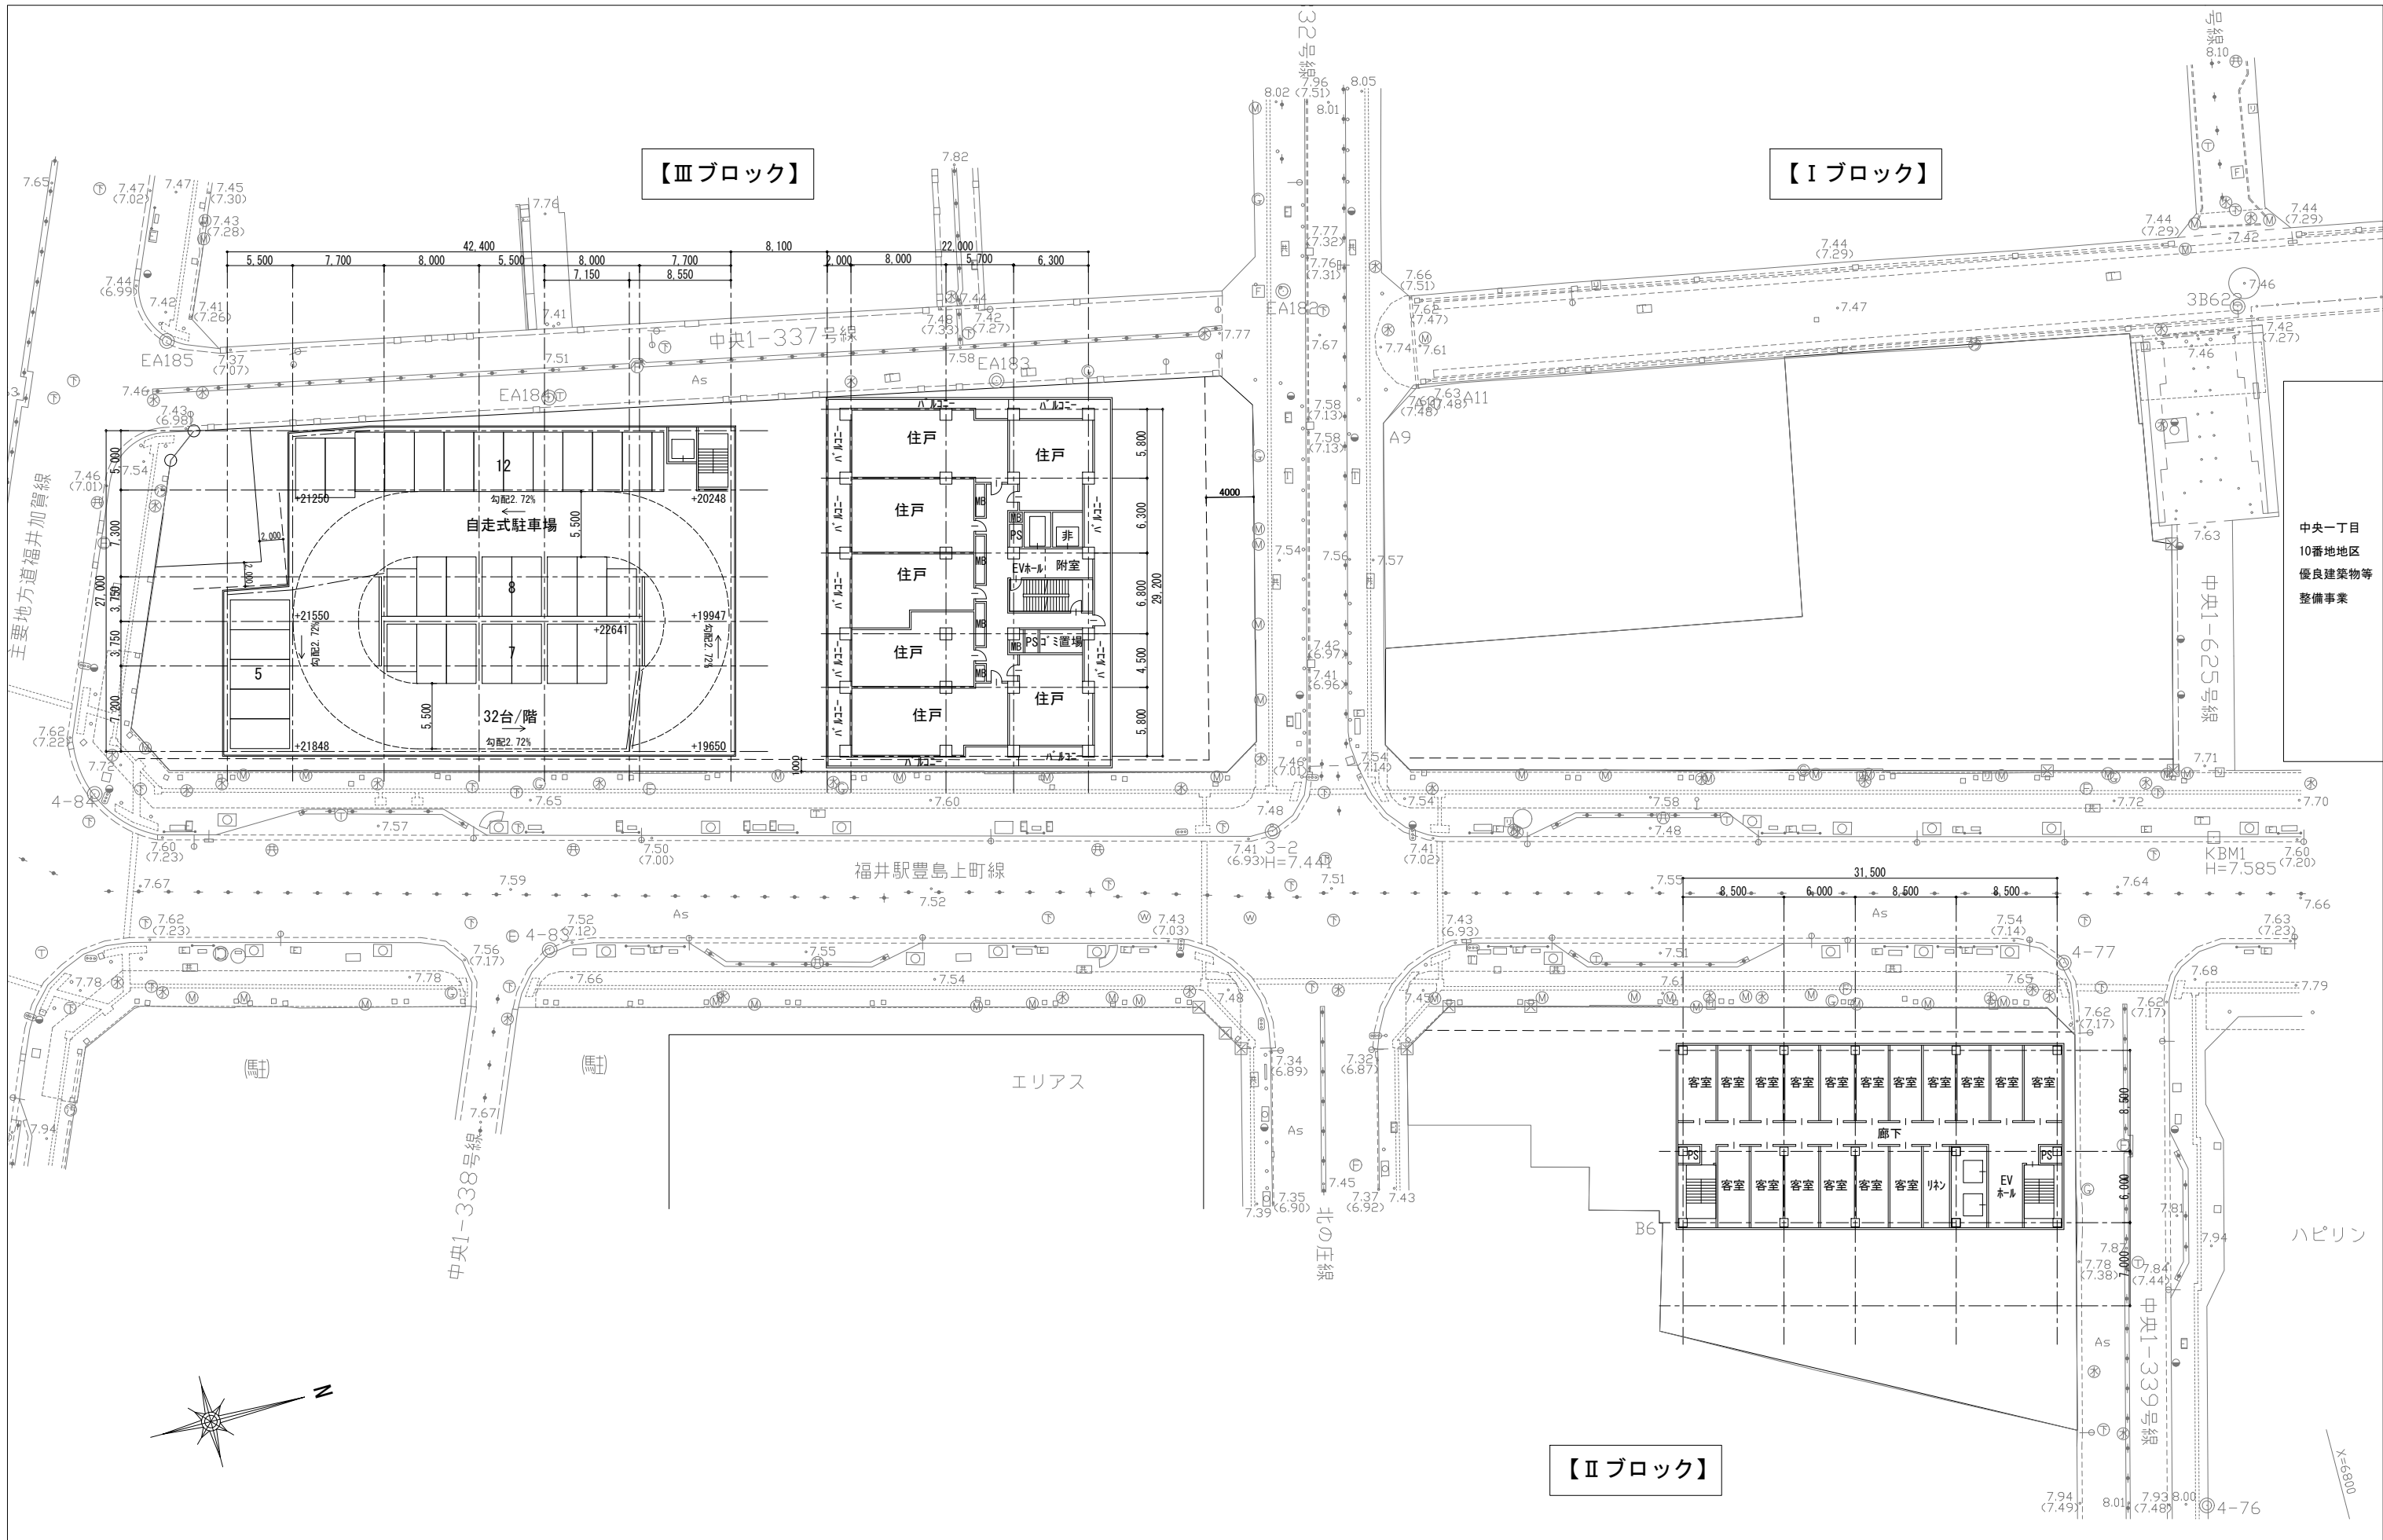

中央一丁目
10番地地区
優良建築物等
整備事業

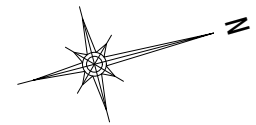


【Ⅱブロック】

福井駅前南通り地区第一種市街地再開発事業	
施設建築物の設計図 7階平面図	1/500
	添付図書(3)-7


【Ⅲブロック】


【Ⅰブロック】

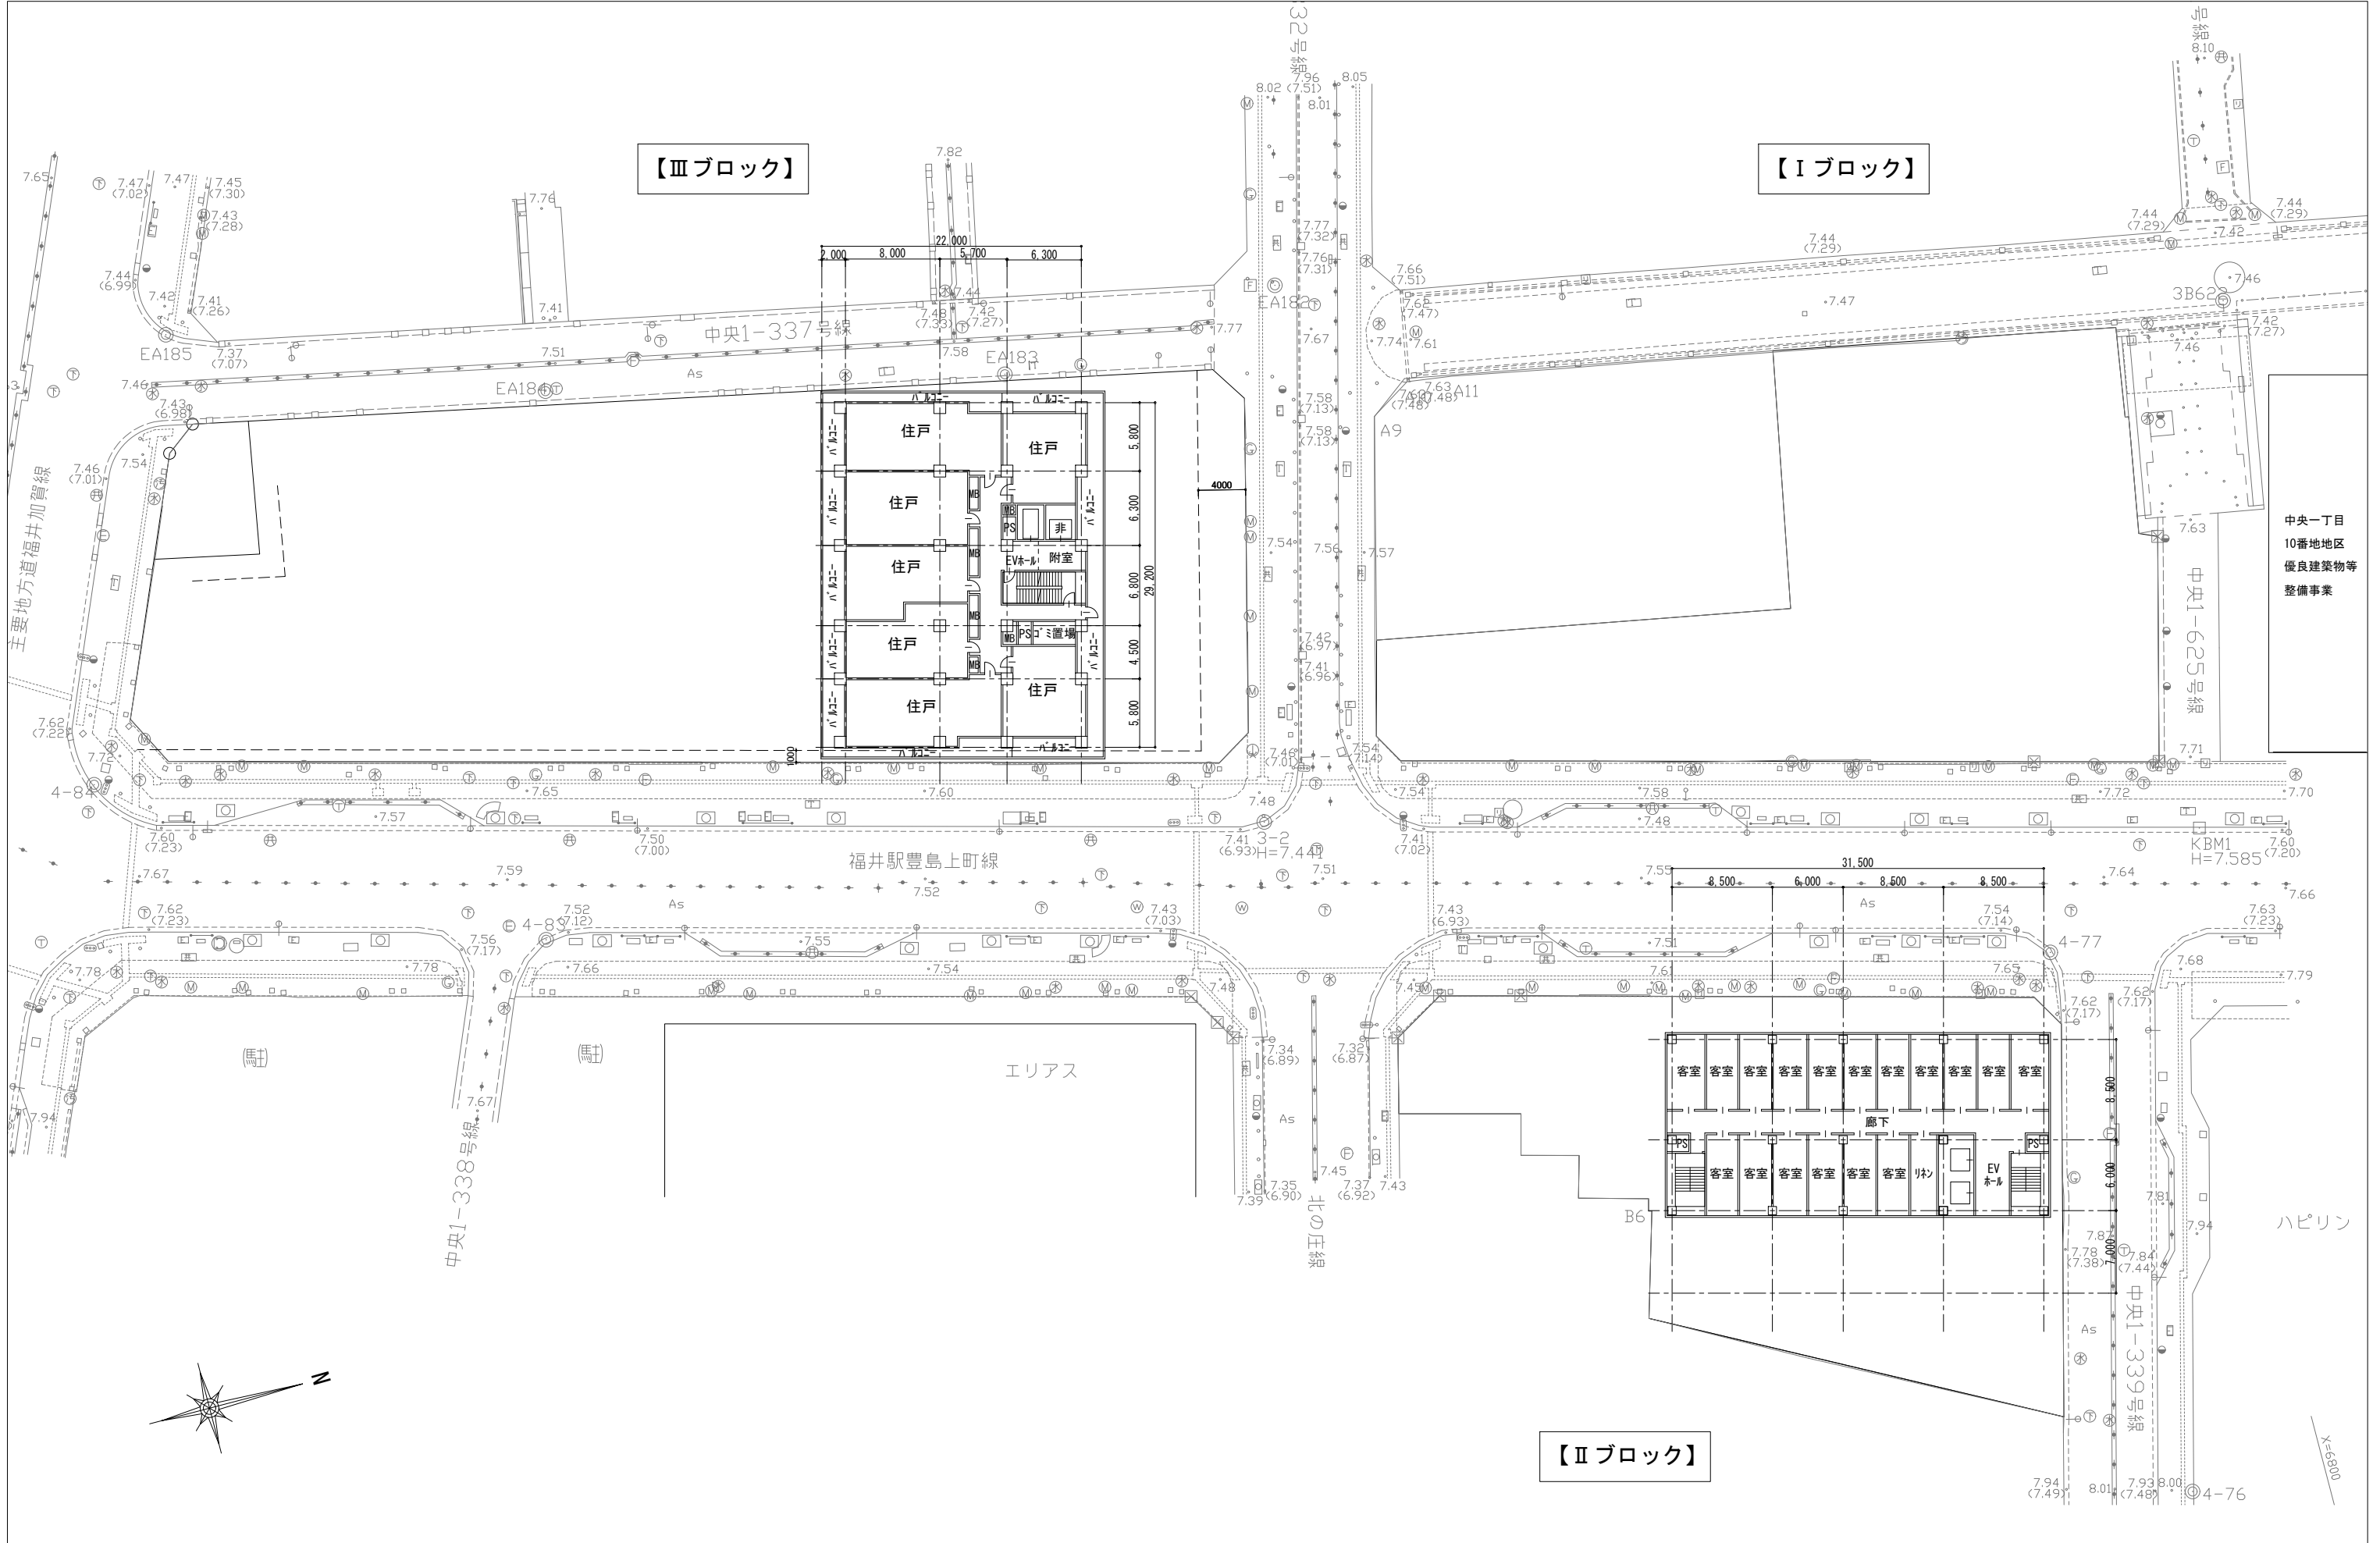

【Ⅲブロック】

【Ⅰブロック】

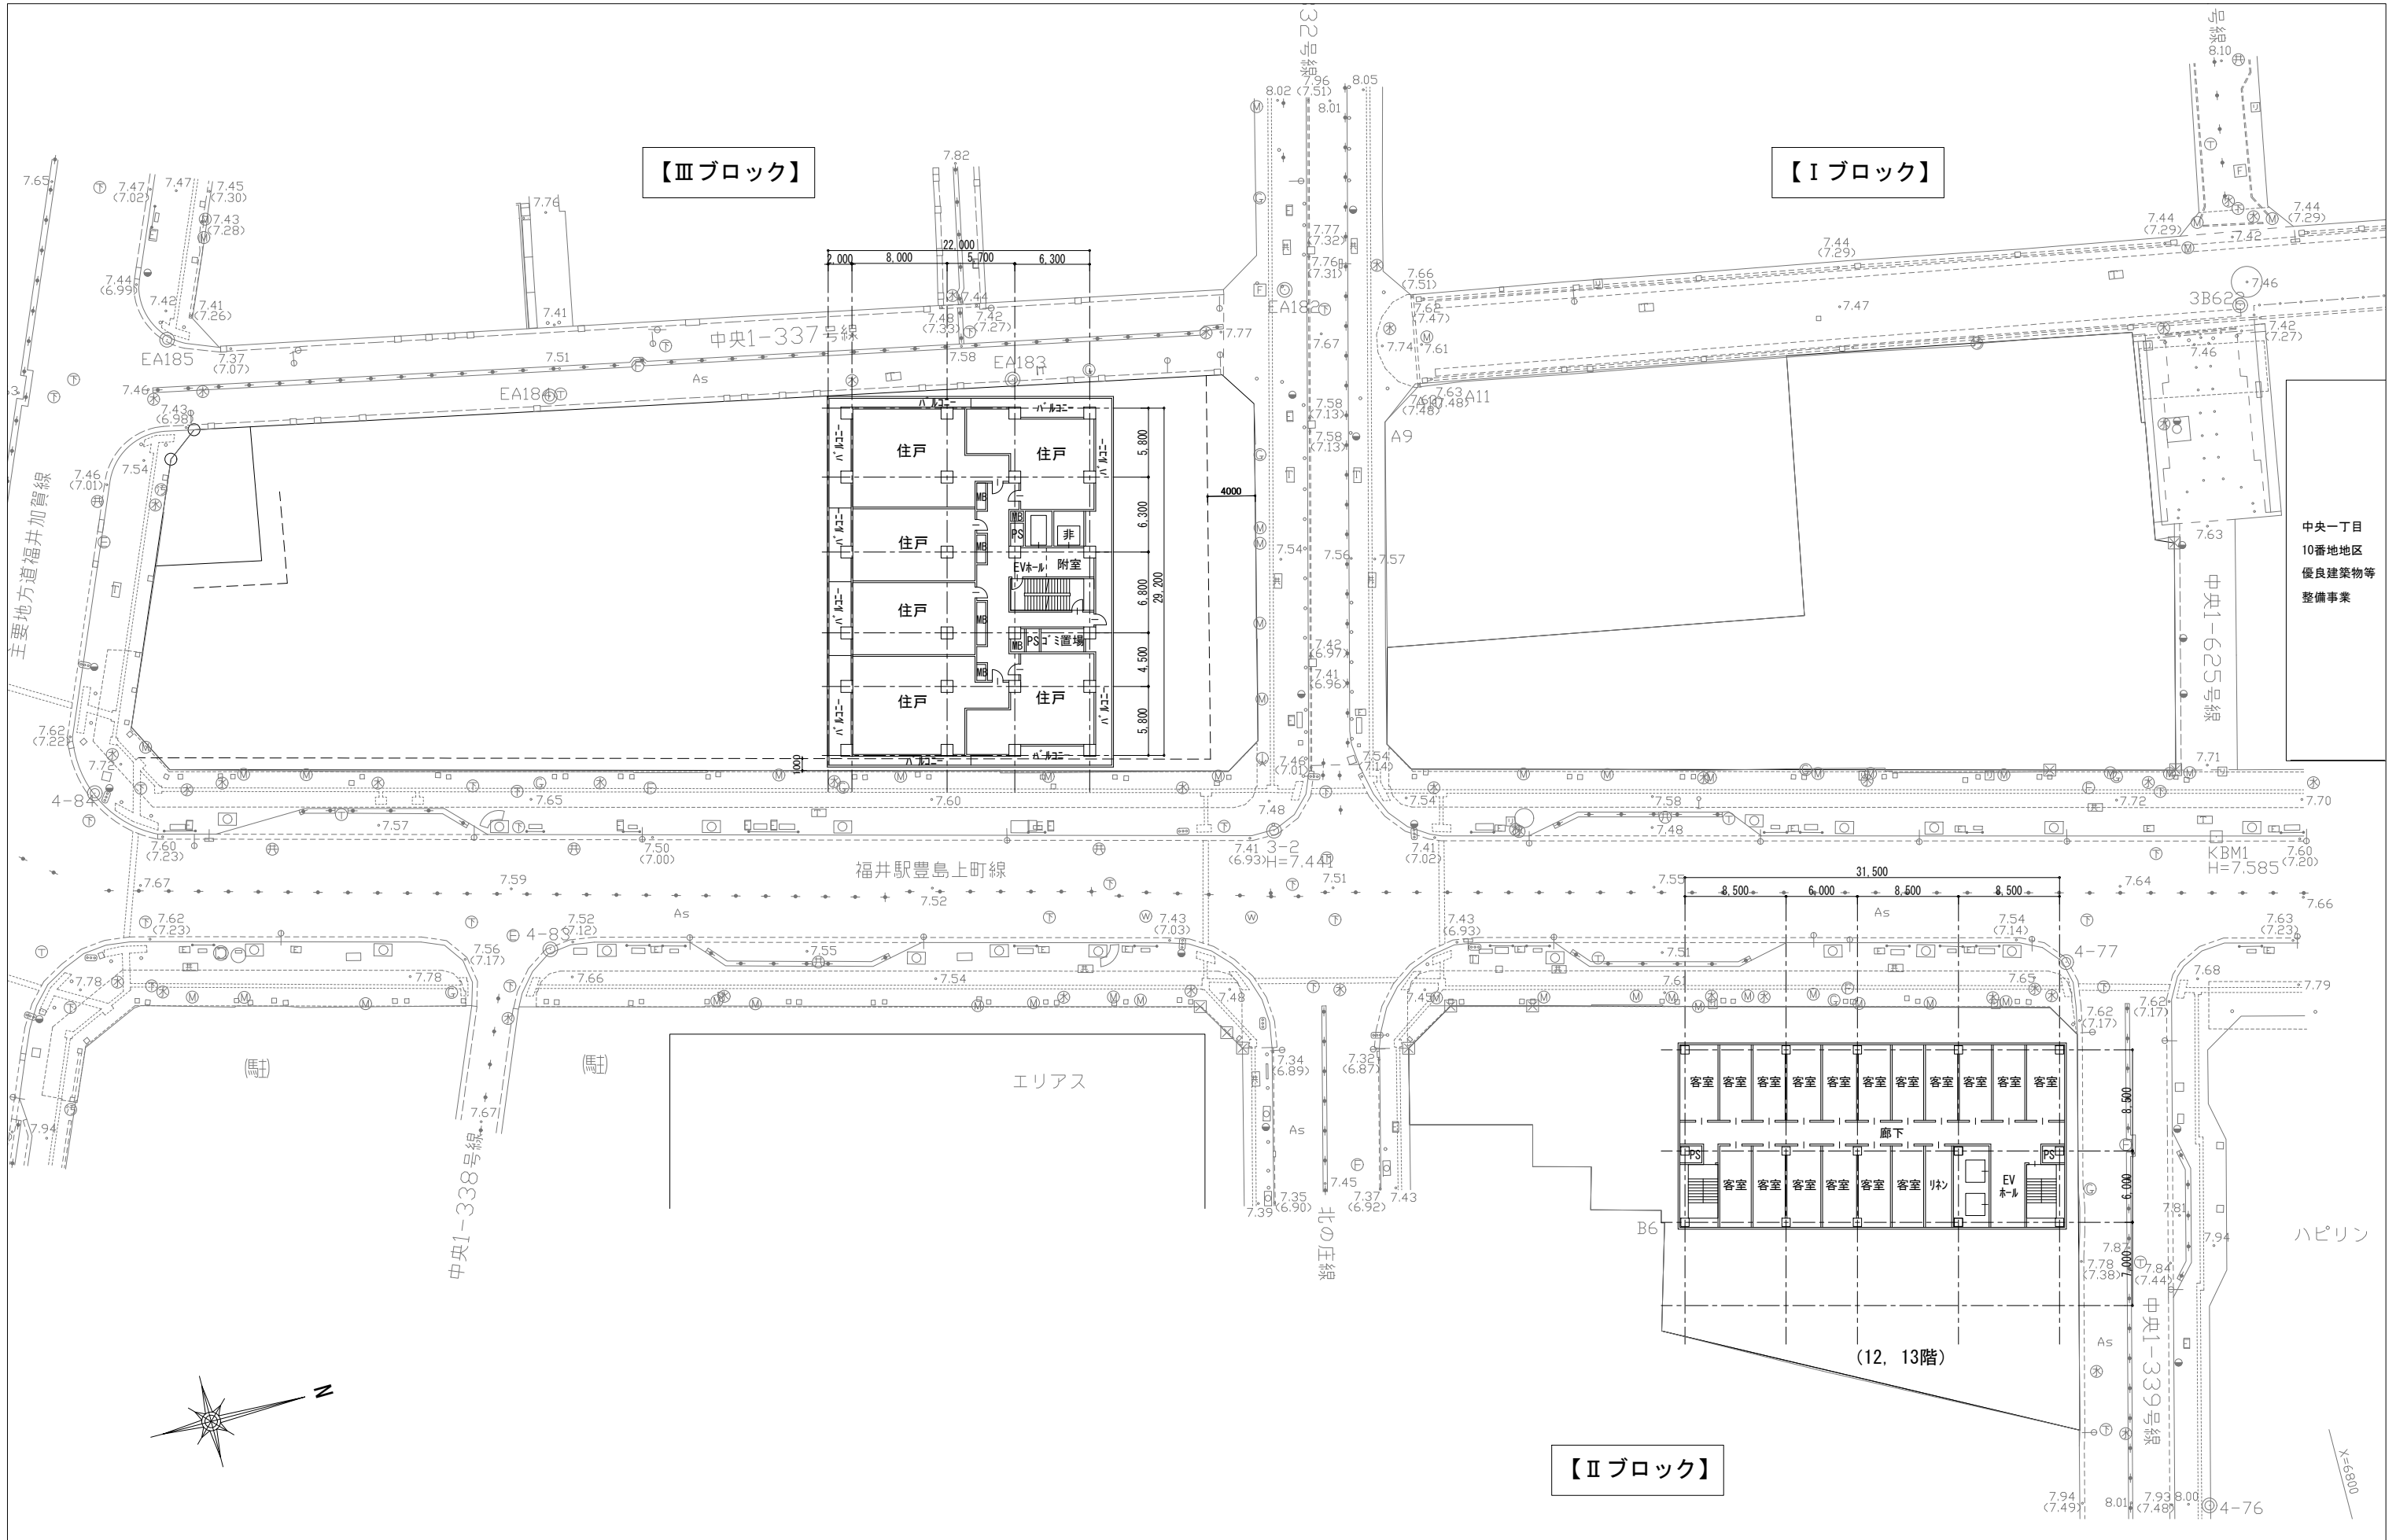

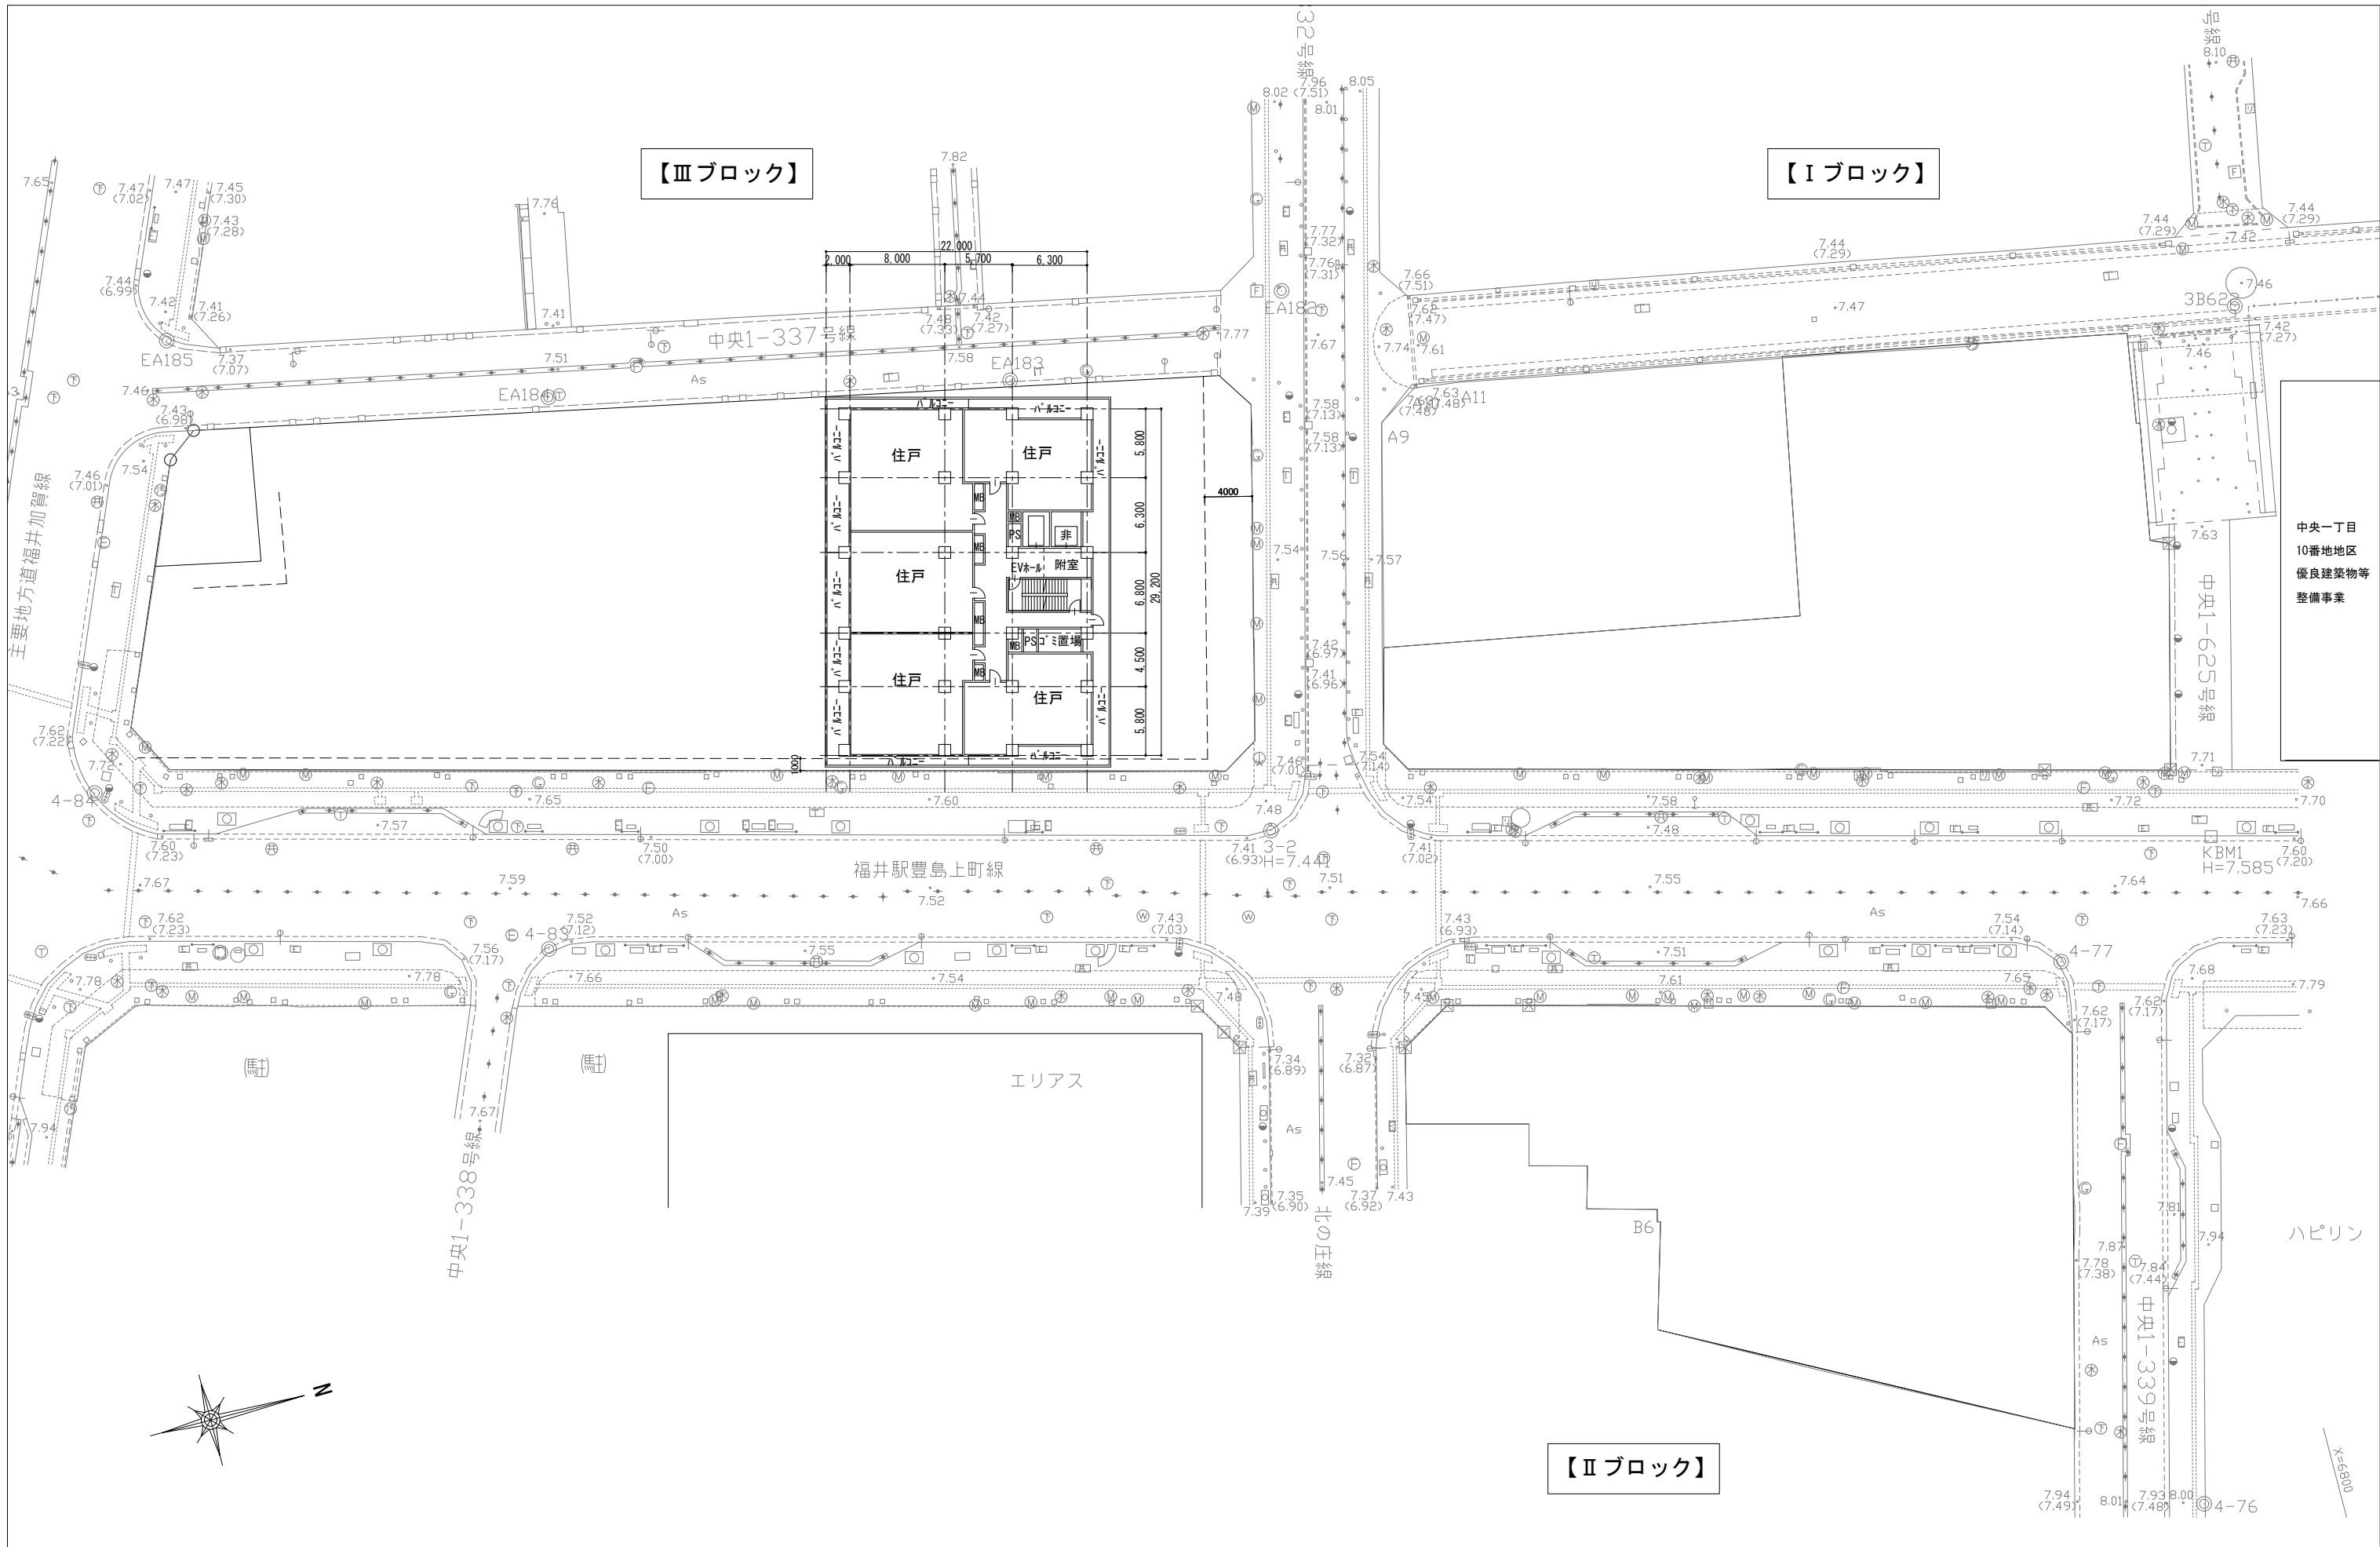


【Ⅲブロック】

【Ⅰブロック】

【Ⅱブロック】

中央一丁目
10番地区
優良建築物等
整備事業

福井駅前南通り地区第一種市街地再開発事業	
施設建築物の設計図 15～18階平面図	1/500
添付図書(3)-10	

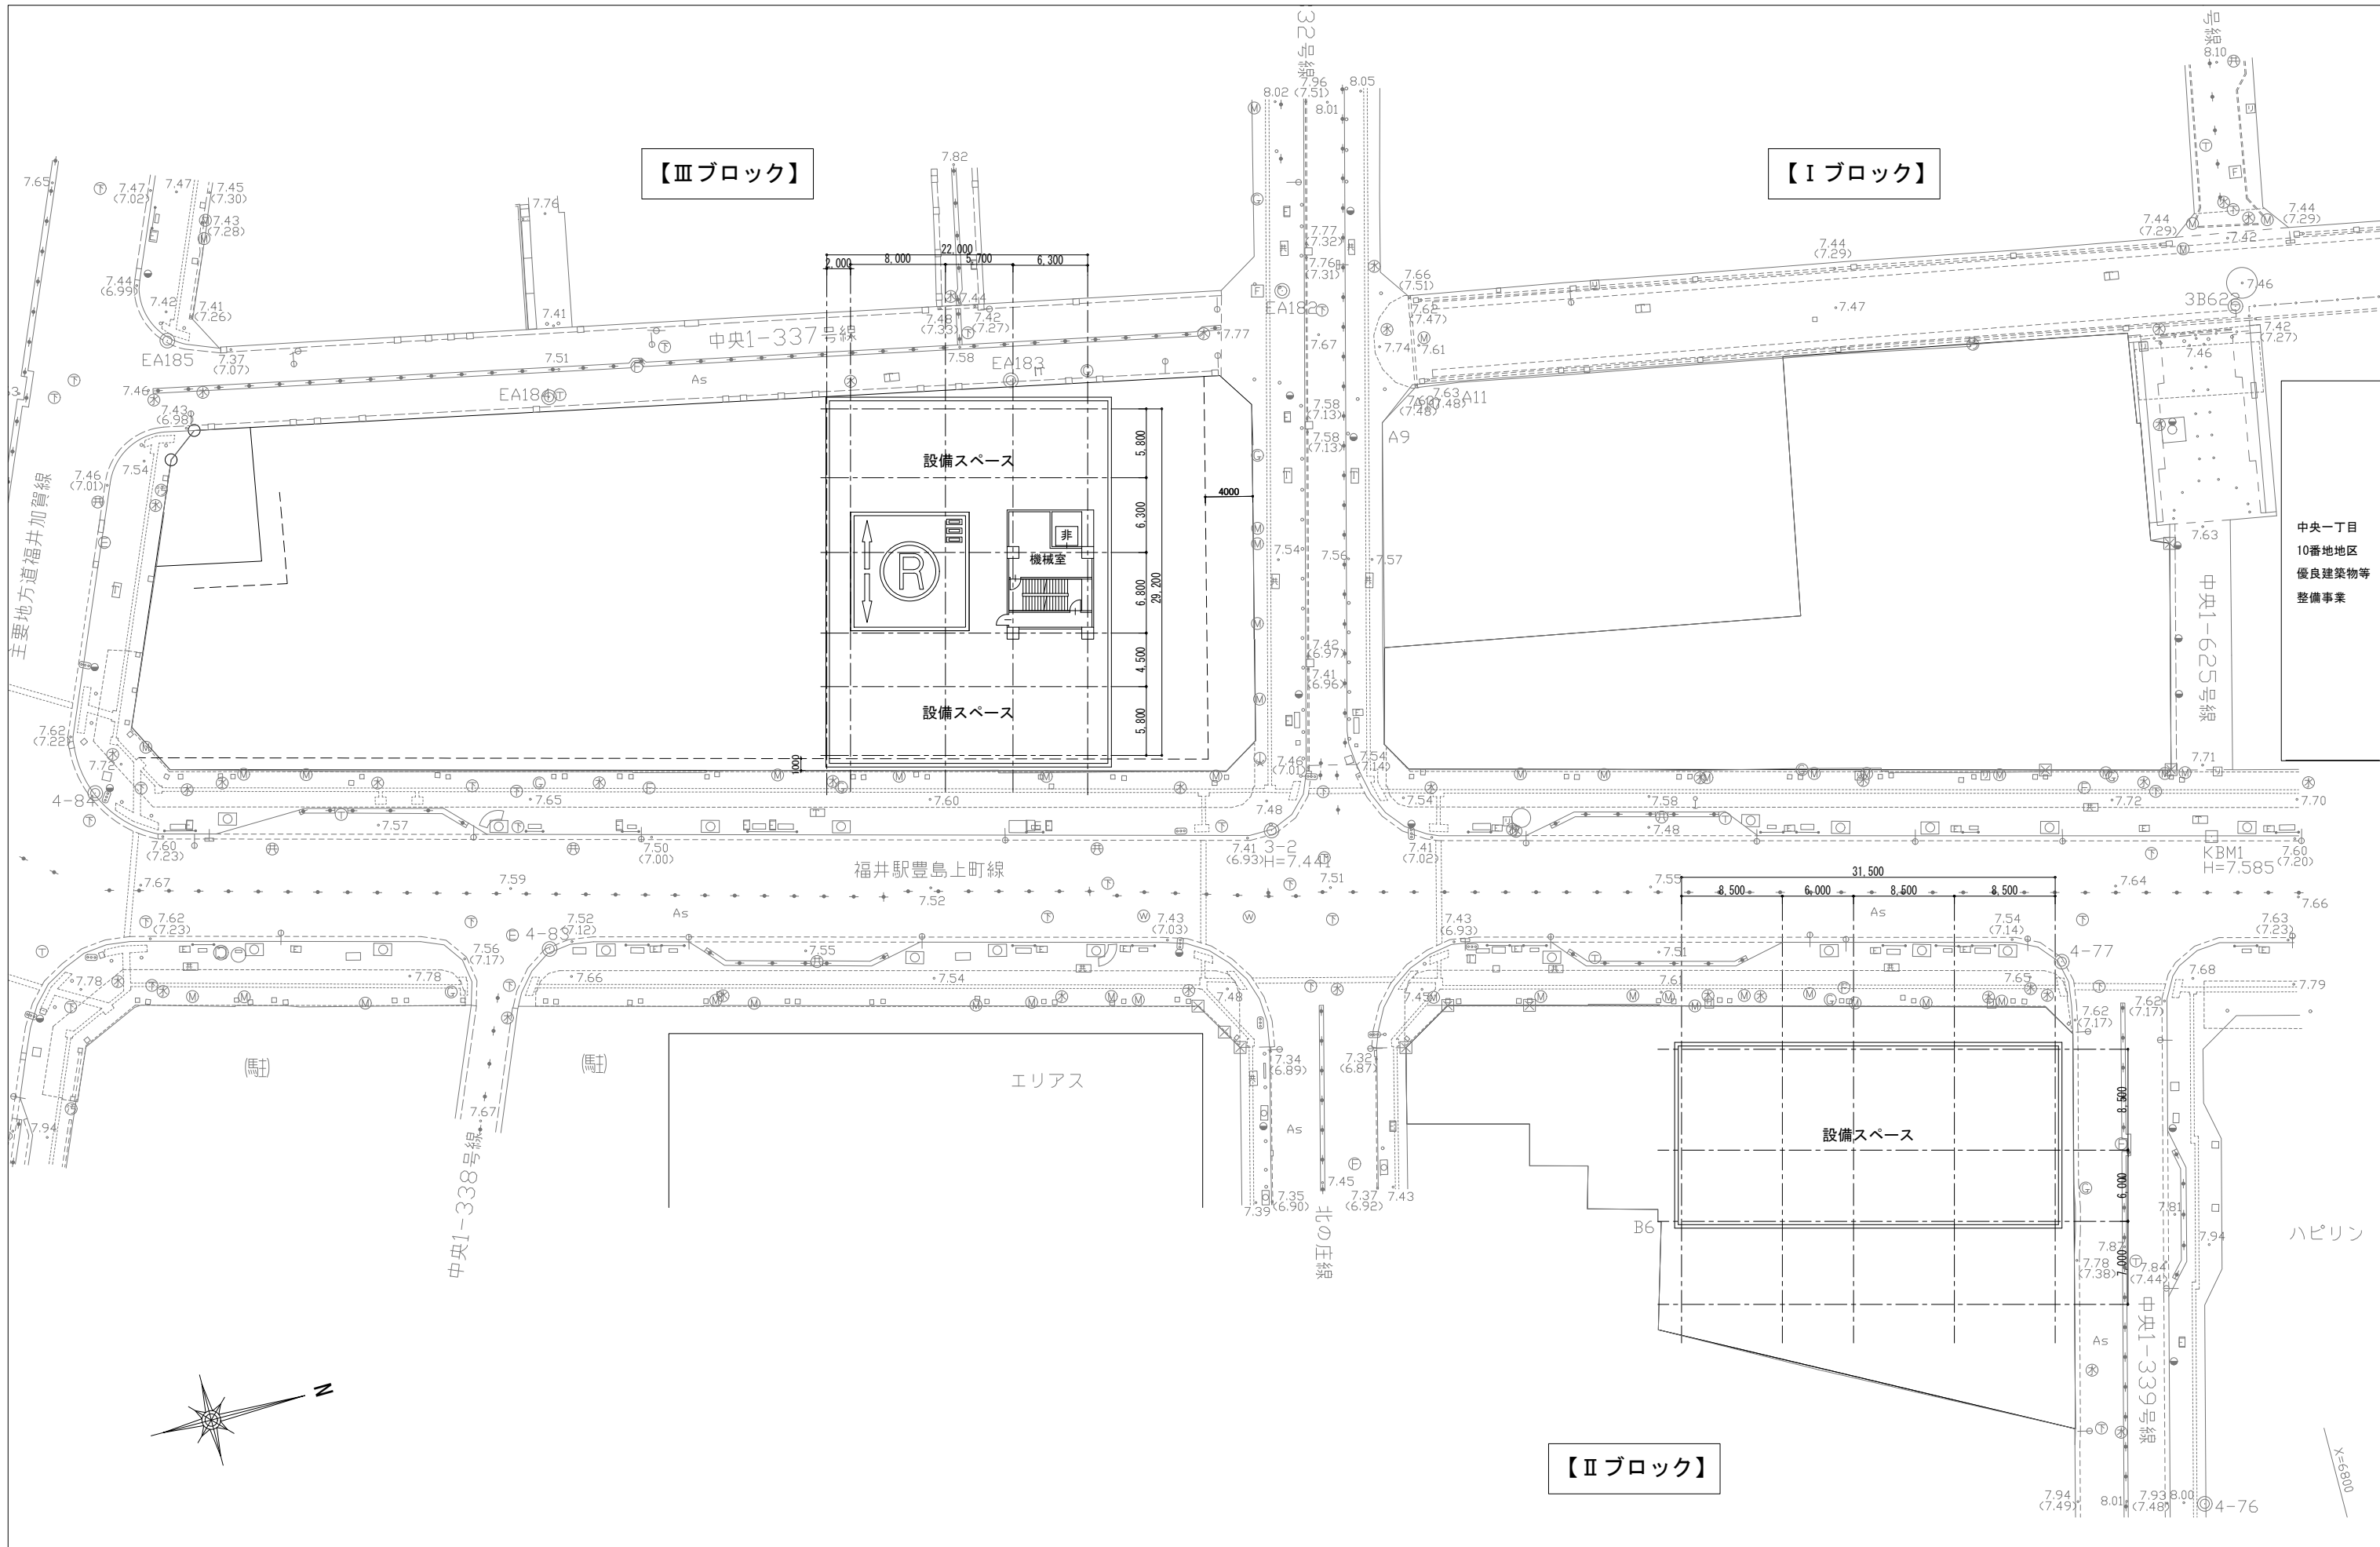

【Ⅲブロック】


【Ⅰブロック】

【Ⅱブロック】

中央一丁目
10番地区
優良建築物等
整備事業




福井駅前南通り地区第一種市街地再開発事業	
施設建築物の設計図 R階平面図	1/500
添付図書(3)-11	

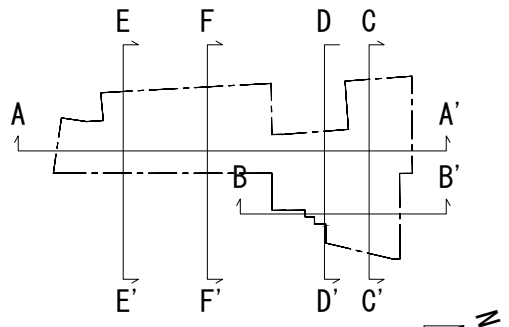


断面図キープラン

【Ⅲブロック】

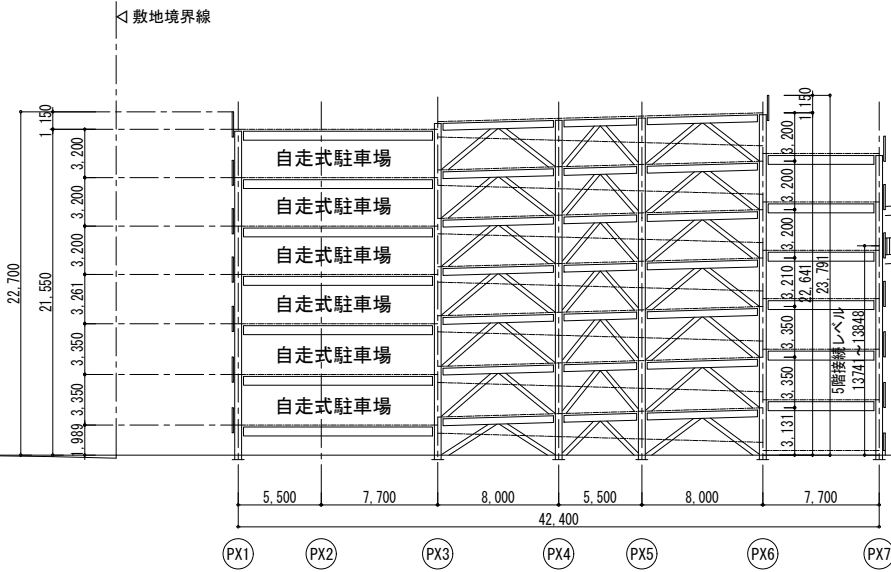


PY3通り断面図

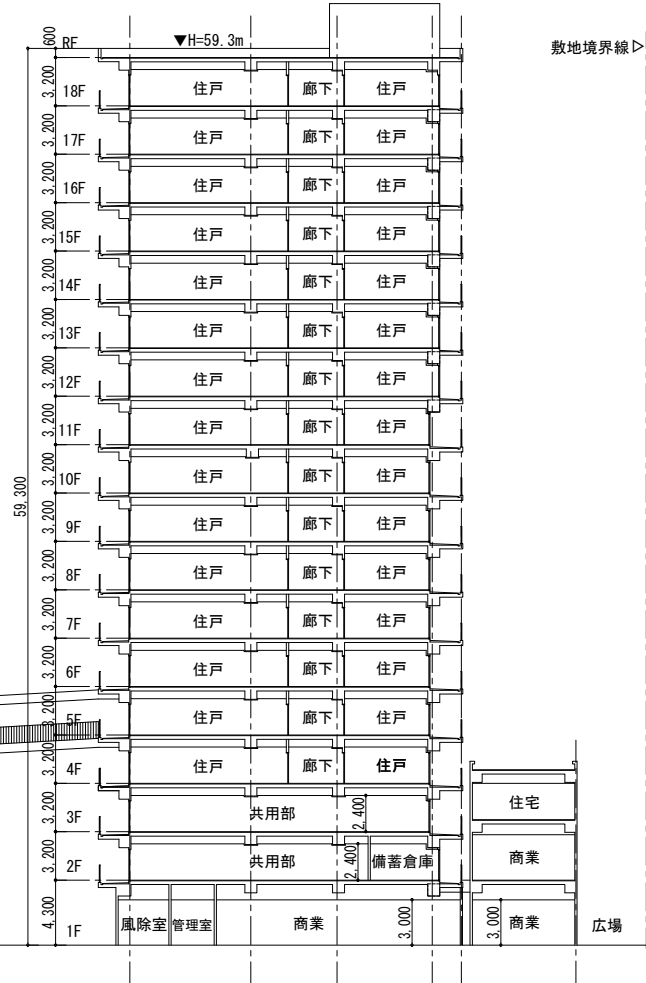


A-A' 断面図

【Ⅰブロック】

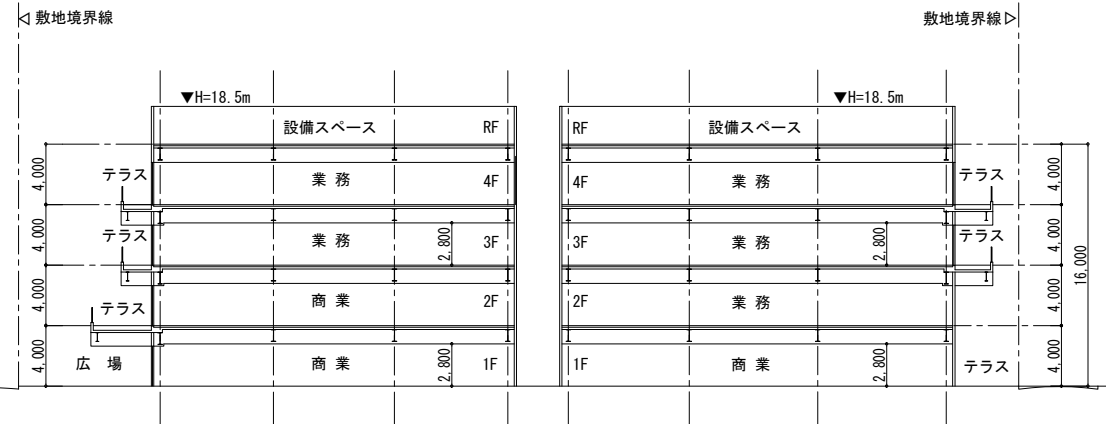


【Ⅱブロック】

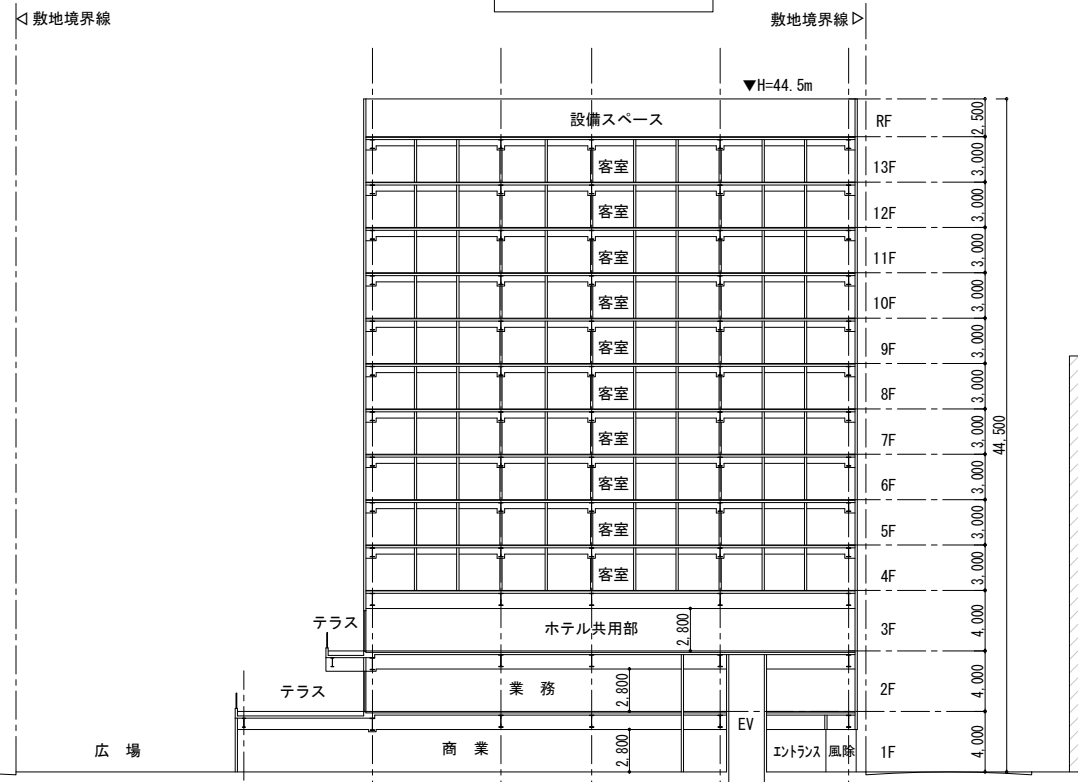

エリアス

ハピリン

B-B' 断面図

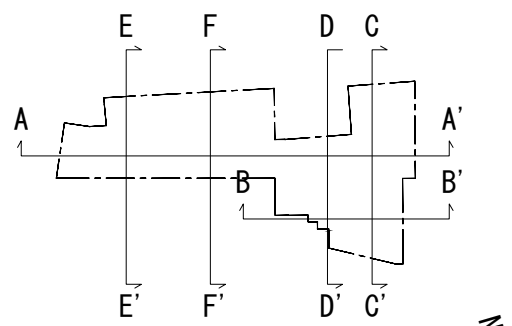


断面図キープラン



【Iブロック】

【IIブロック】


【IIブロック】

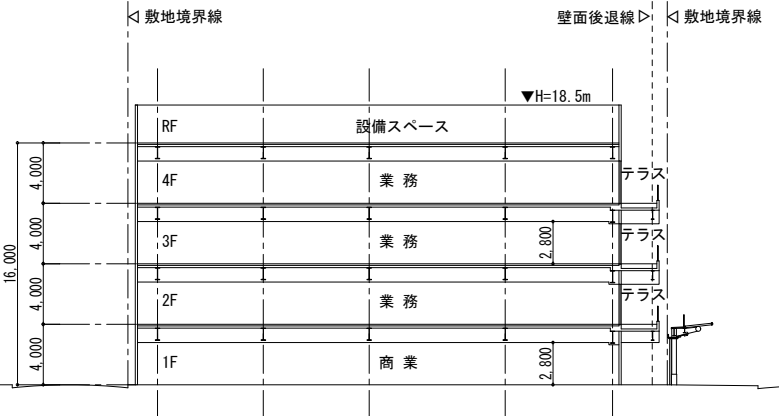


C-C' 断面図

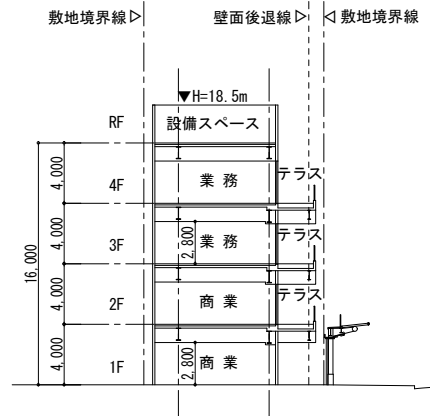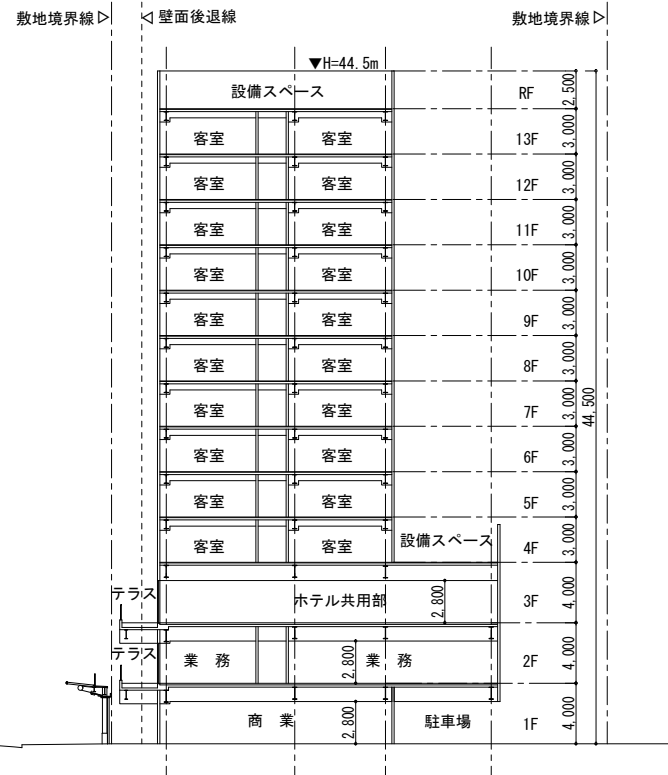


D-D' 断面図

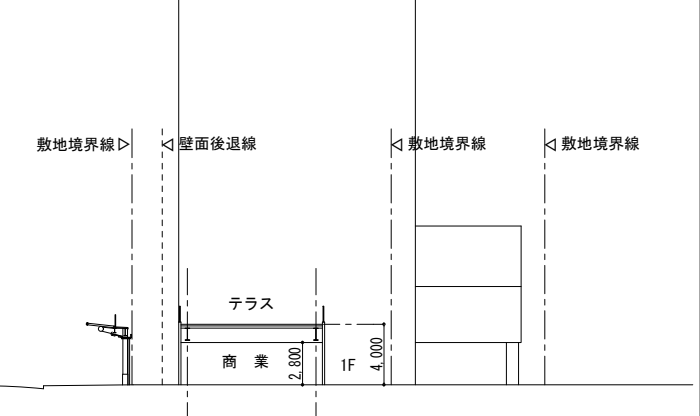

【IIIブロック】

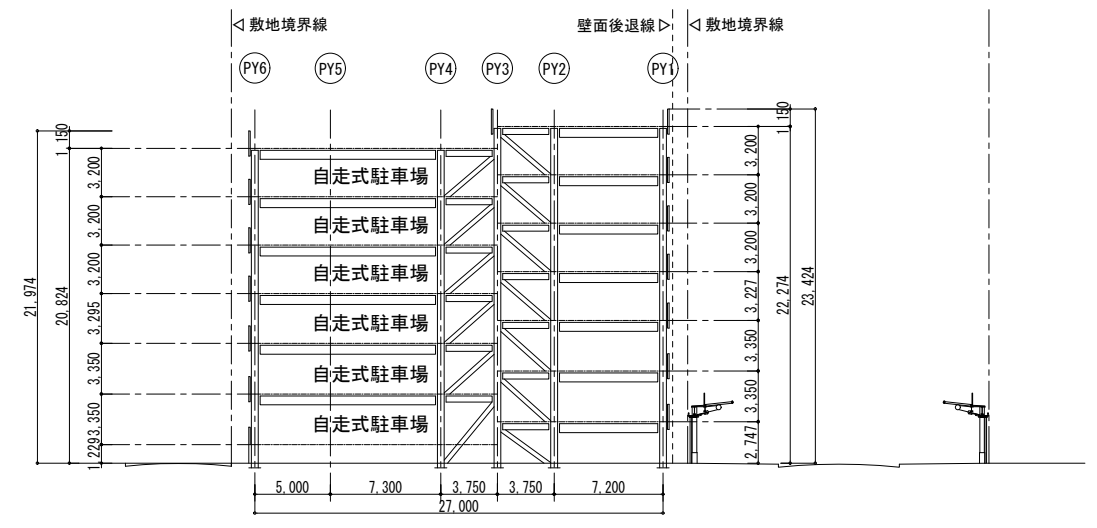

E-E' 断面図

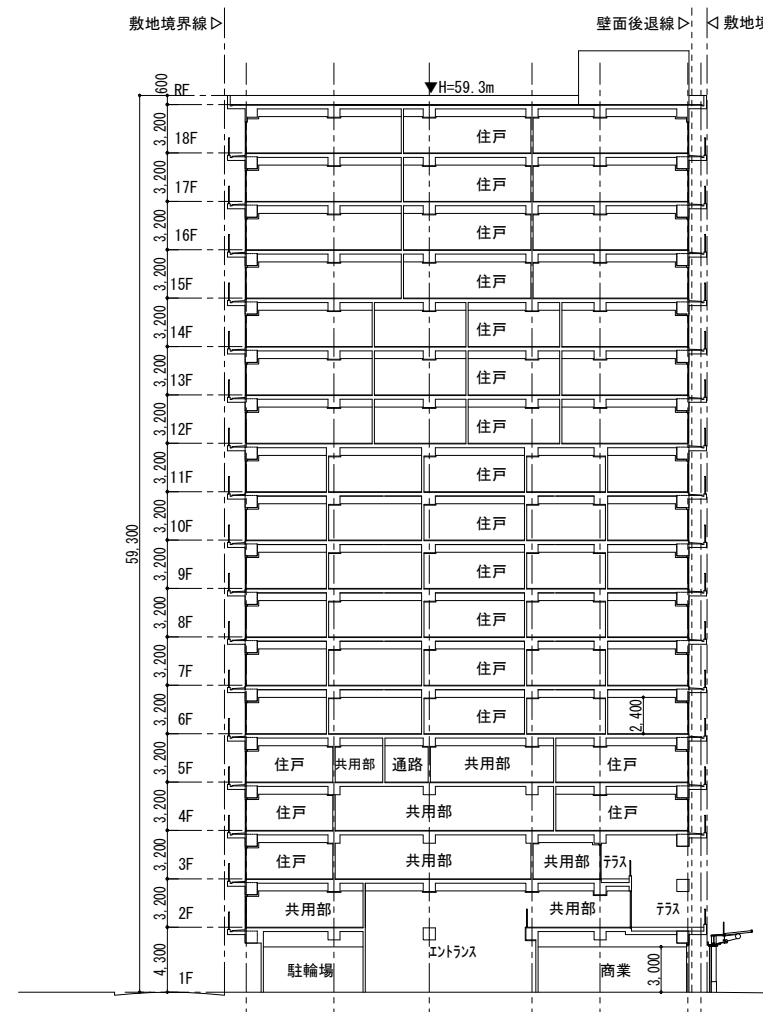

F-F' 断面図

【IIIブロック】



福井駅前南通り地区第一種市街地再開発事業


施設建築物の設計図 断面図 2

1/500


添付図書 (3) - 13

【Ⅲブロック】


【Ⅰブロック】

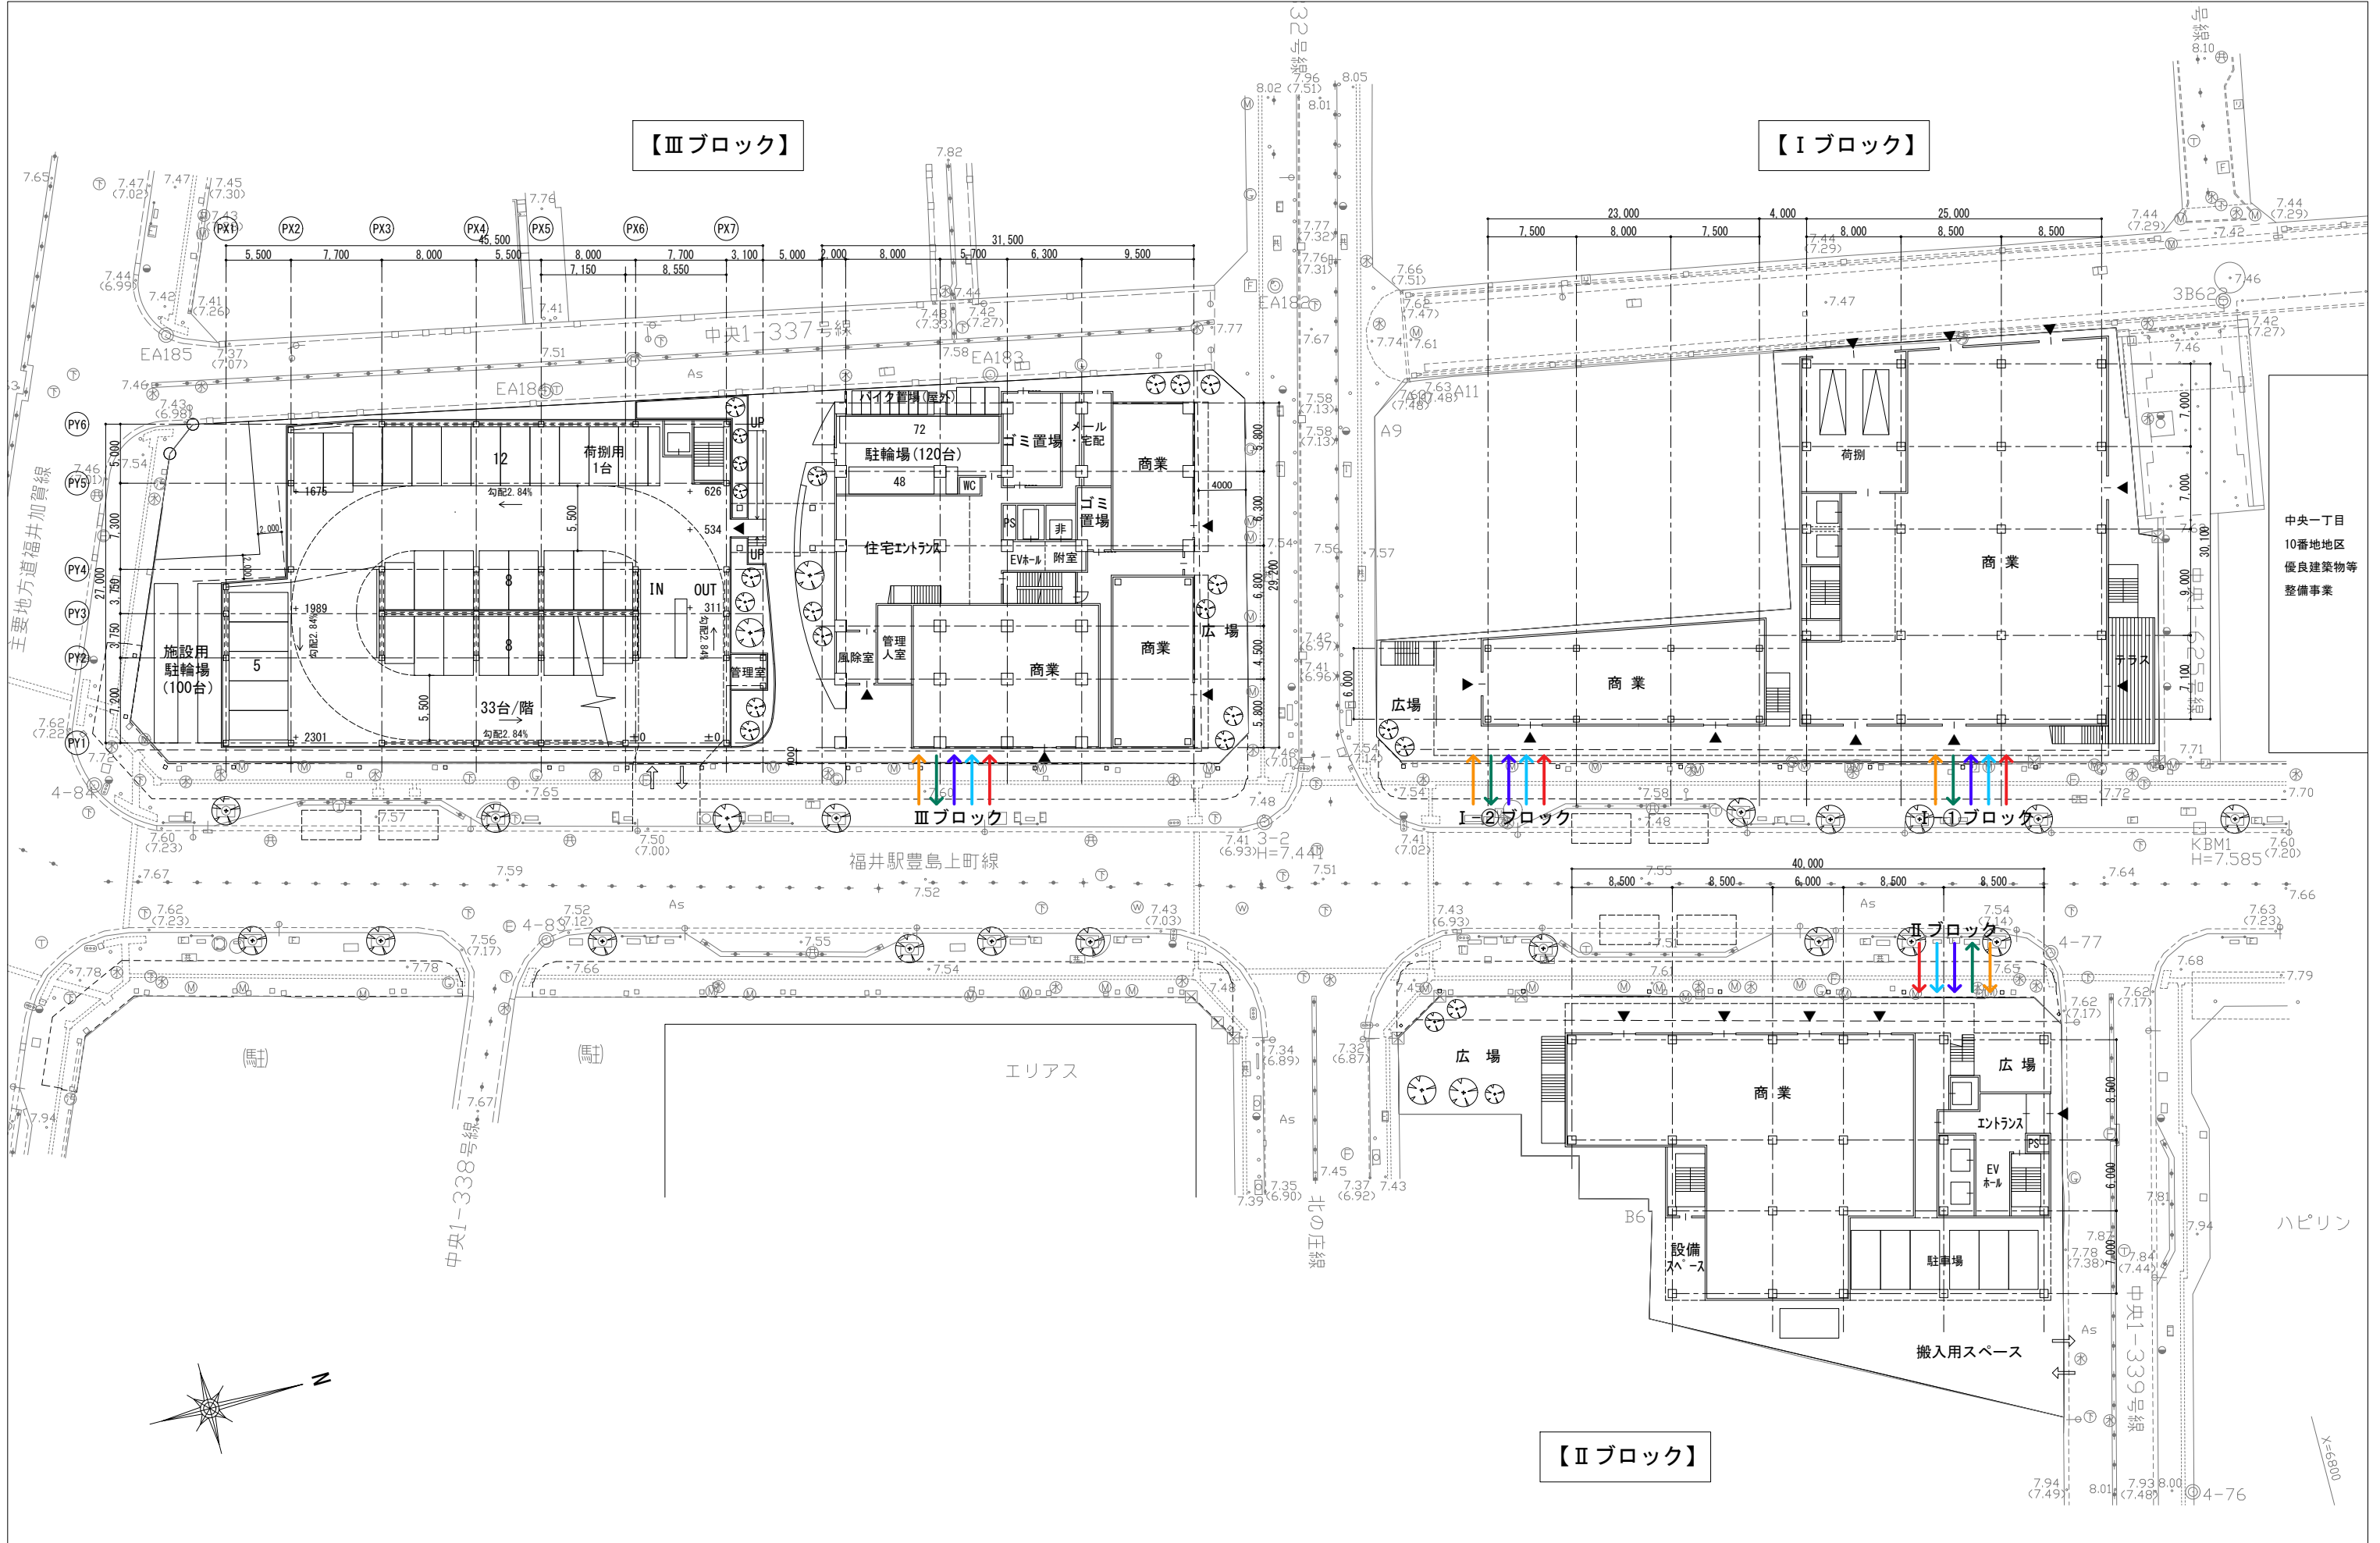

中央一丁目
10番地地区
優良建築物等
整備事業

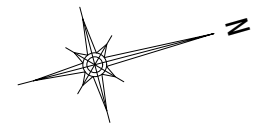

- ガス
- 下水
- 上水
- 通信
- 電力

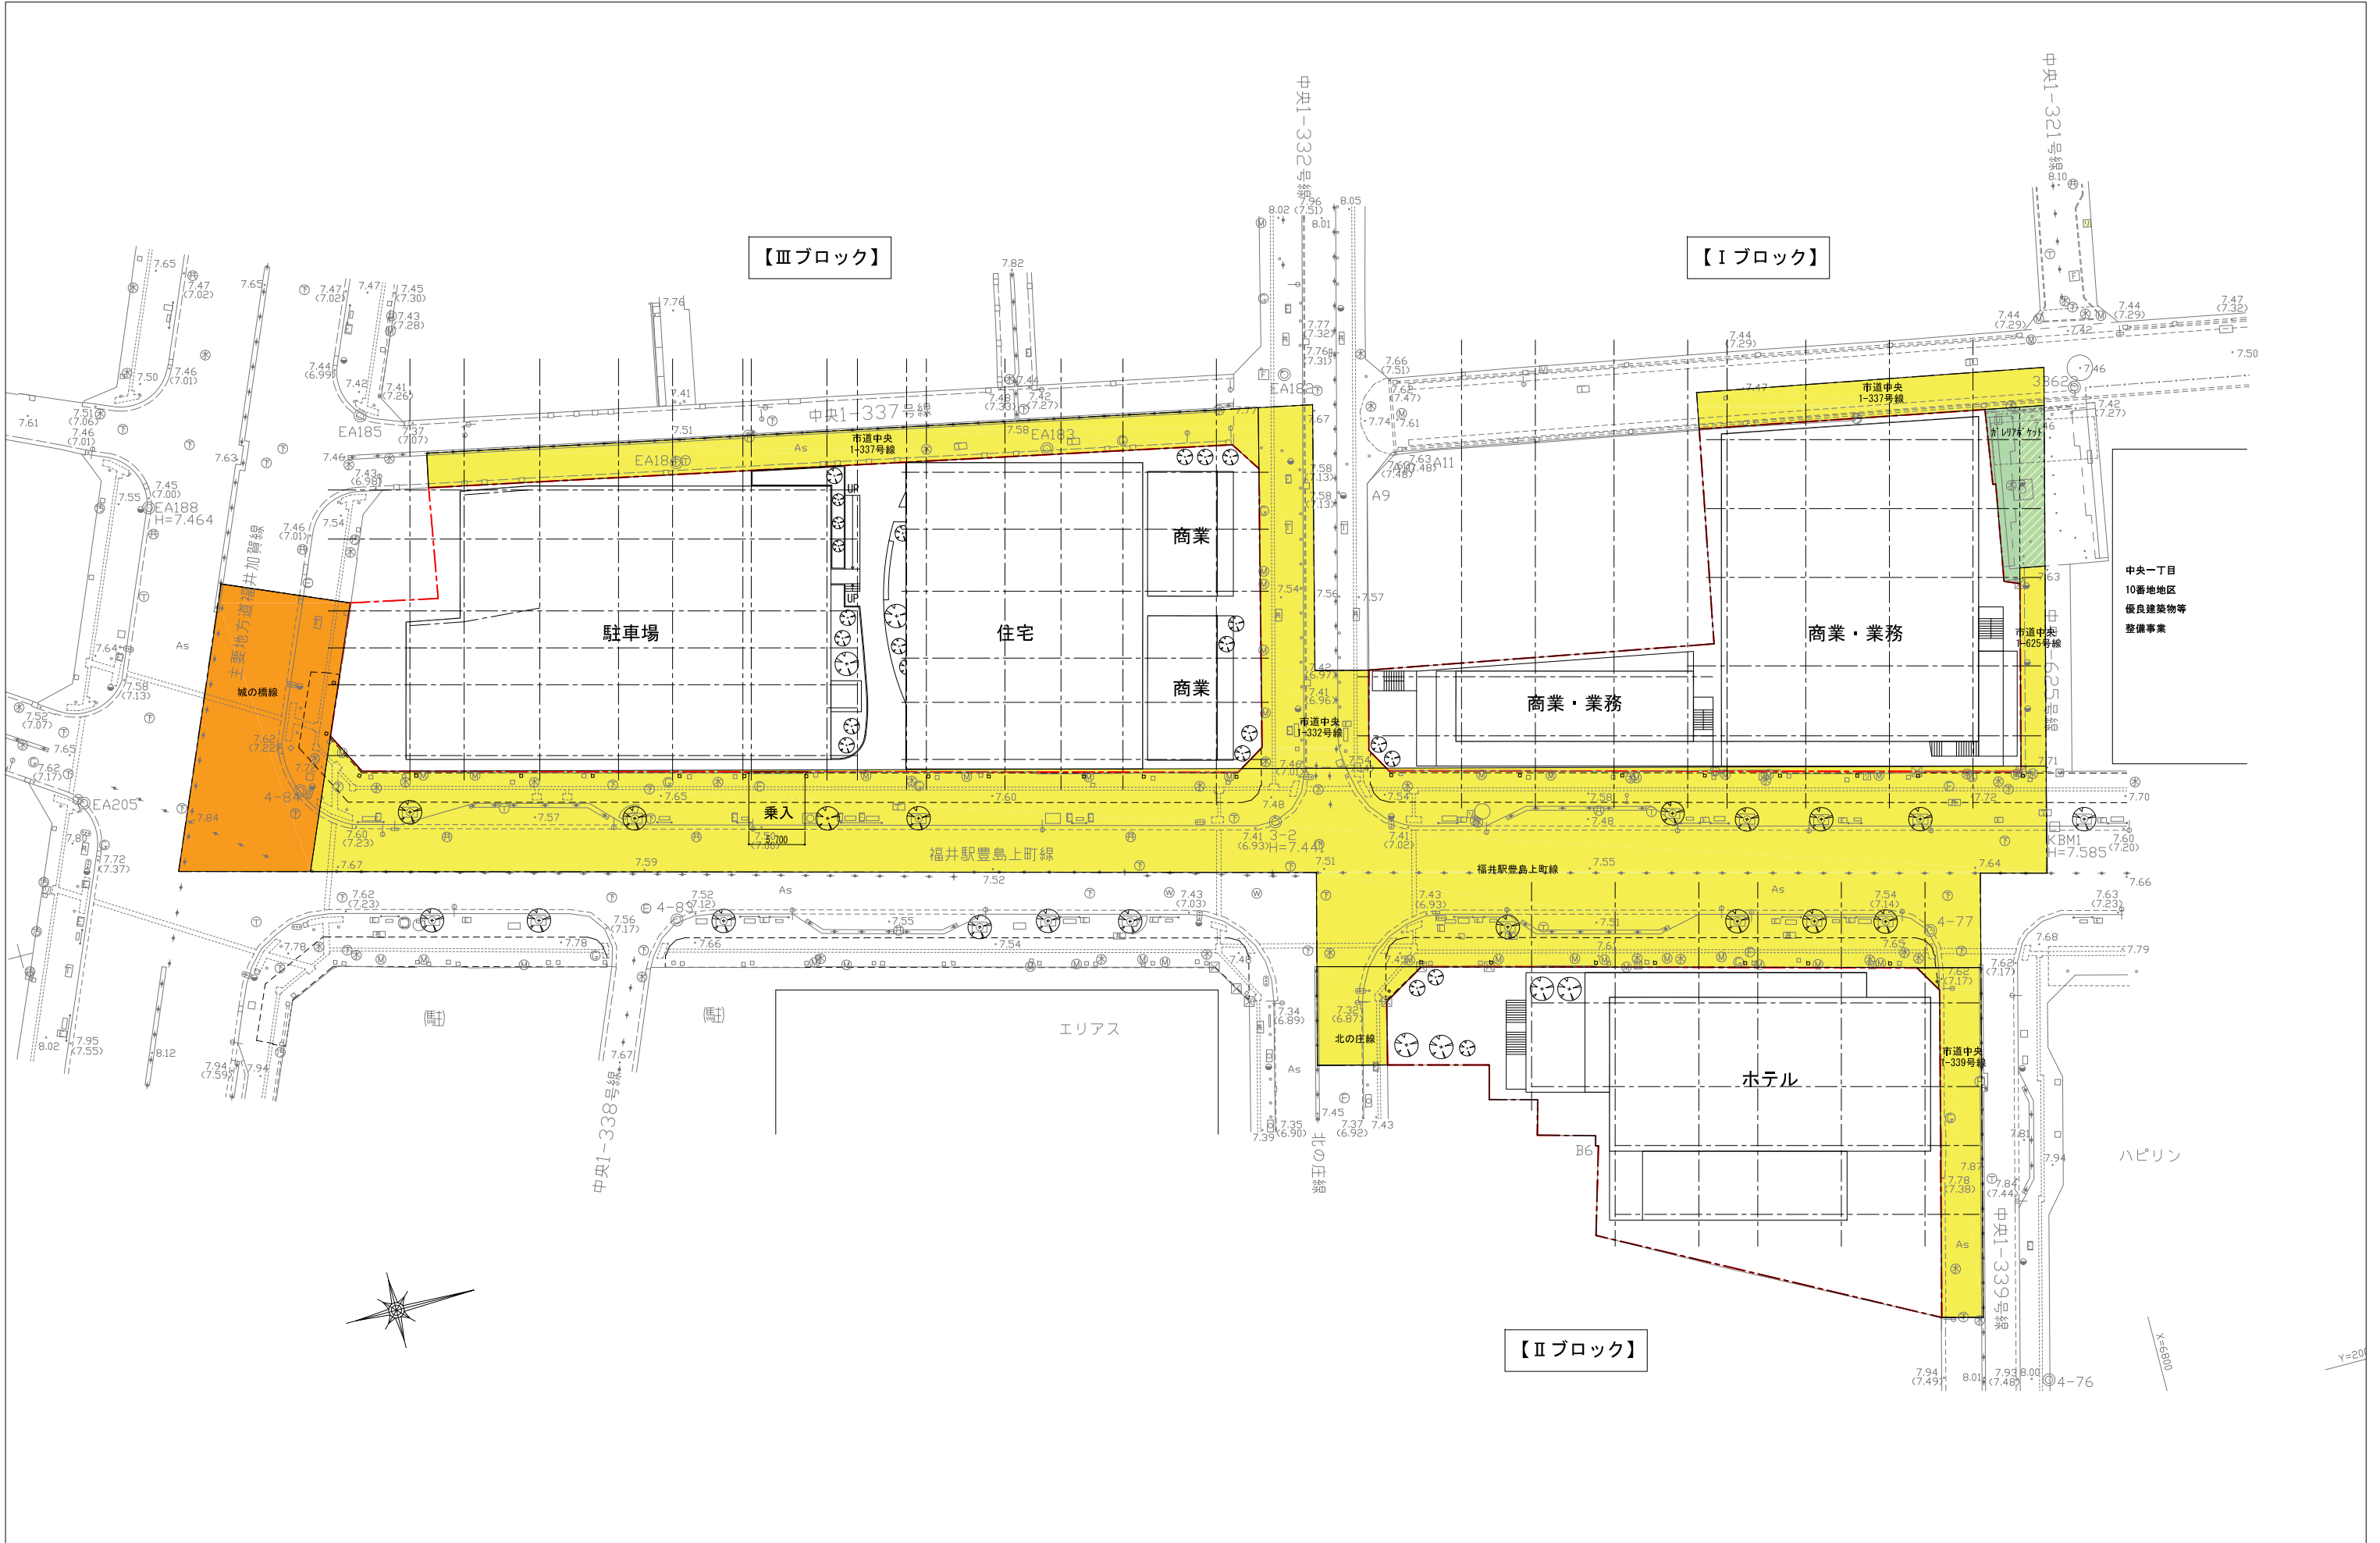

【Ⅲブロック】



【Ⅰブロック】

【Ⅱブロック】

中央一丁目
10番地地区
優良建築物等
整備事業

---	: 施行区域境界	■	: 県道
- - -	: 敷地境界	■	: 市道
■	: 公園		


福井駅前南通り地区第一種市街地再開発事業	
公共施設の設計図 平面図	1/600
	添付図書(5) - 1

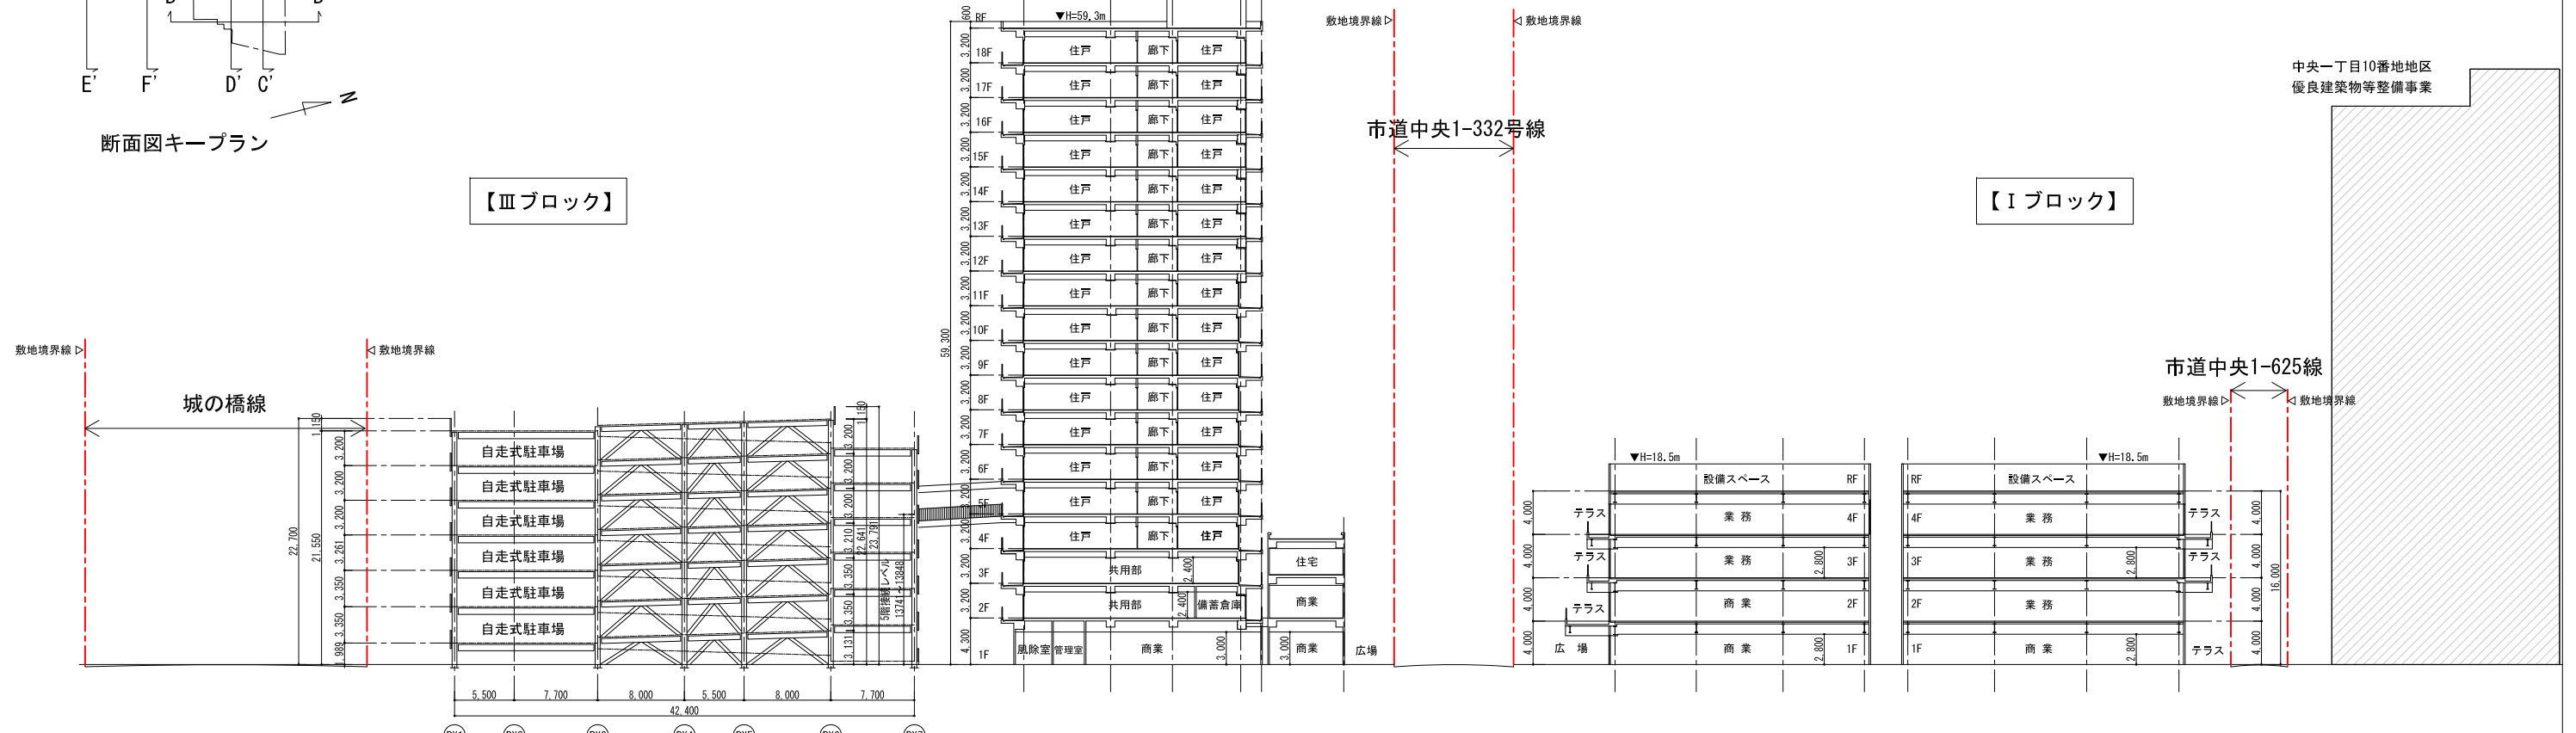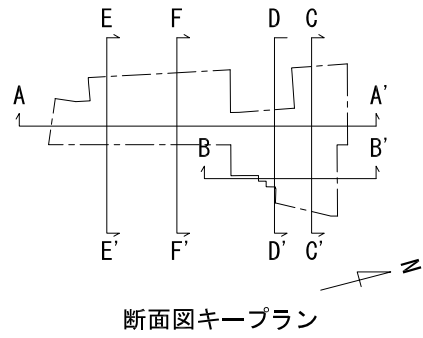

【IIIブロック】



【Iブロック】

A-A' 断面図

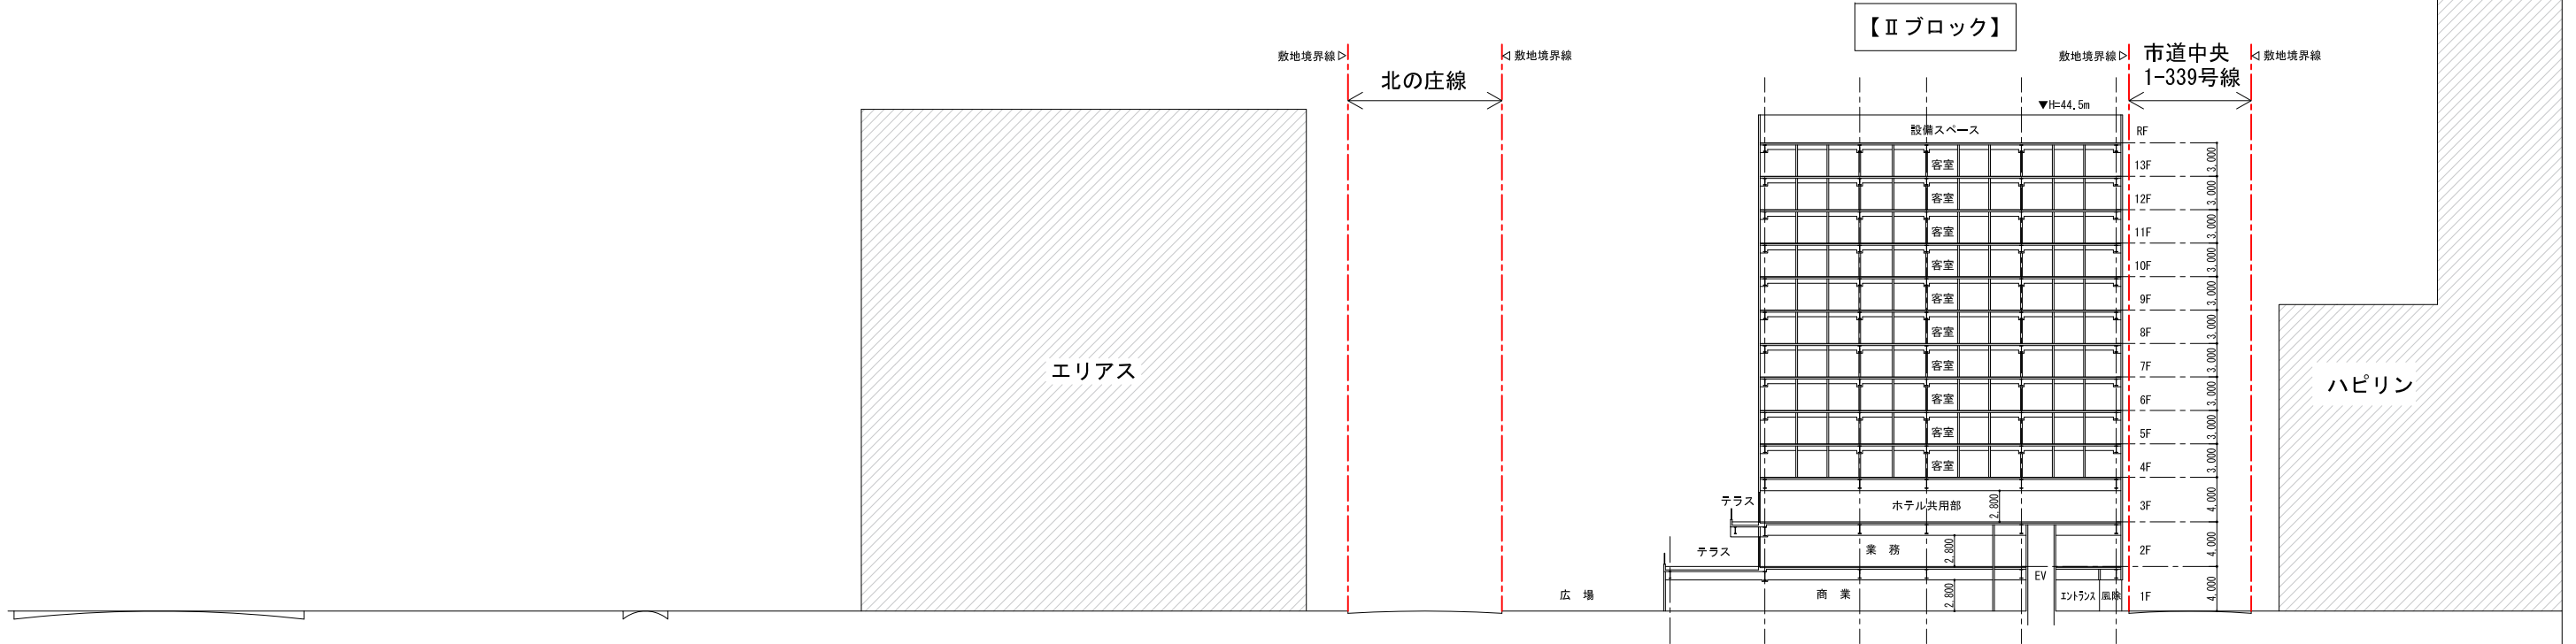


【IIブロック】


B-B' 断面図

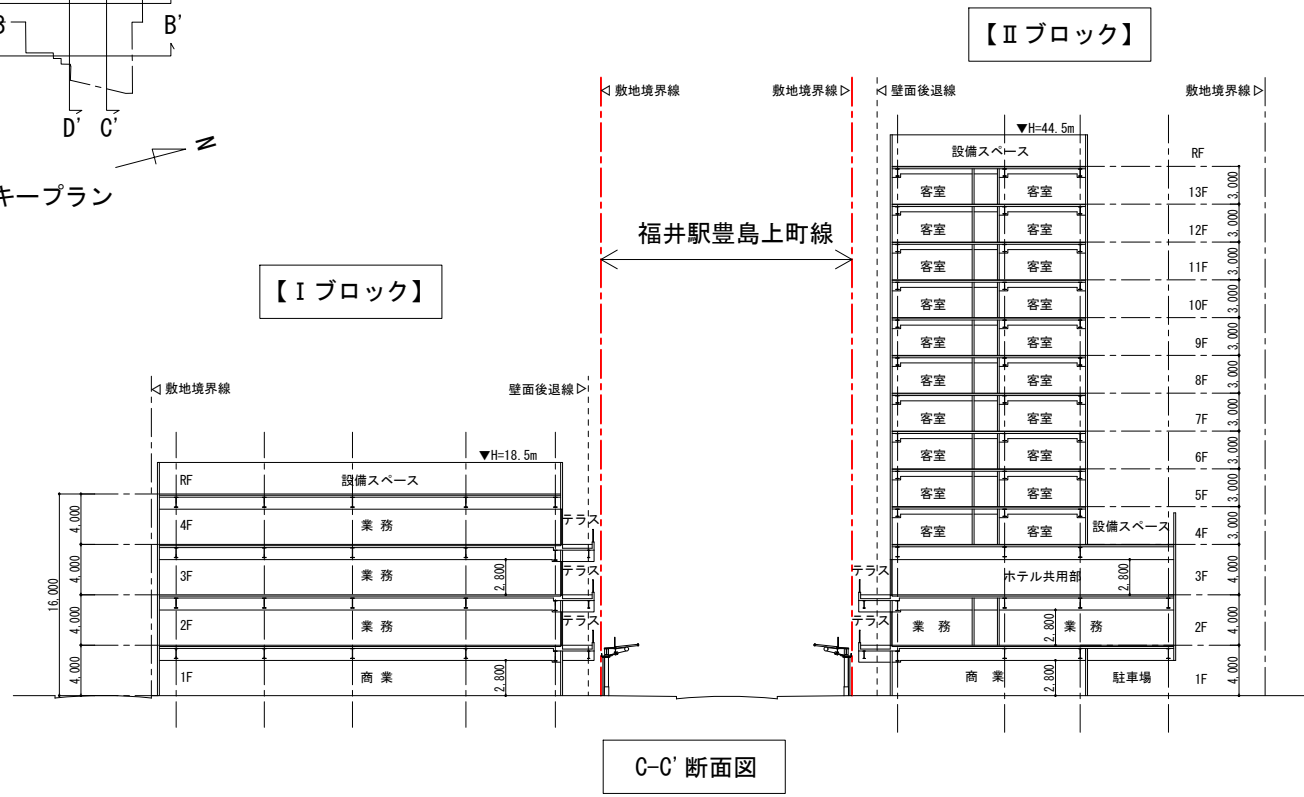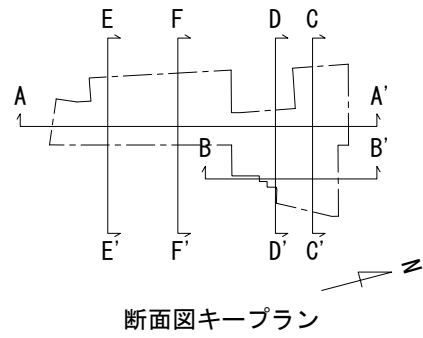


C-C' 断面図

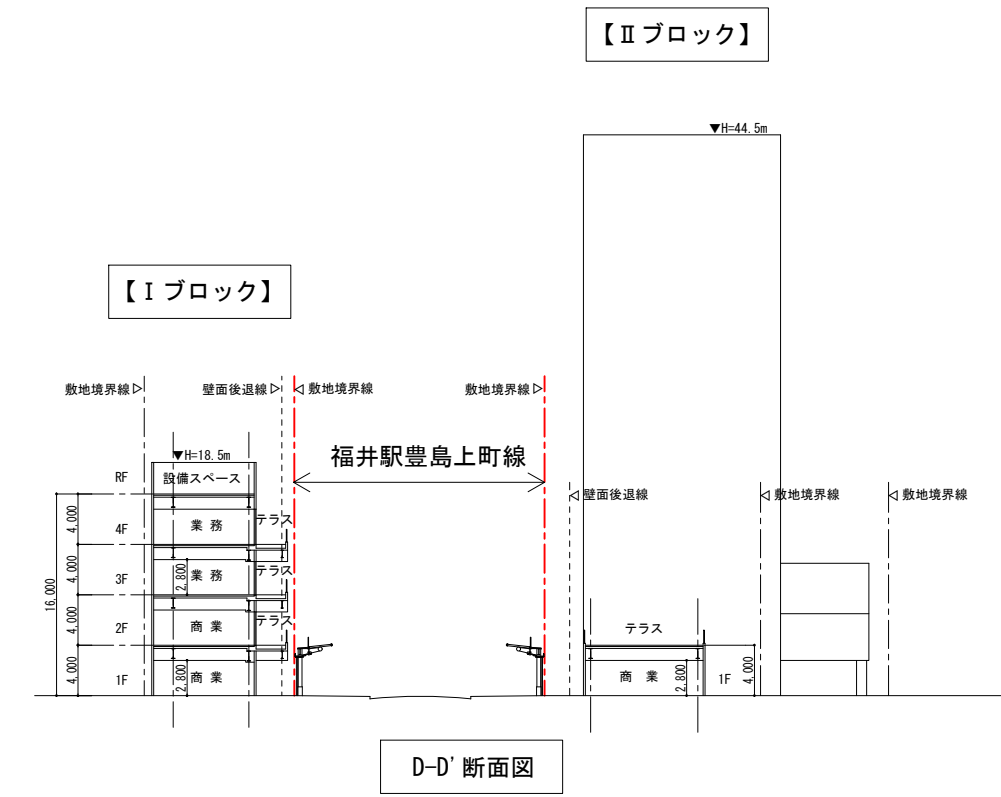

D-D' 断面図

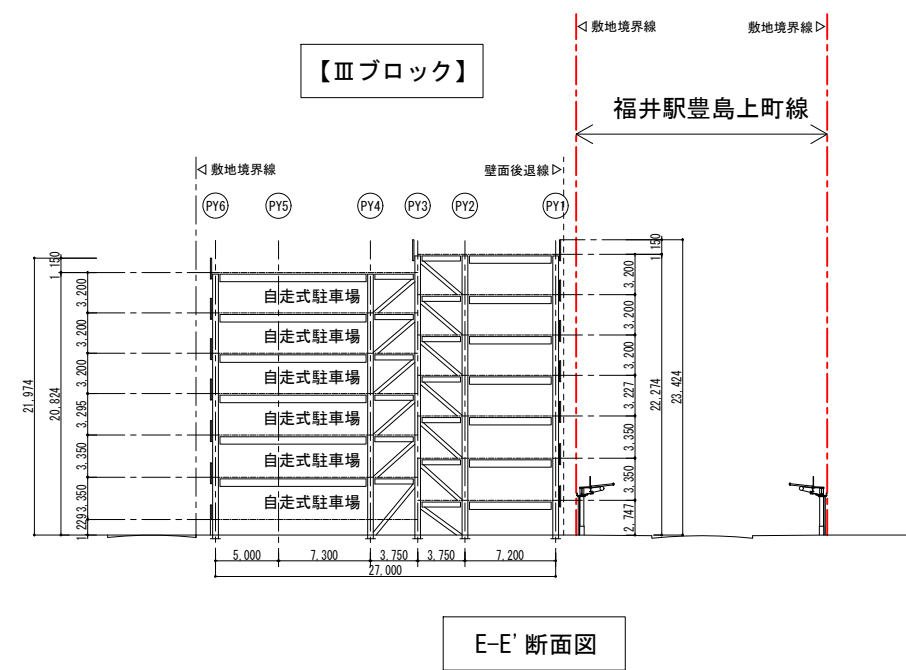

E-E' 断面図

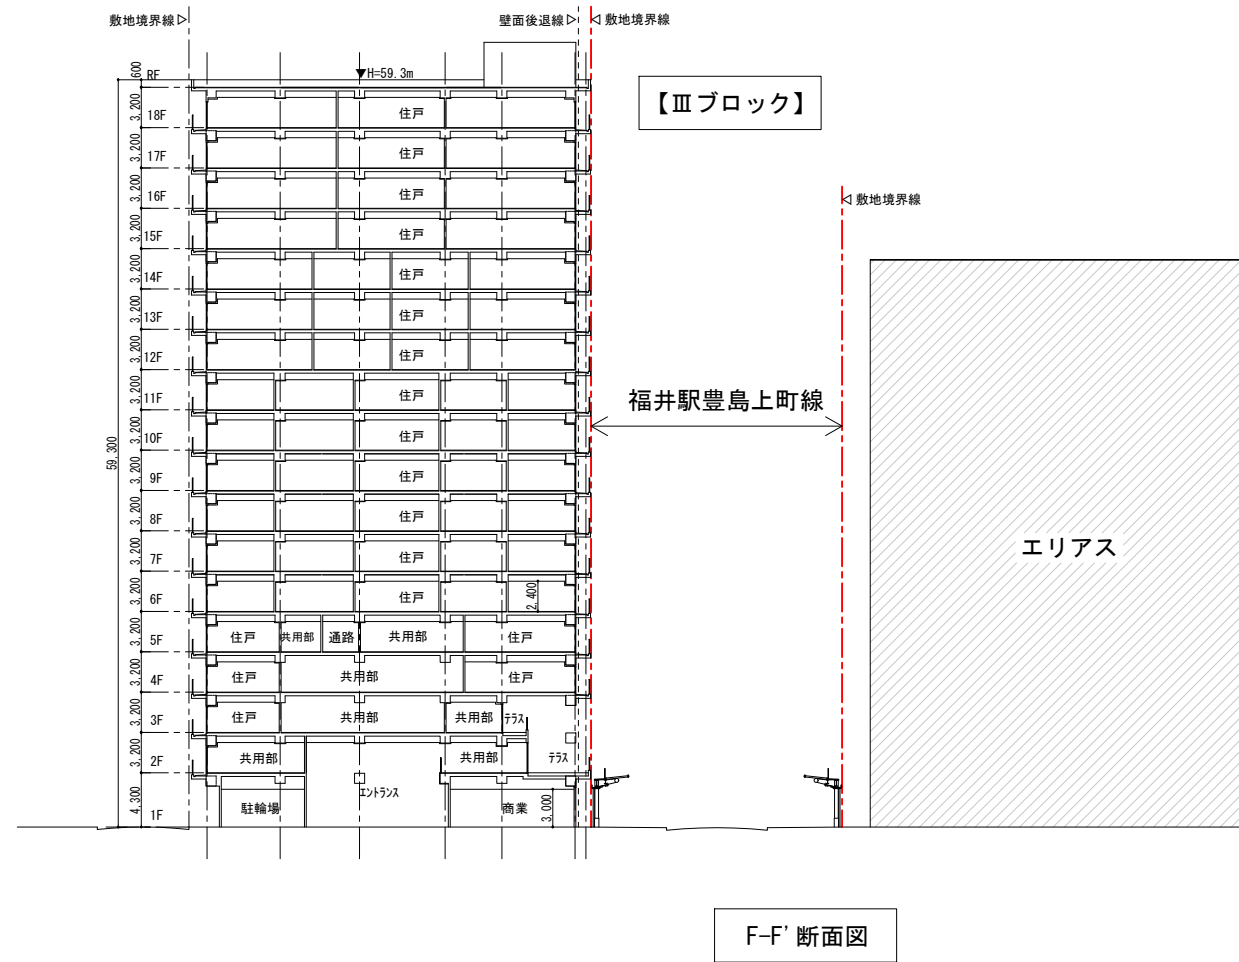

F-F' 断面図