添付資料 17

# 給水配管ルート

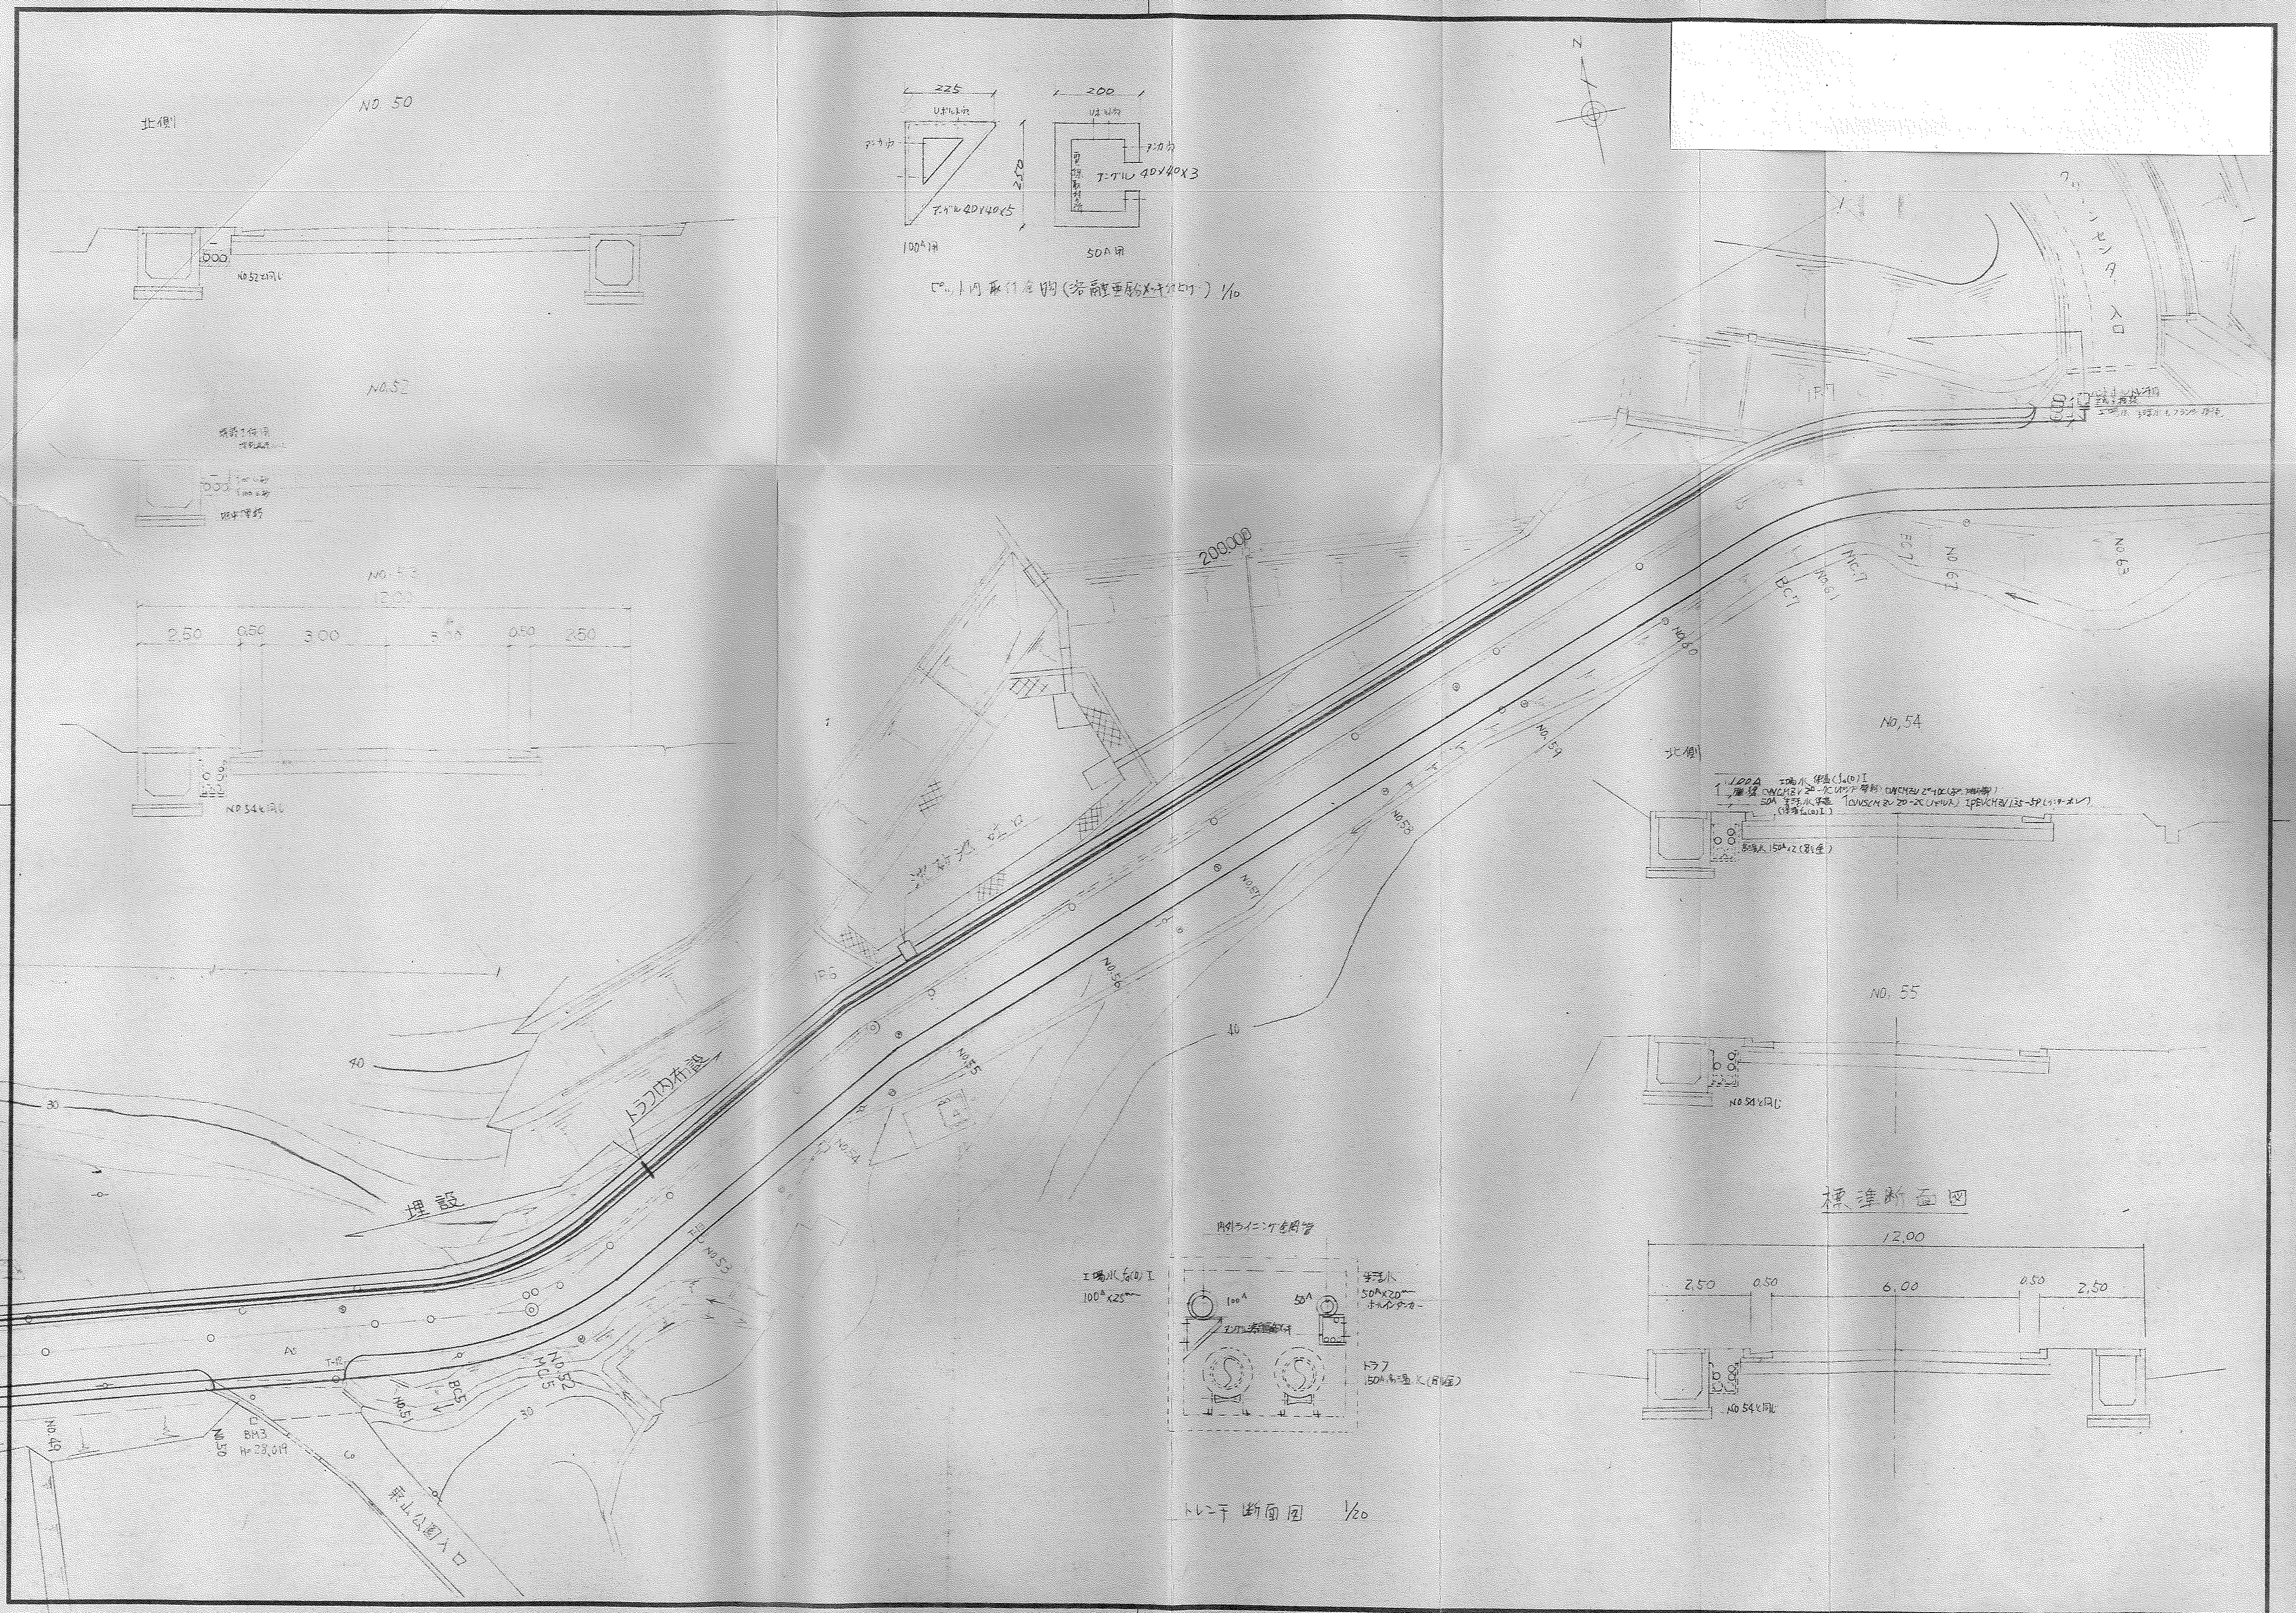

北側
NO.50
ピット内取付詳細(溶融亜鉛メッキ仕上げ) 1/10
100A用
50A用
NO.52
NO.53
12.00
2.50 0.50 3.00 3.00 0.50 2.50
200.000
トラフ内布設
埋設
NO.54
NO.55
標準断面図
12.00
2.50 0.50 6.00 0.50 2.50
トレンチ断面図 1/20
BM3

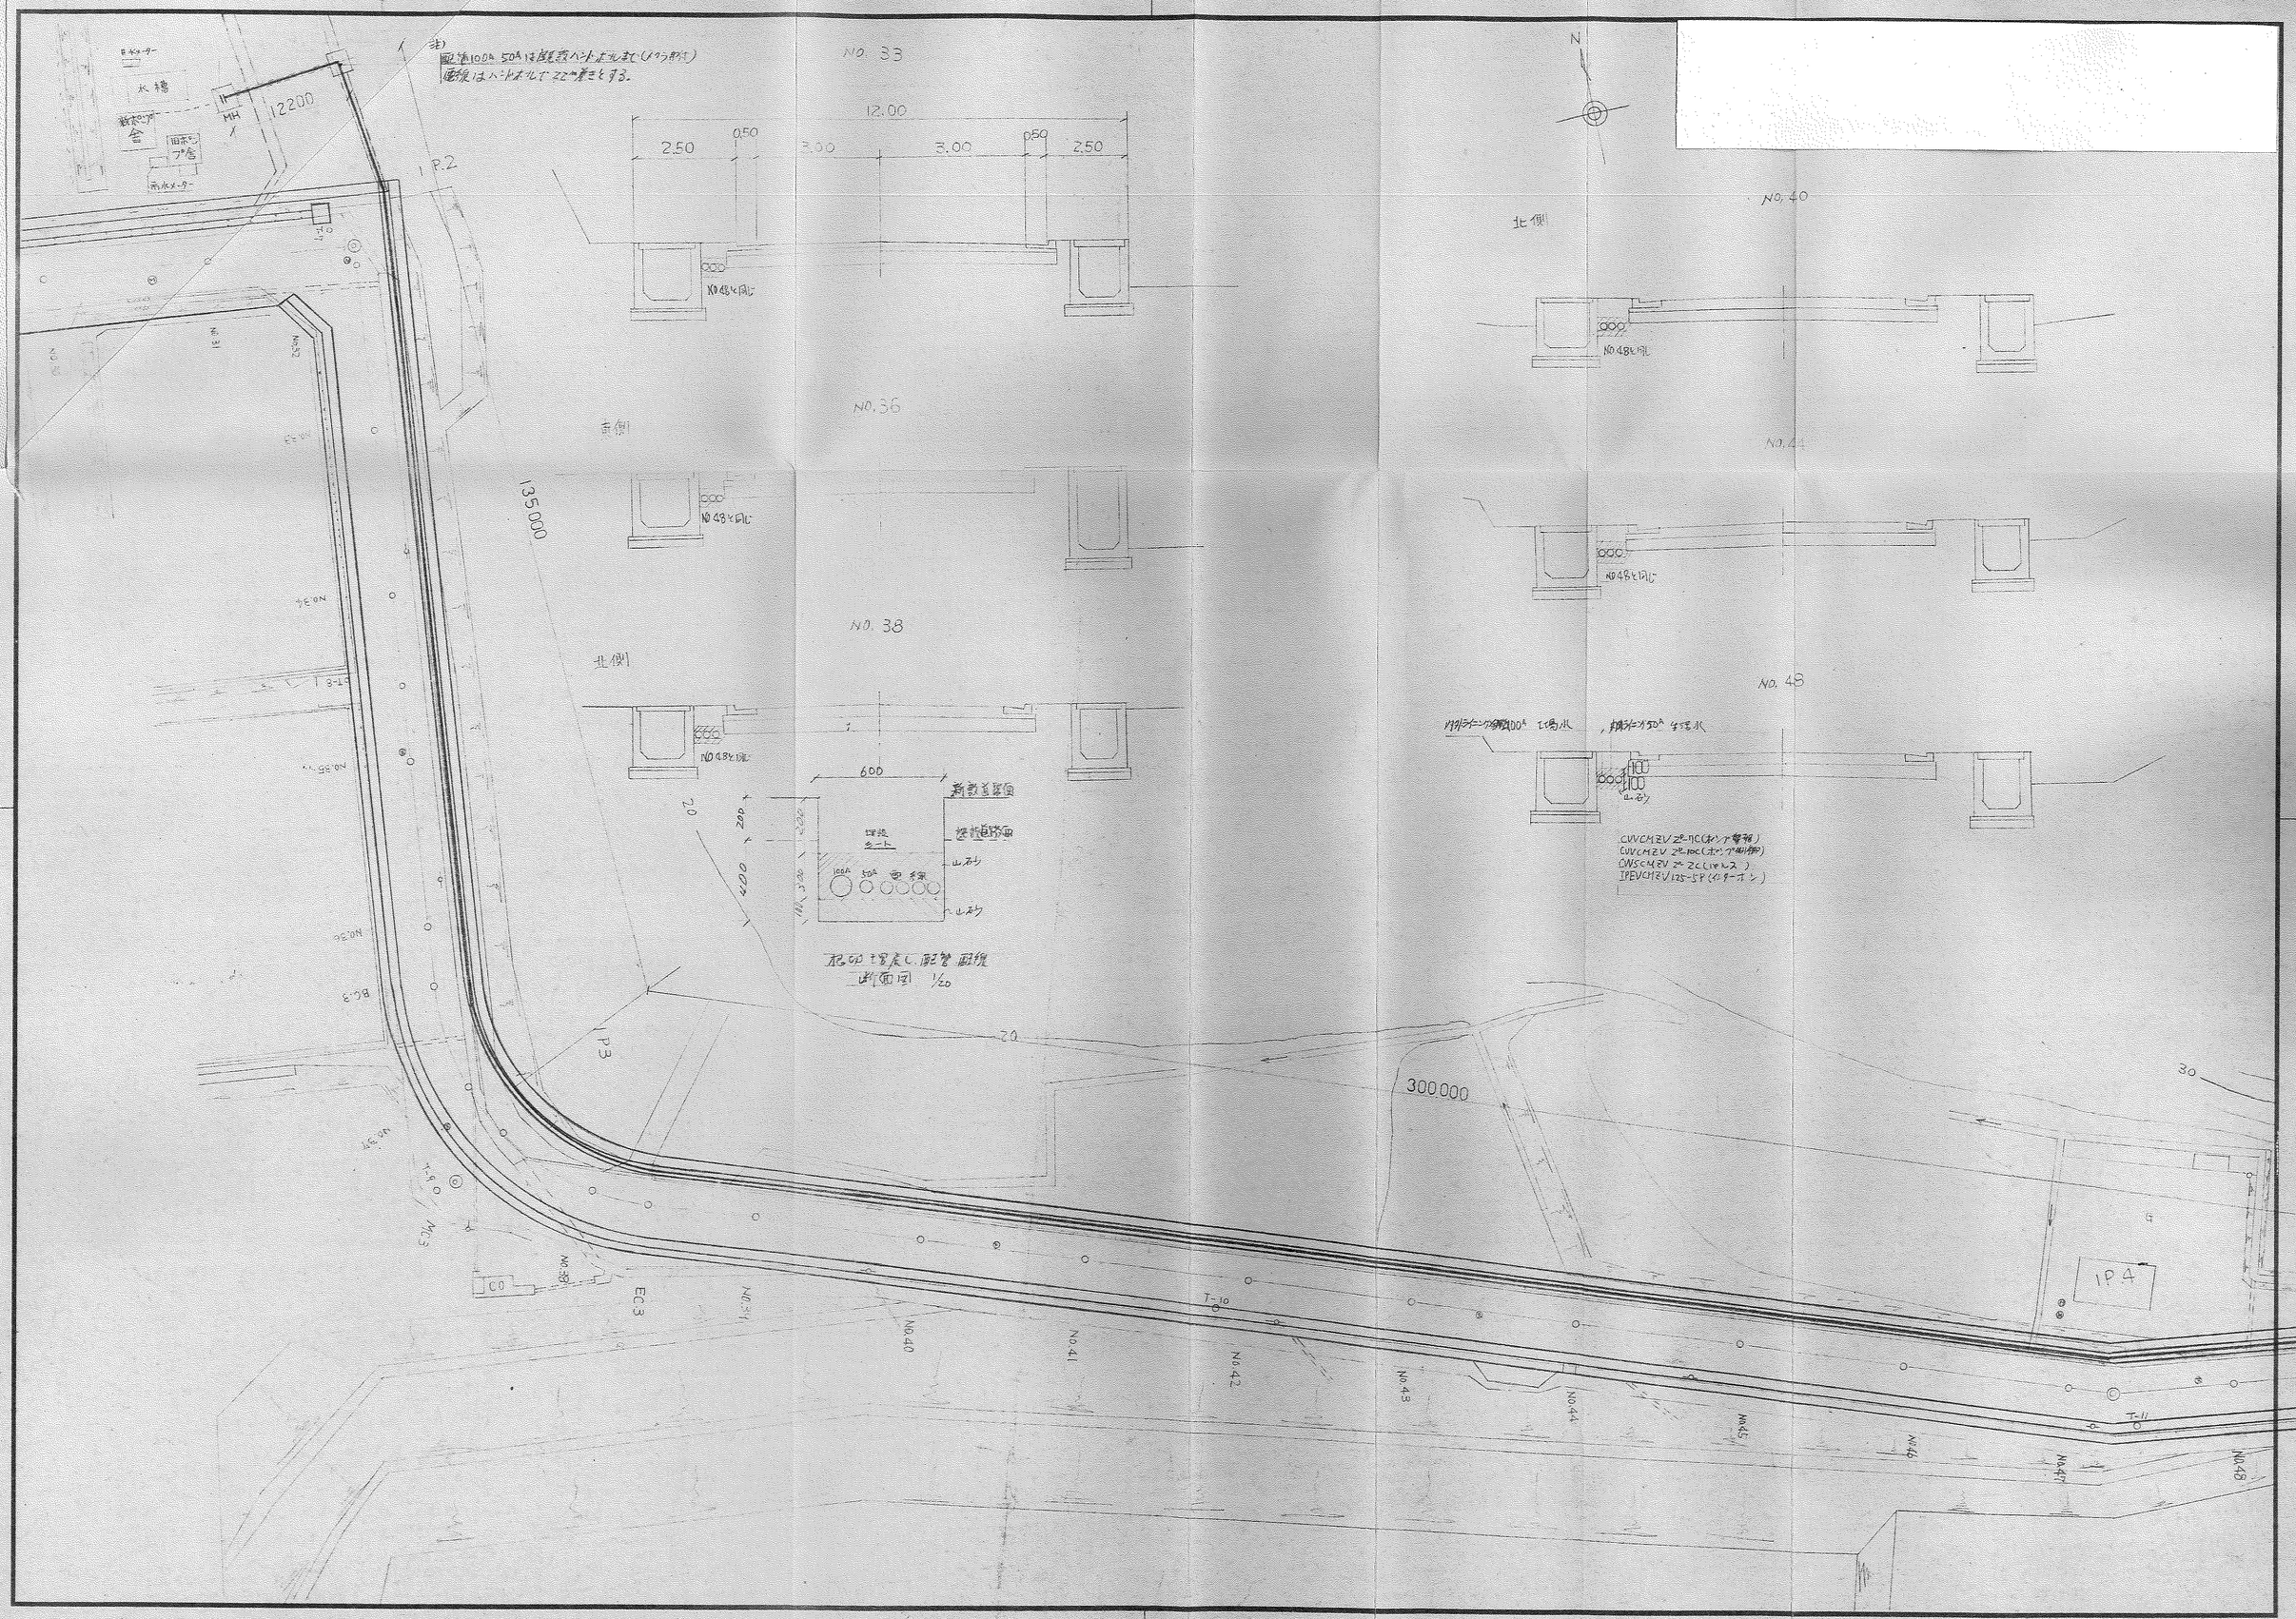

注)
配管100A 50Aは既設ハンドホールまで(イクラ部分)
配線はハンドホールで22m巻きとする。
NO. 33
12.00
2.50
0.50
3.00
3.00
0.50
2.50
NO.48と同じ
NO. 36
NO.48と同じ
NO. 38
NO.48と同じ
600
新設道路面
既設道路面
埋設シート
山砂
100A
50A
電線
20
200
400
根切埋戻し、配管、配線
断面図 1/20
北側
NO. 40
NO.48と同じ
NO. 44
NO.48と同じ
NO. 48
CUVCMZV 2P-7C(ホンプ警報)
CUVCMZV 2P-10C(ホンプ制御)
CWSCMZV 2P-2C(レベルス)
IPEVCMZV 125-5P(インターホン)
N
12200
135000
300000
1P.2
1P.3
1P.4
EC.3
T-10
T-11